


# KOORDINAČNÍ SITUACE STAVBY

M 1:500

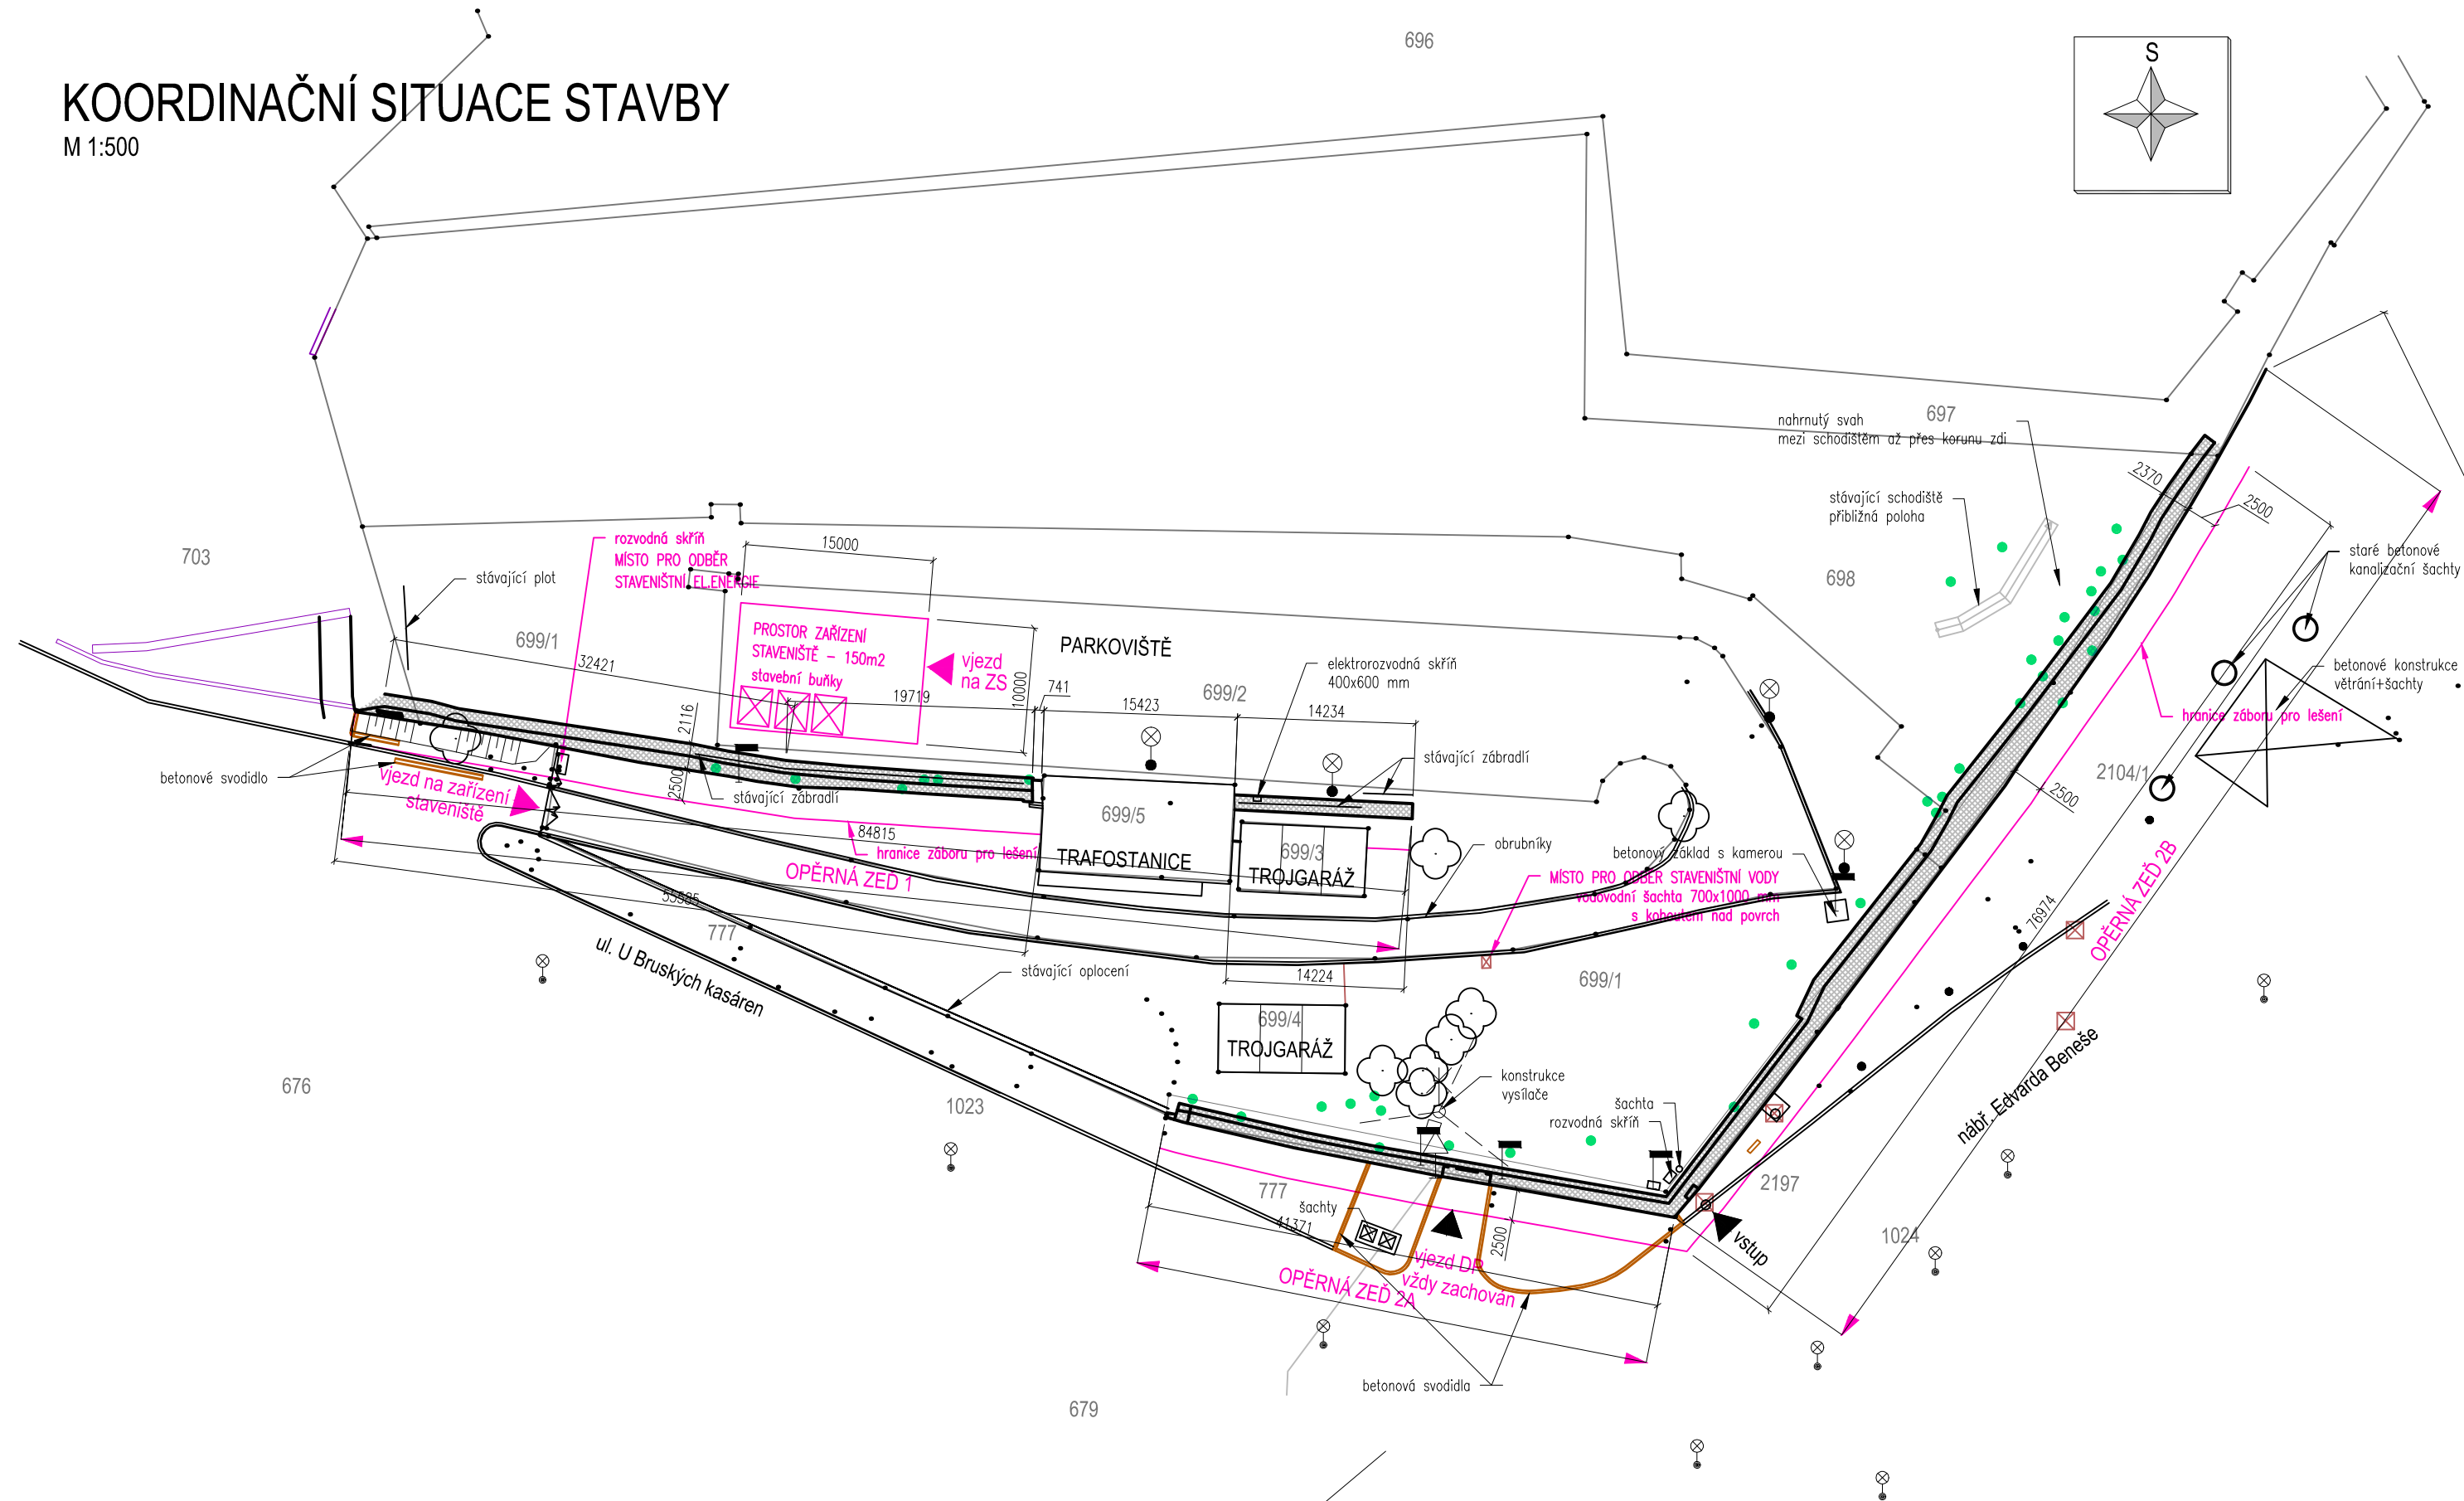

## LEGENDA ZAŘÍZENÍ STAVENIŠTĚ

- 699/3 katastrální číslo
- hranice záboru pro lešení  
hranice zařízení staveniště
- stavební buňka ZS
- vjezdy do objektu na ZS
- opěrná zeď
- stromy, pařezy
- lampy, kamery
- betonová svodidla
- kanalizační poklop
- stožáry, sloupy (tramvajová trať)

VÝŠKOVÝ SYSTÉM Bpv

SOUŘADNICOVÝ SYSTÉM S-JTSK



projektová, průzkumná a konzultační společnost

PUDIS a.s., Nad Vodovodem 2/3258, 100 31 Praha 10  
tel.: +420 274 776 645, fax: +420 274 778 656, www.pudis.cz, info@pudis.cz

Vypracoval: Kamila Neumannová	Hlavní inženýr projektu: Ing. Václav Krch	Razítko:  
Vedoucí projektant: Ing. Václav Krch	Kontroloval: Ing. Václav Krch	
Investor: Úřad vlády České republiky Nábř.E.Beneše 128/4, Praha 1 - 118 01	Ředitel střediska: Ing. Václav Krch	Číslo zakázky: 1-9960-0001-04

Akce: Oprava barokního opevnění Prahy podél ulic U Bruských kasáren - nábř.Edvarda Beneše	Měřítko: 1:500	Formát: 3 x A4	Datum: 08/2014
	Stupeň: PDPS	Souprava:	
Příloha:	Číslo přílohy: C.1.3		