



# PŮDORYS OPĚRNÉ ZDI 1 - část 1

1:50

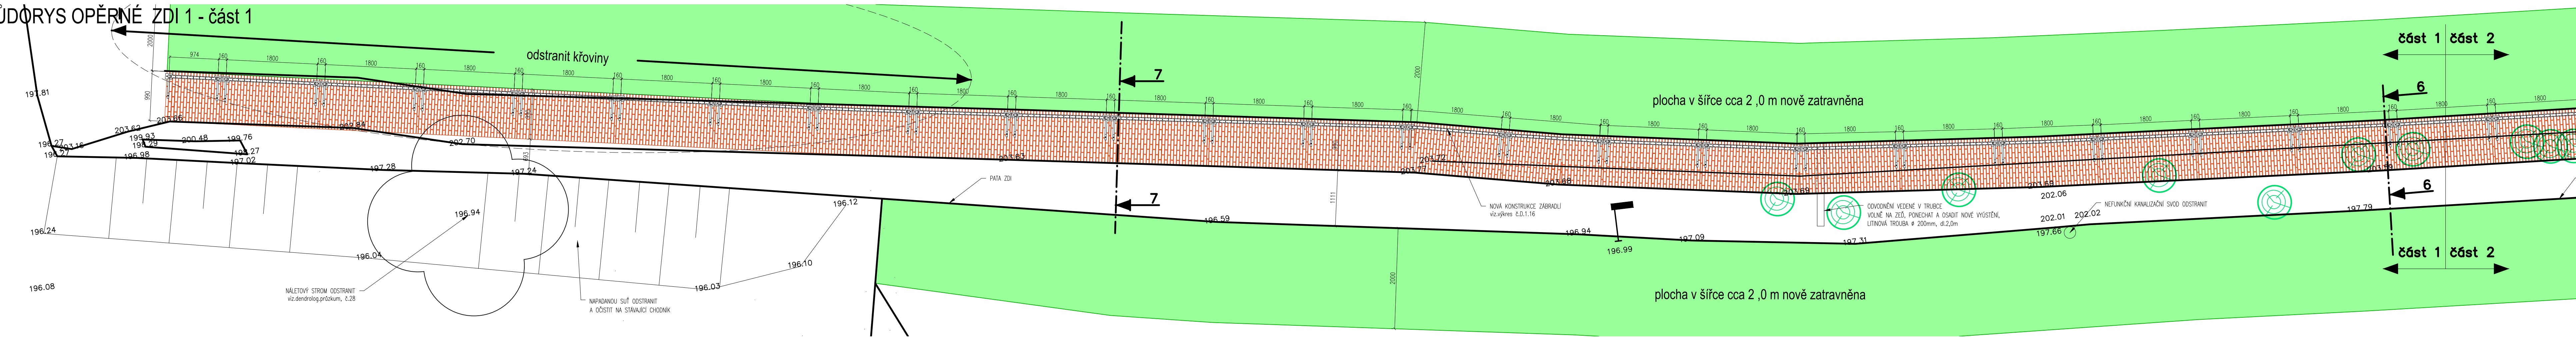

# PŮDORYS OPĚRNÉ ZDI 1 - část 2

1:50

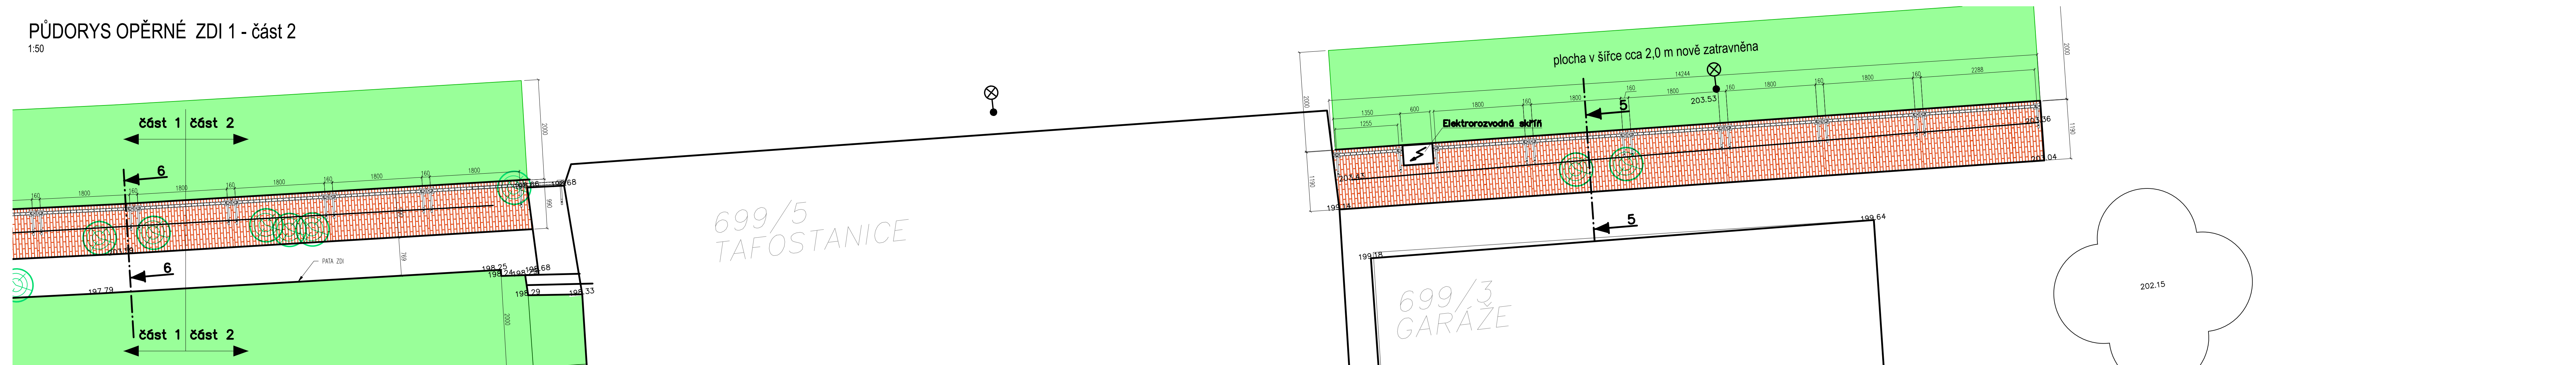

### LEGENDA

	nová koruna zdi část zdi 2B + zed 1 2 vrstvy cihel KLINKER 90x190x50mm druhá vrstva pšesah 45 mm viz.výkres D.1.15		pařezy budou vyřezovány a vjmuty i s kofeny
	nová koruna zdi - půdorys část zdi 2B + zed 1 2 vrstvy cihel KLINKER 90x190x50mm		humusová vrstva tl.150mm osázená trávou v šířce 2 m od koruny zdi a paty zdi (pouze v případě trávníku) chodníky zůstávají
	pole zábradří ocelová svařená konstrukce opatřená nátěrem barvy antracitové šedé RAL 7016 viz výkres D.1.16		lampa, kamera
			197.09 výškové kóty

VÝŠKOVÝ SYSTÉM Bpv SOUŘADNICOVÝ SYSTÉM S-JTSK

<b>projektová, průzkumná a konzultační společnost</b> PUDIS a.s., Nad Vodovodem 2/3258, 100 31 Praha 10 tel.: +420 274 776 645, fax: +420 274 778 656, www.pudis.cz, info@pudis.cz		Rozřko:  PUDIS a.s. 100 31 Praha 10, Nad Vodovodem 2/3258 IČO: 46272991 tel.: 274 775 553, fax: 274 775 262
Vypracoval: Kamila Neumannová Jitka Šilhánová	Hlavní inženýr projektu: Ing. Václav Krch	Číslo zakázky: 1-9960-0001-04
Vedoucí projektant: Ing. Václav Krch	Ředitel střediska: Ing. Václav Krch	Akce: Oprava barokního opevnění Prahy podél ulic U Brusých kasáren - nábr. Edvarda Beneše
Investor: Úřad vlády České republiky Nábr. E. Beneše 128/4, Praha 1 - 118 01	Měřítko: 1:50	Datum: 08/2014
Příloha: PŮDORYS OPĚRNÉ ZDI 1 Navrhované úpravy	Stupeň: PDPS	Souprava: D.1.7

DOKUMENT LZE UŽÍVAT POUZE VE SMYSLU PŘEBLÍŽNĚ SMADOVÝ O DÍLO. ŽÁDNÁ JEHO ČÁST NEMŮŽE BYT DÍLE ŽÁDNÁ K 1:11/2000 S. KOPROVÁNNA NEBO JINÝM ZPŮSOBEM ROZŠROVÁNA. BEZ SOULASU S ÚPŮR PRAHA A.S.