


**PŮDORYS OPĚRNÉ ZDI 2A**  
navrhované úpravy  
1:50

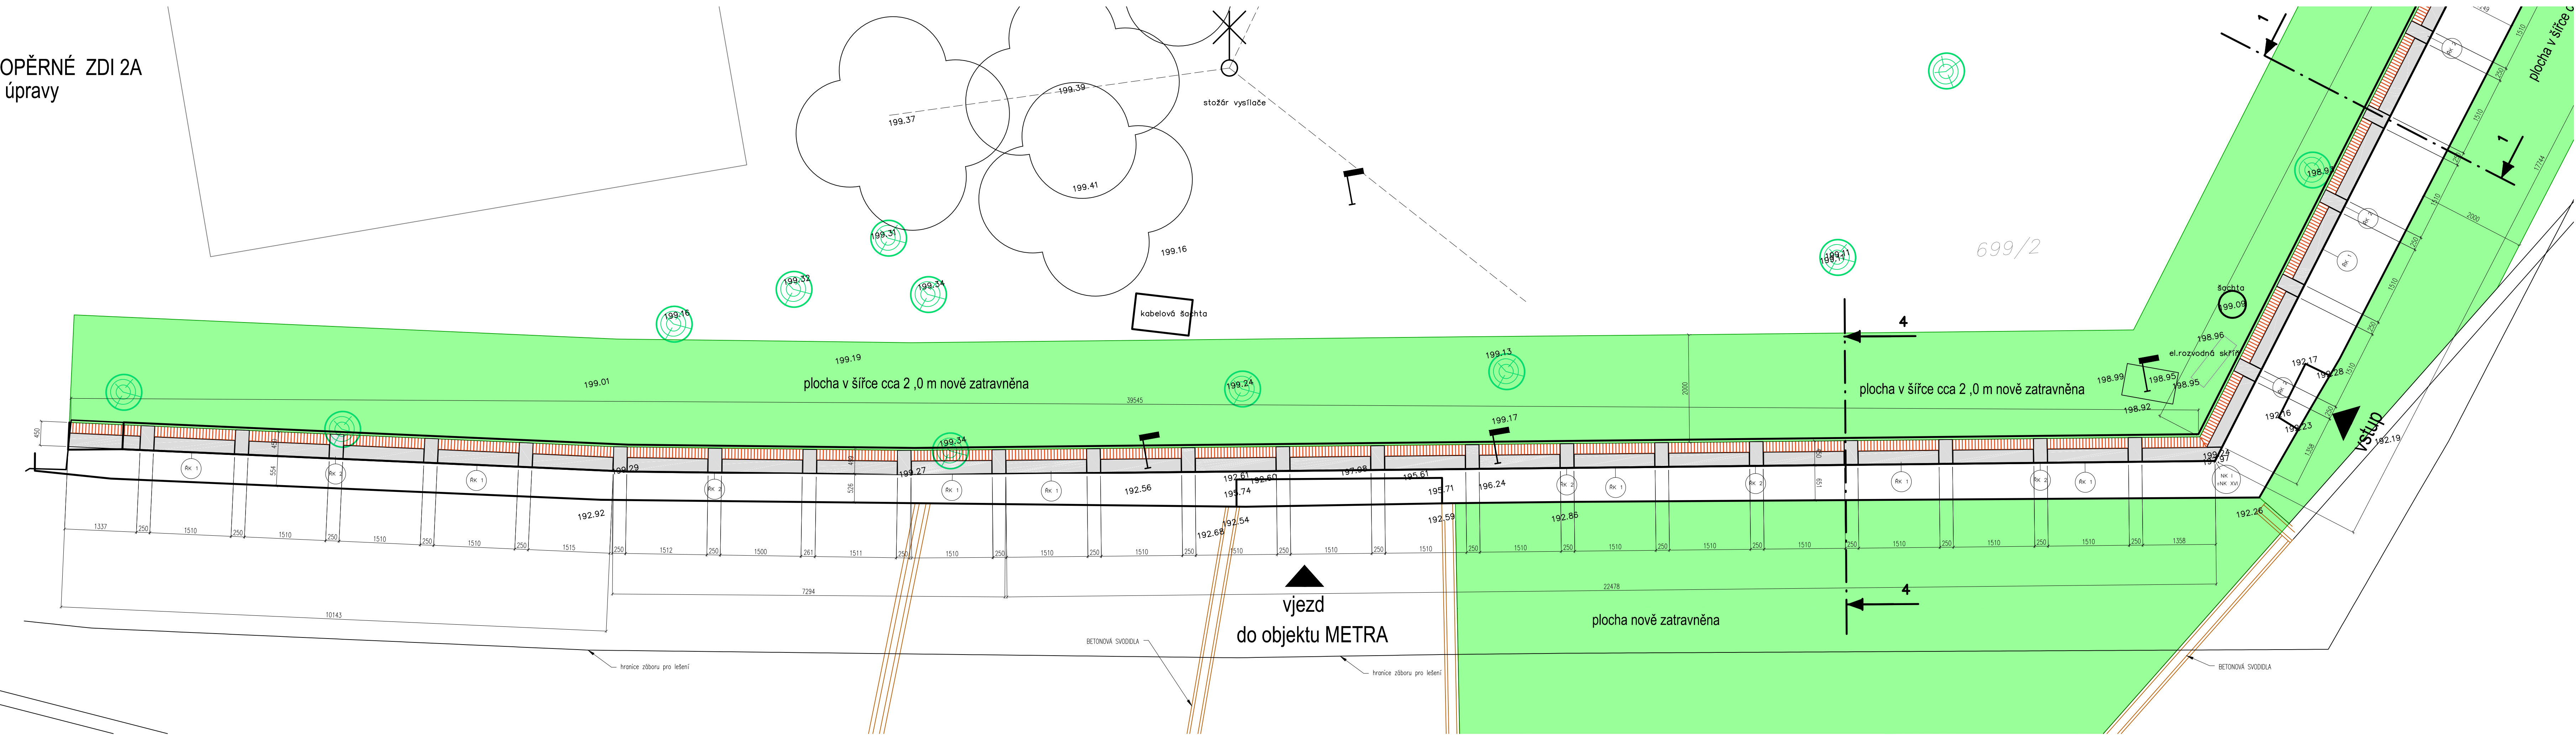

LEGENDA	
	nová koruna zdi zeď 2A+část zdi 2B 2 vrstvy cihel KLINKER 90x190x50mm
	humusová vrstva tl.150mm osázená trávou v šířce 2 m od koruny zdi a pały zdi (pouze v případě trávníku) chodníky zůstávají
	nová koruna zdi - půdorys zeď 2A+část zdi 2B 2 vrstvy cihel KLINKER 90x190x50mm
	kamera
	pařezy budou vyřezovány a vyjmuty
	197.09 výškové kóty
	RK 1 RK 2 typy parapetních kamenů
	NK I NK XVI nárožní kameny

VÝŠKOVÝ SYSTÉM Bpv SOUŘADNICOVÝ SYSTÉM S-JTSK

<b>PUDIS</b> akciová společnost		<b>projektová, průzkumná a konzultační společnost</b> PUDIS a.s., Nad Vodovodem 2/3258, 100 31 Praha 10 tel.: +420 274 776 645, fax: +420 274 778 656, www.pudis.cz, info@pudis.cz	
Vypracoval: Kamila Neumannová Jitka Šilhánová	Hlavní inženýr projektu: Ing. Václav Krch	Razítko: <b>PUDIS a.s.</b> IČO: 45272981 DIČ: CZ45272981 tel.: 274 775 253, fax: 274 775 262 -12-	
Vedoucí projektant: Ing. Václav Krch	Ředitel střediska: Ing. Václav Krch	Číslo zakázky: 1-9960-0001-04	
Investor: Úřad vlády České republiky Nábř.E.Beneše 128/4, Praha 1 - 118 01	Akce: Oprava barokního opevnění Prahy podél ulic U Brusých kasáren - nábř.Edvarda Beneše		
Příloha: PŮDORYS OPĚRNÉ ZDI 2A Navrhované úpravy		Měřítko: 1:50	Formát: 6 x A4
		Stupeň: PDPS	Datum: 12/2015
		Číslo přílohy: D.1.8	Souprava:

DOKUMENT LZE UŽÍVAT POUZE V BÝVILU PŘEBLÍŽNĚ SPOJENÝM S DÍLOM. ŽÁDNÁ JEHO ČÁST NEMŮŽE BYT DÍLE ŽÁDNÁ K. KOPÍROVÁNÍ NEBO JINÝM ZPŮSOBEM ROZŠROVÁVANA. BEZ SOULASU S ÚPRAV PRAHA 1.8