


DETAILY KORUNY ZDIVA navrhované úpravy


1:10

KORUNA STĚNY BASTIONU 2A A ČÁSTI BASTIONU 2B


ŘEZ:

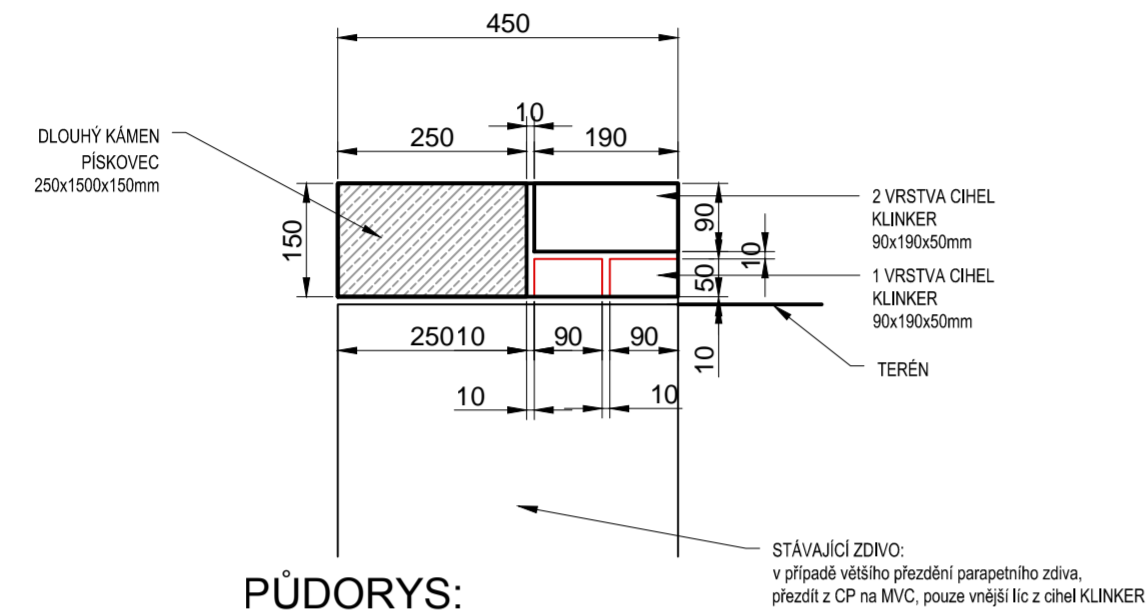

PŮDORYS:

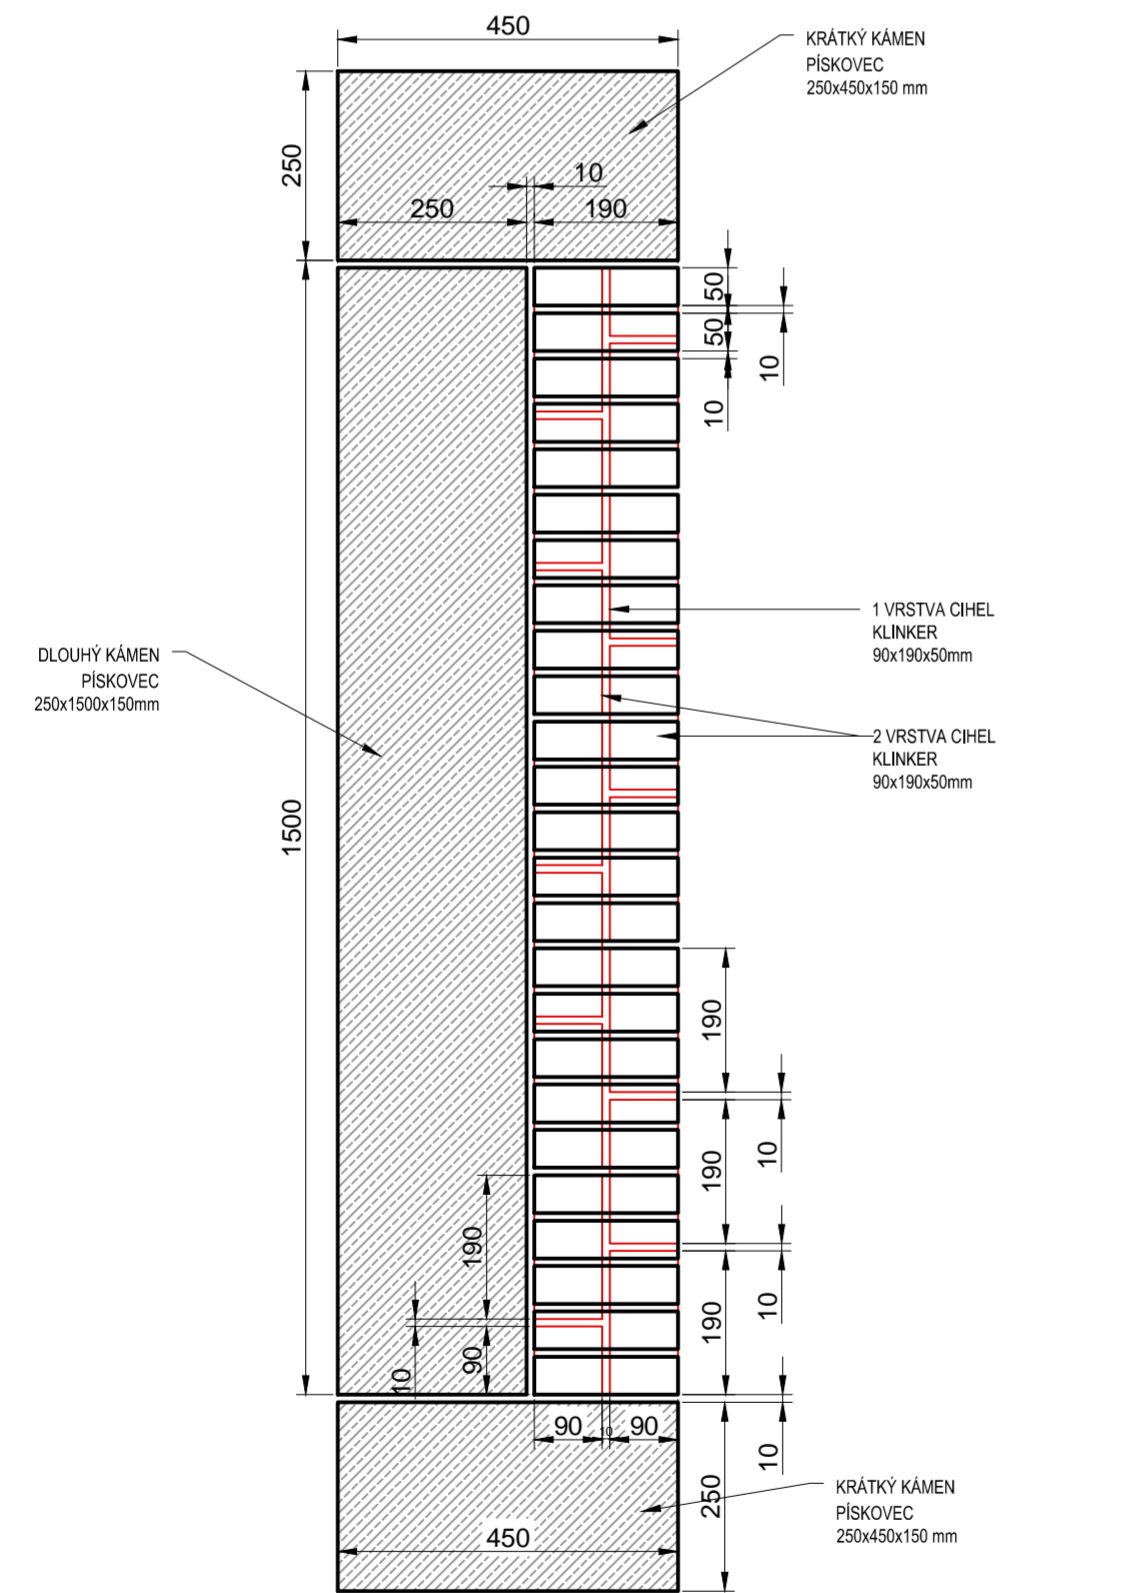


1 VRSTVA

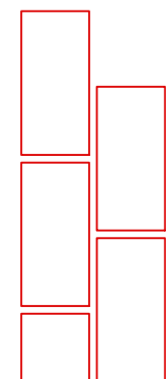


KORUNA STĚNY BASTIONU 1 A ČÁSTI BASTIONU 2B


ŘEZY:

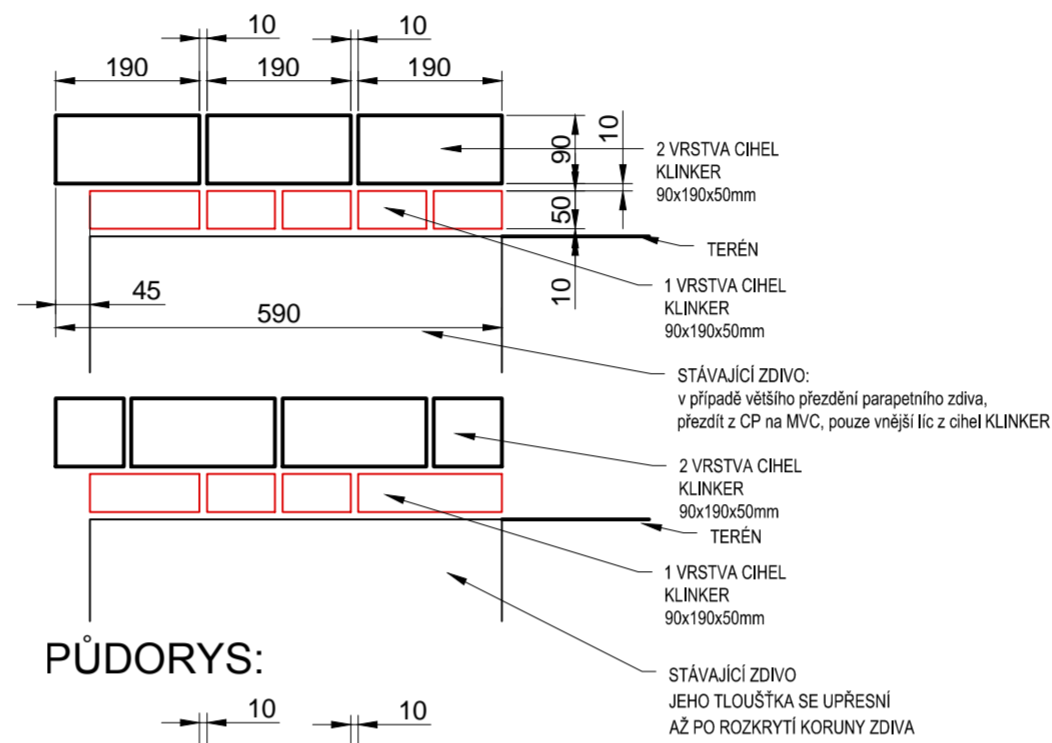

PŮDORYS:

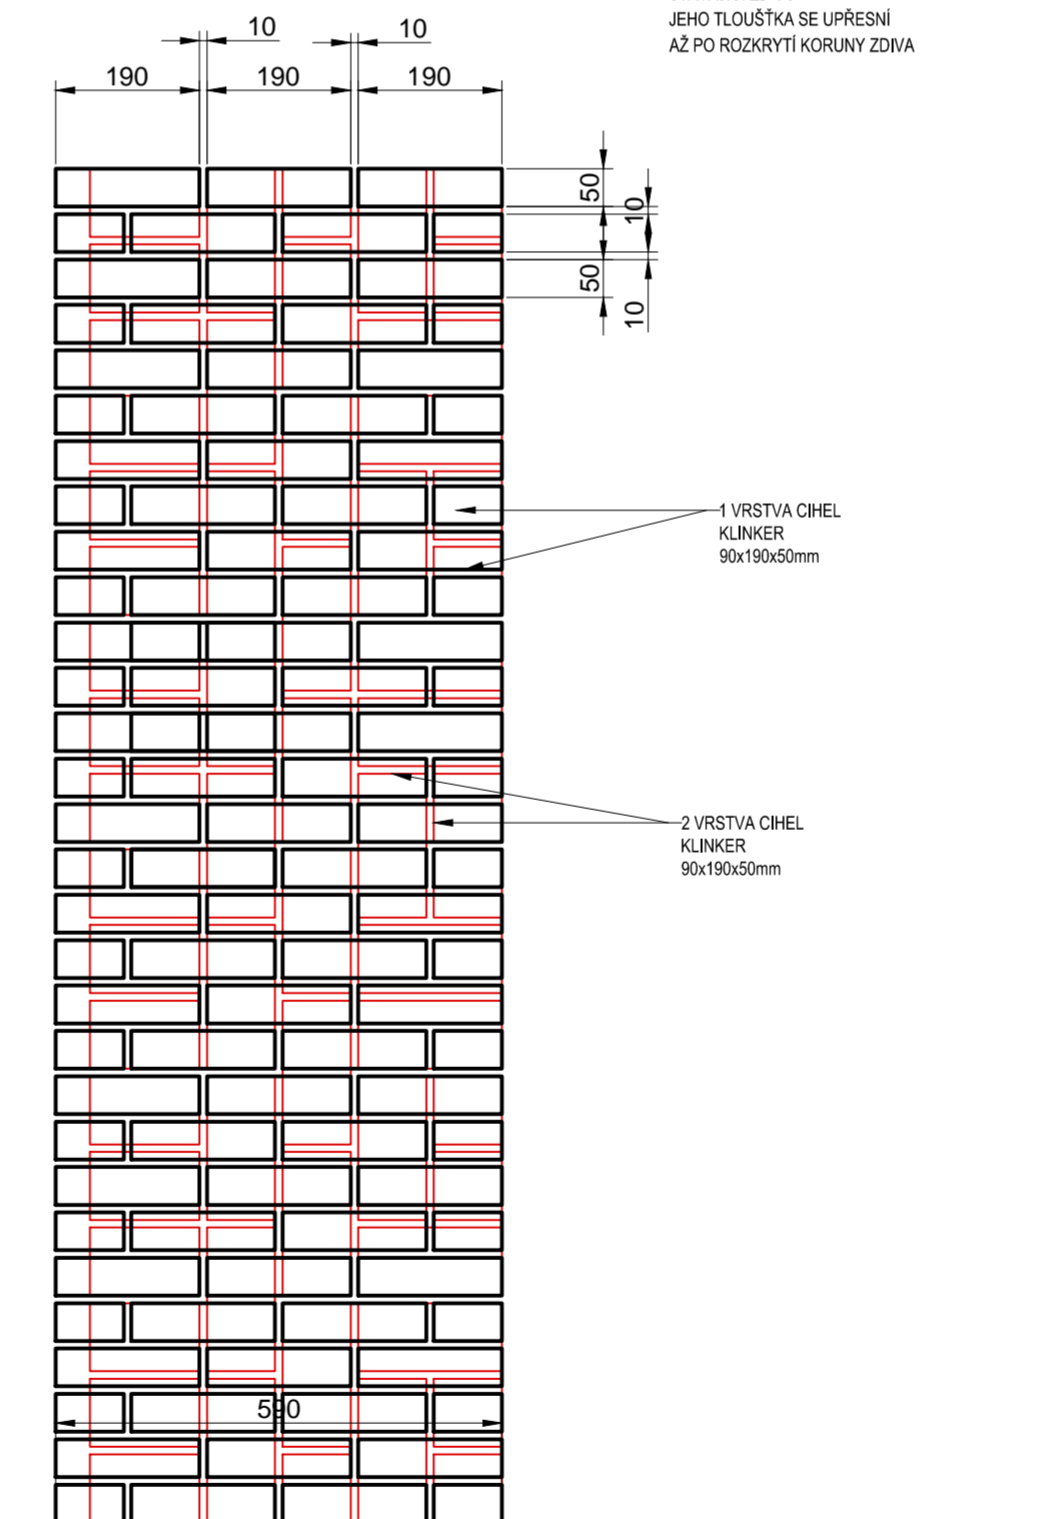

1 VRSTVA

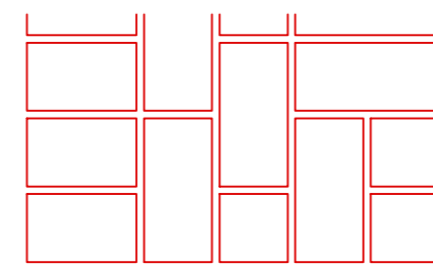

POZNÁMKY

- vazbu cihel přizpůsobit skutečné šířce zdiva 590:1000 mm, kterou bude možno určit až po jejím rozkrytí
- při větším rozsahu přezdíání (více jak 3 vrstvy cihel) použít na výplň zdivo z CP na MVC a cihly KLINKER použít pouze na pohledový vnější líc zdiva
- technologický postup viz. D.1.1 – Technická zpráva

VÝŠKOVÝ SYSTÉM Bpv

SOUŘADNICOVÝ SYSTÉM S-JTSK



projektová, průzkumná a konzultační společnost
PUDIS a.s., Nad Vodovodem 2/3258, 100 31 Praha 10
tel.: +420 274 776 645, fax: +420 274 778 656, www.pudis.cz, info@pudis.cz

Vypracoval: Ing.arch.Klement Valouch Kamila Neumannová	Hlavní inženýr projektu: Ing. Václav Krch Kontroloval: Ing. Václav Krch	Rozřítko:  PUDIS a.s. 100 31 Praha 10, Nad Vodovodem 2/3258 IČO: 45272891 DIČ: 010-46272891 tel.: 274 776 645, fax: 274 778 645 -10-
Vedoucí projektant: Ing. Václav Krch	Ředitel střediska: Ing. Václav Krch	Číslo zakázky: 1-9960-0001-04
Investor: Úřad vlády České republiky Nábř.E.Beneše 128/4, Praha 1 - 118 01		

Akce: Oprava barokního opevnění Prahy podél ulic U Bruskových kasáren - nábř.Edvarda Beneše	Měřítko: 1:50	Formát: 6 x A4	Datum: 08/2014
Příloha: DETAILY KORUNY ZDIVA Navrhované úpravy	Stupeň: PDPS	Číslo přílohy: D.1.15	Souprava: