


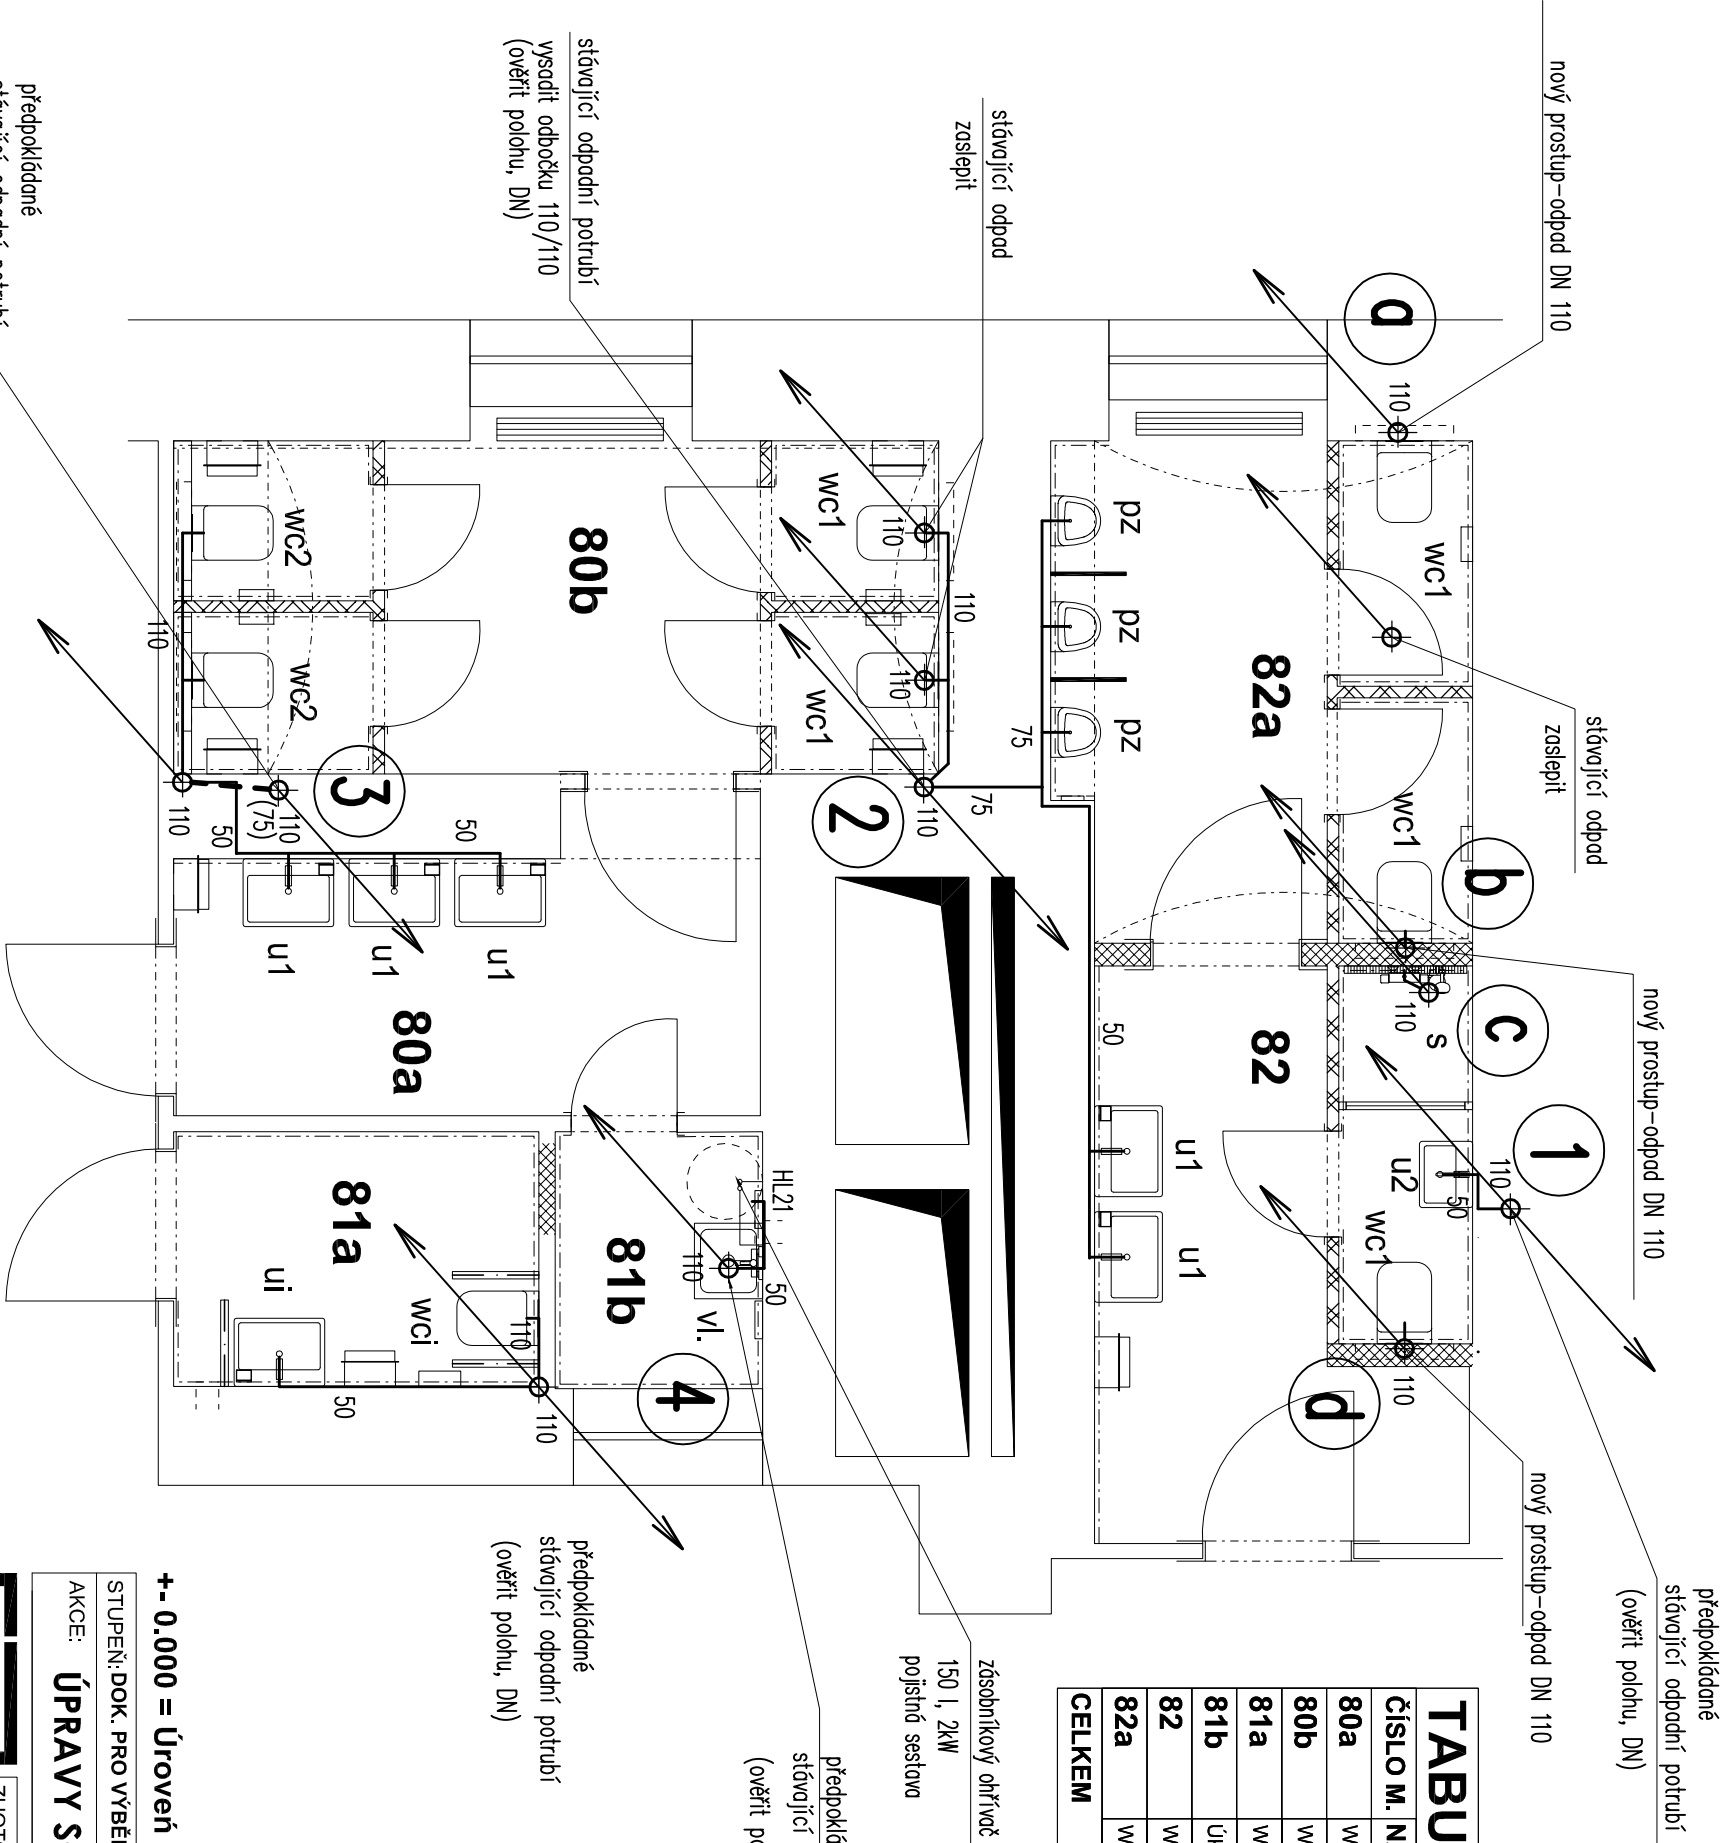

KANALIZACE



TABULKA MÍSTNOSTÍ						
ČÍSLO M.	NÁZEV MÍSTNOSTI	PLOCHA	PODLAHA	STĚNY	STROP	POZN.
80a	WC ŽENY - PŘEDSÍŇ	7,30 m ²	TERACO + SOKL	MALB, OBKL. S6 S7 S10	SDK S9	S.V. 3,580
80b	WC ŽENY	11,30 m ²	TERACO + SOKL	MALB, OBKL. S9 S7 S10	MALBA S7	S.V. 4,200
81a	WC HANDICAPOVANÍ	4,10 m ²	TERACO	MALB, OBKL. S7 S10	SDK S9	S.V. 3,500
81b	ÚKLIDOVÁ MÍSTNOST	2,40 m ²	TERACO	MALB, OBKL. S6 S7 S10	MALBA S7	S.V. 4,135
82	WC MUŽI - PŘEDSÍŇ	9,30 m ²	TERACO + SOKL	MALB, OBKL. S9 S7 S10	SDK S9	S.V. 3,500
82a	WC MUŽI	9,10 m ²	TERACO + SOKL	MALB, OBKL. S9 S7 S10	SDK S9	S.V. 4,065
CELKEM		43,50 m ²				

+- 0.000 = Úroveň podlahy chodby v 1.NP

STUPEŇ: DOK. PRO VÝBĚR ZHOTOVITELE		Č. ZAKÁZKY: APS - 394/18	FORMÁT: 2x A4	DATUM: 06/2018
AKCE: ÚPRAVY SOC. PROSTOR V 1.NP OBJ. STRAK. AKADEMIE				
ZHOTOVITEL:	Atelier pozemního stavitelství s.r.o., Thákurova 3/6/6, 160 00, Praha 6			
ZODP. PROJEKTANT:	Ing. Pavel Šlechtla			
VYPRACOVAL:	Ing. Helena Bakošová			
OBJEDNATEL:	Česká republika - Úřad vlády České republiky, Straková akademie			
LOKALITA:	Nábřeží Edvarda Beneše 128/4, 118 00 Malá Strana, Praha 1			
				
				

ČÁST: D.1.4	ZDRAVOTNĚ TECHNICKÉ INSTALACE
Č. VÝKRESU	Č. PARÉ
D.1.4 ZTI - b.2	
MĚŘÍTKO 1:50	

PŮDORYS 1.NP - KANALIZACE