



SCHODIŠTĚ U HLAVNÍHO VSTUPU - PŮDORYS 1:25

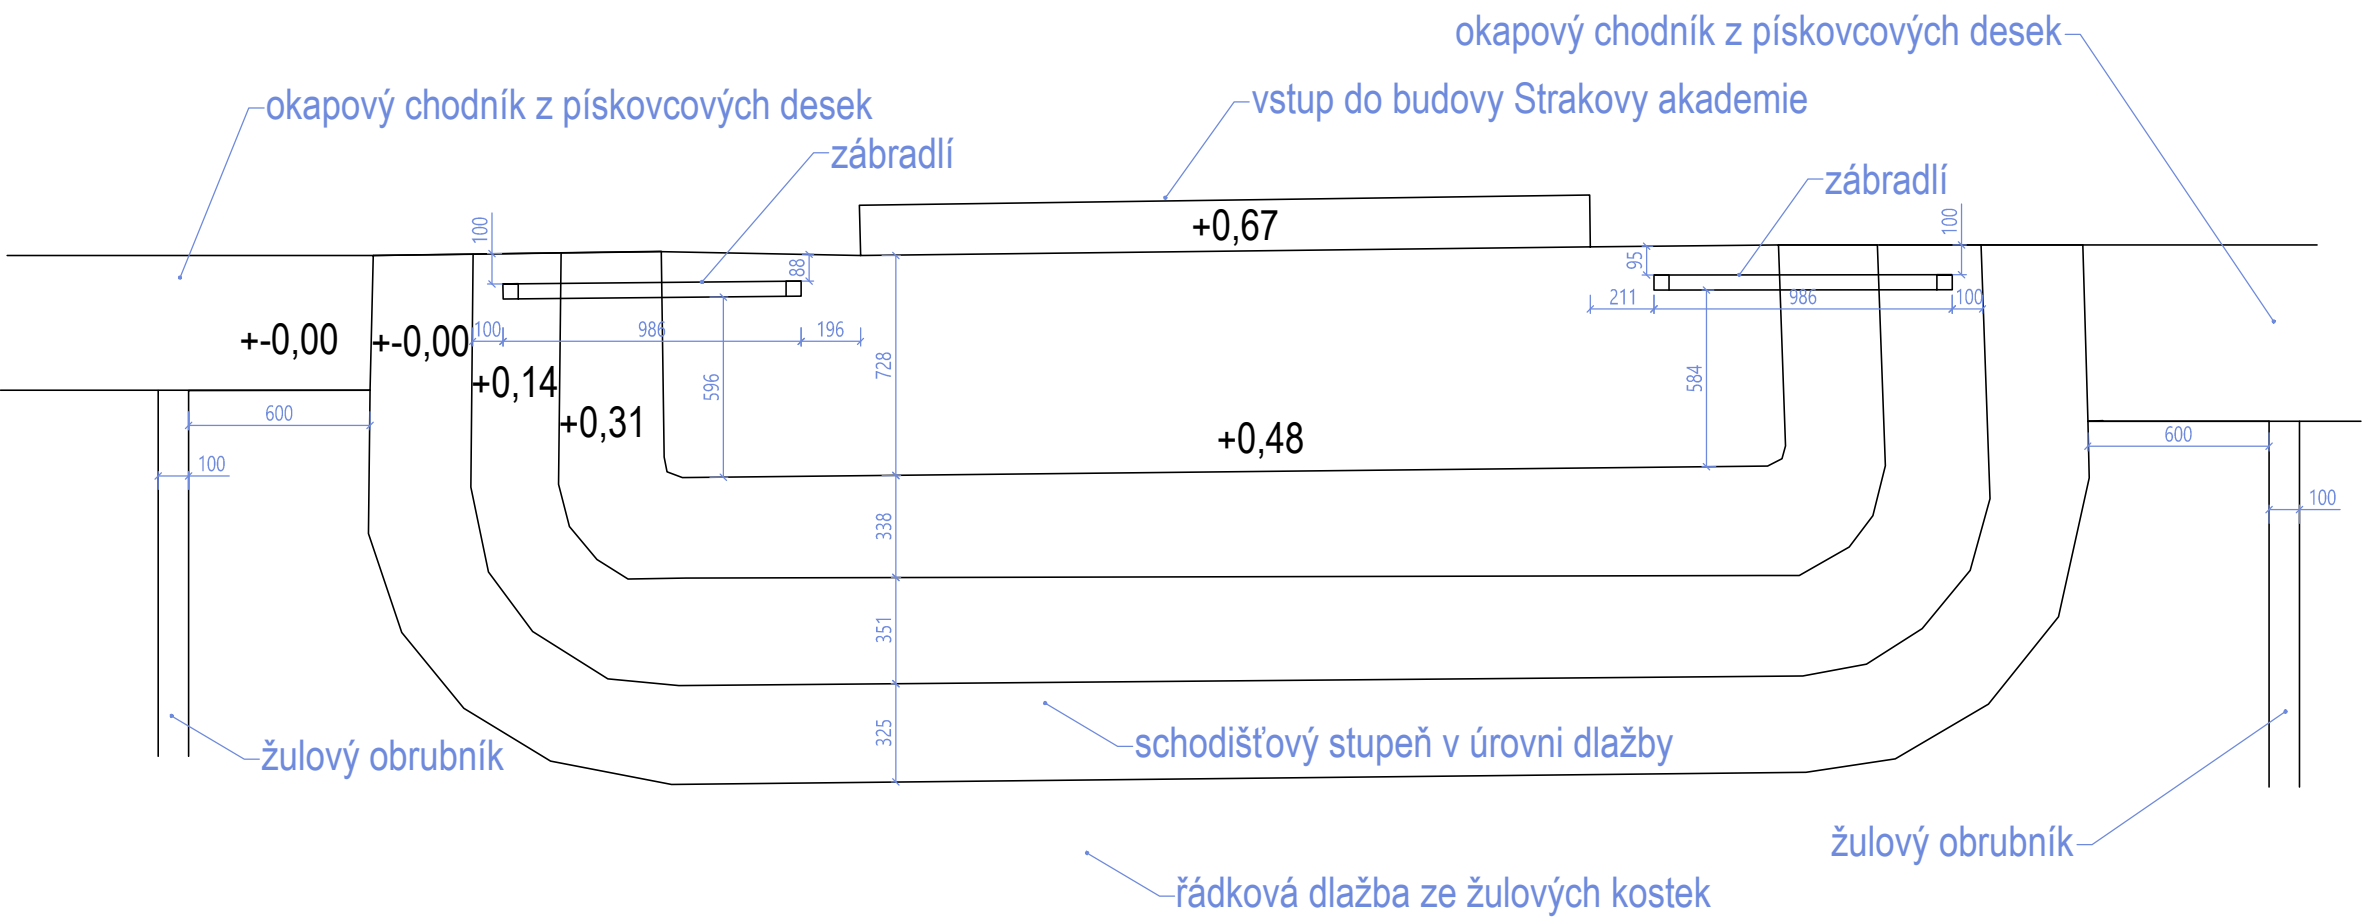


SCHODIŠTĚ U HLAVNÍHO VSTUPU - ČELNÍ POHLED 1:50

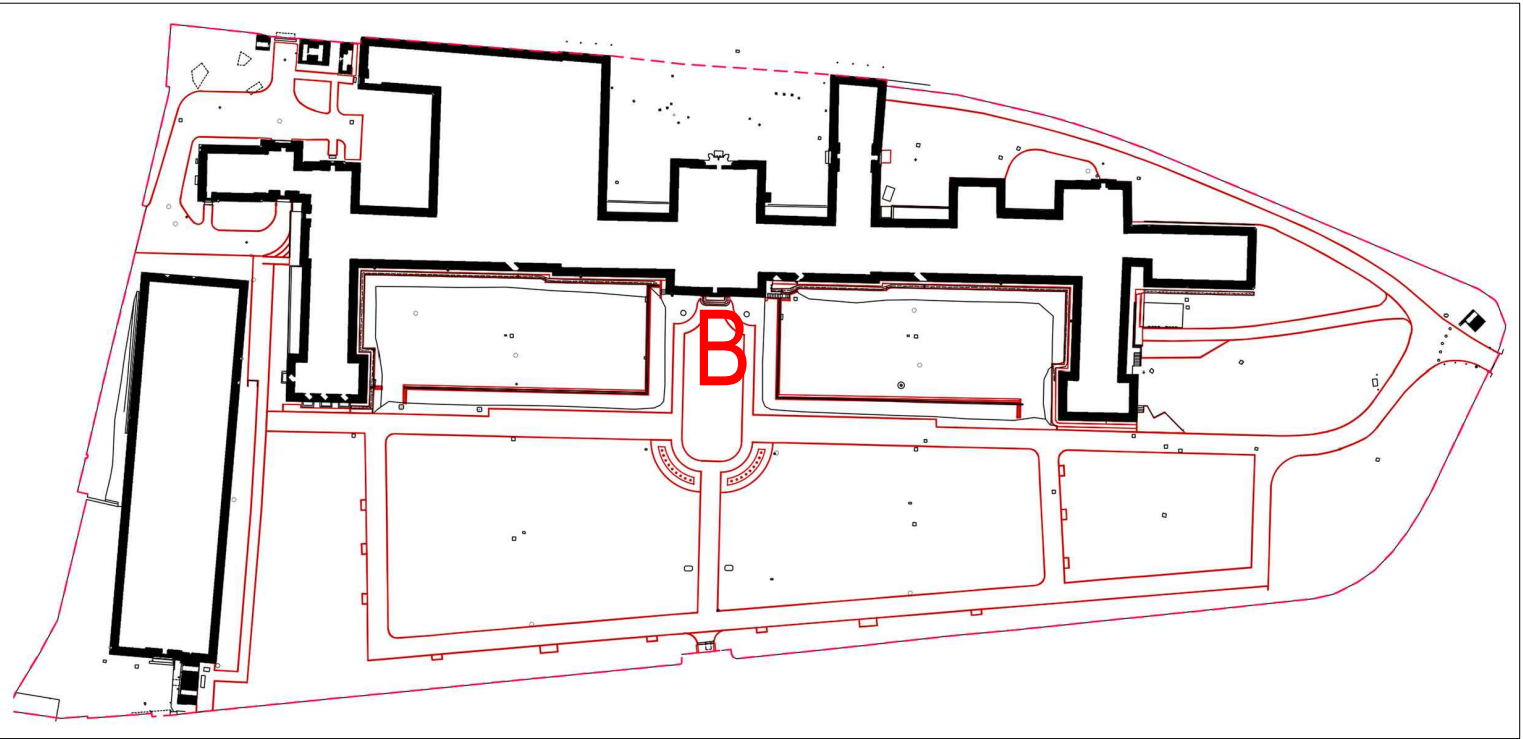


Vyznačení charakteristického detailu

SCHODIŠTĚ U HLAVNÍHO VSTUPU - ŘEZ 1:20

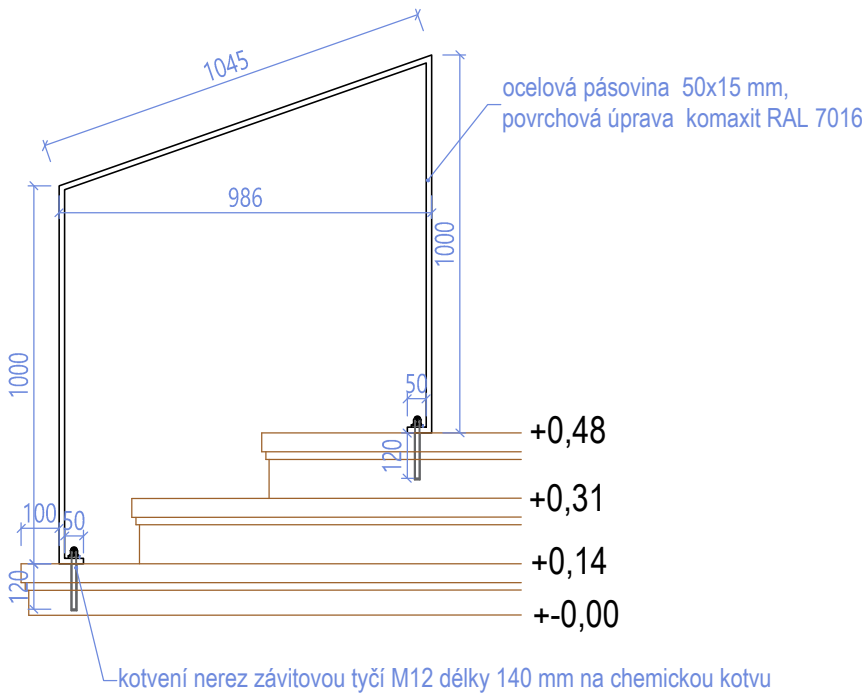

- POZNÁMKA:
1. Zábradlí bude zhotoveno na základě podrobné dílenské dokumentace vypracované zhotovitelem.
 2. Oba dva kusy zábradlí jsou zrcadlově symetrické.

	AKCE: Projektová dokumentace úprav zahrady Strakovy akademie	
	VÝKRES: CHARAKTERISTICKÝ DETAIL B - SCHODIŠTĚ U HLAVNÍHO VSTUPU	
	OBJEDNATEL: Česká republika - Úřad vlády České republiky, nábř. E. Beneše 128/4, Praha 1, 118 01	
	GEN. PROJEKTANT: Ateliér Krejčířikovi, s.r.o. P. Bezruč 182, Valtice 691 42	MÍSTO STAVBY: Úřad vlády České republiky Nábřeží E. Beneše 128/4, Praha 1, 118 01
	ZODP. PROJEKTANT: Ing. Přemysl Krejčířik, Ph.D. autorizovaný krajinný architekt č. autorizace: 03289 Ing. Kamila Krejčířiková, Ph.D.	ZPRACOVAL: Ing. Jiří Dohnal, Ph.D., DiS.
	NÁVRH:	
	DATUM: 09/2019	
ČÁST: SO 01 - TECHNICKÉ PRVKY		MĚŘÍTKO: 1:20, 1:25, 1:50
STUPEŇ: DZS + PP		ČÍSLO VÝKRESU: C.9.11

