
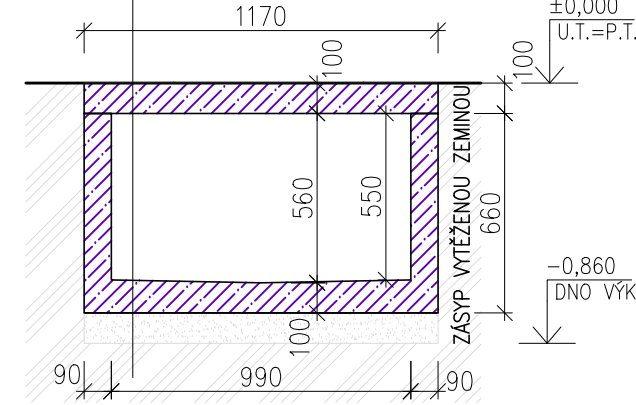



VZT KOMÍN - PŮDORYS


$$\frac{\pm 0,000}{\text{U.T.}=\text{P.T.}}$$

-0,860
DNO VÝKOPU

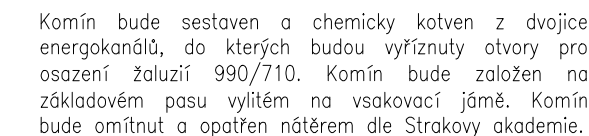

revize 15. 12. 2019 (ÚV ČRv21.dwg)

<div></div> <div>ATELIER SIMONA GROUP</div> <div><small>ATELIER SIMONA - architektonické a designové studio ATELIER SIMONA - projekce a inženýrská činnost, s.r.o. OSTRAVA</small></div> <div><small>ATELIER SIMONA - BOHEMIA, s.r.o. PRAHA</small></div> <div>www.atelier-simona.cz Výstavní 8 709 00 Ostrava - Mar. Hory tel.: 597 479 488, fax: 597 479 499</div>	název akce: ÚPRAVY GASTROPROVOZU ÚŘADU VLÁDY ČR V 1.PP STRAKOVY AKADEMIE	
	místo akce: Nábřeží Edvarda Beneše 128/4, 118 00 Praha 1 k. ú. Malá Strana [727091], p. č. 680/4, 681/1	objednatel a investor:
	autor projektu: Ing. arch. Dušan Karel	číslo zakázky: 665/05/19/ÚV ČR
	zodpovědný projektant: Ing. Pavel Hynčiča	datum: 12/2019
	vypracoval: Ing. arch. Dušan Karel	formát: 2 A4
projektant profese:	část: C. - Situační výkresy	měřítko: 1:200
ATELIER SIMONA - BOHEMIA, s.r.o. Lublaňská 5/57 120 00 Praha 2 - Vinohrady tel.: +420 702 070 259	stupeň PD: Dokumentace pro provádění stavby	
	výkres: KOORDINAČNÍ SITUAČNÍ VÝKRES NAVRHOVANÝ STAV	
e-mail: info@atelier-simona.cz www.atelier-simona.cz	číslo přílohy: C.3	