




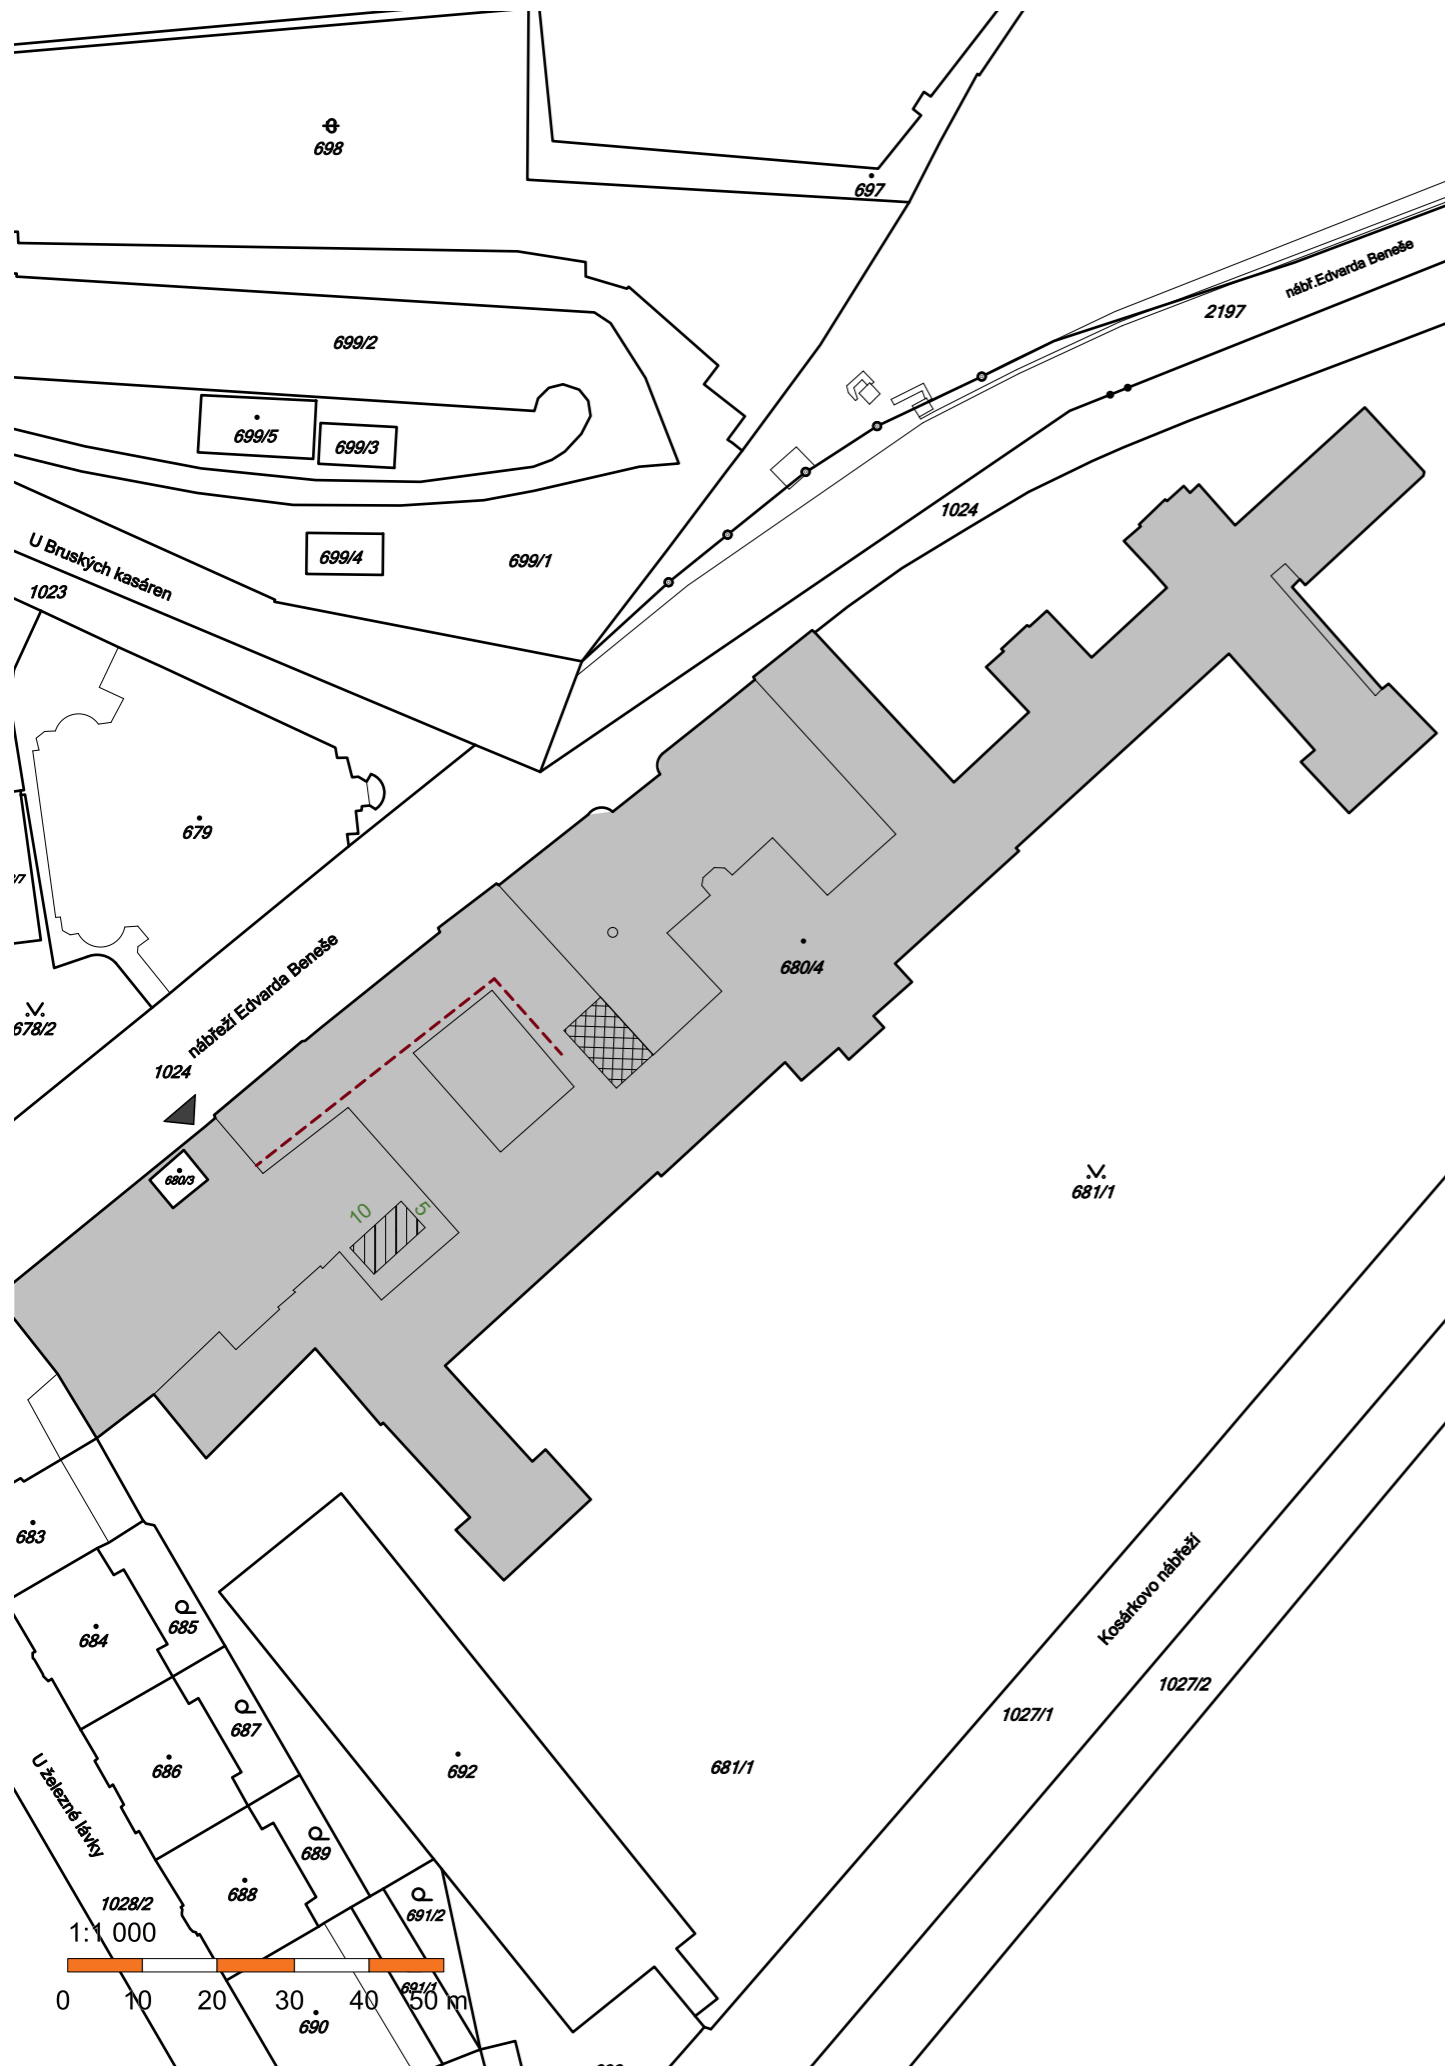

KATASTRÁLNÍ SITUAČNÍ VÝKRES


M 1:1000



LEGENDA

-  ŘEŠENÁ PARCELA 680/4, k.ú. Malá Strana
-  ŘEŠENÁ ČÁST SOCIÁLNÍCH PROSTOR
-  PLOCHA 5x10m PRO ZÁSOBOVÁNÍ STAVENIŠTĚ
-  TRASA PRO ZÁSOBOVÁNÍ STAVENIŠTĚ

±0.000 = Úroveň podlahy chodby v 1.NP

STUPEŇ: DOKUMENTACE PRO VÝBĚR ZHOTOVITELE	Č. ZAKÁZKY: APS - 475/21	DATUM: 06/2021	ČÁST: C
AKCE: ÚPRAVY ZÁZEMÍ NOVINÁŘŮ V 1.NP OBJ. STRAK. AKAD.			Situace
	ZHOTOVITEL: Atelier pozemního stavitelství s.r.o., Thákurova 3/676, 160 00, Praha 6	Č. VÝKRESU: C.2	Č. PARÉ:
	ZODP. PROJEKTANT: Ing. Pavel Šlechta	MĚŘÍTKO: 1:1000	
	VYPRACOVAL: Ing.arch. David Skála, Ing.arch. Pavel Bičovský		
	OBJEDNATEL: Česká epublika - Úřad vlády České republiky, Strakova akademie	LOKALITA: Nábřeží Edvarda Beneše 128/4, 118 00 Malá Strana, Praha 1	

KATASTRÁLNÍ SITUAČNÍ VÝKRES