



Čj. 15103/2015-OTH

Dodatečná informace č. 8

k zadávacím podmínkám podlimitní veřejné zakázky na stavební práce zadávané v otevřeném řízení

„Oprava barokního opevnění Prahy“ evidenční číslo ve VVZ: 523608

Zadavatel obdržel dne 17.03.2016 žádost o dodatečné informace k zadávacím podmínkám č. 8, které tímto v souladu s § 49 odst. 2 zákona č. 137/2006 Sb., o veřejných zakázkách, ve znění pozdějších předpisů, poskytuje.

Otázka č. 1:

U objektu 2 (Opěrná zeď 1) je položka č.12

R 317.4	Vyspravení zdiva z rubové strany po provedení odkopávky, doplnění, přesparování v rozsahu cca 50 %	m2	56,30
---------	--	----	-------

Může zadavatel tuto položku blíže specifikovat (množství a rozměry doplněných cihel)?

Odpověď na otázku č. 1:

Jedná se o klasické metrické pálené cihly. Vzhledem k tomu, že toto zdivo není pohledové, nejsou na vzhled a velikost kladeny zvláštní požadavky. Množství je určeno výměrou položky – jedná se o konzervativní odhad, předpokládáme menší výměru vyspravování.

Otázka č. 2:

U objektu 3 (Opěrná zeď 2a, 2B) je položka č.19

R 601.3	Nové dubové dveře 2*0,8	Ks	1,00
---------	----------------------------	----	------

Tato položka není nikde specifikována, může zadavatel doplnit specifikaci či jiné podklady, které tuto položku upřesní?

Odpověď na otázku č. 2:

Dveře mají být replikou stávající příloha č. 2 D.1.1 - Technická zpráva, kapitola A.3.2. - Opěrná zeď 2A a 2B, písmeno o) - Dokončující práce. Rozměry a zákres dveří je uveden ve výkresové dokumentaci (příloha D 1.14 - Pohled na opěrnou zeď 2B - navrhované úpravy). Konstrukce dveří bude z hranolkové zárubně, křídlo dveří do rámu, sendvičové s tepelnou izolací, uzamykatelné. Pohledové povrchy křídla budou tvořeny jednotlivými hranoly. Součástí položky jsou zárubně, křídlo, kování, rám, repase mříže, vč. dodávky a montáže. Použité dřevo - dub.

Fotografie stávajících dveří:



Otázka č. 3:

V dokumentaci chybí Půdorys opěrné zdi 1, neboť po otevření je zde uložen půdorys opěrné zdi 2. Může zadavatel doplnit správný Půdorys opěrné zdi 1?

Odpověď na otázku č. 3:

V uveřejněné zadávací dokumentaci je pod č. přílohy 2 D.1.7 „Půdorys opěrné zdi 1 - navrhované úpravy“ uveden chybný obsah.

Zadavatel v příloze chybné údaje opravuje doplněním správného půdorysu opěrné zdi 1 (tj. přílohy 2 D.1.7_Půdorys opěrné zdi 1 - navrhované úpravy).

S ohledem na provedené opravy a doplnění zadavatel prodlužuje lhůtu pro podání nabídek do 04.04.2016 10:00 hod. Veřejné otevírání obálek proběhne dne 04.04.2016 v 10:00 hod.

V Praze dne 22.03.2016


Mgr. Ing. Filip Minář
ředitel Odboru technicko-hospodářského

Příloha

2 D.1.7_Půdorys opěrné zdi 1 - navrhované úpravy


PŮDORYS OPĚRNÉ ZDI 1 - část 1

1:50

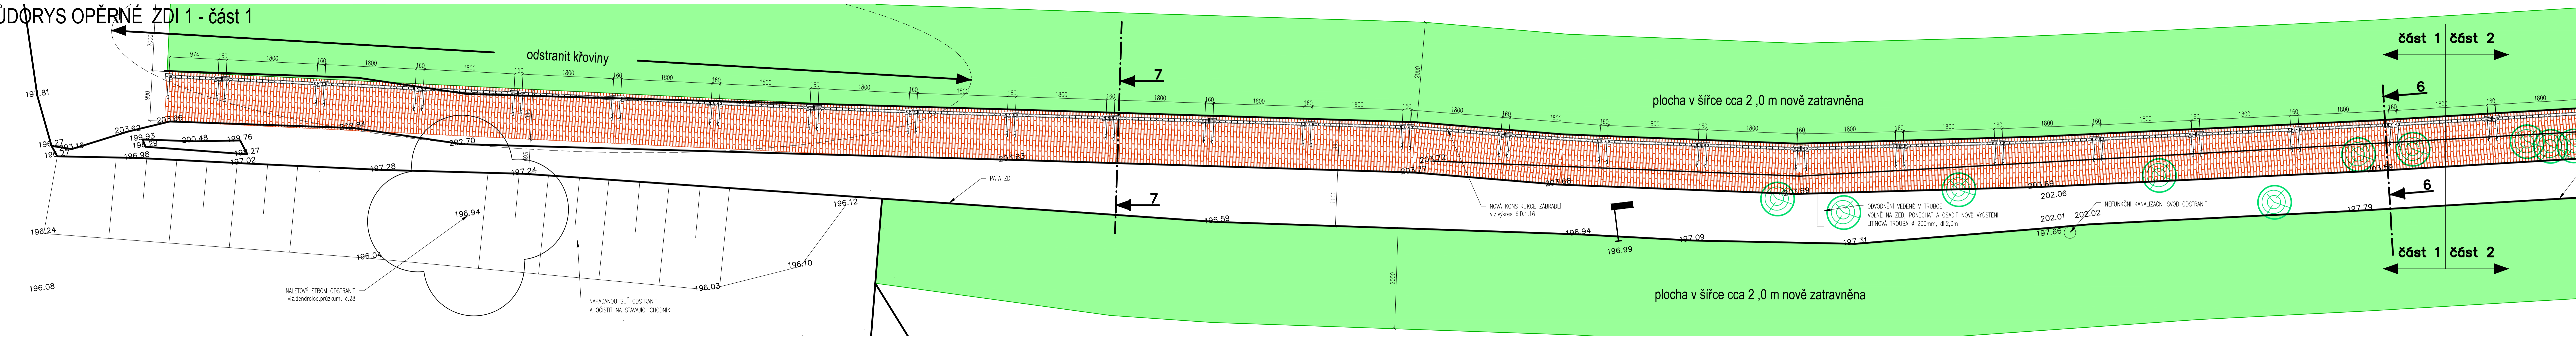

PŮDORYS OPĚRNÉ ZDI 1 - část 2

1:50

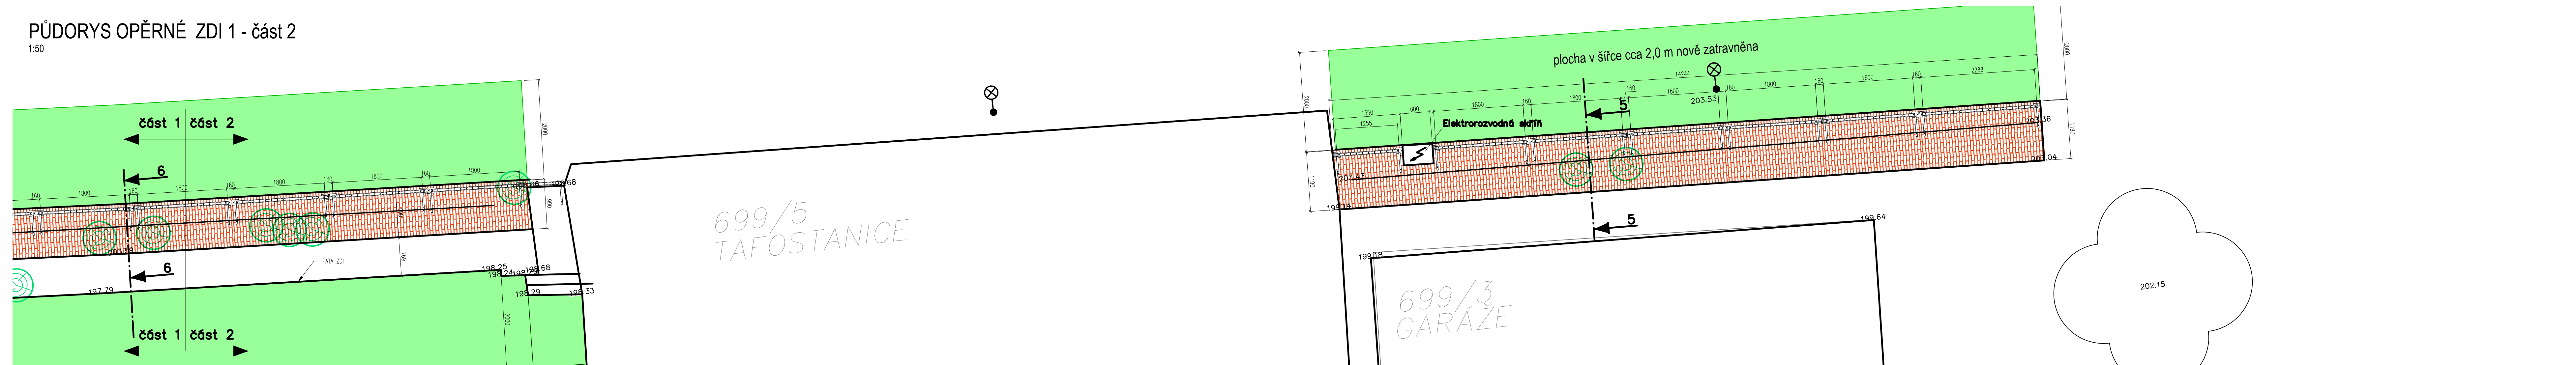

LEGENDA

	nová koruna zdi část zdi 2B + zed 1 2 vrstvy cihel KLINKER 90x190x50mm druhá vrstva pšesah 45 mm viz.výkres D.1.15		pařezy budou vyřezovány a vjmuty i s kofeny
	nová koruna zdi - půdorys část zdi 2B + zed 1 2 vrstvy cihel KLINKER 90x190x50mm		humusová vrstva tl.150mm osázená trávou v šířce 2 m od koruny zdi a paty zdi (pouze v případě trávníku) chodníky zůstávají
	pole zábradří ocelová svařená konstrukce opatřená nátěrem barvy antracitové šedé RAL 7016 viz výkres D.1.16		lampa, kamera
			197.09 výškové kóty

VÝŠKOVÝ SYSTÉM Bpv SOUŘADNICOVÝ SYSTÉM S-JTSK

	projektová, průzkumná a konzultační společnost PUDIS a.s., Nad Vodovodem 2/3258, 100 31 Praha 10 tel.: +420 274 776 645, fax: +420 274 778 656, www.pudis.cz, info@pudis.cz	
Vypracoval: Kamila Neumannová Jitka Šilhánová	Hlavní inženýr projektu: Ing. Václav Krch Kontroloval: Ing. Václav Krch	Razítko:
Vedoucí projektant: Ing. Václav Krch	Ředitel střediska: Ing. Václav Krch	Číslo zakázky: 1-9960-0001-04
Investor: Úřad vlády České republiky Nábř.E.Beneše 128/4, Praha 1 - 118 01		
Akce: Oprava barokního opevnění Prahy podél ulic U Brusých kasáren - nábř.Edvarda Beneše	Měřítko: 1:50 Stupeň: PDPS	Formát: 6 x A4 Datum: 08/2014 Souprava:
Příloha: PŮDORYS OPĚRNÉ ZDI 1 Navrhované úpravy	Číslo přílohy: D.1.7	

DOKUMENT LZE UŽÍVAT POUZE VE SMYSLU PŘEBLÍŽNĚ SMADOVÝ O DÍLO. ŽÁDNÁ JEHO ČÁST NEMŮŽE BYT DÍLE ŽÁDNÁ K 1:11/2000 S. KOPÍROVÁNÍ NEBO JINÝ ZPŮSOBEM ROZŠROVÁVÁNÍ BEZ SOUHLASU SUDOP PRAHA A.S.