VÝKRES PRAVÉHO STŘEDNÍHO KŘÍDLA, PRAVÉHO ZÁPAD. KŘÍDLA A RISALITU I - BOURÁNÍ M 1:50, 1:20

PŮDORYS M 1:50

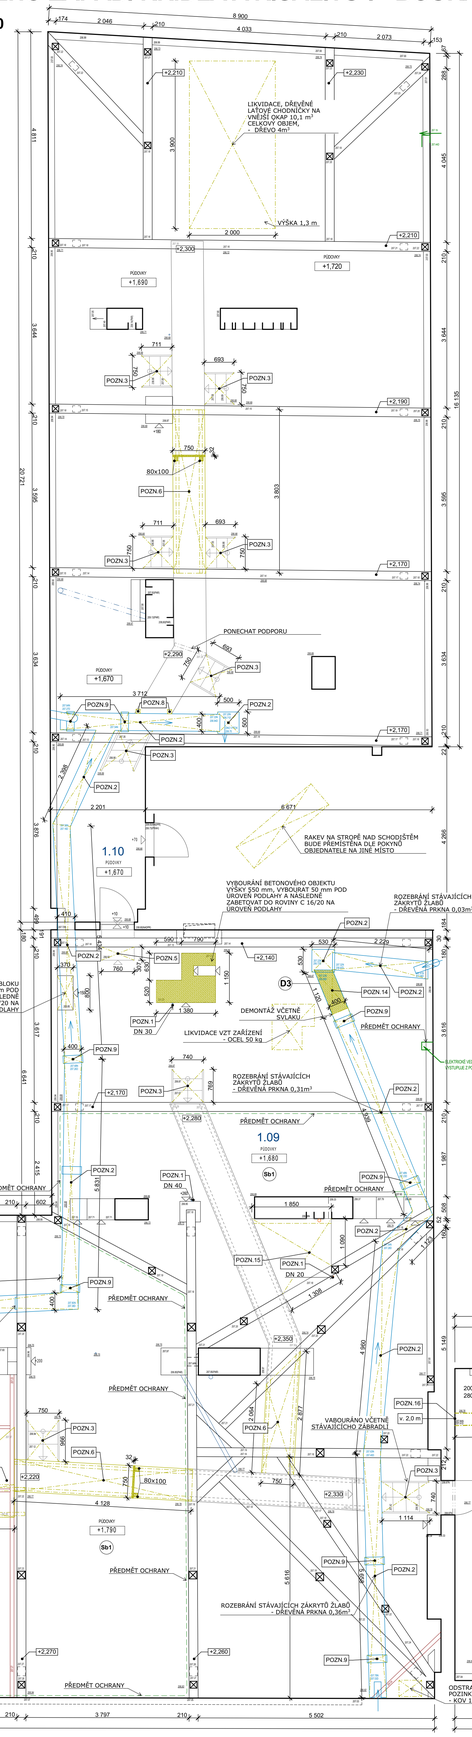

DETAILY M 1:20

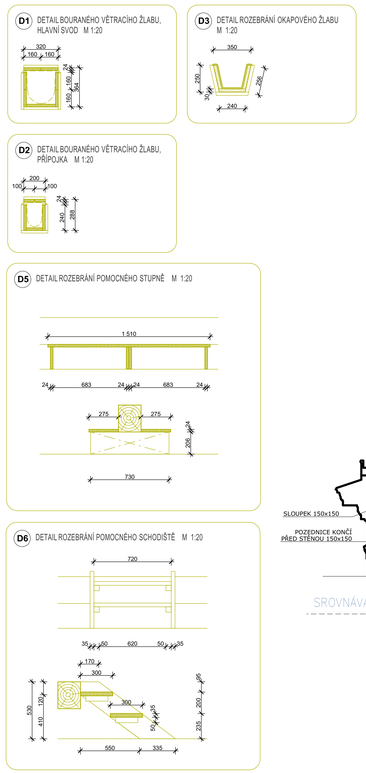

ŘEZ 16-16´ M 1:50

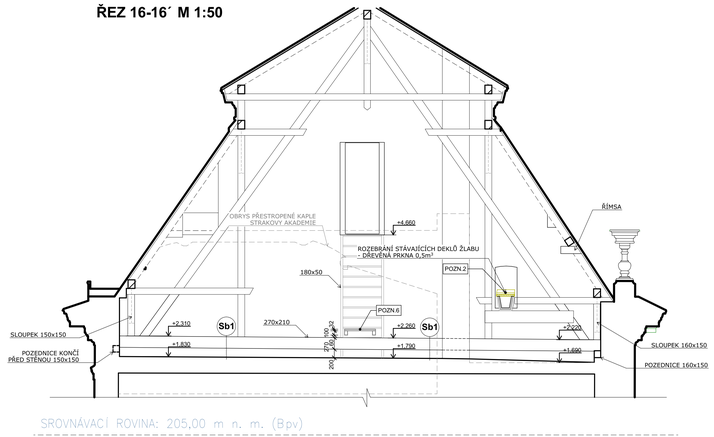

TABULKA ŘEŠENÝCH PODLAHOVÝCH PLOCH

PLOCHA PODLAHY PRO SKLADBU Sb1

Č.	NÁZEV MÍSTNOSTI	m2	PODLAHA	POZNÁMKY
1.09	PŮDA	298,25	PŮDOVKY	
1.10	PŮDA	145,96	PŮDOVKY	
1.11	PŮDA	280,81	PŮDOVKY	

LEGENDA

- STÁVAJÍCÍ KONSTRUKCE, BEZ ZÁSAHU
- BOURANÉ KONSTRUKCE, ŘEZ
- BOURANÉ KONSTRUKCE, POHLED
- KONSTRUKCE VNITŘNÍCH ŽLABŮ
- KOVOVÉ KONSTRUKCE, BEZ ZÁSAHU
- STÁVAJÍCÍ SLABOPROUDÉ ROZ., NESMÍ BÝT DOTČENO!!!

POZNÁMKY

POZN. 1 OCELOVÉ POTRUBÍ BUDE ODŘEZÁNO V ÚROVNI PODLAHY A OPATŘENO PLASTOVÝM VÍČKEM [H1], DLE DIMENZE POTRUBÍ, ODSTRANĚNÉ POTRUBÍ LIKVIDOVAT

POZN. 2 MĚDĚNÉ OKAPOVÉ ŽLABY BUDOU RUČNĚ VYČIŠTĚNY OD STŘEŠNÍCH SPLAVENIN A NÁSLEDNĚ ZA MOKRA DOČISTĚNY PLASTOVÝM KARTÁČEM

POZN. 3 ROZEBRÁNÍ A LIKVIDACE DŘEVĚNÉHO PRKENNÉHO POMOCNÉHO SCHODIŠTĚ, VIZ. DETAIL D6 (CCA 0,01 m³ / 1 KS)

POZN. 4 DŘEVĚNÁ KONSTRUKCE POMOCNÉHO STUPNĚ U VAZNÉHO TRÁMU BUDE VYBOURÁNA A ZLIKVIDOVÁNA, VIZ. DETAIL ROZBRÁNÍ POMOCNÉHO STUPNĚ VIZ. DETAIL D5 (CCA 0,04 m³ / 1 KS)

POZN. 5 JEDNOSTRANNÁ DŘEVĚNÁ KONSTRUKCE POMOCNÉHO STUPNĚ U VAZNÉHO TRÁMU BUDE VYBOURÁNA A ZLIKVIDOVÁNA, (CCA 0,02 m³ / 1 KS)

POZN. 6 DEMONTÁŽ PRVKU POCHOZÍ LÁVKY A JEHO ROZEBRÁNÍ (ODHŘEBÍKOVÁNÍ), 2x TRÁMEK 80x100 + PRKNA tl: 32 mm, Š. 720(750) mm, VEŠKERÉ NEPORUŠENÉ DŘEVĚNÉ PRVKY (PRKNA, TRÁMKY) JSOU URČENY ZPĚTNOU MONTÁŽ

POZN. 7 DEMONTÁŽ STÁVAJÍCÍCH PRKENNÝCH PODPĚR (ŽLABY A LÁVKY)

POZN. 8 DEMONTÁŽ STÁVAJÍCÍHO SLOUPKU 80x80, VÝŠKA 430 mm, PODPORA LÁVKY

POZN. 9 PO NAISTALOVÁNÍ NOVÝCH PODPOR VNITŘNÍCH SVODNÝCH ŽLABŮ BUDOU DEMONTOVÁNY PŮVODNÍ PODPĚRY

POZN. 10 DEMONTÁŽ STÁVAJÍCÍHO KOTLE (MĚDĚNÝ PLECH O PLOŠE 1,3 m2, TL: 1,0 mm), ODPOJENÍ ODTOKOVÉHO POTRUBÍ, PŘED MONTÁŽÍ NOVÉHO SBĚRNÉHO KOTLE, BUDE ZAJIŠTĚNO PROVIZORNÍ DOPOJENÍ VNITŘNÍCH SVODNÝCH ŽLABŮ NA ODTOKOVÉ POTRUBÍ

POZN. 11 ZAKRÁCENÍ VNITŘNÍHO SVODNÉHO ŽLABU, VIZ DETAIL (D4)

POZN. 12 STÁVAJÍCÍ VOLNĚ LOŽENÉ KABELY SLABOPROUDU NA PODLAZE BUDOU OPATRNĚ STOČENY A TRVALE VYVĚŠENY NA KONSTRUKCI KROVU

POZN. 13 VRÁTEK LUSTRU BUDE DEMONTOVÁN, ŠROUBY POVOLENY A KONSTRUKCE ULOŽENA KE ZPĚTNÉ INSTALACI (PO REPASI)

POZN. 14 ÚSEK DŘEVĚNÉHO KORPUSU VNITŘNÍHO SVODNÉHO ŽLABU BUDE KOMPLETNĚ DEMONTOVÁN, VČETNĚ SVLAKU, MĚDĚNÁ VLOŽKA ŽLABU ZŮSTANE BEZ ZÁSAHU, VIZ DETAIL (D3)

POZN. 15 STÁVAJÍCÍ POCHOZÍ PRKENNÁ PLOCHA BUDE DEMONTOVÁNA A ODSTRANĚNA, VČETNĚ VEŠKERÝCH PODPOR (100x100 mm, VÝŠKY 400 mm)

POZN. 16 JÁDROVÝ VRT DIMANTOVOU TECHNIKOU DN 120 DO HLOUBKY 150 mm V OSE KOMÍNOVÉHO TĚLESA, PRO NAPOJENÍ NOVÉHO VĚTRACÍHO POTRUBÍ (DN 100)

POZN. 17 ODSTRANĚNÍ MĚDĚNÉHO POTRUBÍ DN 100

POZN. 18 ZAKRÁCENÍ MĚDĚNÉ ČÁSTI VNITŘNÍHO SVODNÉHO ŽLABU O 150 mm

POZN. 19 PŮVODNÍ BETONOVÝ ŽLAB RUČNĚ ODBOURAT, ZAPRAVIT DLE (S3)

POZN. 20 VYBOURÁNÍ ZDĚNÝCH PŘÍČEK (DUTÉ PŘÍČKOVKY tl:80 mm), 1 m³

POZN. 21 ODSEKÁNÍ BĚLNINOVÉHO OBKLADU, 3 m²

POZN. 22 VYBOURÁNÍ MONTÁŽNÍCH OTVORŮ 200x200 mm, PRO APLIKACI FOUKANÉ IZOLACE. DO NÁSYPU A VYŘEZÁNÍ DŘEVĚNÉHO ZÁKLOPU, DLE SKLADBY (S5), VYŘEZANÁ PRKNA A VYBOURANÁ MALTA BUDOU ODSTRANĚNY, ZÁSYP PONECHÁN NA ZAPRAVENÍ OTVORŮ

POZN. 23 DEMONTÁŽ A LIKVIDACE LATÍ NA VAZNÝCH TRÁMECH SLOUŽÍCÍ K PODEPŘENÍ CHODNÍČKŮ 60x40 mm, KOTVENO VRUTY

POZNÁMKA!!!

PŘED ZAHÁJENÍM PŘÍPRAVNÝCH A BOURACÍCH PRACÍ BUDE ZE STRANY PRACOVNÍKŮ ÚŘADU VLÁDY PROVEDENO ZAŠKOLENÍ OHLEDNĚ OCHRANY STÁVAJÍCÍ KABELÁŽE V PŮDNÍM PROSTORU - ZÁSADA - ŽÁDNÁ KABELÁŽ ANI PODRUŽNÉ ROZVADĚČE NESMÍ BÝT STAVEBNÍ ČINNOSTÍ DOTČENY, RESPEKTIVE NARUŠENY, KROMĚ PŘÍMO OZNAČENÝCH NEFUNKČNÍCH TRAS. O TOMTO ZAŠKOLENÍ BUDE POŘÍZEN SAMOSTATNÝ PROTOKOL A ZÁPIS DO STAVEBNÍHO DENÍKU.

SCHEMA

ÚSEK G

+- 0.000 = + 205,00 m.n.m (Bpv)

STUPEŇ: **DOKUMENTACE PRO ZADÁNÍ STAVBY**	Č. ZAKÁZKY: APS - 455/20	FORMÁT: 18x A4	DATUM: 08/2020	ČÁST:	**D.1.1b**
AKCE: **ZATEPLENÍ STROPŮ POD STŘECHOU BUDOVY STRAKOVY AKADEMIE**					**ARCHITEKTONICKO-STAVEBNÍ ŘEŠENÍ**

ZHOTOVITEL:	Atelier pozemního stavitelství s.r.o., Thákurova 3/676, 160 00, Praha 6	Č. VÝKRESU	Č. PARE
ZODP. PROJEKTANT:	Ing. Pavel Šlechta	**D.1.1b-7**	
VYPRACOVAL:	Ing.arch. David Skála		
OBJEDNATEL:	Úřad vlády ČR, nábřeží Edvarda Beneše 4,118 01 Praha 1	MĚŘÍTKO	
LOKALITA:	Nábřeží Edvarda Beneše 4, 118 01 Malá Strana, Praha 1, p.č. 680/4	**1:50, 1:20**	

VÝKRES PRAVÉHO STŘEDNÍHO KŘÍDLA, PRAVÉHO ZÁPAD. KŘÍDLA A RISALITU I - BOURÁNÍ