KOORDINAČNÍ SITUACE M 1:500

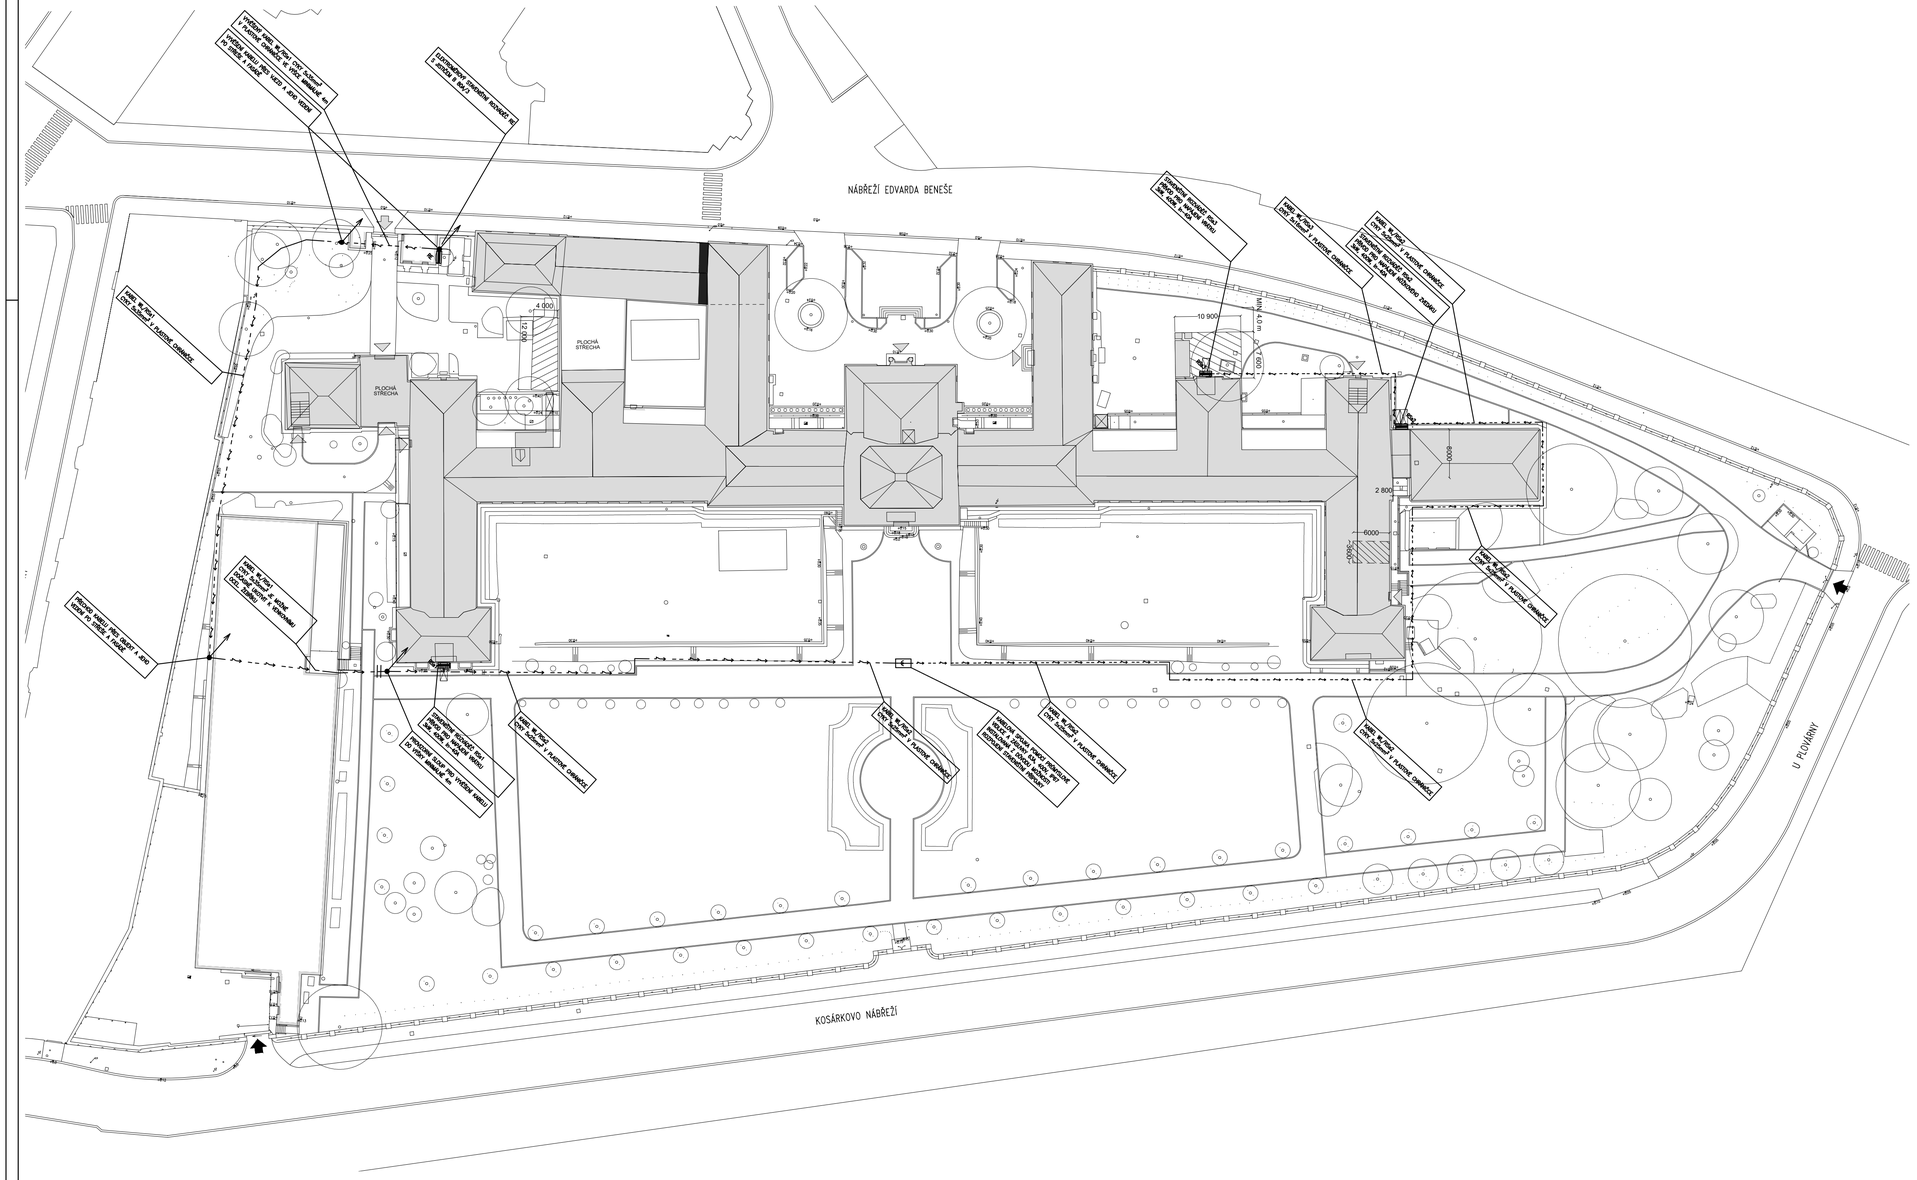

+- 0.000 = + 205,00 m.n.m (Bpv)

STUPEŇ: **PROVÁDĚCÍ DOKUMENTACE**	Č. ZAKÁZKY: APS - 455/20	FORMÁT: 8x A4	DATUM: 08/2020	ČÁST:	**D.1.4.2**
AKCE: **ZATEPLENÍ STROPŮ BUDOVY ÚŘADU VLÁDY ČR**					**ELEKTROINSTALACE**

ZHOTOVITEL:	Atelier pozemního stavitelství s.r.o., Thákurova 3/676, 160 00, Praha 6	Č. VÝKRESU	Č. PARÉ
ZODP. PROJEKTANT:	Ondřej Zach	**b.01**	
VYPRACOVAL:	Ondřej Zach	MĚŘÍTKO	
OBJEDNATEL:	Úřad vlády ČR; nábřeží Edvarda Beneše 4,118 01 Praha 1	**1:500**	
LOKALITA:	Nábřeží Edvarda Beneše 4, 118 01 Malá Strana, Praha 1, p.č. 680/4		

VENKOVNÍ SITUACE STAVENIŠTNÍCH ROZVODŮ NN