



ŘEZ B-B'

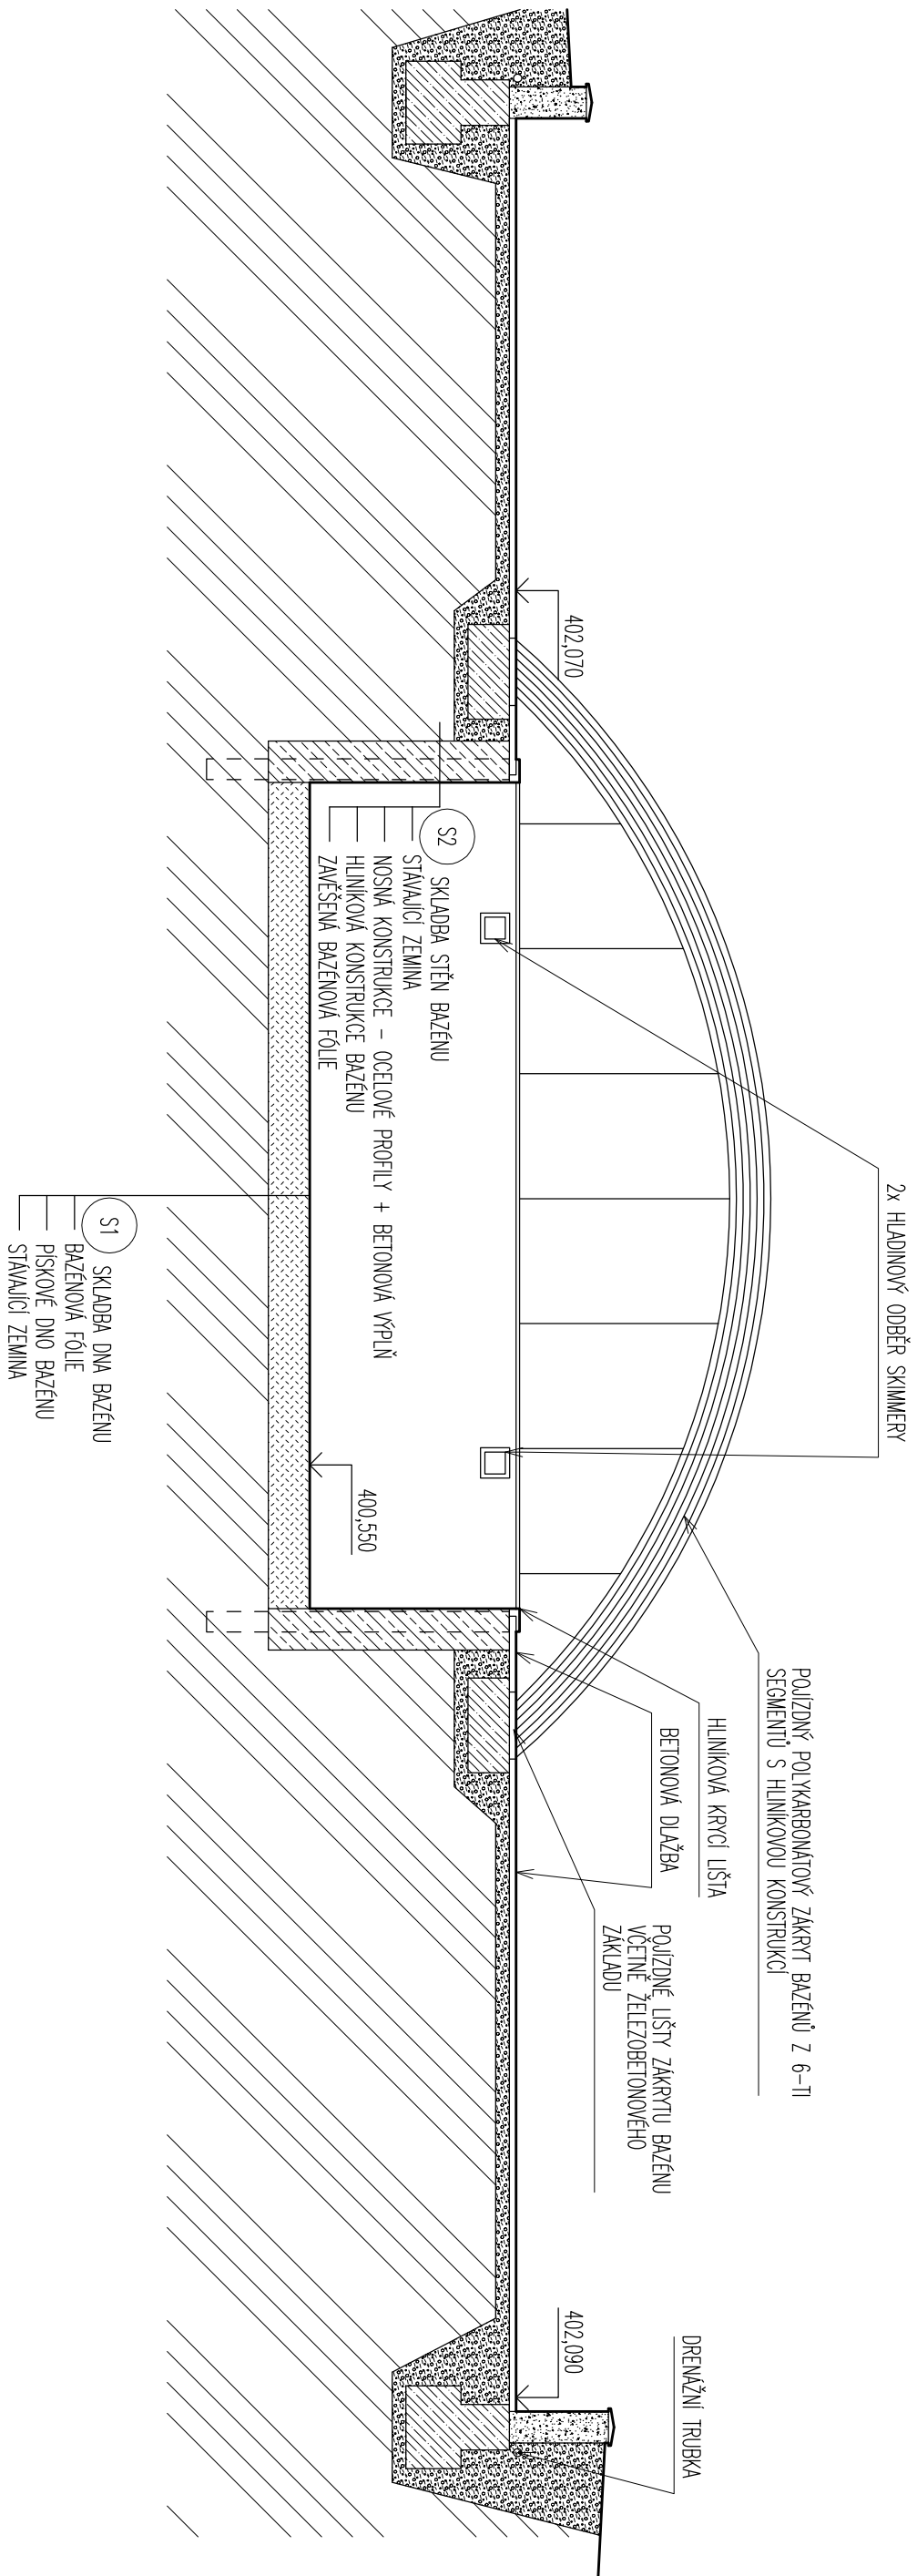

LEGENDA	
	STÁLALCI ZEMNA
	PISKOVÉ DNO BAZÉNU
	BOURANÉ KONSTRUKCE – ŽELEZOBETON
	BOURANÉ KONSTRUKCE – VYPLŇOVÝ BETON
	BOURANÉ KONSTRUKCE – OPĚRNÉ ŽELEZOBETONOVÉ ŽIDKY VČETNĚ ŽB ZÁKLADU A BETONOVÉ STRŠKY
	ŠTERKOVÝ PODSP

SCHEMA OBJEKTU

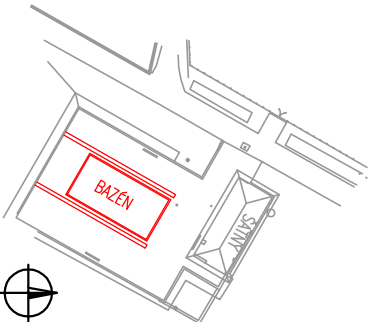

POZNÁMKA

- VŠECHY ROZMĚRY STAVAJÍCÍCH KONSTRUKCÍ NUTNO DOKLÁDĚT PŘI REALIZACI
- V PŘÍPADĚ NESROVNALOSTI PROJEKTOVÝCH PŘEDPOKLADŮ A SKUTEČNOSTI NUTNO KONZULTOVAT ŘEŠENÍ S PROJEKTANTEM
- STÁLALCI TECHNOLOGIE BUDOU ODBĚRAVĚNÝ VE SPOLUPRÁCI S PŘÍSLUŠNOU PROFESÍ
- VÝKRES NEZAHŮŽADLE PROVÁDĚTI ANI VÝROBNÍ DOKUMENTACI
- VŠECHY PRÁCE BUDOU PROVÁDĚNÝ DLE PLÁNOVÉ NÁKRESY A PŘEDPISŮ
- SKLADBY JSOU URČENY POUZE NA ZÁKLADĚ DOSTUPNÝCH PODKLADŮ A ODBORNÝM ODHADEM, NUTNO UPŘESNIT PŘI REALIZACI NA ZÁKLADĚ SOND
- VŠECHY KONSTRUKCE POD TĚRĚNEM JSOU URČENY POUZE NA ZÁKLADĚ DOSTUPNÝCH INFORMACÍ OD SPRÁVCE AREÁLU A ODBORNÝM ODHADEM

PLÁN PLUS, s.r.o.				Tisk a fax: 238341599		E-mail: plan.plus@volny.cz	
ZMĚNA:				Tisk a fax: 238341599		E-mail: plan.plus@volny.cz	
OBJEDNATEL:				ÚŘAD VLADY ČR, MAB, EDVARDA BENEŠE 4, PRAHA 1		STAVBA:	
INVESTOR:				ÚŘAD VLADY ČR, MAB, EDVARDA BENEŠE 4, PRAHA 1		ODSTRANĚNÍ BAZÉNU VČETNĚ ZÁZEMÍ	
MÍSTO STAVBY:				Dr. E. BENEŠE 6, p. 201, SEZIMOVO USTÍ		STAVEBNÍ OBJEKT:	
VEDOUcí:				Ing. MARTIN EHRENTHAL		SÚ OI BAZÉN A ZÁZEMÍ	
ODP. PROJEKTANT:				Ing. MIROSLAV ŠPITÁLSKÝ		NÁZEV VÝKRESU:	
VYPRACOVAL:				Ing. ARCH. JANA TETLAUEROVÁ		ŘEZ BAZÉNEM B-B'	
KONTROLOVAL:				Ing. MARTIN EHRENTHAL		BOURÁNÍ	
ČÁST PROJEKTU:				Datum:		STUPĚŇ PROJEKTU:	
D.				III. Q 2022		DZS	
DOKUM. OBJEKTU				3 x A4		REVIZE:	
				M 1:50		R0	
				2220 D.b.		PÁŘE:	
				08		2220	