

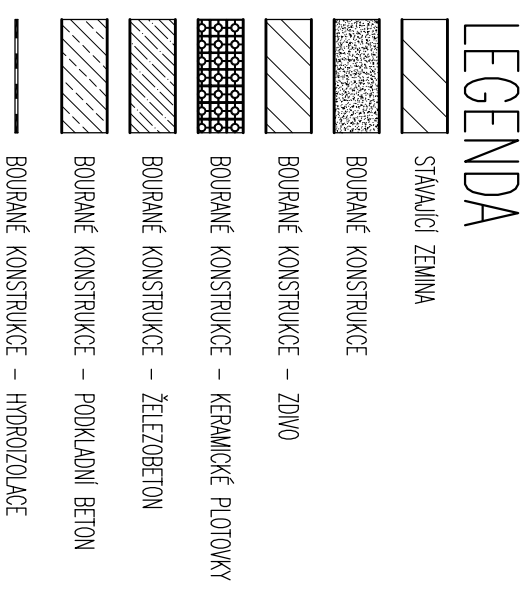


# ŘEZ A-A'

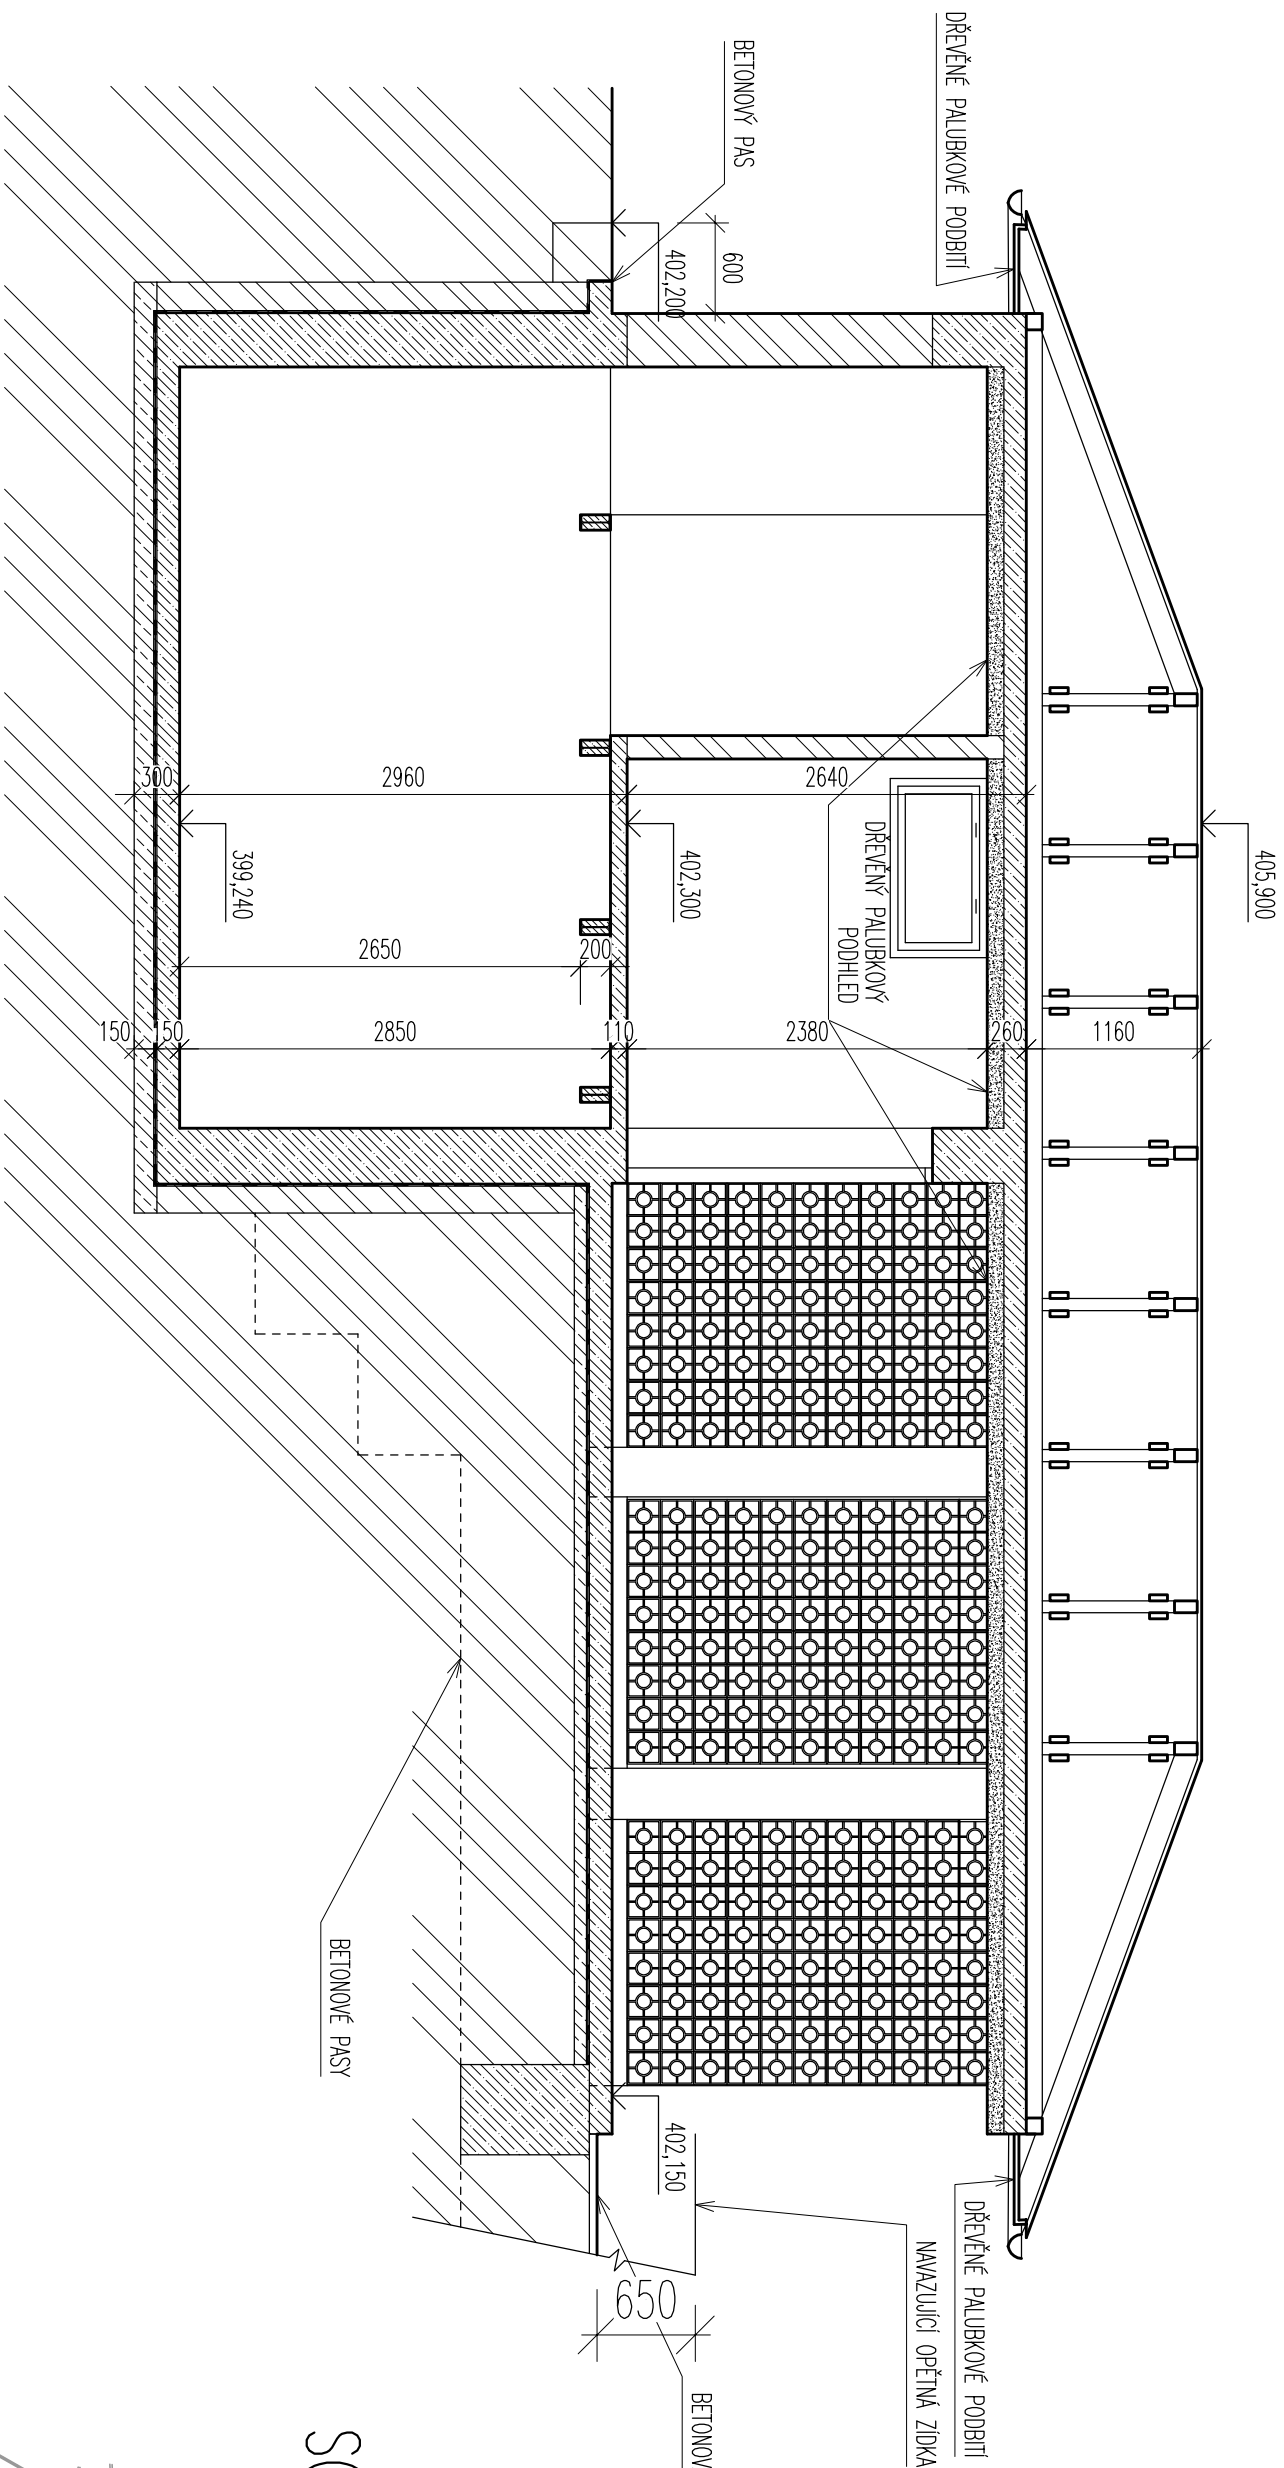

# SCHÉMA OBJETU

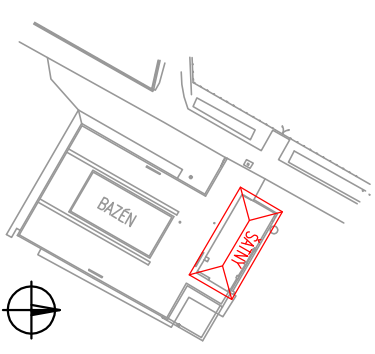

# POZNÁMKA

- VEŠKERÉ POZEMNÍ STAVAJÍCÍCH KONSTRUKCÍ NUTNO DOHLEDY PŘI REALIZACI
- V PŘÍPADĚ NESROVNALOSTI PROJEKTOVÝCH PŘEDPOKLADŮ A SKUTEČNOSTÍ NUTNO KONZULTOVAT ŘEŠENÍ S PROJEKTANTEM
- STAVAJÍCÍ TECHNOLOGIE BUDOV ODBORNĚ VĚ ŠPOLLUPRACI S PŘÍSLUŠNOU PROFESÍ
- VÝKRES NEMAHÁRAZUJE PROVÁDĚČI ANI VÝROBNÍ DOKUMENTACI
- VEŠKERÉ PRÁCE BŮDOU PROVÁDĚNY DLE PLATNÝCH NŮREM A PŘEDPISŮ
- SKLADBY JSOU URČENY POUZE NA ZÁKLADĚ DOSTUPNÝCH PODKLADŮ A ODBORNÝM ODHADEM, NUTNO UPŘESNIT PŘI REALIZACI NA ZÁKLADĚ SOND
- VEŠKERÉ KONSTRUKCE POD TĚRĚNĚM JSOU URČENY POUZE NA ZÁKLADĚ DOSTUPNÝCH INFORMACÍ OD SPRÁVCE AREÁLU A ODBORNÝM ODHADEM

				<div>PLÁN PLUS, s.r.o.</div> <div>HORNÁTECKÁ 19, 182 00 PRAHA 8</div> <div>Tel. a fax: 283841569</div> <div>E-mail: plan.plus@volny.cz</div>			
				<div></div>			
ZMĚNA:		DATUM:		PČ:		PODPIS:	
OBJEDNATEL:		ÚŘAD VLÁDY ČR, NÁB. EDVARDY BENEŠE 4, PRAHA 1					
INVESTOR:		ÚŘAD VLÁDY ČR, NÁB. EDVARDY BENEŠE 4, PRAHA 1					
MÍSTO STAVBY:		Dr. E. BENEŠE č. p. 201, SEZIMOVO ÚSTÍ					
VEDOUČÍ:		ING. MARTIN EHRENTHAL					
ODP. PROJEKTANT:		ING. MIROSLAV ŠPITÁLSKÝ					
VYPRACOVAL:		ING. ARCH. JANA TETLAUEROVÁ					
KONTROLOVAL:		ING. MARTIN EHRENTHAL					
ČÁST PROJEKTU:		DATUM:		FORMÁT:		MĚŘÍTKO:	
D.		III. Q 2022		2 x A4		M 1:50	
DOKUM. OBJEKTŮ							
				<div>STAVEBNÍ OBJEKT: S0 01 BAZÉN A ZÁZEMÍ</div> <div>NÁZEV VÝKRESU: ŘEZ ŠATNAMI A-A'</div> <div>BOURÁNÍ</div>			
STUPEŇ PROJEKTU:		DZS		ČÍSLO ZAKÁZKY:		2220	
ČÍSLO VÝKRESU:				REVIZE:		PARÉ:	
2220 D.b.		05		R0			