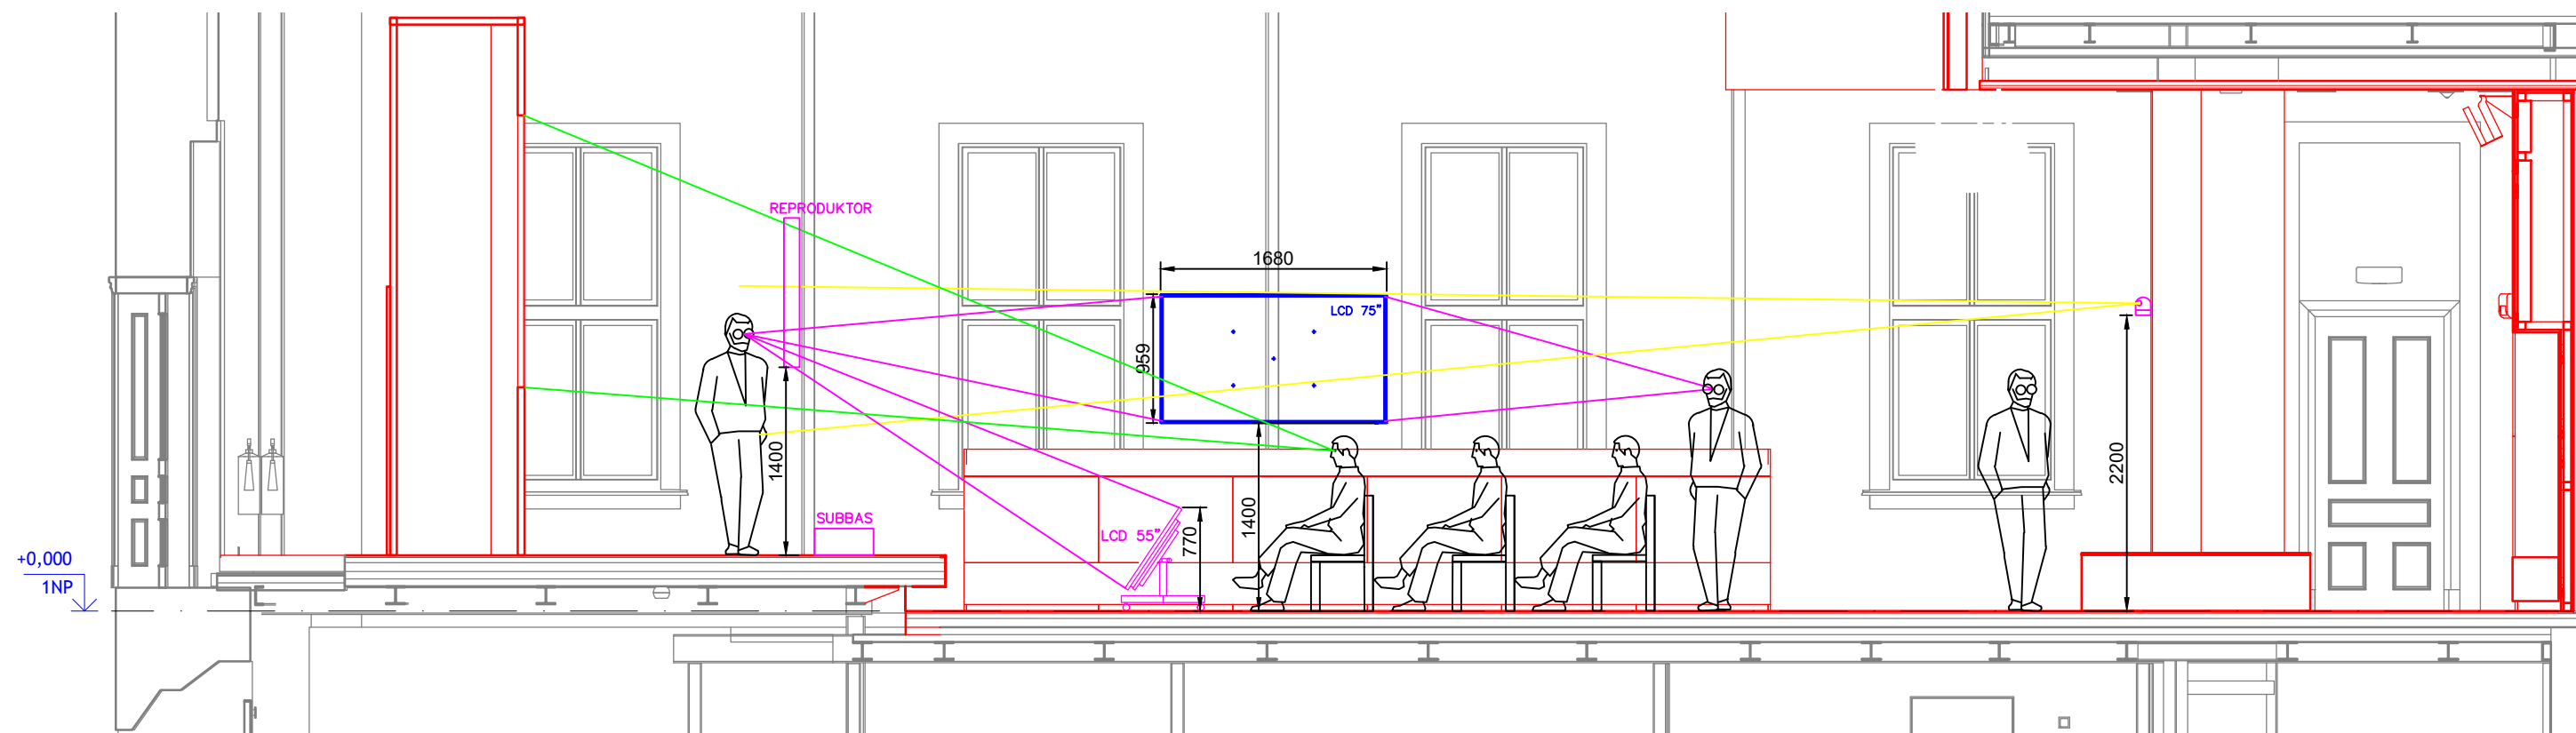

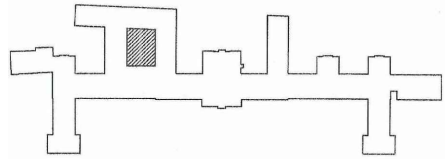


REŽIM KONFERENCE

1 : 50



GENERÁLNÍ PROJEKTANT:  ATELIER VELEHRADSKÝ Výstaviště 1, 603 00, Brno / IČ: 292 63 140 / atelier@velehradsky.cz / +420 547 221 936		SCHÉMA OBJEKTU: 		Č. PARÉ:	AUTORIZACE:
NÁZEV AKCE: TISKOVÝ SÁL VLÁDY	ODPOVĚDNÝ PROJEKTANT: Ing. arch. Tomáš Velehradský	DATUM: 9/2021	MĚŘÍTKO:		
STAVEBNÍK: Úřad vlády České republiky	HLAVNÍ INŽENÝR PROJEKTU: Ing. Karel Cihlář	FORMÁT: 297 x 210	POČET A4: 1 x A4		
MÍSTO STAVBY: ÚŘAD VLÁDY ČR NÁBŘEŽÍ EDVARDA BENEŠE 4, 118 01 PRAHA 1	VYPRACOVAL: Jindřich Vaníček, AV24 s.r.o.	STUPEŇ PD: DOKUMENTACE PRO PROVÁDĚNÍ STAVBY	DÍL: D. DOKUMENTACE OBJEKTŮ		
SUBDODAVATEL:		OBJEKT: 1. SO 01 - TISKOVÝ SÁL VLÁDY	ČÁST: 4. TECHNIKA PROSTŘEDÍ STAVEB		
		PROFESE: 6. AV TECHNIKA			