



KANALIZACE

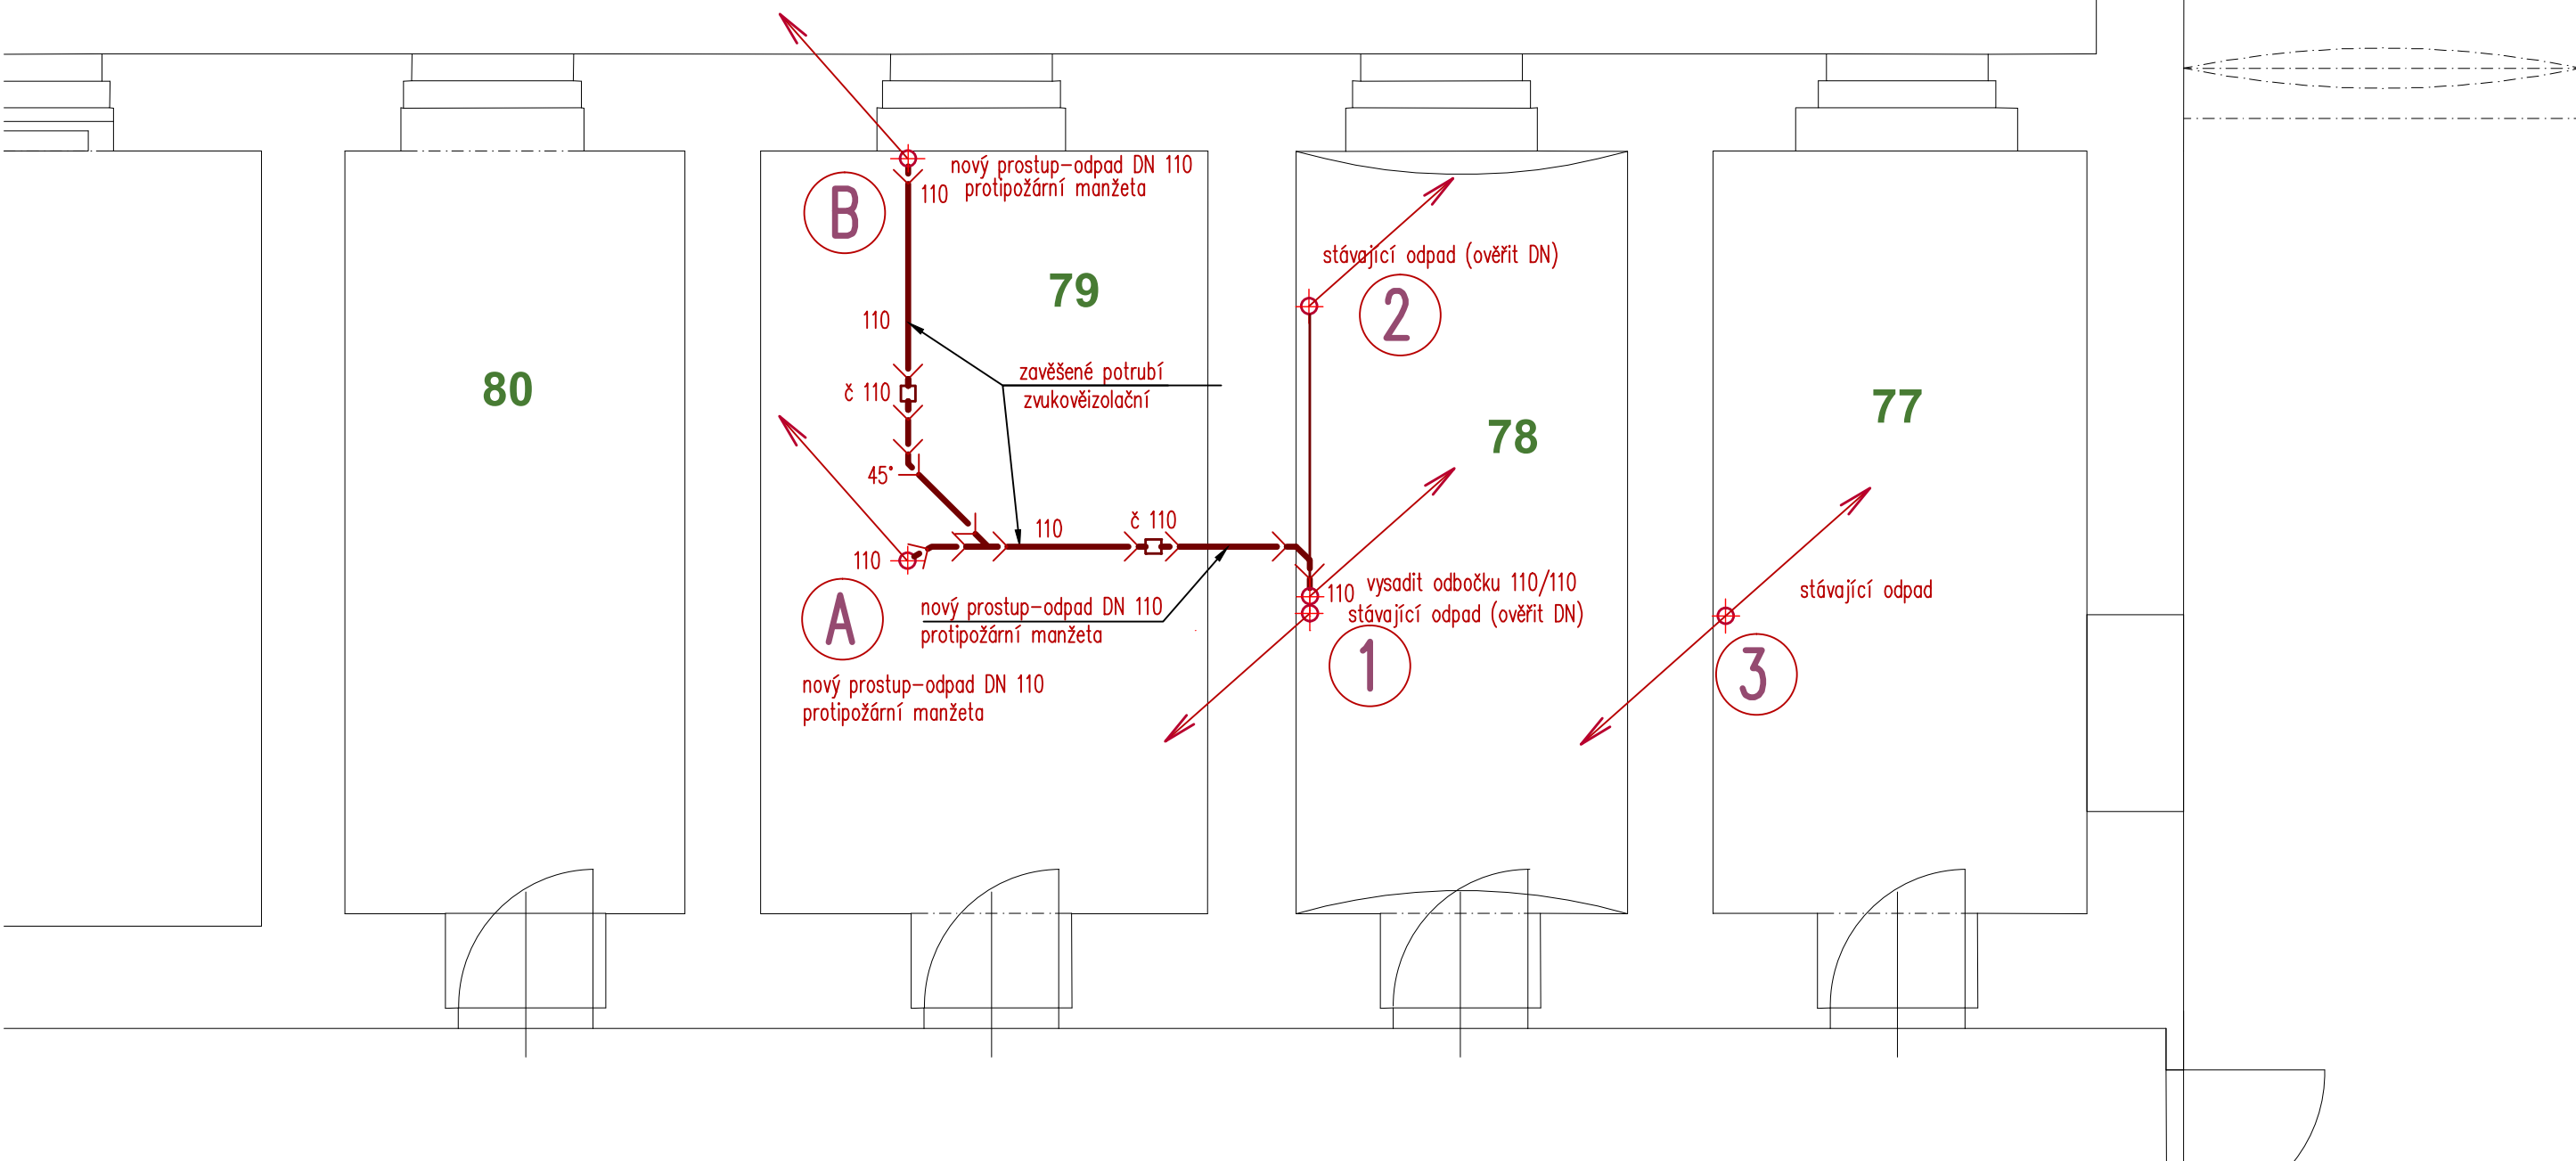

+ - 0.000 = Úroveň podlahy chodby v 1.NP

STUPEŇ: DOK. PRO VÝBĚR ZHOTOVITELE	Č. ZAKÁZKY: APS - 475/21	FORMÁT: 2x A4	DATUM: 06/2021	ČÁST: D.1.4
AKCE: ÚPRAVY ZÁZEMÍ NOVINÁŘŮ V 1.NP OBJ. STRAK. AKAD.				ZDRAVOTNÉ TECHNICKÉ INSTALACE
	ZHOTOVITEL: Atelier pozemního stavitelství s.r.o., Thákurova 3/676, 160 00, Praha 6			Č. VÝKRESU
	ZODP. PROJEKTANT: Ing. Pavel Šlechta			D.1.4 ZTI - b.1
	VYPRACOVAL: Ing. Helena Bakešová			Č. PARÉ
	OBJEDNATEL: Česká republika - Úřad vlády České republiky, Strakova akademie			MĚŘÍTKO
LOKALITA: Nábřeží Edvarda Beneše 128/4, 118 00 Malá Strana, Praha 1			1:50	

PŮDORYS 1.PP - KANALIZACE