



KANALIZACE

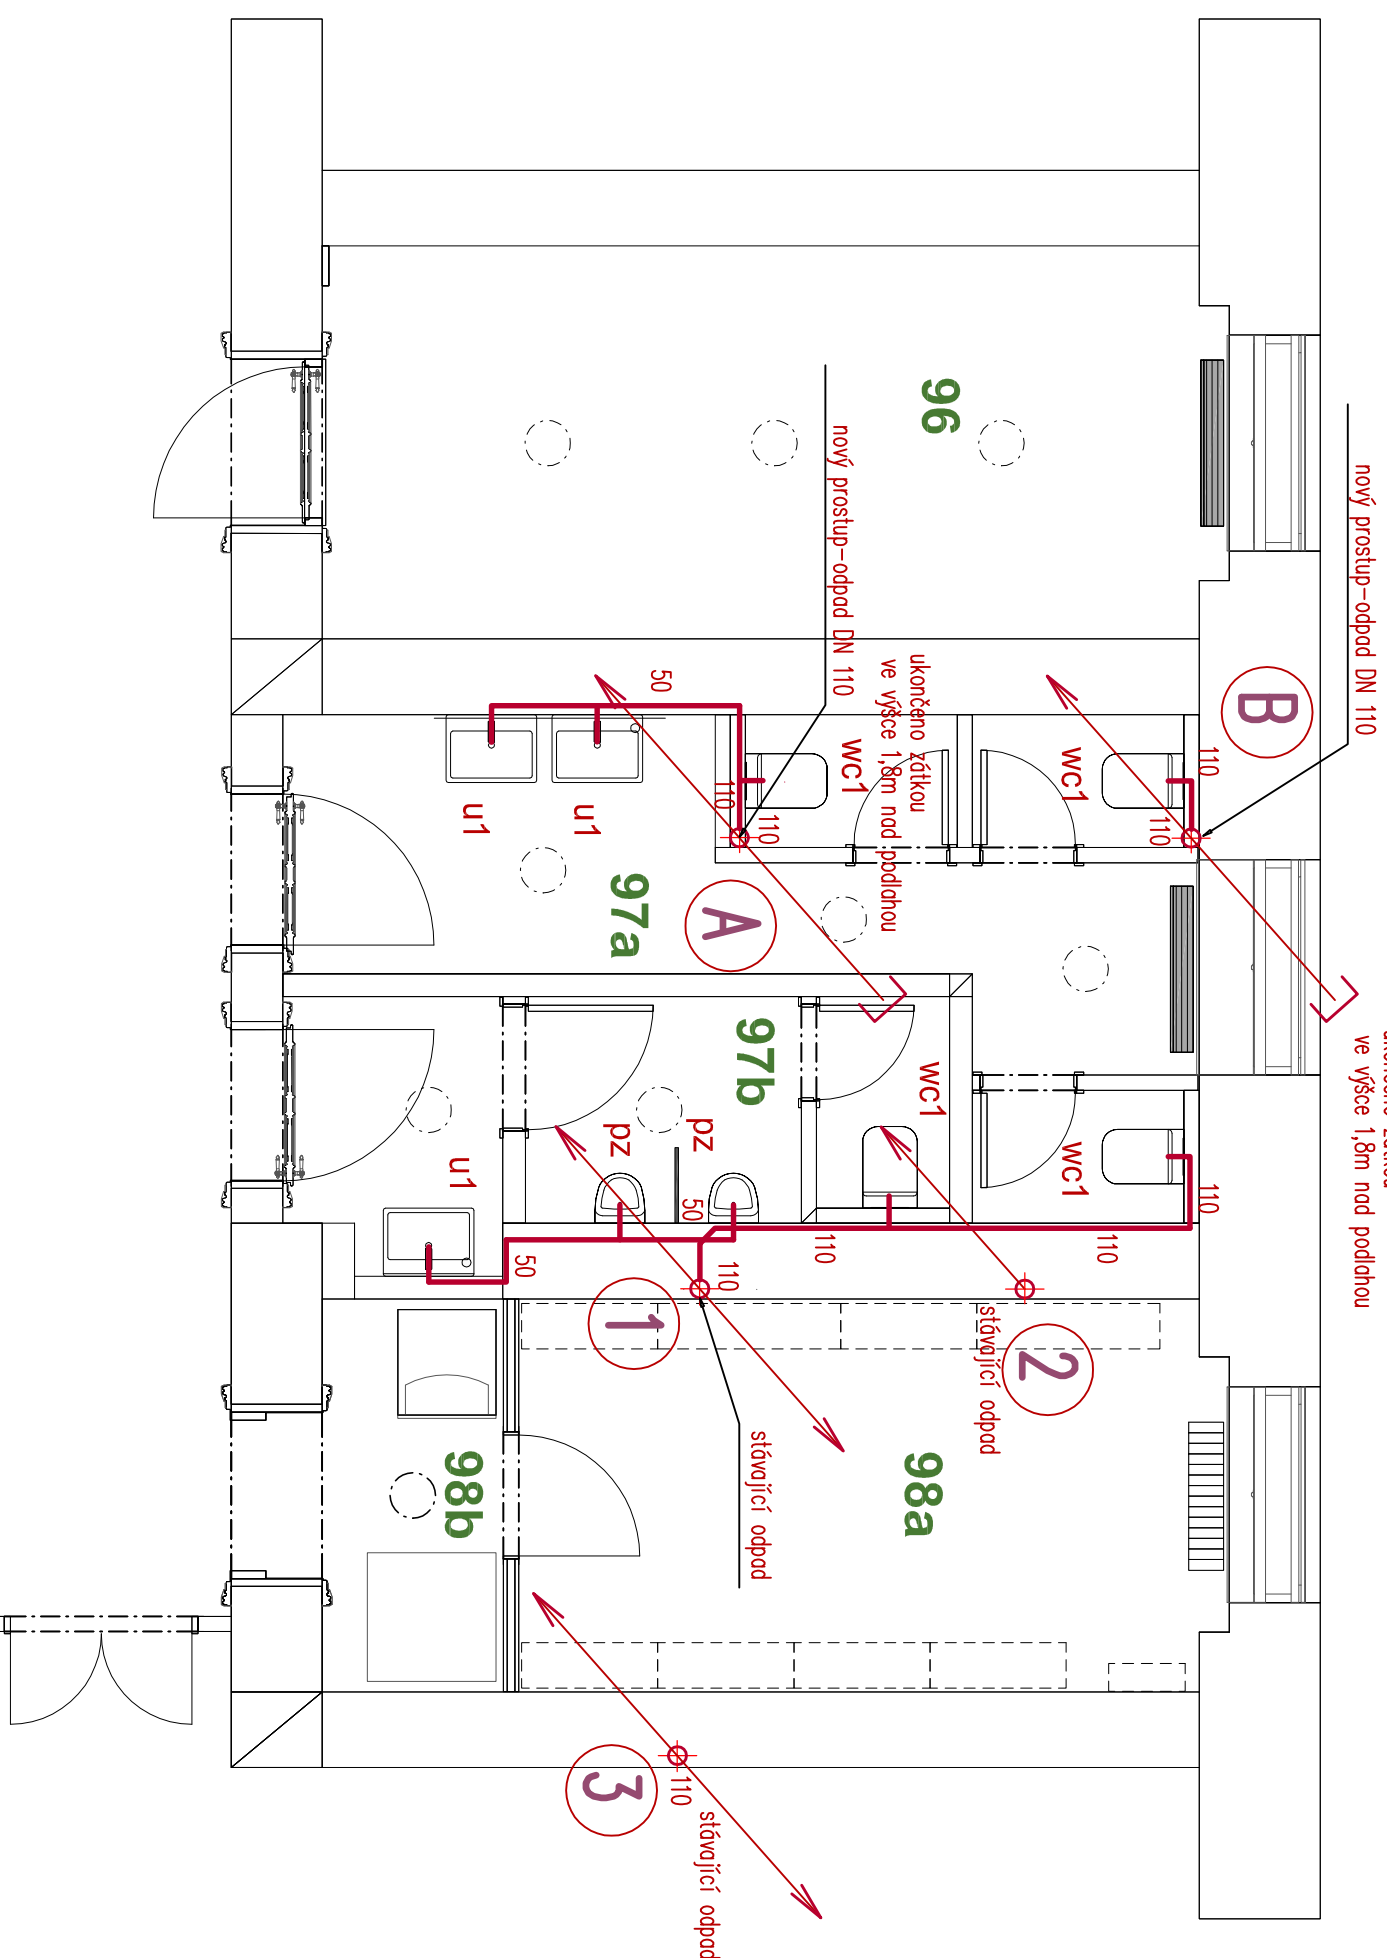

+0.000 = Úroveň podlahy chodby v 1.NP

STUPĚŇ: DOK. PRO VYBĚR ZHOTOVITELE	Č. ZAKAZKY: APS - 475/21	FORMÁT: 2x A4	DATUM: 06/2021
AKCE: ÚPRAVY ZÁZEMÍ NOVINÁŘŮ V 1.NP OBJ. STRAK. AKAD.	ČÁST: D.1.4	ZDRAVOTNĚ TECHNICKÉ INSTALACE	

ZHOTOVITEL:	Atelier pozemního stavitelství s.r.o., Thákurova 3/676, 160 00, Praha 6	Č. VÝKRESU	Č. PARÉ
ZODP. PROJEKTANT: Ing. Pavel Šlechta		D.1.4 ZTI - b.2	
VYPRACOVAL: Ing. Helena Bakašová		MĚŘÍTKO	
OBJEDNATEL: Česká republika - Úřad vlády České republiky, Straková akademie		1:50	
LOKALITA: Nábřeží Edvarda Beneše 128/4, 118 00 Malá Strana, Praha 1			

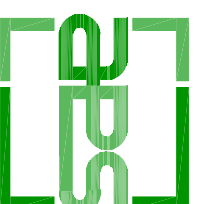

PŮDORYS 1.NP - KANALIZACE