


LEGENDA

- PROSTORY MÍSTNOSTÍ 96, 97 a 98 URČENÉ K OBNOVĚ
- ZÁZEMÍ STAVENIŠTĚ,
VENKOVNÍ PARKOVACÍ PROSTOR V ZABEZPEČENÉ ČÁSTI AREÁLU UV
VNITŘNÍ UZAMYKATELNÝ PROSTOR CHODBY BEZ NUTNOSTI POHYBU 3. OSOB
- PLOCHA PŘÍSTUPOVÉ CHODBY UŘENÉ K PRŮBĚŽNÉMU ČIŠTĚNÍ (MIN 1x
DENNĚ) 77m²
- PŘÍSTUPOVÁ CESTA 65 m Z VYHRAZENÉHO PARKOVACÍHO STÁNÍ NA STAVENIŠTĚ,
NUTNÝ RUČNÍ ODNOS SUTĚ A NOVÝCH VÝROBKŮ PRO STAVBU

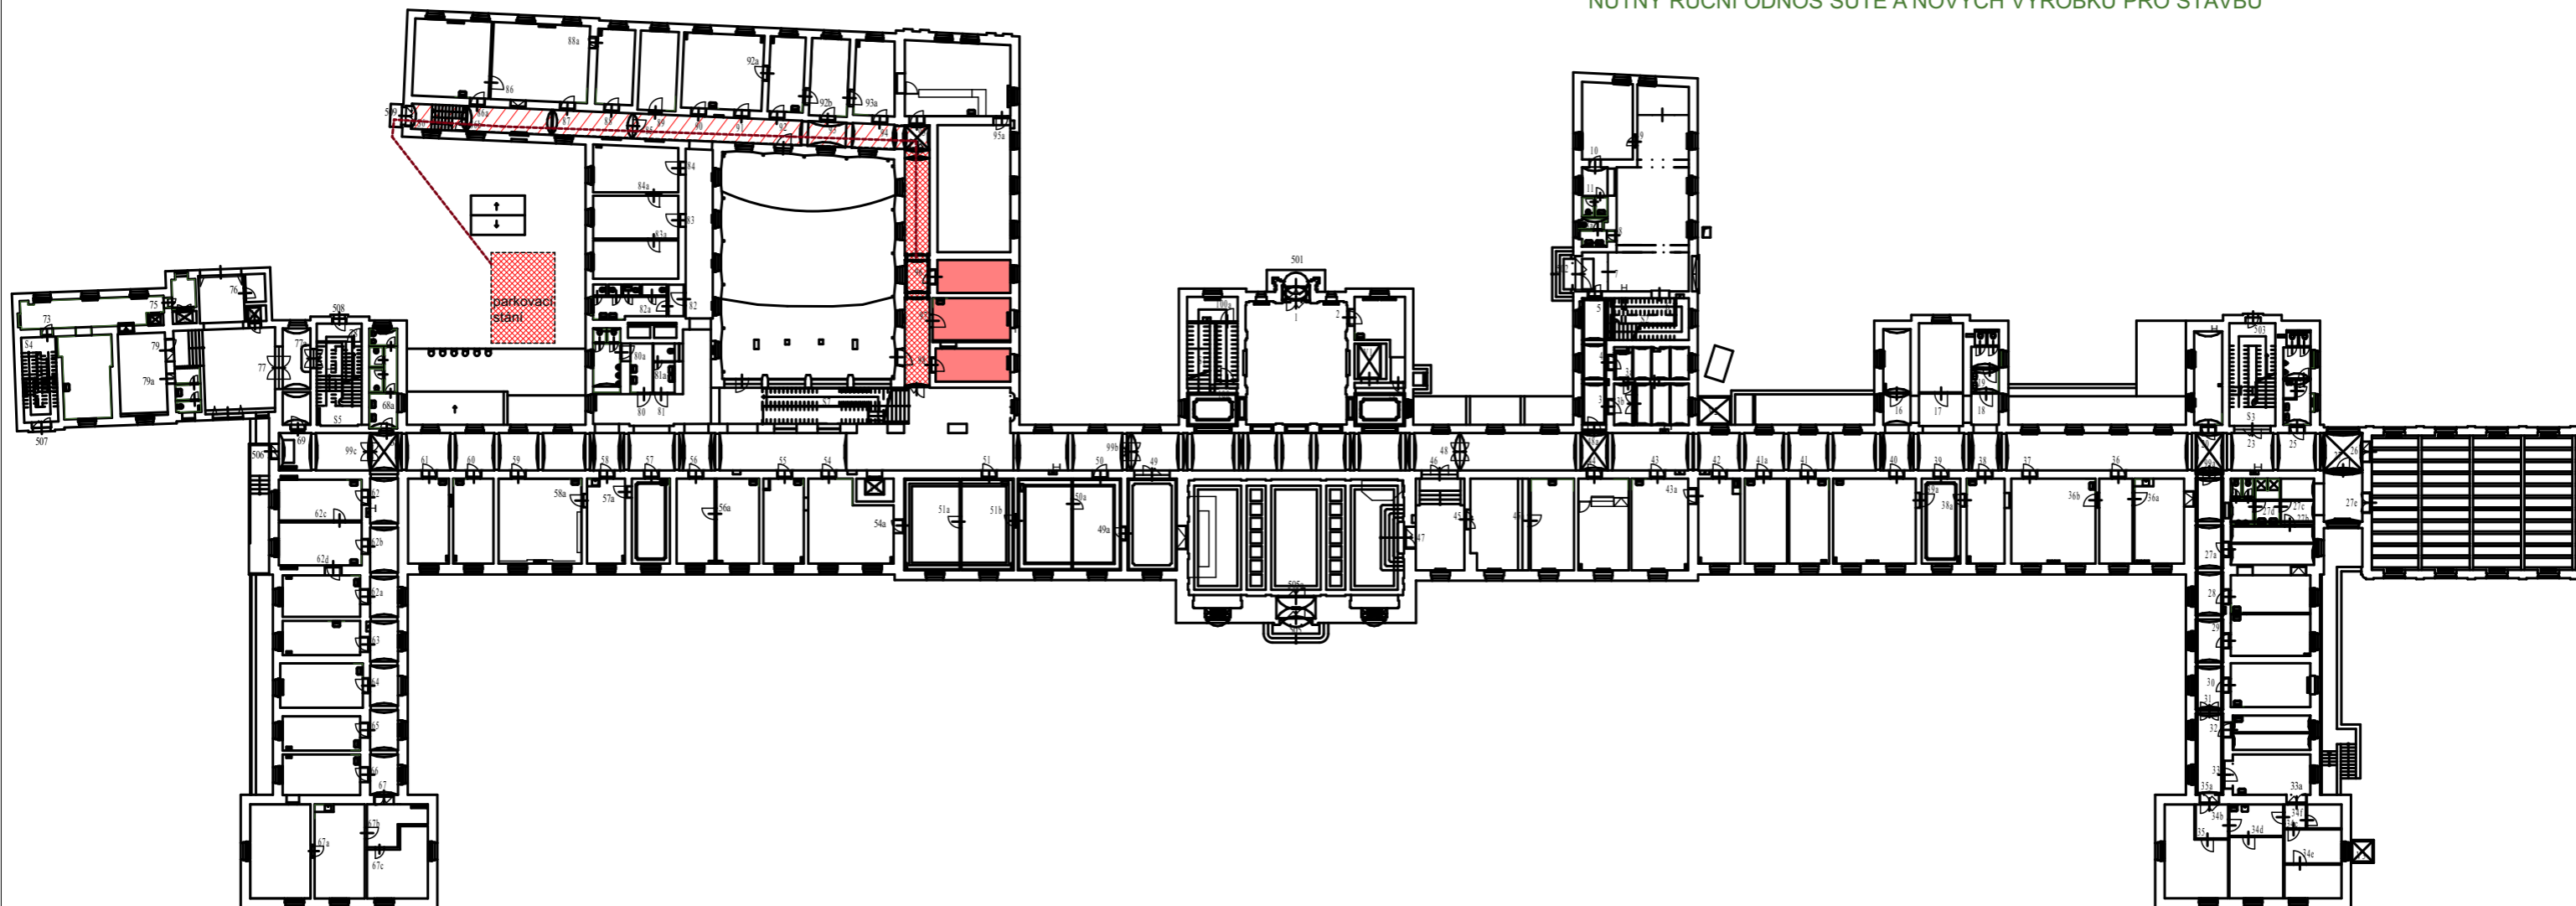

±0.000 = Úroveň podlahy chodby v 1.NP

STUPEŇ: DOKUMENTACE PRO VÝBĚR ZHOTOVITELE	Č. ZAKÁZKY: APS - 475/21	DATUM: 06/2021	ČÁST: C
AKCE: ÚPRAVY ZÁZEMÍ NOVINÁŘŮ V 1.NP OBJ. STRAK. AKAD.			Situace
	ZHOTOVITEL: Atelier pozemního stavitelství s.r.o., Thákurova 3/676, 160 00, Praha 6	Č. VÝKRESU	
	ZODP. PROJEKTANT: Ing. Pavel Šlechta	C.3	
	VYPRACOVAL: Ing.arch. David Skála, Ing.arch. Pavel Bičovský	Č. PARÉ	
	OBJEDNATEL: Česká epublika - Úřad vlády České republiky, Strakova akademie	1:500	
LOKALITA: Nábřeží Edvarda Beneše 128/4, 118 00 Malá Strana, Praha 1			