


PŮDORYS 1PP - M1:100

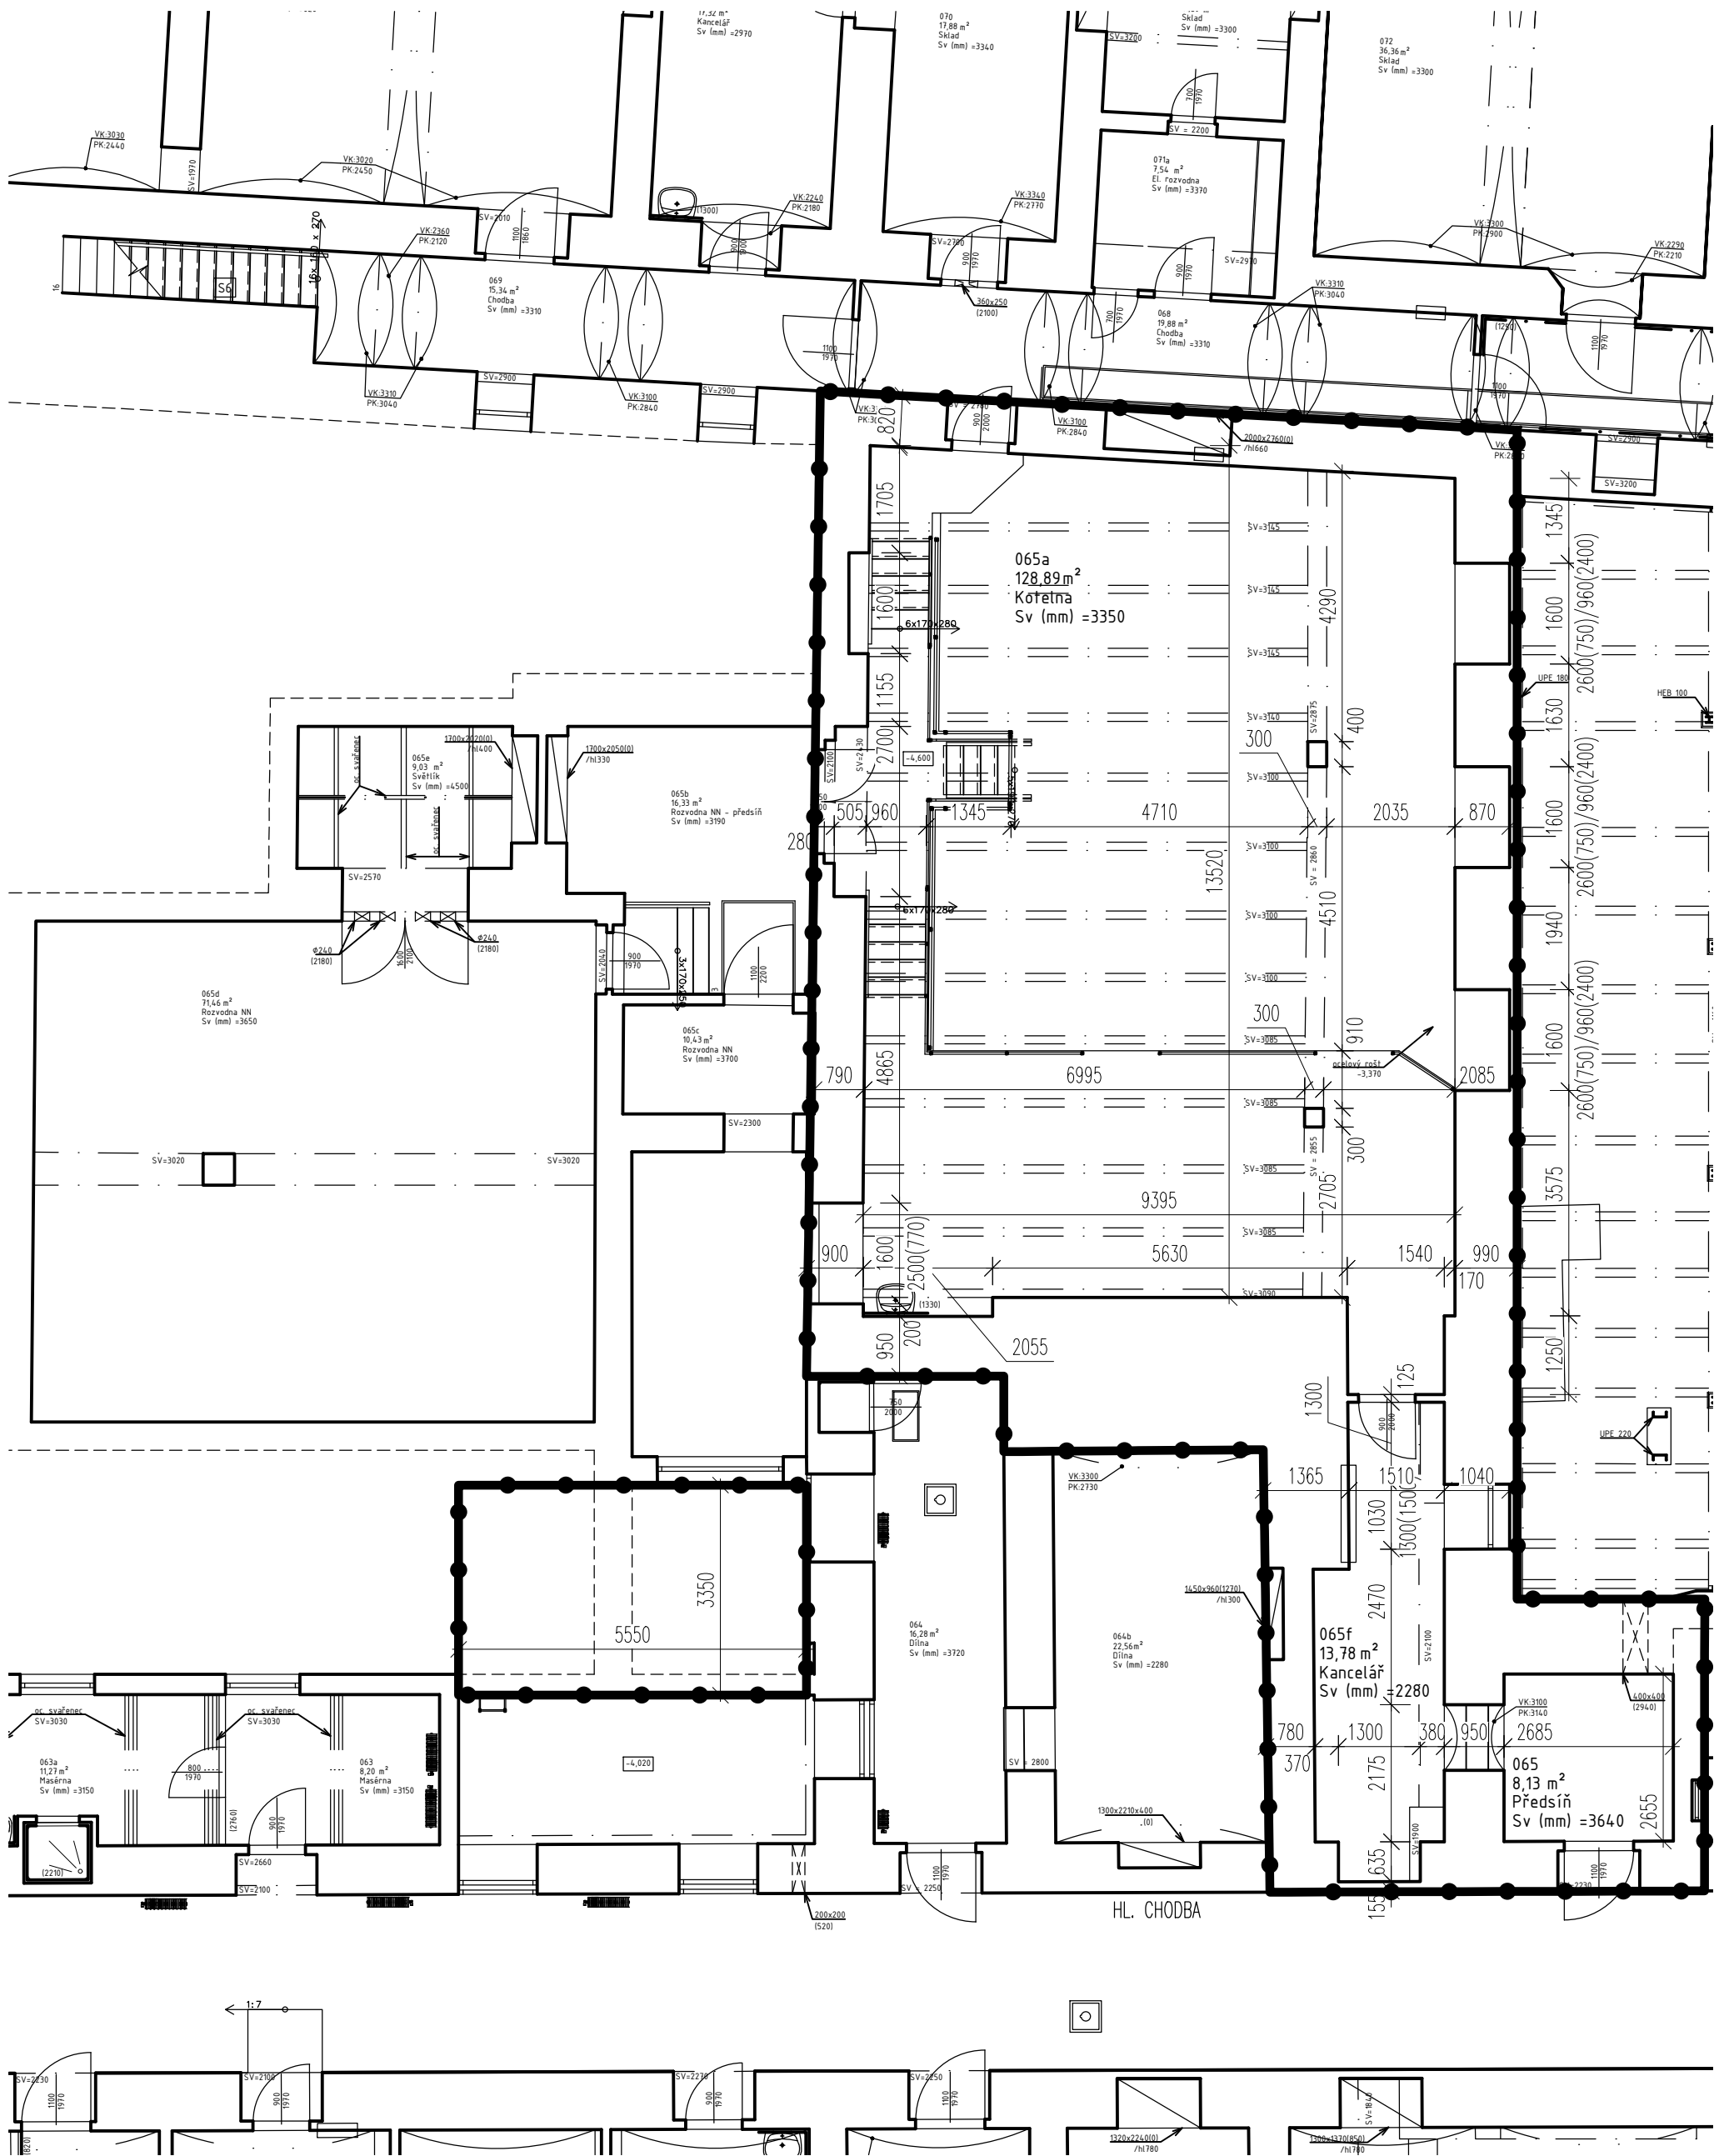

LEGENDA

PŘEDPOKLADANÝ MINIMÁLNÍ ROZSAH STAVEBNÍCH ÚPRAV

ZDROJ ZAMĚŘENÍ: PASPORTIZACE OBJEKTU  
POSKYTNUTÁ INVESTOREM

PŮDORYS 1PP TECH. KANÁL - M1:100


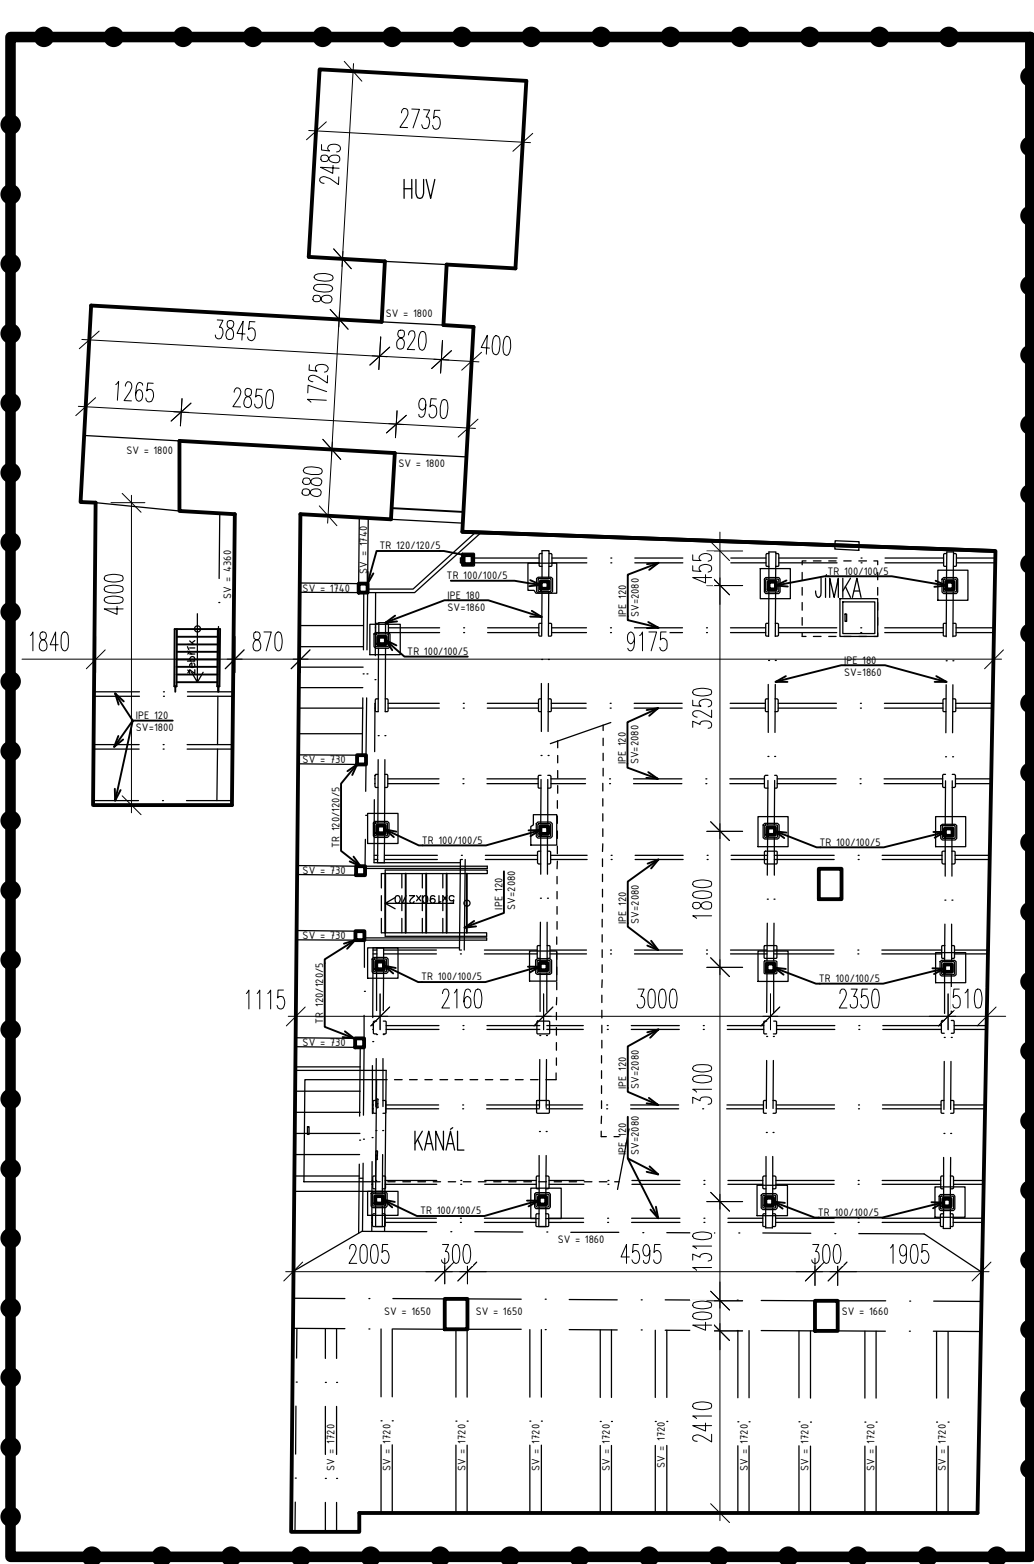



SCHÉMA:

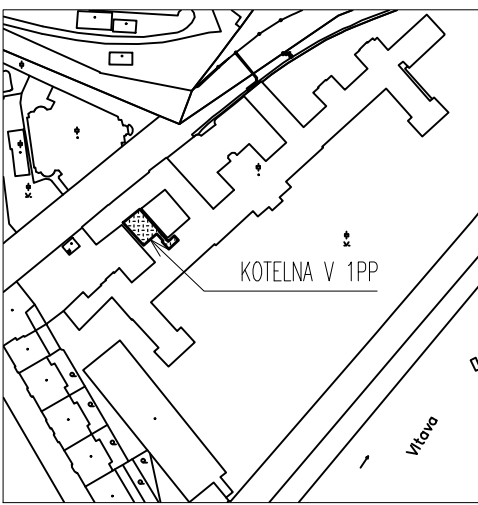

Návrh technického řešení modernizace kotelny  
ve Strakově akademii

OBJEDNATEL:	Česká republika Úřad vlády České republiky nábř. E. Beneše 128/4, Praha 1, 118 01
-------------	---

ZPRACOVATEL:	 Aplika s.r.o. Na holém vrchu 14, P-4 Modřany tel: 241 771 702 ; www.aplika.cz
--------------	---

NÁZEV VÝKRESU:	STAVEBNÍ PŮDORYS 1PP
VYPRACOVAL:	 ing. GABRIELA NAVRÁTILOVÁ

ČÁST DOKUMENTACE:	DATUM:	Č. PARÉ:
TECHNICKÉ ZADÁNÍ PRO VÝBĚR ZHOTOVITELE V REŽIMU D-B	01/2023	