



SITUAČNÍ VÝKRES ŠIRŠÍCH VZTAHŮ

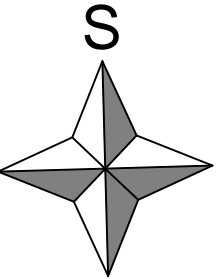

VÝŠKOVÝ SYSTÉM Bpv

SOUŘADNICOVÝ SYSTÉM S-JTSK

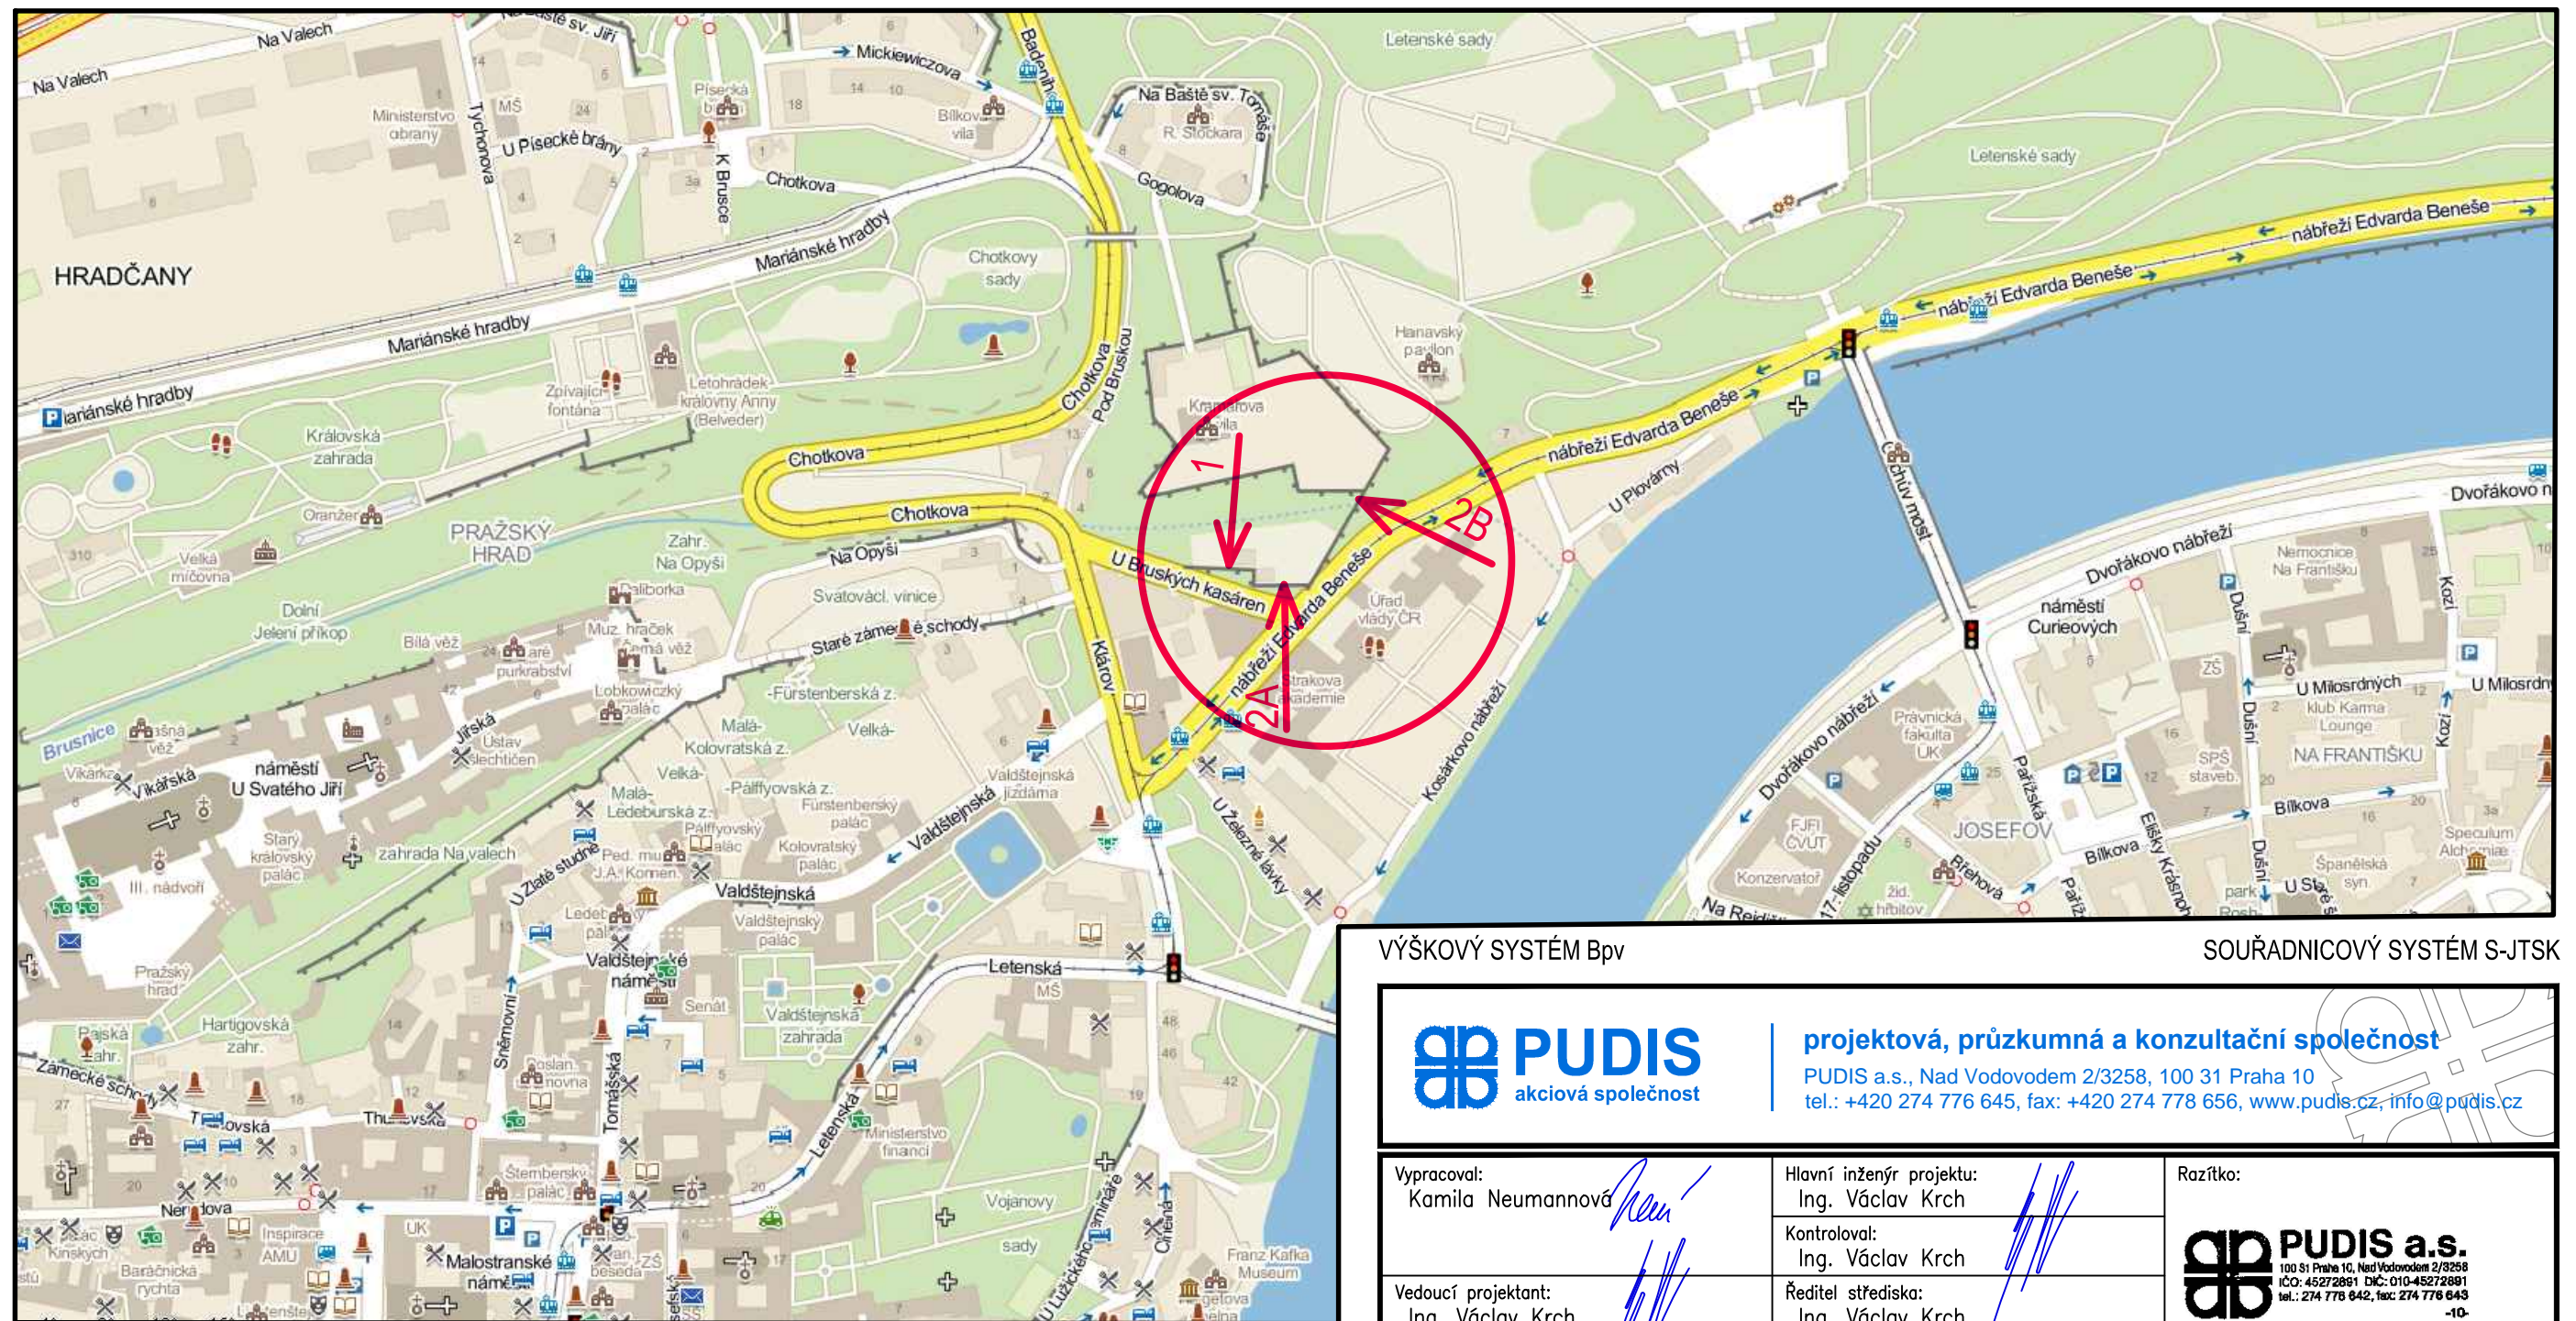

PUDIS
akciová společnost

projektová, průzkumná a konzultační společnost
 PUDIS a.s., Nad Vodovodem 2/3258, 100 31 Praha 10
 tel.: +420 274 776 645, fax: +420 274 778 656, www.pudis.cz, info@pudis.cz

Vypracoval: Kamila Neumannová <i>[Signature]</i>	Hlavní inženýr projektu: Ing. Václav Krch <i>[Signature]</i>	Razítko: 
Vedoucí projektant: Ing. Václav Krch <i>[Signature]</i>	Kontrolovala: Ing. Václav Krch <i>[Signature]</i>	Ředitel střediska: Ing. Václav Krch <i>[Signature]</i>
Investor: Úřad vlády České republiky Nábř.E.Beneše 128/4, Praha 1 – 118 01		Číslo zakázky: 1-9960-0001-04

Akce: Oprava barokního opevnění Prahy podél ulic U Brusných kasáren – nábr.Edvarda Beneše	Měřítko:	Formát:	Datum:
	Stupeň:	2 x A4	08/2014
Příloha: SITUAČNÍ VÝKRES ŠIRŠÍCH VZTAHŮ	Číslo přílohy:	C.1.1	

DOKUMENT LZE UŽÍVAT POUZE VE SMYSLU PŘÍSLUŠNÉ SMLOUVY O DÍLO. ŽÁDNÁ JEHO ČÁST NEMŮŽE BÝT DLE ZÁKONA č.121/2000 Sb. KOPIROVÁNA NEBO JINÝM ZPŮSOBEM ROZŠÍŘOVÁNA BEZ SOUHLASU SUDOP PRAHA a.s.