POHLED NA OPĚRNOU ZEĎ 2A
stávající stav
1:50

POHLEDOVÁ PLOCHA 253 m^2
OBKLAD REŽNÝM CIHELNÝM ZDIVEM

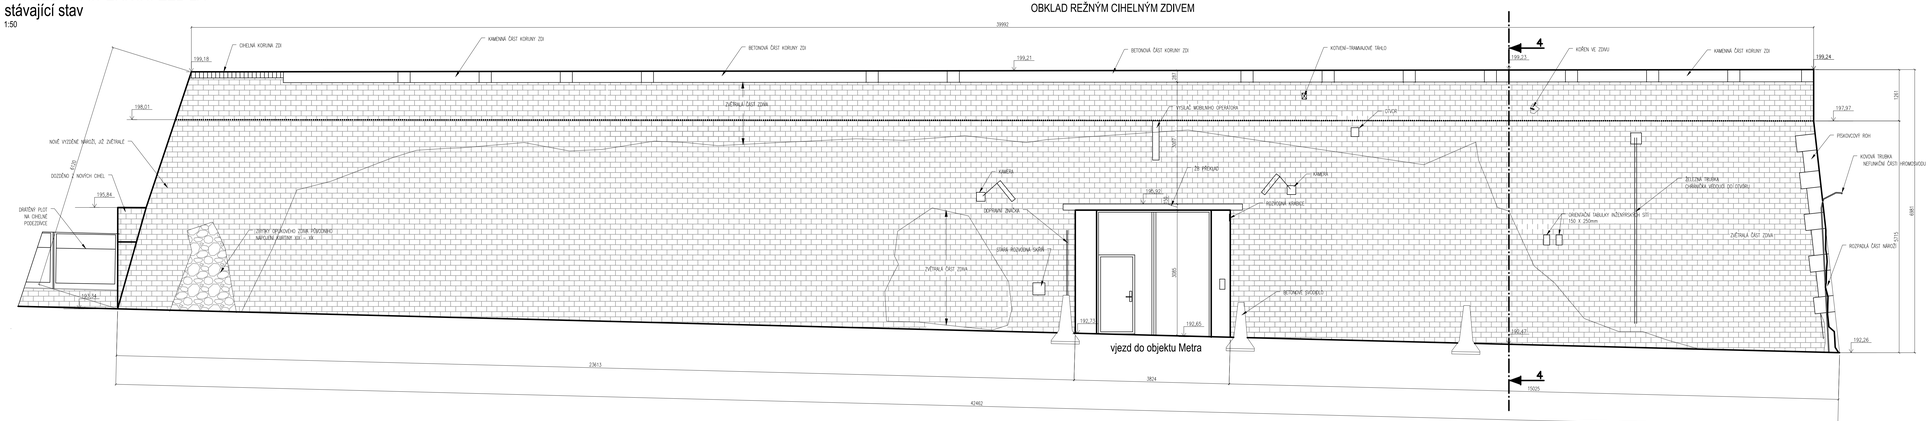

VÝŠKOVÝ SYSTÉM Bpv

SOUŘADNICOVÝ SYSTÉM S-JTSK

PUDIS akciová společnost

projektová, průzkumná a konzultační společnost

PUDIS a.s., Nad Vodovodem 2/3258, 100 31 Praha 10
tel.: +420 274 776 645, fax: +420 274 778 656, www.pudis.cz, info@pudis.cz

Vypracoval: Kamila Neumannová	Hlavní inženýr projektu: Ing. Václav Krch	Razítko: PUDIS a.s. IČO Praha 10, Nad Vodovodem 2/3258 PSČ 100 31, tel. 274 776 645 fax: 274 778 656 IČO: 274 778 645, fax: 274 778 656 -00-
	Kontroloval: Ing. Václav Krch	
Vedoucí projektant: Ing. Václav Krch	Ředitel střediska: Ing. Václav Krch	
Investor: Úřad vlády České republiky Nábř.E.Beneše 128/4, Praha 1 – 118 01		Číslo zakázky: 1–9960–0001–04

Akce: Oprava barokního opevnění Prahy podél ulic U Bruských kasáren – nábř.Edvarda Beneše	MM1kac: 1:50	Formát: 6 x A4	Datum: 08/2014
	Stupeň: PDPS		Souprava:
Příloha: POHLED NA OPĚRNOU ZEĎ 2A Stávající stav	Číslo přílohy: D.1.3		

TOTOŽNOST LIC DÍTKY PŘÍLOH VE SMYSLU PŘÍSLUŠNÉ SMLOUVY O DÍLO. ZÁKON AUTORSKÝ NEMOŽE BÝT DLE ZÁKONA A TO VŠEM DO KOPÍROVÁNÍ NEBO JINÝM ZPŮSOBEM ROZŠIŘOVÁNÍ BEZ SOUHLASU SUBJEKT PRAVNÍ.