POHLED NA OPĚRNOU ZEĎ 2B - část 1
stávající stav
1:50

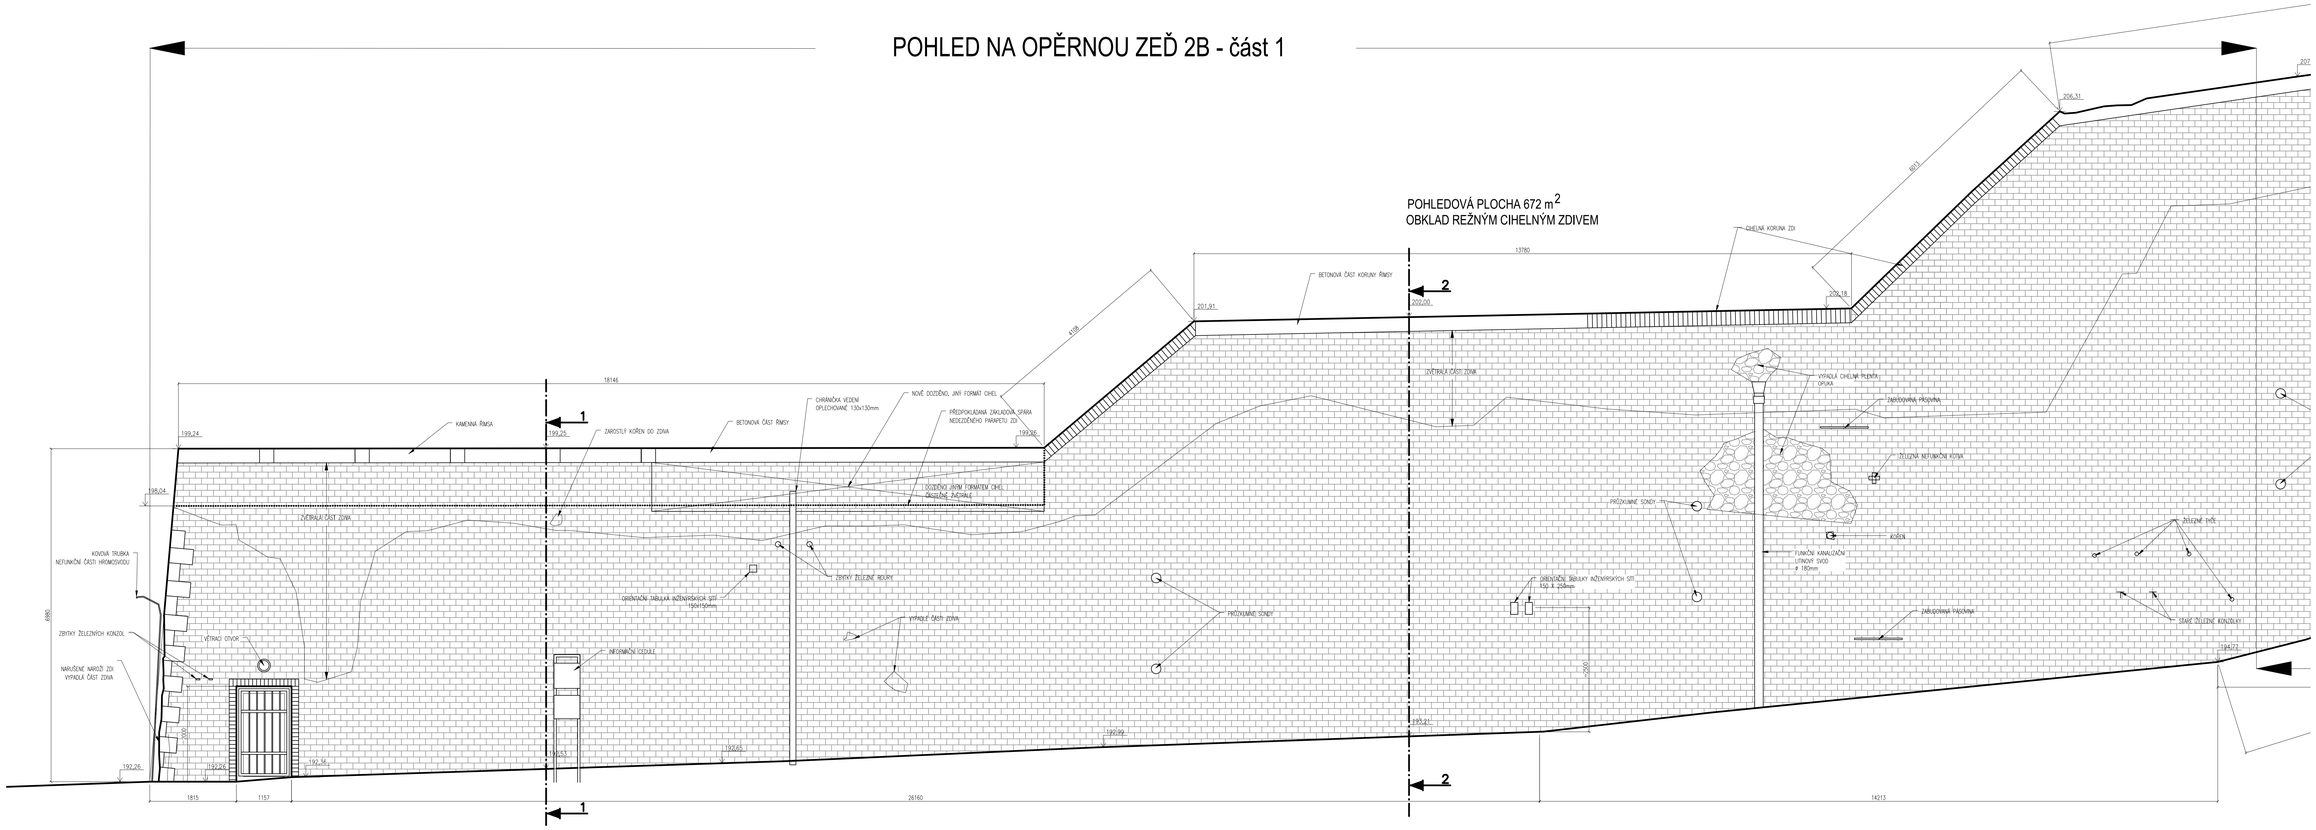

POHLED NA OPĚRNOU ZEĎ 2B - část 2
stávající stav
1:50

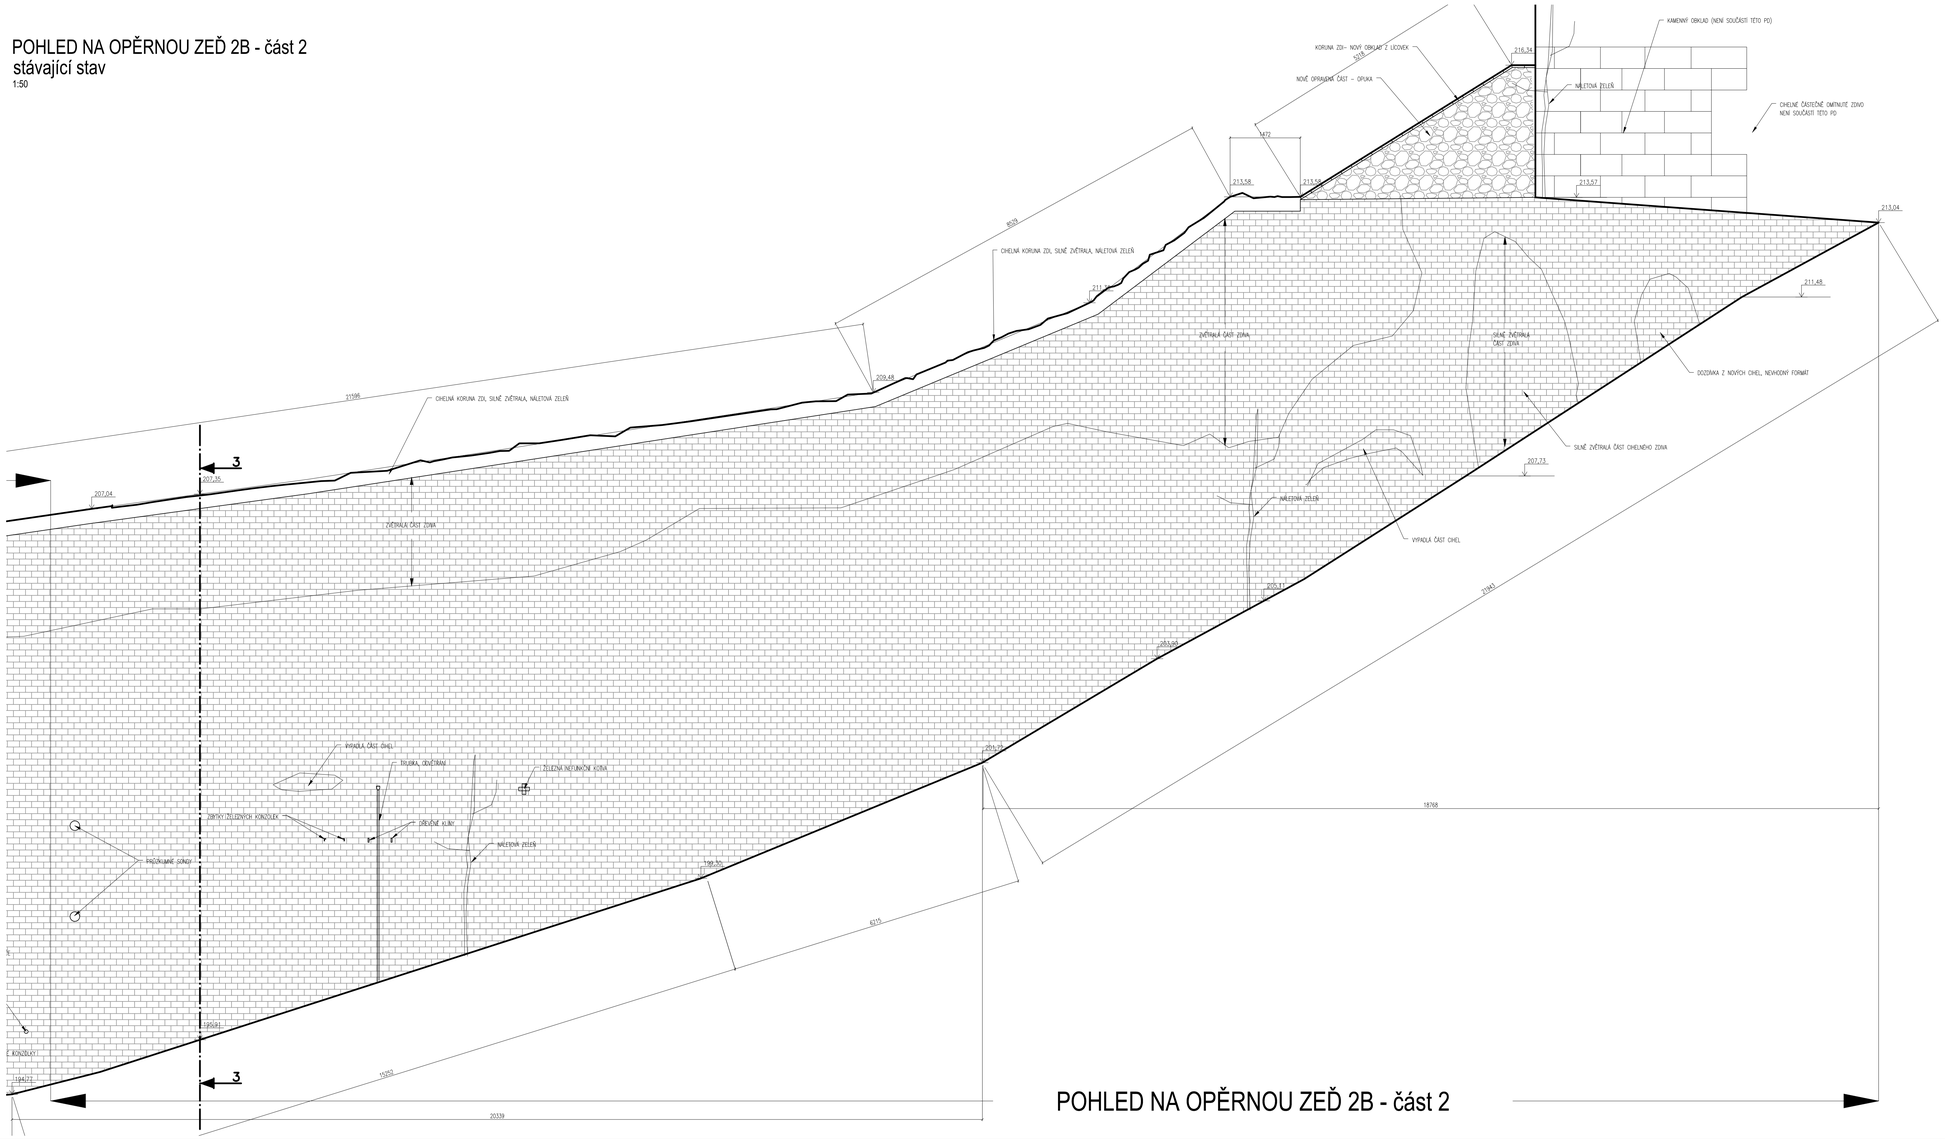

VÝŠKOVÝ SYSTÉM Bpv

SOUŘADNICOVÝ SYSTÉM S-JTSK

PUDIS akciová společnost

projektová, průzkumná a konzultační společnost
PUDIS a.s., Náš Vodovodem 2/2258, 100 31 Praha 10
tel.: +420 274 778 645, fax: +420 274 778 656, www.pudis.cz, info@pudis.cz

Vypracoval: Kamila Neumannová	Hlavní inženýr projektu: Ing. Václav Krch	Razítko: PUDIS a.s. IČO: 45272991 DIČ: CZ45272991 tel.: 274 778 645, fax: 274 778 656
	Kontroloval: Ing. Václav Krch	
Vedoucí projektant: Ing. Václav Krch	Ředitel střediska: Ing. Václav Krch	
Investor: Úřad vlády České republiky Nábř.E.Beneše 128/4, Praha 1 – 118 01		Číslo zakázky: 1-9960-0001-04

Akce: Úprava barokního opevnění Prahy podél ulic U Bruských kasáren – nábř.Edvarda Beneše	Měřítko: 1:50	Formát: 15 x A4	Datum: 08/2014
	Stupeň: PDPS		Souprava:
Příloha: POHLED NA OPĚRNOU ZEĎ 2B Stávající stav	Číslo přílohy: D.1.4		

DOKUMENT LZE UŽÍVAT POUZE VE SMYSLU PŘÍSLUŠNÉ SMLOUVY O DÍLO. ŽÁDNÁ JEHO ČÁST NEMŮŽE BÝT DLE ZÁKONA č.121/2000 Sb. KOPÍROVÁNA NEBO JINÝM ZPŮSOBEM ROZŠIŘOVÁNA BEZ SOUHLASU SUDOP PRAHA a.s.