



PŘÍČNÉ ŘEZY

1:50


ŘEZ 1-1, 1:50
ZED 2B- část 1

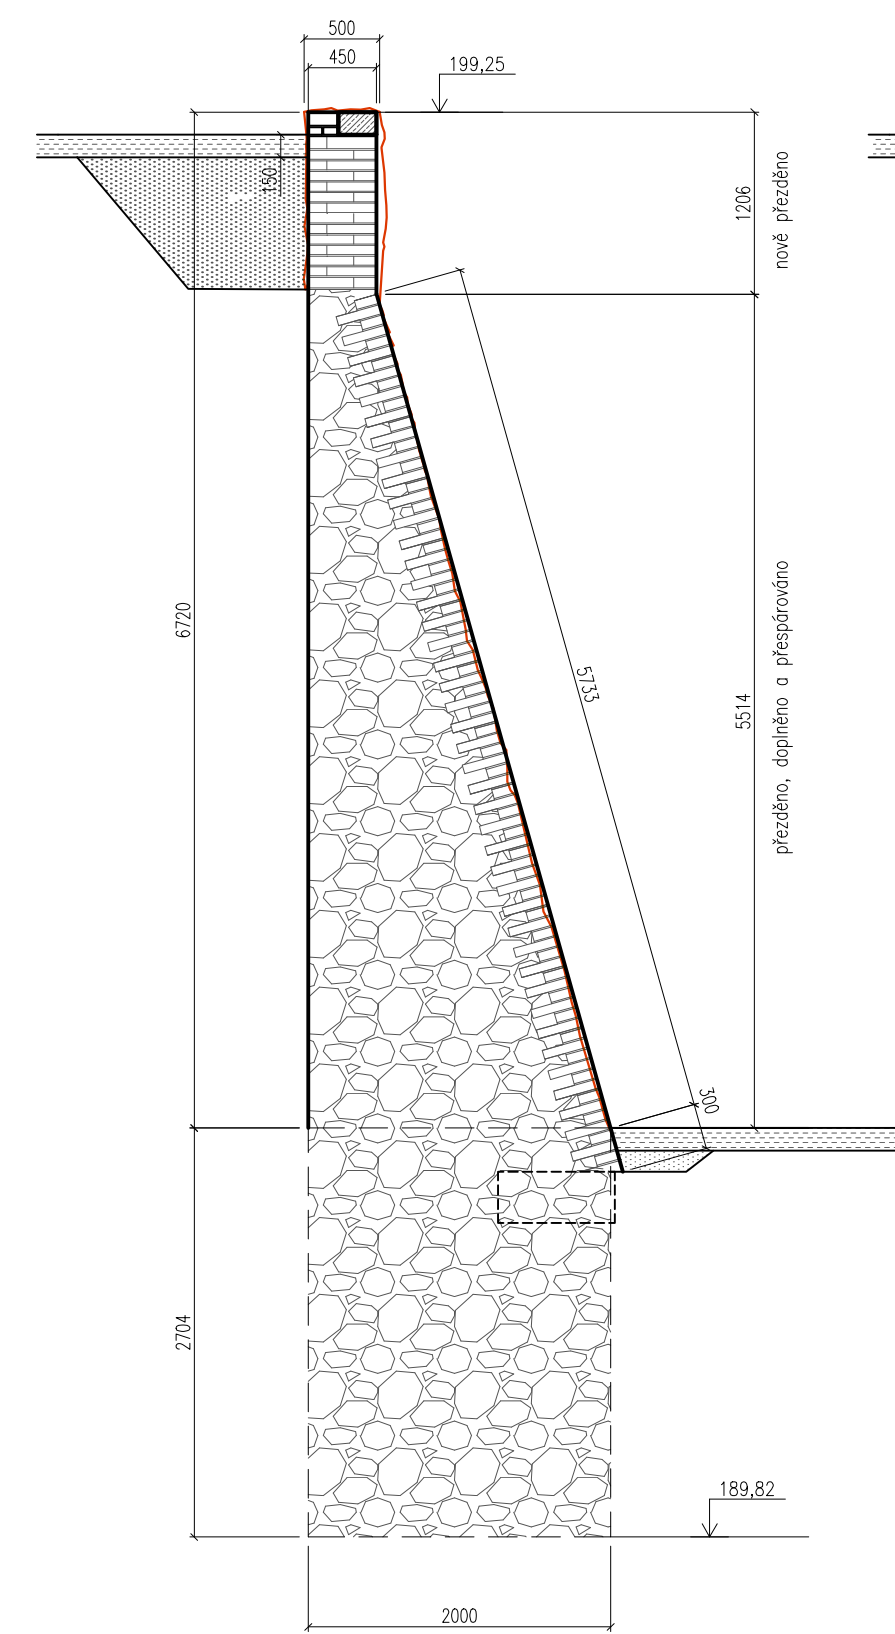


ŘEZ 2-2, 1:50
ZED 2B- část 1

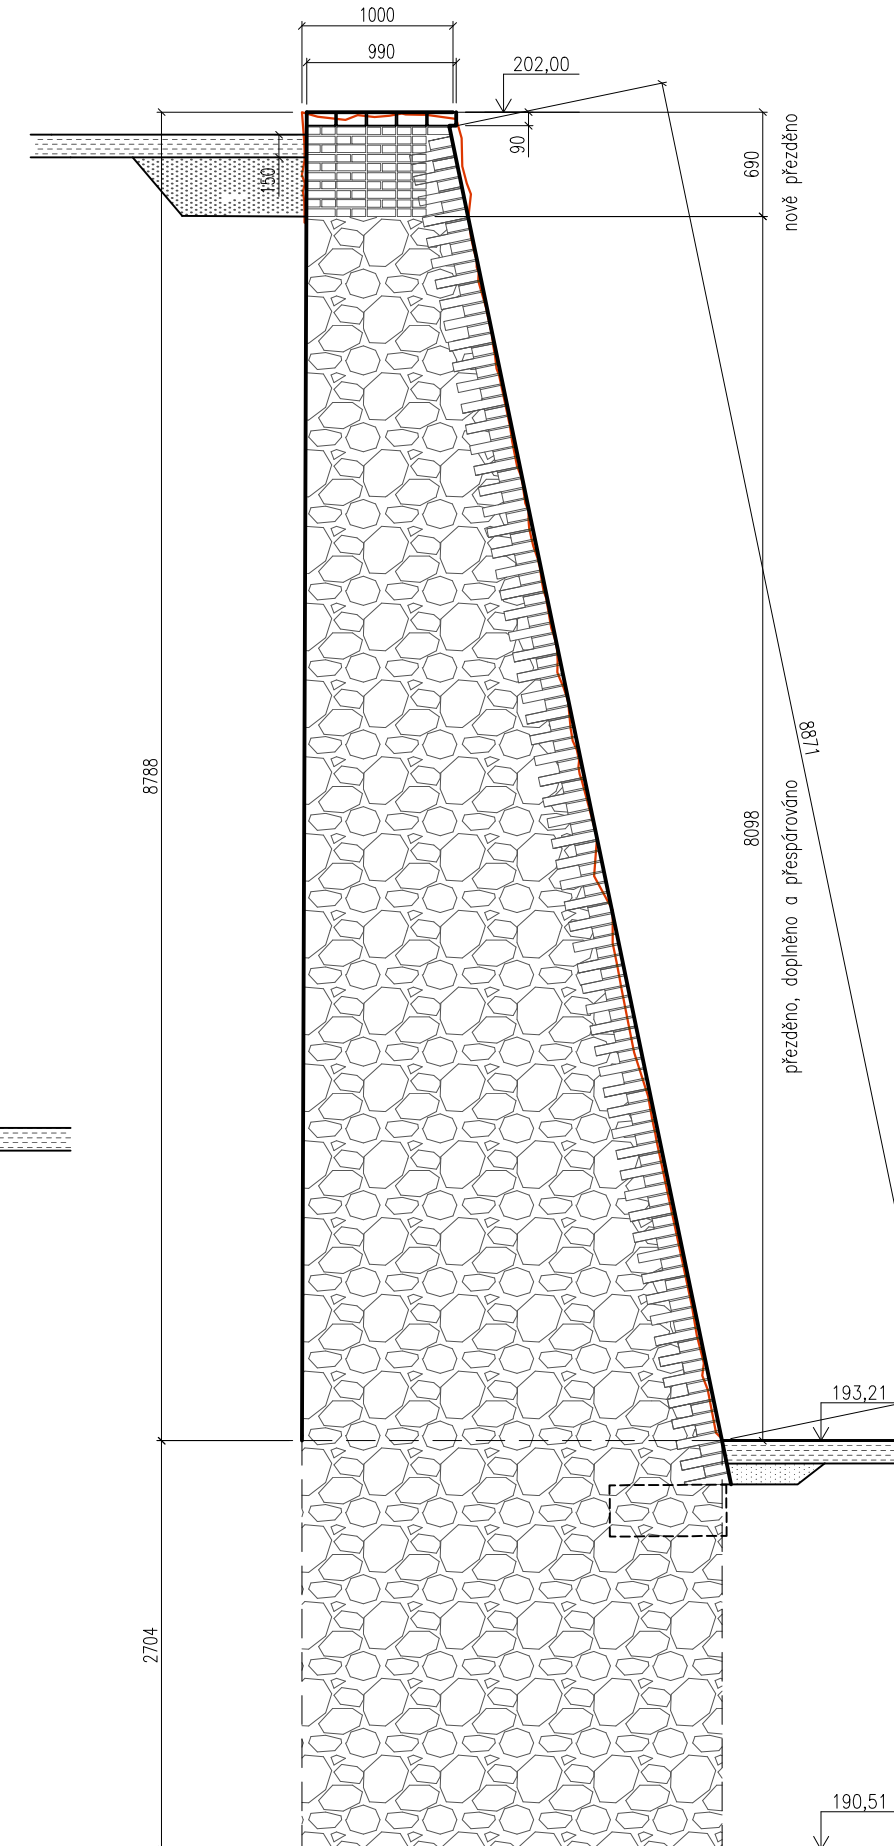


ŘEZ 3-3, 1:50
ZED 2B- část 2

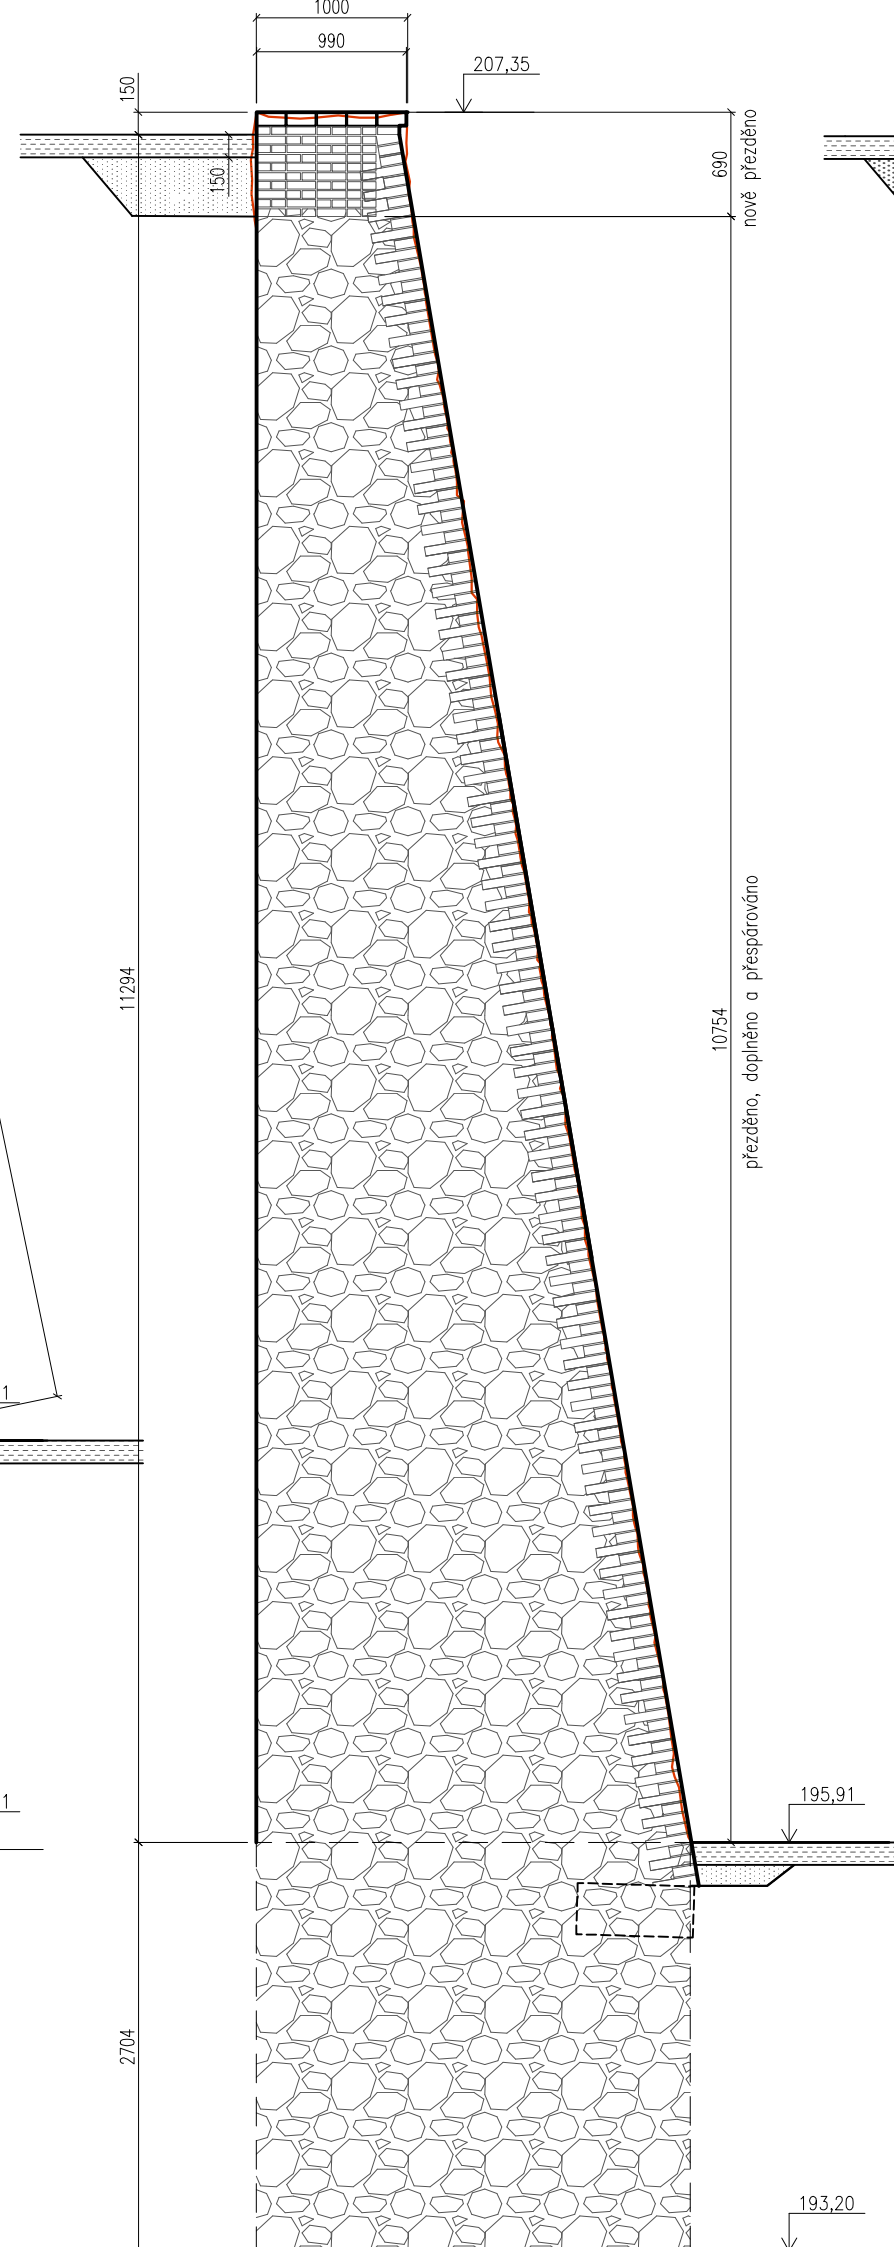


ŘEZ 4-4, 1:50
ZED 2A

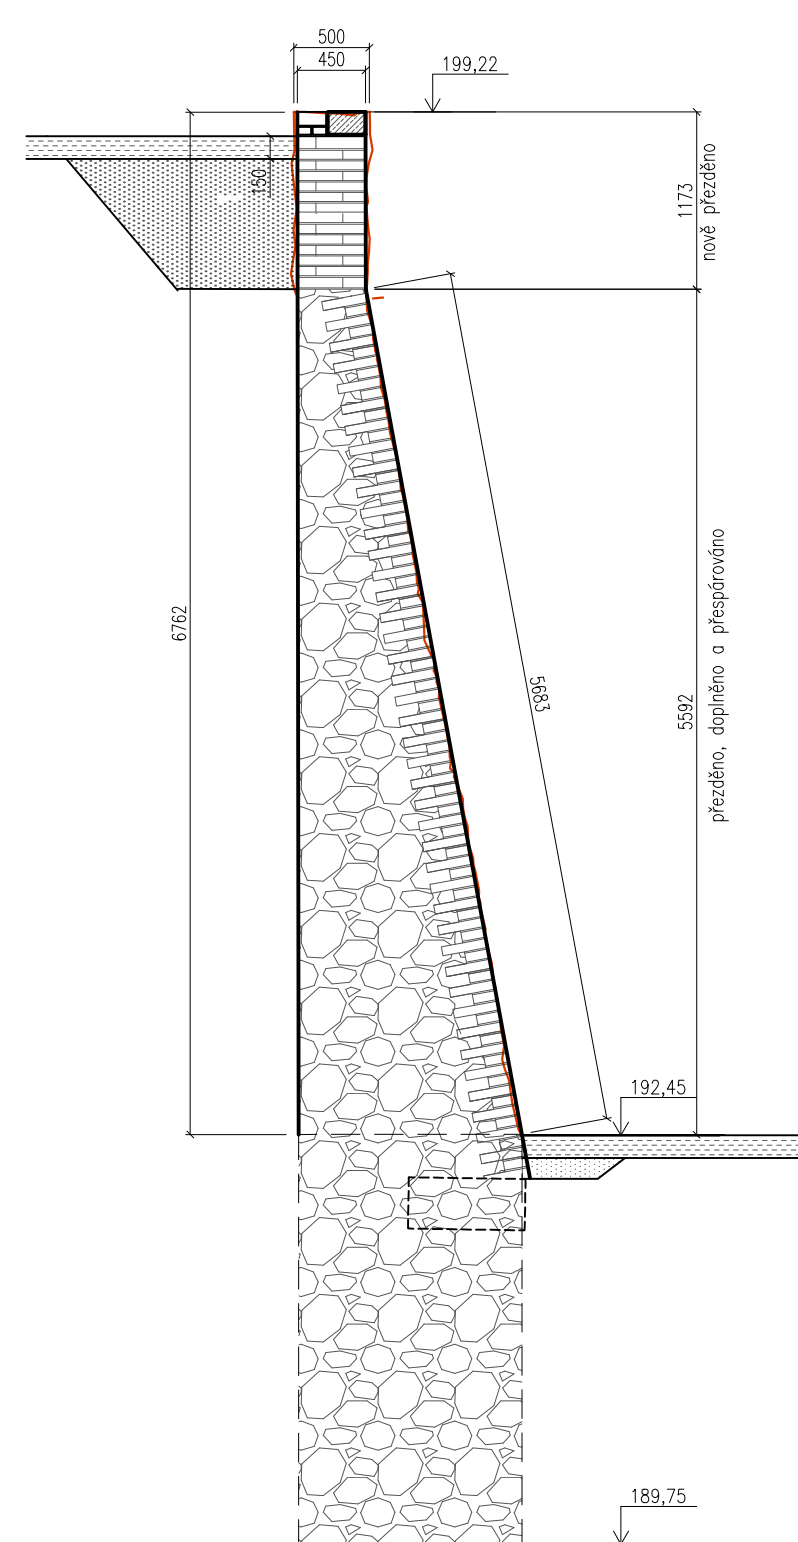


ŘEZ 5-5, 1:50
ZED 1 vpravo

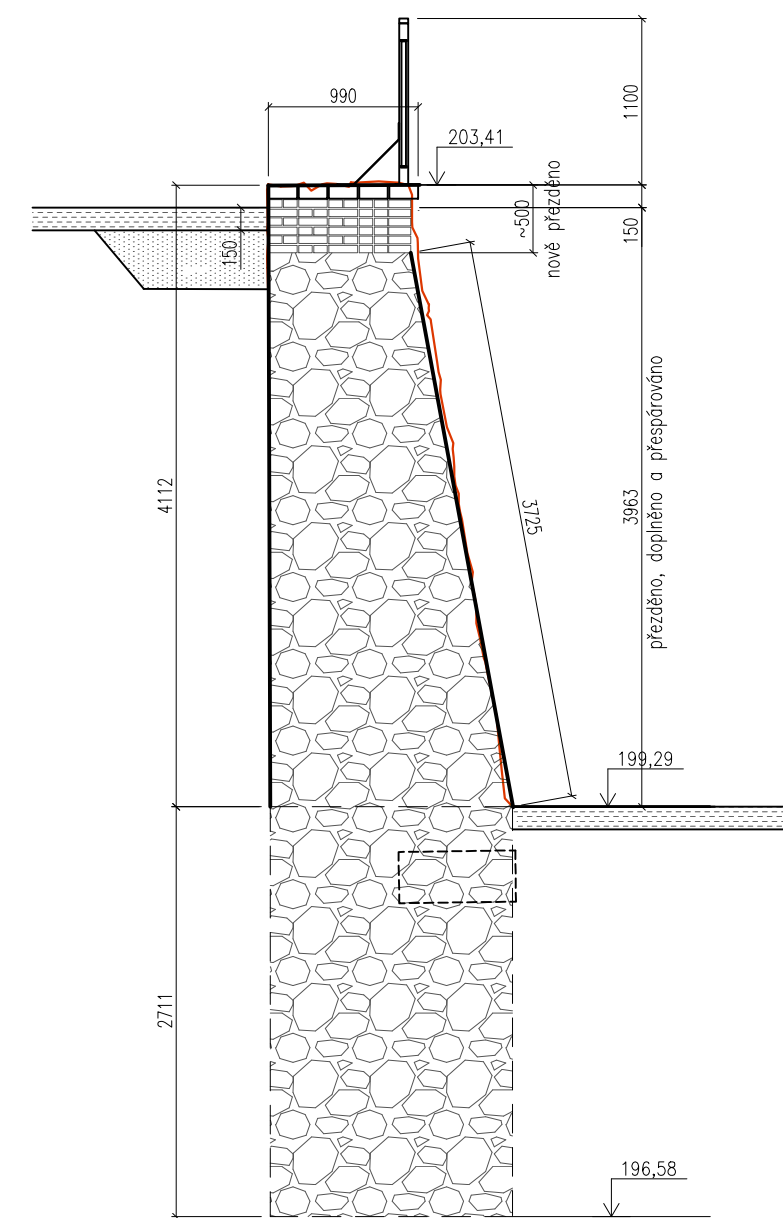

ŘEZ 6-6, 1:50
ZED 1 vlevo

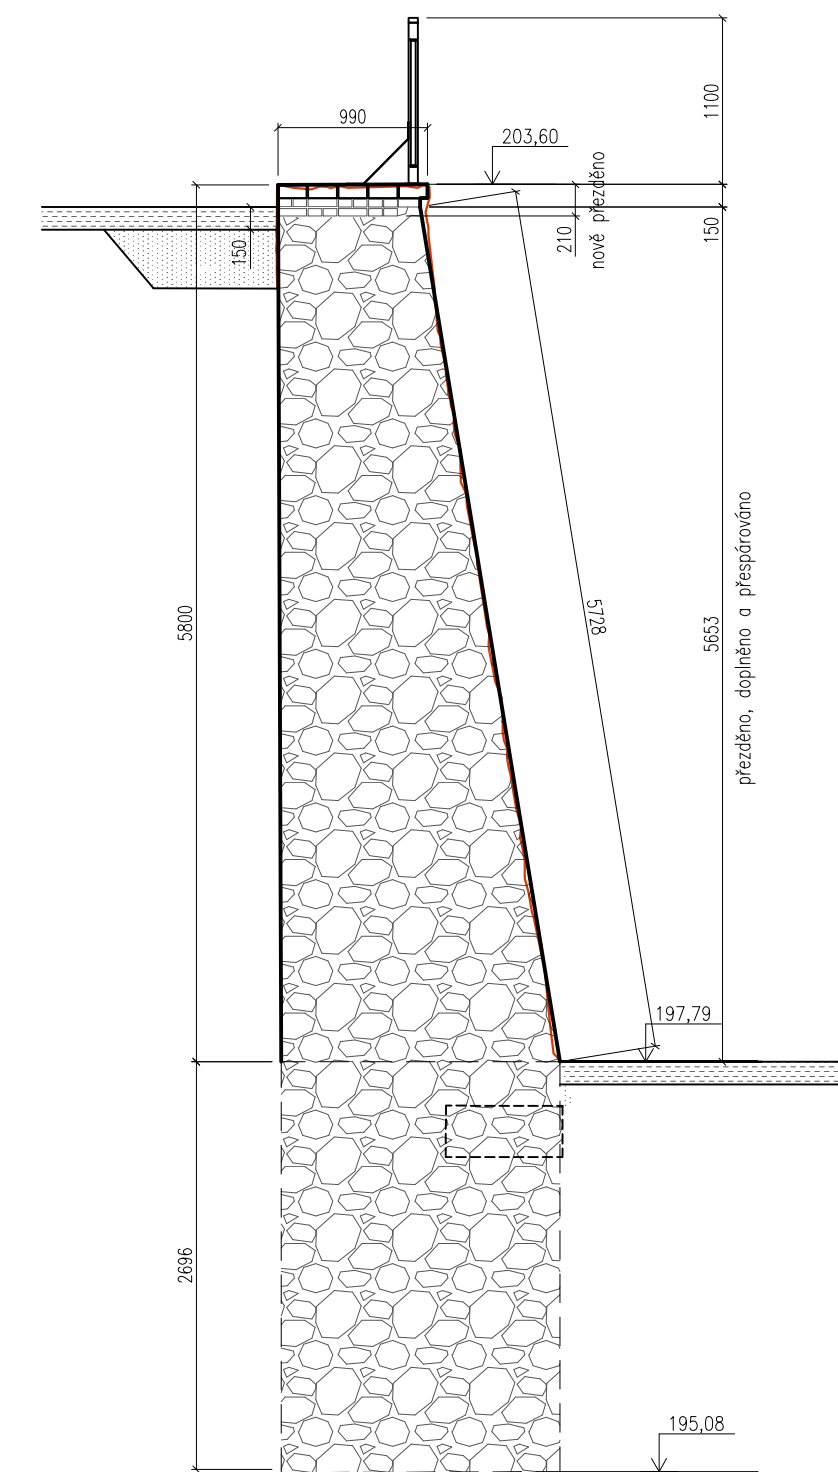

ŘEZ 7-7, 1:50
ZED 1 vlevo

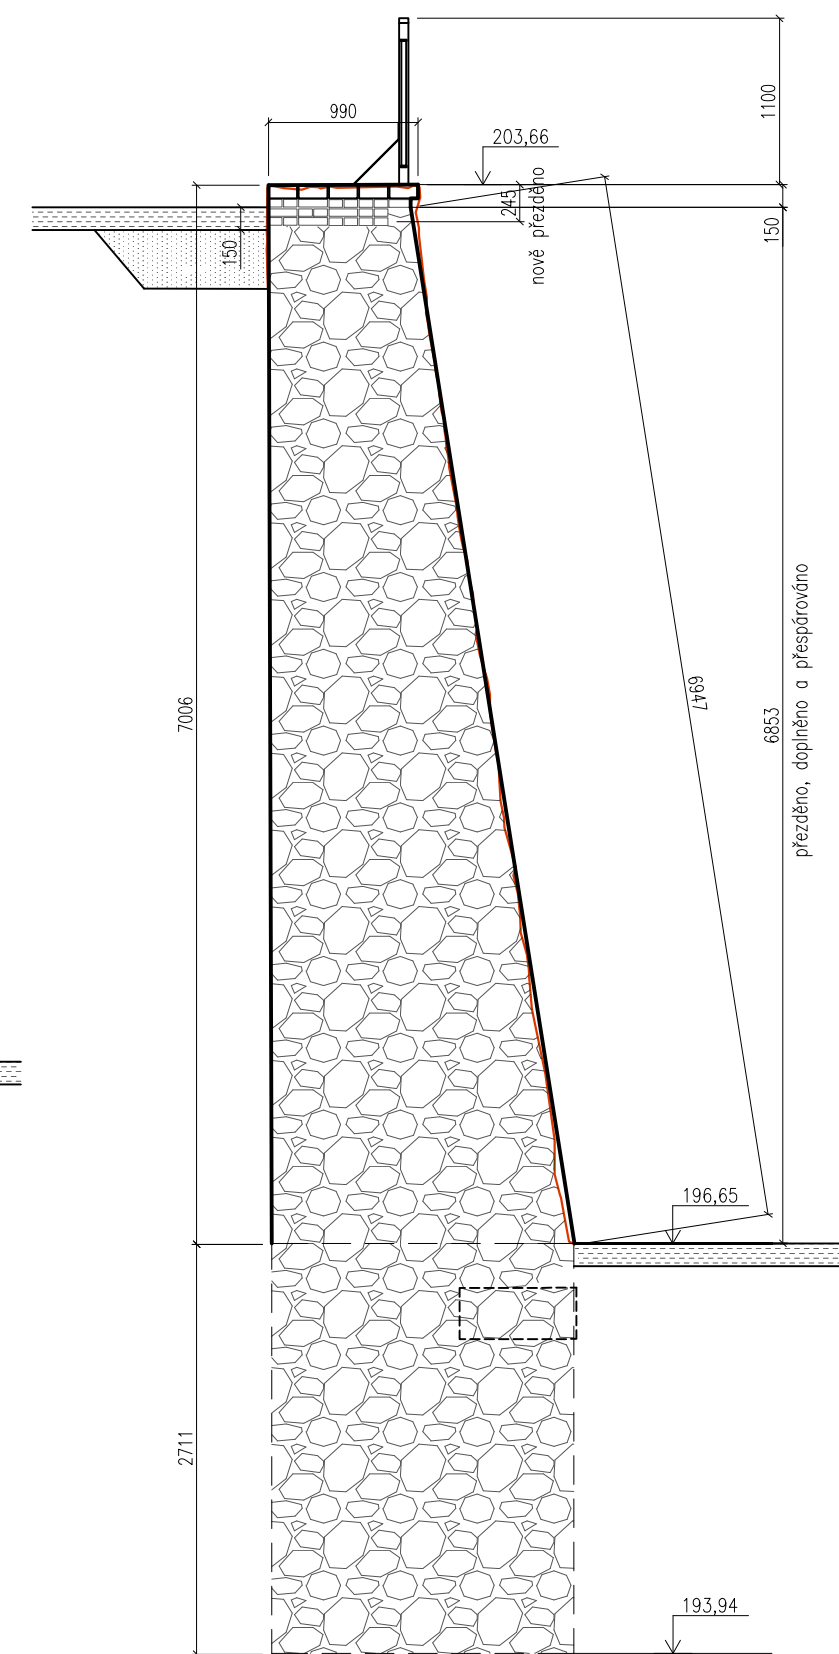

LEGENDA

- nosná konstrukce – smíšené zdivo opukové zdivo – zed 2A, 2B letenské břidlice – zed 1
- humusová vrstva tl.150mm osázená trávou v šířce 2 m od koruny zdi a paty zdi (pouze v případě trávníku) chodníky zůstávají
- zásypy u koruny zdi a u paty zdi vykopanou zemínou
- cihelné parapetní zdivo pod korunou zdi poškozené části přezděné z cihel
- Hrany v řezu stávající narušený tvar zdi předpokládaný tvar základů
- nová koruna zdi zed 2A+část zdi 2B 2 vrstvy cihel KLINKER 90x190x50mm kámen pískovec: dlouhý 250x150x150mm krátký – 250x450x150mm viz.výkres D.1.15
- nová koruna zdi část zdi 2B + zed 1 (se zbradlím) 2 vrstvy cihel KLINKER 90x190x50mm druhá vrstva přesah 45 mm viz.výkres D.1.15
- pískovcový kvádř tvořící základ cihelné plenty – zachovat (pravděpodobná poloha)
- zdivo cihelné plenty, poškozené cihly vyměněny, cihly Klinker typ Antiek Road, Antiek Poars-Road, Antiek Oranje –Root (jejich kombinace, rozměry WDF 100/65 a WDF 90/50 mm)

POZNÁMKY

- lícové zdivo zdi 1 – smíšené zdivo z letenské břidlice bude očištěno a přespárováno (viz. D.1.1_Technická zpráva)

VÝŠKOVÝ SYSTÉM Bpv SOUŘADNICOVÝ SYSTÉM S-JTSK

PUDIS akciová společnost
projektová, průzkumná a konzultační společnost
PUDIS a.s., Nad Vodovodem 2/3258, 100 31 Praha 10
tel.: +420 274 776 645, fax: +420 274 778 656, www.pudis.cz, info@pudis.cz

Vypracoval: Kamila Neumannová	Hlavní inženýr projektu: Ing. Václav Krch	Rozřtko:
Vedoucí projektant: Ing. Václav Krch	Kontroloval: Ing. Václav Krch	PUDIS a.s. IČ: 44272891 DIČ: C10-45272891 SÚL: 274 776 645, IČ: 274 778 645
Investor: Úřad vlády České republiky Nábř.E.Beneše 128/4, Praha 1 – 118 01	Ředitel střediska: Ing. Václav Krch	
Číslo zakázky:		1-9960-0001-04

Akce: Oprava barokního opevnění Prahy podél ulic U Bruských kasáren – nábř.Edvarda Beneše	Měřítko: 1:50	Formát: 10 x A4	Datum: 08/2014
Příloha: PŘÍČNÉ ŘEZY Stávající stav a navrhované úpravy	Stupeň: PDPS	Číslo přílohy:	Souprava:
		D.1.11	