






VÝŠKOVÝ SYSTÉM Bpv

SOUŘADNICOVÝ SYSTÉM S-JTSK



**projektová, průzkumná a konzultační společnost**

PUDIS a.s., Nad Vodovodem 2/3258, 100 31 Praha 10  
tel.: +420 274 776 645, fax: +420 274 778 656, www.pudis.cz, info@pudis.cz

Vypracoval: Kamila Neumannová Radka Prosová 	Hlavní inženýr projektu: Ing. Václav Krch 	Razítko:  <b>PUDIS a.s.</b> 100 31 Praha 10, Nad Vodovodem 2/3258 IČO: 45272691 tel.: 274 775 253, fax: 274 775 252 -12-
Vedoucí projektant: Ing. Václav Krch 	Kontroloval: Ing. Václav Krch 	
Investor: Úřad vlády České republiky Nábř.E.Beneše 128/4, Praha 1 – 118 01		Číslo zakázky: 1-9960-0001-04

Akce: Oprava barokního opevnění Prahy podél ulic U Bruských kasáren – nábř.Edvarda Beneše	Měřítko:	Formát: 41 x A4	Datum: 08/2014
	Stupeň:	PDPS	
Příloha: ŘEHLED SPRÁVCŮ IS	Číslo přílohy:	E.2	

## OPRAVA BAROKNÍHO OPEVNĚNÍ PRAHY

## PŘEHLED SPRÁVCŮ INŽENÝRSKÝCH SÍTÍ A INFORMACE O POSKYTNUTÉ DOKUMENTACI

Správce sítě	Adresa	Datum vyšetření	Poskytnutá dokumentace
Air Telecom a.s., zast. INETCO.CZ a.s.	V Tišině 474/3, 160 00 Praha 6	27.3.2014	vyjádření
ČD - Telematika a.s.	Pod Táborem 369/8a, 190 00 Praha 9	13.3.2014, 25.3.2014	razítko na přehledce zájmového území, vyjádření, razítko na situacích
České Radiokomunikace a.s.	Skokanská 2117/1, 169 00 Praha 5	14.3.2014	vyjádření
ČEZ ICT Services, a. s.	Duhová 1444/2, 140 53 Praha 4	11.3.2014	vyjádření, situační výkres zájmového území
Dial Telecom, a.s.	Křížkova 237/36a, 186 00 Praha 8	12.3.2014	razítko na situaci
Dopravní podnik hl.m. Prahy, a.s. - JDCM	Sokolovská 217/42, 190 22 Praha 9	19.3.2014	vyjádření, obecné podmínky, situace Informačního systému metra
Dopravní podnik hl.m. Prahy, a.s. - JDCT	Sokolovská 217/42, 190 22 Praha 9	12.3.2014	vyjádření, razítko na přehledce zájmového území, kopie výkresu v měřítku 1:500, digitální data osové situace
ELTODO - CITEUM s.r.o.	Novodvorská 1010/14, 142 01 Praha 4	12.3.2014, 24.3.2014	výkres výřezu digitální dokumentace v měřítku 1:1000 - mimo zájmové území, razítko na situaci, podmínky pro vystavbu a ochranu zařízení ve správě ELTODO-CITEUM, s.r.o.
Fast Communication s.r.o.	Ke klubovně 1650/9, 150 00 Praha 5	25.3.2014	razítko na situaci
GREPA Networks s.r.o.	Vehlovická 755/23, 181 00 Praha 8	24.3.2014	razítko na situacích
GTS Czech s.r.o., zast. SITEL, spol. s r.o.	Nad Elektrárnou 1526/45, 106 00 Praha 10	14.3.2014	vyjádření
ICT Support, s.r.o.	Dvorecká 535/21, 147 00 Praha 4	21.3.2014	vyjádření
INETCO.CZ a.s.	V Tišině 474/3, 160 00 Praha 6	9.4.2014	vyjádření
Kolektory Praha, a.s.	Peslova 341/3, 190 00 Praha 9	12.3.2014	razítko na přehledce zájmového území
Ministerstvo obrany ČR, Agentura hospodaření s nemovitým majetkem	Hradební 772/12, 110 15 Praha 1	14.3.2014	razítko na situaci
Ministerstvo vnitra ČR, správa kabelů	náměstí Hrdinů 1634/3, 140 21 Praha 4	12.3.2014	razítko na přehledce zájmového území
Miracle Network, spol. s r.o.	Dubečská 67, 100 00 Praha 10	18.3.2014	vyjádření
Planet A, a.s.	U Hellady 697/4, Praha 4	18.3.2014	razítko na situaci
Povodí Vltavy s.p., Závod Dolní Vltava	Grafická 36, 150 24 Praha 5	17.3.2014	vyjádření
Pražská plynárenská Distribuce, a.s.	U Plynárny 500, 145 08 Praha 4	12.3.2014	výkres výřezu digitální dokumentace v měřítku 1:1000 - mimo zájmové území
Pražská tepleňská a.s.	Partyzánská 1/7, 170 00 Praha 7	13.3.2014	razítko na přehledce zájmového území
Pražské vodovody a kanalizace, a.s.	Ke Kablu 971, 102 00 Praha 10	12.3.2014	kopie pasportu vodárenských zařízení v měřítku 1:500 (vodovod, kanalizace)
PRÉdistribuce, a.s.	Svornosti 3199/19a, 150 00 Praha 5	12.3.2014	výkresy výřezu digitální dokumentace - soutisk, NN trasy, NN kabely, VN a SDK trasy, VN a SDK kabely, OPTO trasy, OPTO kabely, legenda mapy sítě, digitální data
SITEL, spol. s r.o.	Nad Elektrárnou 1526/45, 106 00 Praha 10	14.3.2014	vyjádření
SPOJE.NET s.r.o.	Závěrka 473/8, 169 00 Praha 6	1.4.2014	e-mail
Správa železniční dopravní cesty, s.o.	Partyzánská 24, 170 00 Praha 7	21.3.2014	vyjádření, razítka na situacích
Technická správa komunikací hl. m. Prahy	Na Bojišti 1452/5, 120 00 Praha 2	12.3.2014	razítko na přehledce zájmového území
Telefónica Czech Republic, a.s.	Za Brumlovkou 266/2, 140 00 Praha 4	11.3.2014	vyjádření a podmínky ochrany sítě elektronických komunikací, situační výkres se zákresem kabelů, digitální data trasy vedení komunikační sítě
TeliaSonera International Carrier Czech Republic a.s., zast. SITEL, spol. s r.o.	Nad Elektrárnou 1526/45, 106 00 Praha 10	14.3.2014	vyjádření
T-Mobile Czech Republic a.s.	Tomíčkova 2144/1, 149 00 Praha 4	20.3.2014	vyjádření, situace stávající a plánované trasy sítě, digitální data
UPC Česká republika, s.r.o.	Závišova 502/5, 140 00 Praha 4	11.3.2014	vyjádření
Vodafone Czech Republic a.s.	Vinohradská 3217/167, 100 00 Praha 10	11.3.2014	razítko na situacích

INETCO.CZ a.s.  
Za Poříčskou bránou 315/10  
186 00 Praha 8 - Karlín

IČ: 276 54 192  
+420 22 350 672  
info@inetco.cz  
www.inetco.cz



**GRID a spol., a.s.**  
**Lucemburská 1170/7**  
**130 00 Praha 3**

Značka:  
INT/PPL/2013/

Vyřizuje:  
Hausmanová

Datum:  
09.04.2014

**Věc: „Vyjádření k existenci sítí společnosti INETCO.CZ a.s.“**

**Akce: „Oprava barokního opevnění Prahy“**

K Vaší žádosti po prošetření aktuálního stavu sítí sdělujeme, že v uvedené lokalitě nedojde ke styku s žádným zařízením vedeným v naší správě. Z hlediska zájmu společnosti INETCO.CZ a.s. Nemáme ke shora uvedené akci námítky.

S pozdravem:

**INETCO.CZ, a.s. IČ: 27654192**

Za Poříčskou bránou 315/10,  
186 00 Praha 8 - Karlín

V uvedeném prostoru stavby ani  
v jejím nejbližším okolí se  
nenachází žádná zařízení v našem  
majetku nebo ve správě.  
Toto vyjádření platí jeden rok.

Dne 9.4.2014 podpis.....

**INETCO.CZ a.s.**  
Za Poříčskou bránou 315/10  
186 00 Praha 8 - Karlín  
IČ: 27654192 DIČ: CZ27654192

**Platnost tohoto vyjádření je jeden rok od data vystavení.**

T-Mobile Czech Republic a.s.  
Tomičkova 2144/1, 149 00 Praha 4

**GRID a spol., a.s.**  
**Radka Prosová**  
**Lucemburská 1170/7**  
**130 00 PRAHA 3**

Vaše značka 86304  
Naše značka **ÚR/45186/14-3**  
Vyřizuje **Blažková Marcela**  
E-mail **ochranasiti@t-mobile.cz**  
Datum **20. 3. 2014**  
Předmět **Vyjádření k dokumentaci pro stavební povolení , ve smyslu § 101 zák. č. 127/2005 Sb.**

**Akce: Oprava barokního opevnění Prahy, ul. U Bruských kasáren, nábřeží Edvarda Beneše, k.ú. Holešovice, Hradčany**

Investor: Úřad vlády ČR, nábř. E. Beneše 128/4, 118 01 Praha 1

V uvedené oblasti jsou uloženy optické kabely naší telekomunikační sítě v bezprostřední blízkosti stavby, viz příloha. V případě potřeby můžeme zaslat podklady tras v digitální formě (DXF, DWG, DGN) po obdržení krátké žádosti s číslem tohoto vyjádření na email [ochranasiti@t-mobile.cz](mailto:ochranasiti@t-mobile.cz).

V uvedené oblasti plánujeme na základě vydaného územního rozhodnutí pokládku naší telekomunikační sítě v bezprostřední blízkosti stavby, viz příloha. Před zahájením Vaší stavby si zjistěte aktuální stav, řešení případných kolizí a možnosti koordinace Vám sdělí některý z níže uvedených pracovníků naší společnosti.

Upozorňujeme, že při provádění stavebních prací je nutné dodržet platné normy ČSN pro souběh a křížení telekomunikačních kabelů, zejména ČSN 736005 a dále výkopové práce provádět ručně.

Kontaktní pracovníci T-Mobile Czech Republic a.s.:

p. Jan Chrupa - tel. 236 099 824 p. Jan Kárník - tel. 236 099 814  
p. Petr Špindler - tel. 236 099 633 p. Martin Marek - tel. 236 099 639  
e-mail: [vystavba@t-mobile.cz](mailto:vystavba@t-mobile.cz)

**Platnost vyjádření je 1 rok.**

S pozdravem



Marcela Blažková  
Specialista administrace sítě

**T-Mobile**

T-Mobile Czech Republic a.s.  
Tomičkova 2144/1  
149 00 Praha 4  
IČ 649 49 681, DIČ CZ64949681

0681

**Příloha**


1 list situace stávající a plánované trasy naší telekomunikační sítě



# Situace stávající a plánované trasy sítě

Date: 20.3.2014

1:1 000

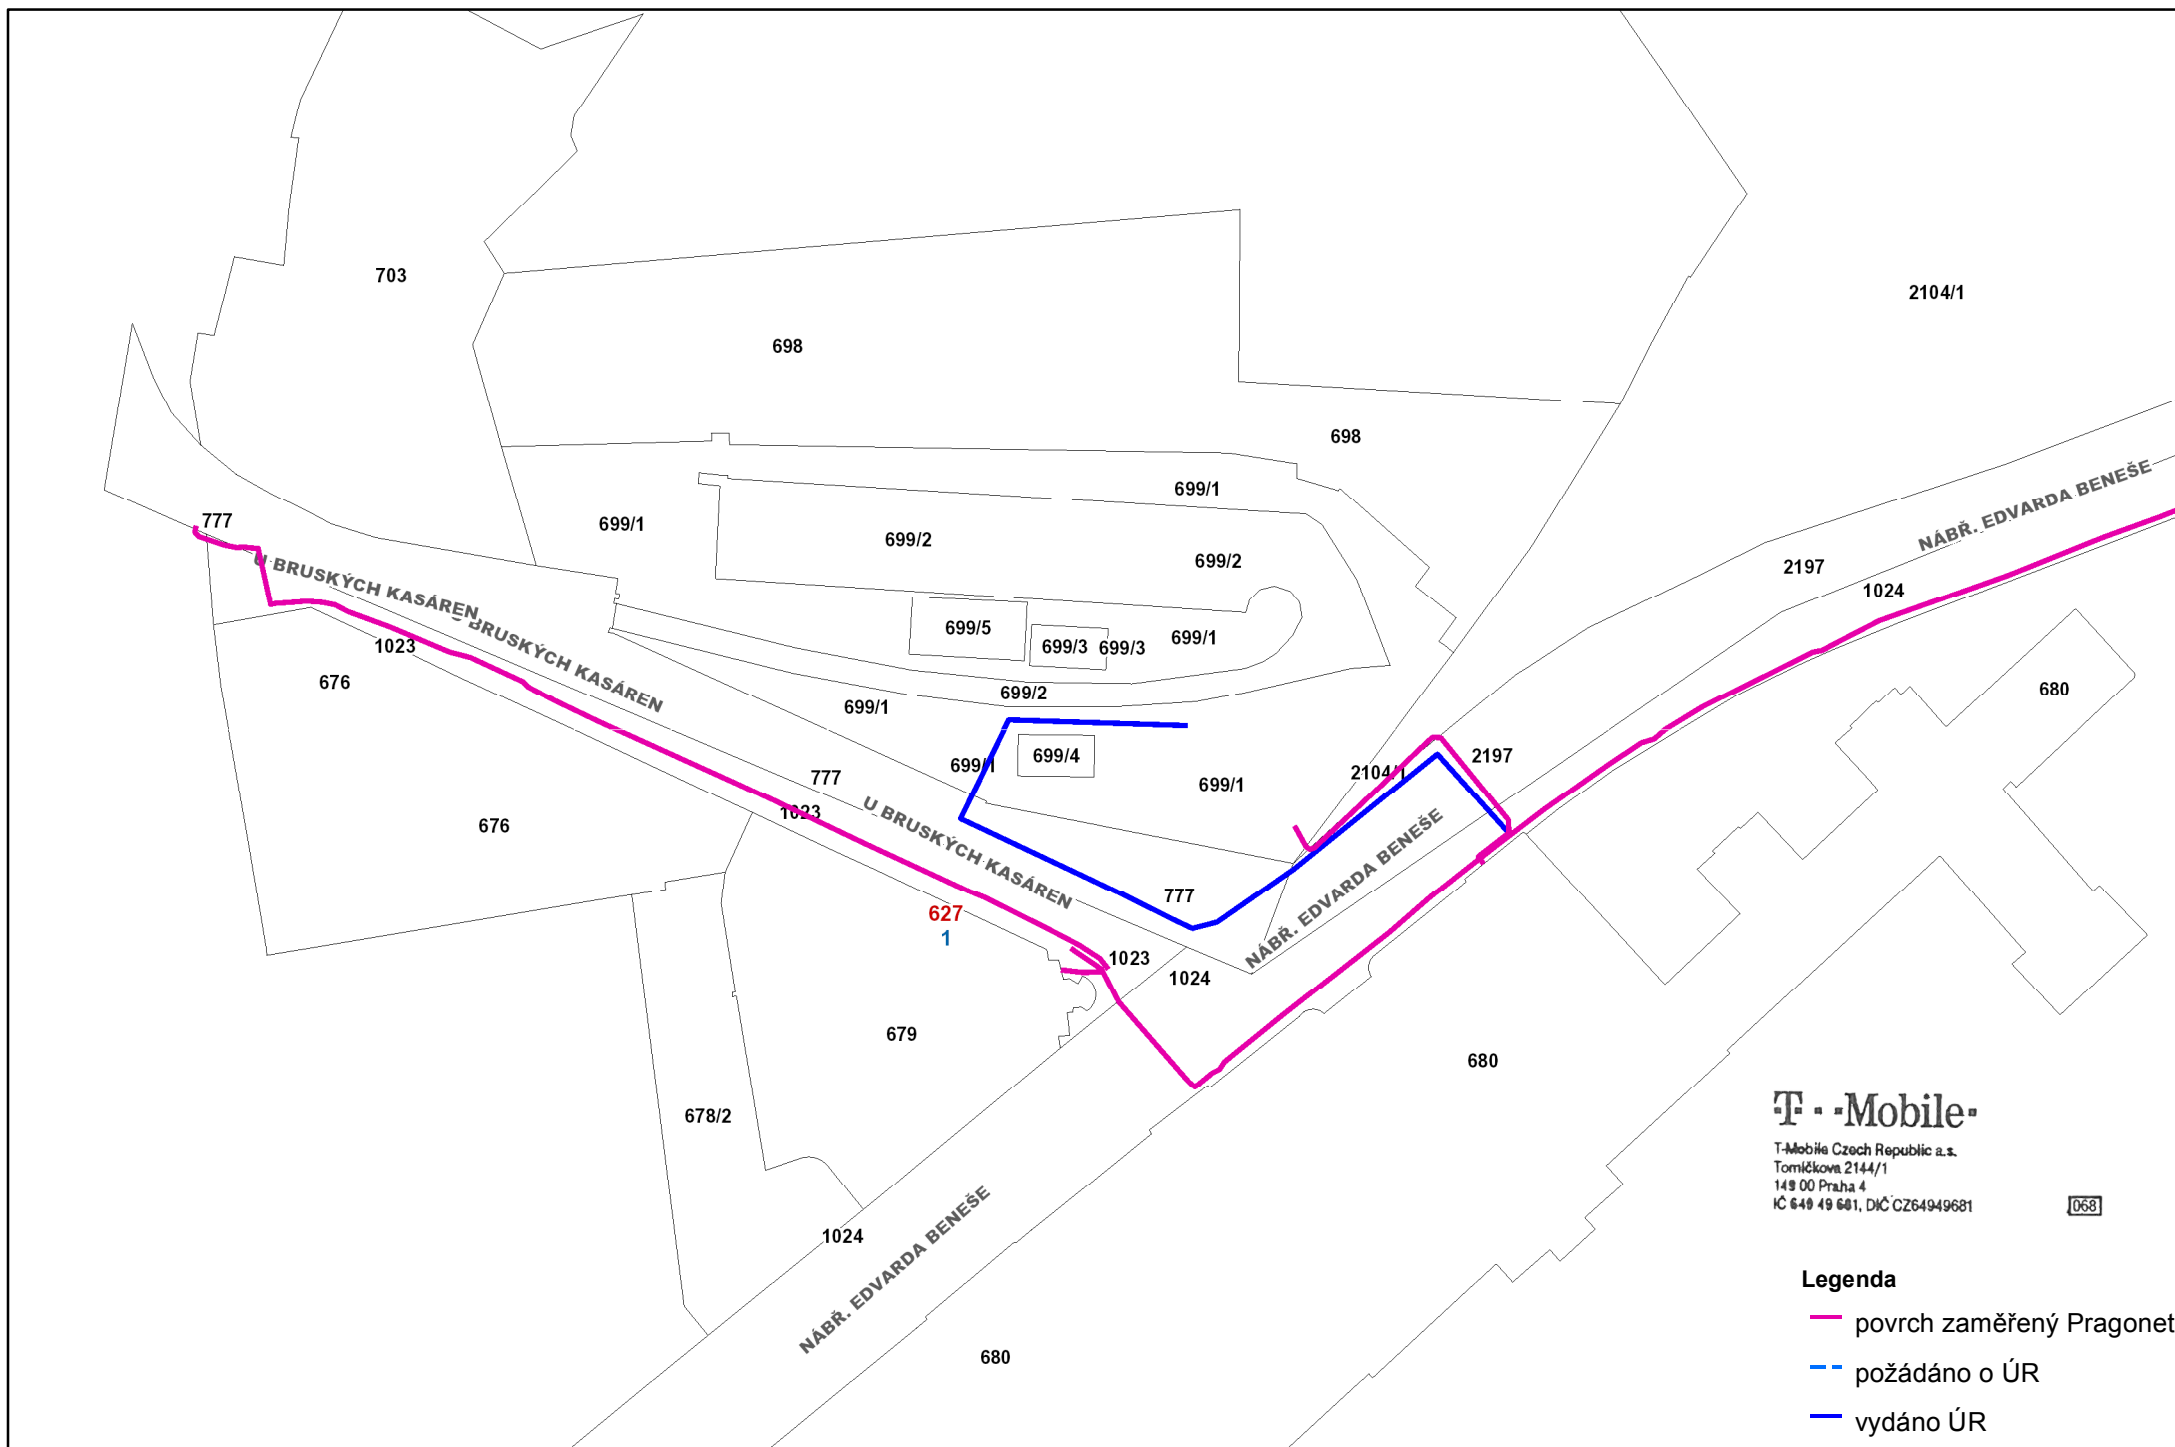

22.3.2014  
2048.

INETCO.CZ a.s.

INETCO.CZ a.s.  
Za Poříčskou bránou 315/10  
186 00 Praha 8 - Karlín

IČ: 276 54 192  
+420 22 350 672  
info@inetco.cz  
www.inetco.cz



(adresa žadajícího)

Značka:  
INT/KJA/2014/151

Vyřizuje:  
Mráčková Zuzana

Datum:  
27.03. 2014

**Věc: „Vyjádření k existenci sítí společnosti Air Telecom, a.s.“**

**Akce: „OPRAVA BAROKNÍHO OPEVNĚNÍ PRAHY“**

V zastoupení společnosti Air Telecom a.s. vydáváme následující stanovisko:

K Vaší žádosti po prošetření aktuálního stavu sítí sdělujeme, že v uvedené lokalitě nedojde ke styku s žádným zařízením vedeným ve správě společnosti Air Telecom, a.s.. Z hlediska zájmu společnosti Air Telecom, a.s. nemáme tedy ke shora uvedené akci námítky.

S pozdravem :

Mráčková Zuzana

Dne: 27.3.2014

**INETCO.CZ a.s.** ①  
Za Poříčskou bránou 315/10  
186 00 Praha 8 - Karlín  
IČ: 27654192 DIČ: CZ27654192

V zastoupení:


**INETCO.CZ a.s. IČO:27654192**

Za Poříčskou bránou 315/10

186 00 Praha 8 - Karlín

V uvedeném prostoru stavby ani v jejím nejbližším okolí se nenachází žádná zařízení v našem majetku nebo ve správě.

Toto vyjádření platí jeden rok.

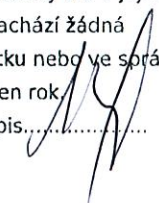Dne: 27.3.2014, podpis: 

**Platnost tohoto vyjádření je jeden rok od data vystavení.**

28.3.2014  
2014

Dopis zn.:

Ze dne :

Naše zn.: 5849/2014-O  
Vyřizuje.: Sýkorová Šárka  
Tel.: +420 972 225 116  
+420 606 960 537  
FAX: +420 972 225 038  
e-mail : skspha@cdt.cz  
Datum: 25.3.2014

GRID s.r.o.  
Lucemburská 1170/7  
Praha 3  
130 00

Věc: **Souhrnné stanovisko ČD - Telematika a.s. k existenci komunikačního vedení a zařízení v majetku SŽDC s.o. - divize TÚDC, ČD - Telematiky a.s. ke stavebnímu povolení a územnímu řízení. .**

Akce: **OPRAVA BAROKNÍHO OPEVNĚNÍ PRAHY (Praha 1, ul. U Bruskových kasáren, nábřeží Edvarda Beneše – k.ú. Hradčany, k.ú. Holešovice)**

### **Vyjádření pozbývá platnosti dne 25.3.2016**

Při realizaci výše uvedené akce **NEDOJDE** ke styku s telekomunikačním vedením a zařízením, která jsou chráněna ochranným pásmem dle §102 zák.č.127/2005 Sb.,o elektronických komunikacích.


Toto vyjádření platí jen pro dokumentaci ověřenou organizací ČD - Telematika a.s. a pro rozsah prací na ní vyznačených.

ČD - Telematika a.s.  
Úsek servis infrastruktury  
Vedoucí okrsku  
Vacek Milan  
v.z. Sýkorová Šárka

  
ČD-Telematika  
Servis kabelových sítí Praha  
skupina ochrany a dokumentace  
Pod Táborem 369/8a, 190 00 Praha 9  
DIČ: CZ61459445, Tel.: +420 972 225 116  
cdt@cdi.cz, www.cdt.cz




47


**ČD-Telematika a.s.**  
 Pověřená ČD a.s. k vyjadřování  
 k zařízením v majetku ČD a.s.  
 a SŽDC s.o.

V zájmovém území se nenachází sdělovací  
 kabely v majetku Českých drah a.s.,  
 Správy železniční dopravní cesty s.o.  
 nebo ČD-Telematiky a.s. 584912014

Datum: 25.5.2014 Podpis: [Signature] PHA  
 Toto vyjádření platí 24 měsíců ode dne vydání.

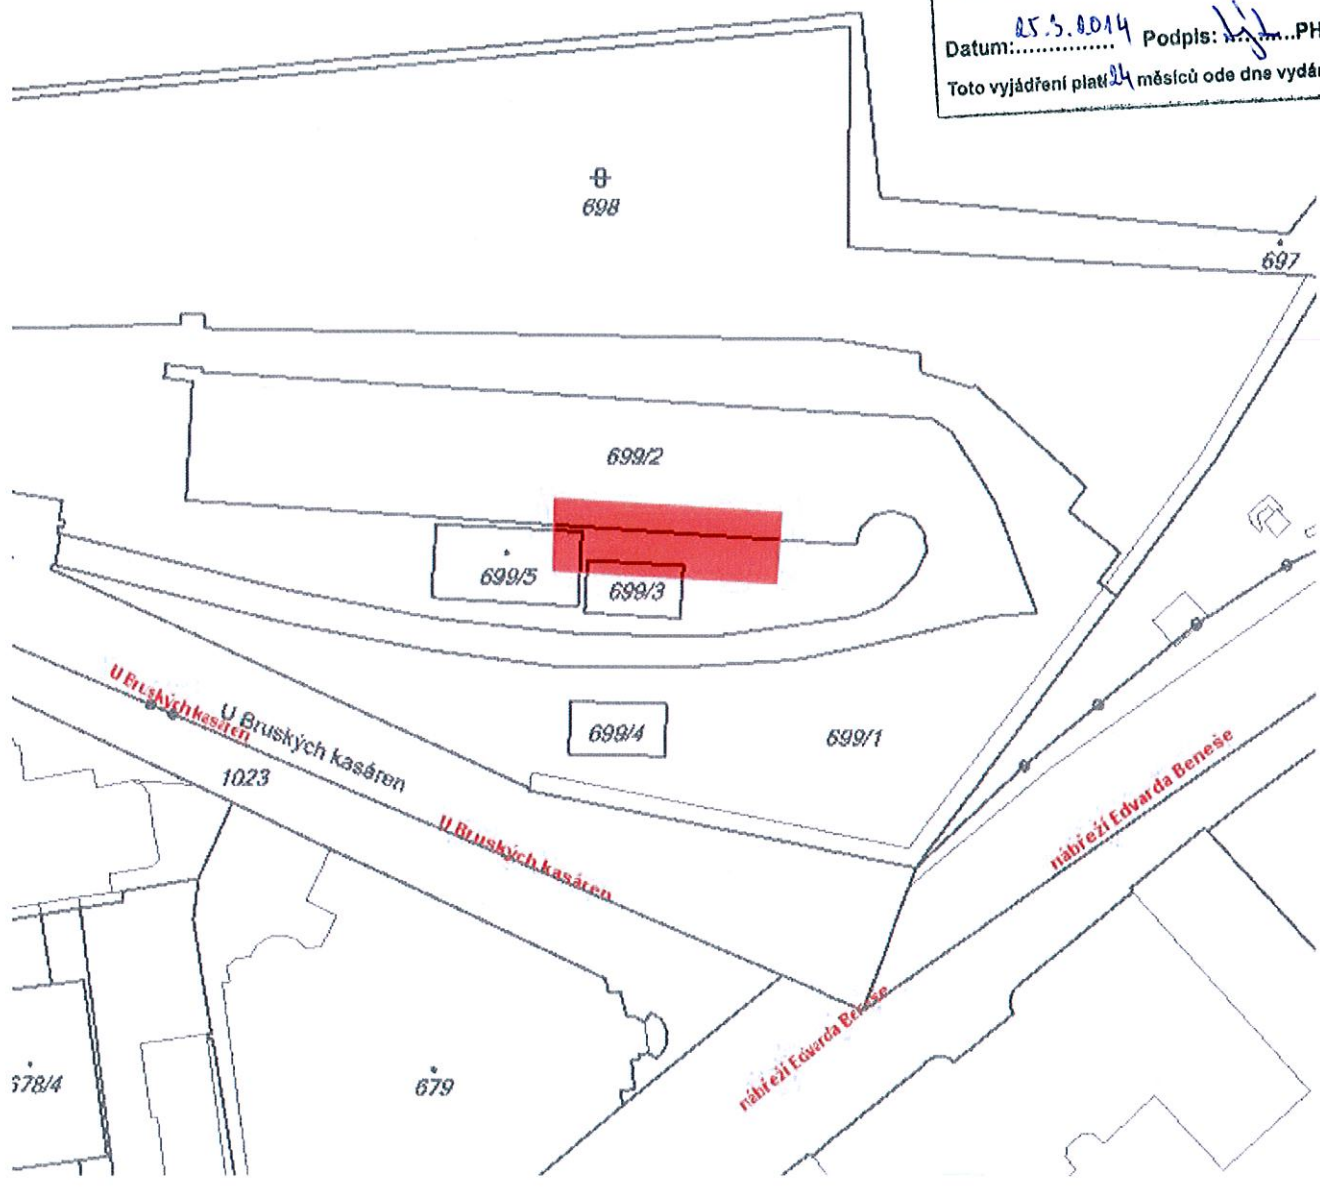






ČD-Telematika

ČD Telematika a.s.  
Pověřená ČD a.s. k vyjadřování  
k zařízením v majetku ČD a.s.  
a SŽDC s.o..

V zájmovém území se nenachází sdělovací  
kabely v majetku Českých drah a.s.,  
Správy železniční dopravní cesty s.o.  
nebo ČD-Telematiky a.s. 5849/10/14

Datum: 25.5.2014 Podpis: PHA

Toto vyjádření platí 14 měsíců ode dne vydání.

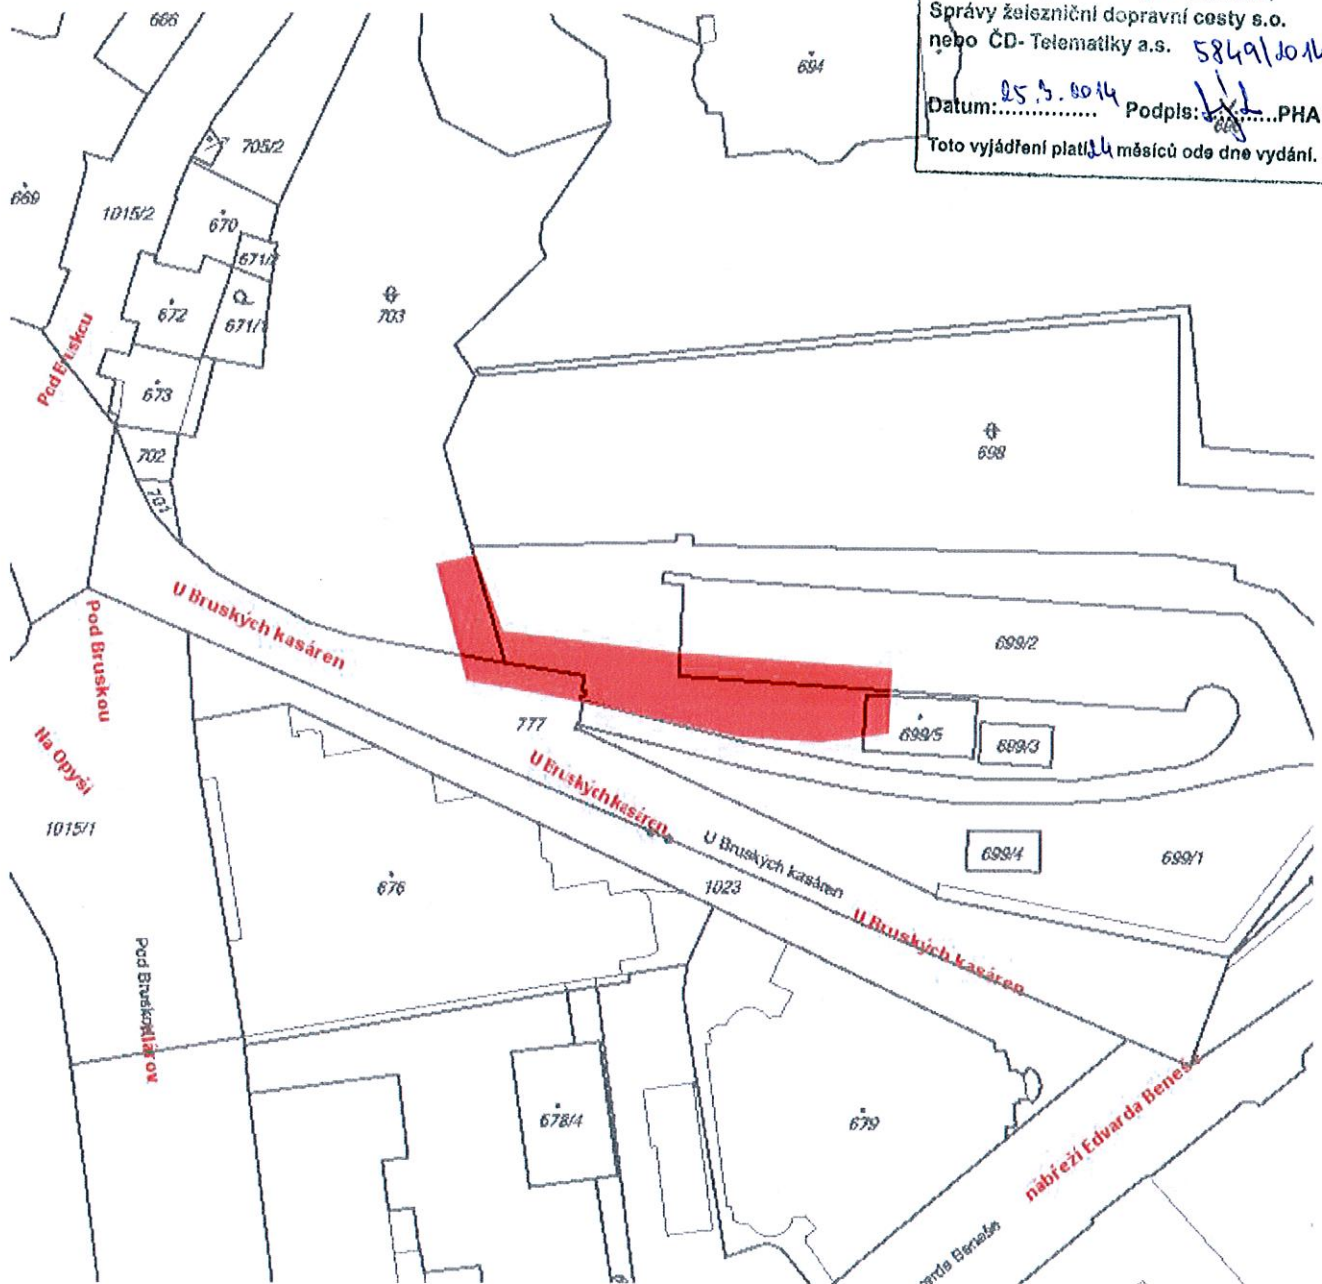

Dotčená k.ú.:

KÚ: Hradčany (727121)

Dotčené pozemky:

2

Tato žádost byla vygenerována službou e-UtilityReport, kterou provozuje HRDLIČKA spol. s r. o.

Více informací o službě naleznete na <http://www.mawis.eu>. V případě dotazu či zájmu o příjem žádosti elektronickou cestou,

kontaktujte zákaznické centrum: tel.: +420 251 618 458, e-mail: [info@mawis.eu](mailto:info@mawis.eu)



ČD-Telematika

ČD Telematika a.s.  
Pověřená ČD a.s. k vyjádření  
k zařízením v majetku ČD a.s.  
a SŽDC s.o..

V zájmovém území se nenachází sdělovací  
kabely v majetku Českých drah a.s.,  
Správy železniční dopravní cesty s.o.  
nebo ČD-Telematiky a.s. 584912014

Datum: 05.03.2014 Podpis: PHA

Toto vyjádření platí 14 měsíců ode dne vydání.


#### Zákres zájmového území

Dotčená k.ú.:

KÚ: Holešovice (730122), Hradčany (727121)

Dotčené pozemky:

Tue Mar 11 2014 07:29:24 GMT+0100 (Střední Evropa (běžný čas))

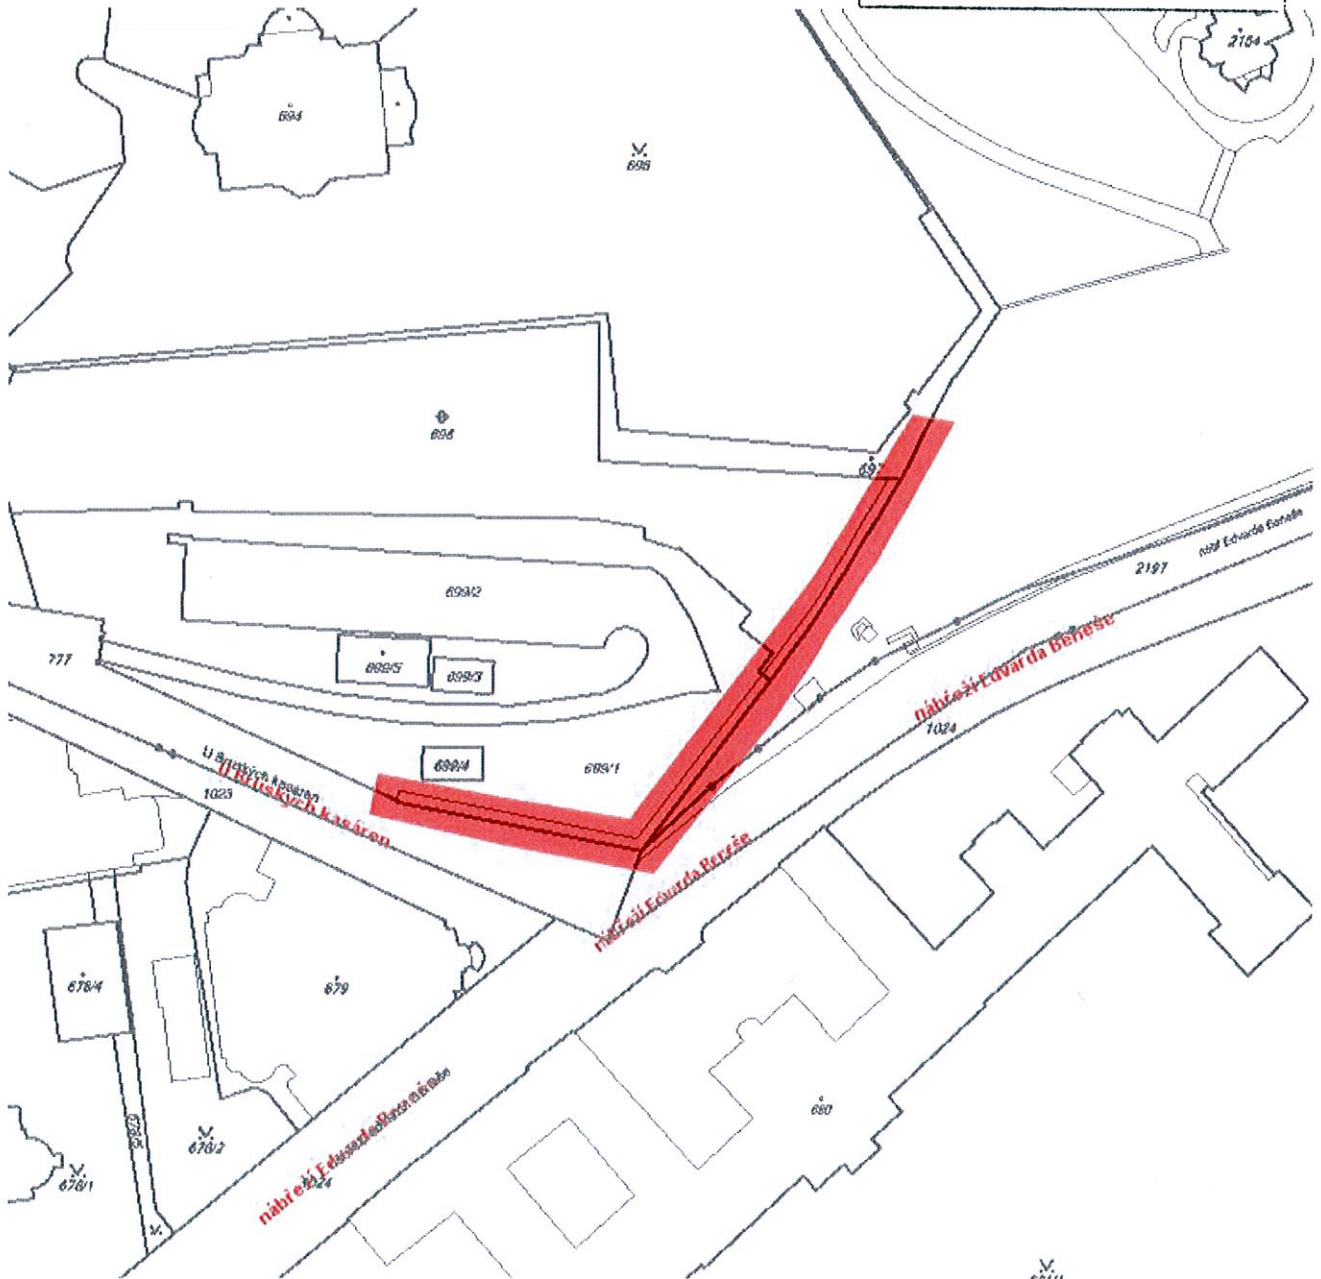

Dotčená k.ú.:

KÚ: Hradčany (727121)

Dotčené pozemky:

Tue Mar 11 2014 07:34:00 GMT+0100 (Střední Evropa (běžný čas))

Tato žádost byla vygenerována službou e-UtilityReport, kterou provozuje HRDLIČKA spol. s r. o.

Více informací o službě naleznete na <http://www.mawis.eu>. V případě dotazu či zájmu o příjem žádosti elektronickou cestou,

kontaktujte zákaznické centrum: tel.: +420 251 618 458, e-mail: [info@mawis.eu](mailto:info@mawis.eu)



Váš dopis značky / ze dne / 13.3.2014  
naše značka 240200 / 521 / 14 / Lin  
vyřizuje / linka Ing. Linek / 2226-73119  
místo odeslání / dne Praha / 19.3.2014

**GRID a spol., a.s.**  
**R. Prosová**

**Lucemburská 1170/7**  
**130 00 Praha 3**  
**ČR**

## Oprava barokního opevnění Prahy, U Bruských kasáren, Praha 1

- situace

Vaše akce Oprava barokního opevnění Prahy, Praha 1 se nachází v ochranném pásmu metra (OPM) trasy A, platí dodržování „Obecných podmínek“ pro přípravu a realizaci staveb v OPM, které jsou přílohou.

V příloze Vám předáváme situaci Informačního systému metra, kde jsou potvrzené hranice OPM, stavební objekty stanice metra a inženýrské sítě ve správě DP, a.s. – jednotky Dopravní cesta Metro. Stavební objekty metra a inž. sítě ve správě DP-JDCM nesmí být dotčeny projektovanými záměry. V opravované zdi je vstup do objektů metra, případné úpravy musí být projednány a schváleny DP, a.s. – jednotkou Dopravní cesta Metro.

Zpracovanou projektovou dokumentaci požadujeme předložit k posouzení.

**Danuše Pucholtová**  
vedoucí odboru Technika



**Dopravní podnik hl. m. Prahy**  
akciová společnost  
**190 22 Praha 9, Sokolovská 217/42**  
Jednotka Dopravní cesta Metro (16)

**Příloha:** dle textu

240000 – jednotka Dopravní cesta Metro  
Adresa: Sokolovská 217/42, 190 22 Praha 9  
Pracoviště: Sazečská 1, 108 00 Praha 10  
☎ +420 222 673 119 Fax +420 222 673 202  
e-mail: [linekj@dpp.cz](mailto:linekj@dpp.cz)



**Dopravní podnik hl. m. Prahy**, akciová společnost **adresa** Sokolovská 217/42, 190 22 Praha 9  
**tel.** +420 296 191 111 **e-mail** [dpp@dpp.cz](mailto:dpp@dpp.cz) **www.dpp.cz**  
**IČ** 00005886 **DIČ** CZ00005886 **zápis v OR** vedeném MS v Praze v oddíle B, vložka 847  
**bankovní spojení** Česká spořitelna, a. s. Praha 1 **číslo účtu** 1930731349/0800



**Dopravní podnik**  
**hlavního města Prahy**



## ZÁKRES HRANIC OCHRANNÉHO PÁSMU METRA A PRŮBĚHU INŽENÝRSKÝCH SÍTÍ DP-JDCM

ČÍSLO: 64/2014

### Lokalita

Praha 1 – Hradčany, ul. U Bruských kasáren

oprava barokního opevnění

### Žadatel (investor, resp. zpracovatel geodetických podkladů)

GRID a spol., a.s.

### Podklady pro zakres

Výkres situace ze dne 13.3.2014 předaný zástupcem žadatele.

### Provedené práce

Dopravní podnik hl. m. Prahy, akciová společnost, jednotka Dopravní cesta Metro (dále jen „DP-JDCM“) jako správce Informačního systému metra poskytl technickou dokumentaci, na jejímž základě byl pracovníkem firmy GEOPROGRES proveden zakres průběhu hranice ochranného pásma Metra (dále jen „OPM“) a inženýrských sítí ve správě DP-JDCM do situačního výkresu.

### Výstup

Příložený výkres situace ISM (3xA4). Zakres slouží pro orientační potřebu investora ve smyslu příložených Pravidel pro poskytování údajů z ISM.

### Poznámky

V případě prací v OPM je povinností investora v souladu s Obecnými podmínkami pro přípravu a realizaci staveb v ochranném pásmu Metra předložit před zahájením prací projektovou dokumentaci k vyjádření odboru Technika (č. 240200) DP-JDCM. Pokud budou práce prováděny v pásmu  $\pm 2$  m od vnějšího okraje příslušné sítě, je projektant (investor) povinen předložit zpracovanou projektovou dokumentaci k vyjádření odboru Technika (č. 240200) DP-JDCM.

Nedílnou součástí provedeného zakresu jsou současně předávané Obecné podmínky pro přípravu a realizaci staveb v ochranném pásmu Metra. Zakres má platnost 1 rok od data vystavení.

### Zpracoval

V Praze dne 13.3.2014

### Ověření

Náležitostí a přesností  
odpovídá právním předpisům.

Renata Blažková

Ověřil dne 13.3.2014  
pod č.j. 72/2014



Zakres OPM, inženýrských sítí ve správě DP-JDCM, Obecné podmínky pro přípravu a realizaci staveb v OPM a Pravidla pro poskytování údajů z ISM převzal:


.....  
jméno

.....  
firma

dne .....



743596

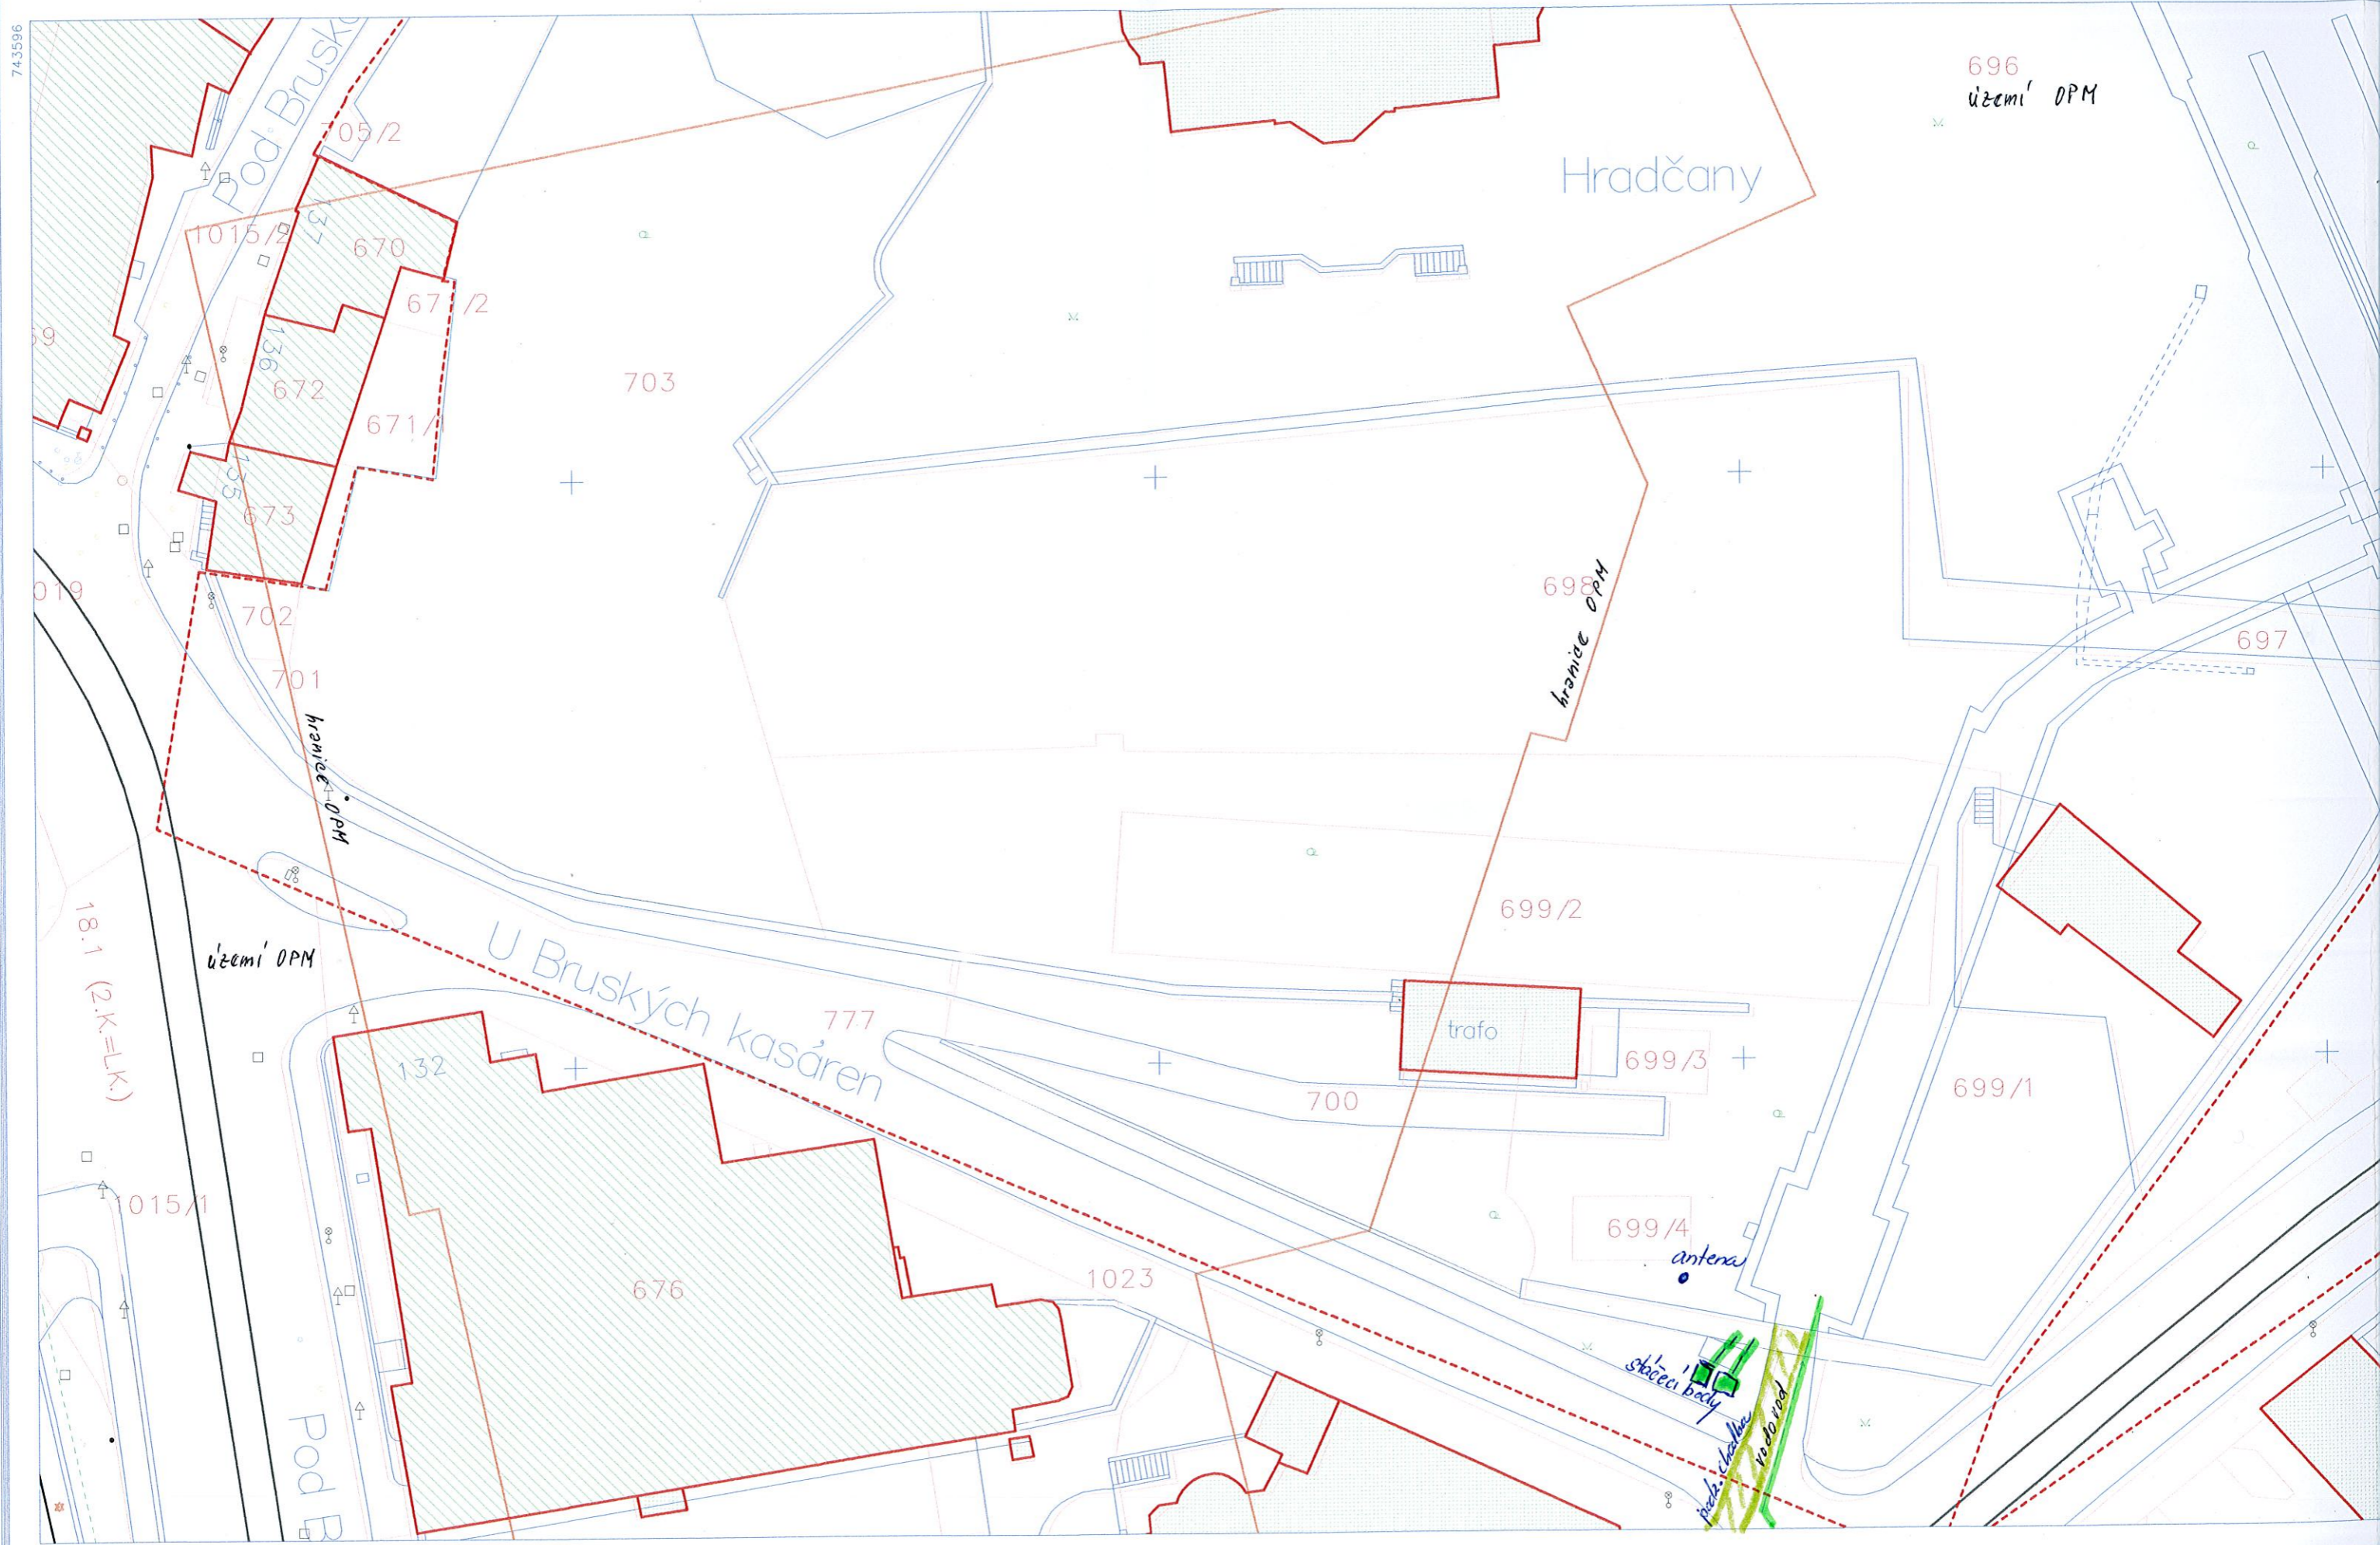



### Vyjádření o zázkesu sítí DP - Metro a OPM

Zájmové území je - ~~není~~ v Ochranném pásmu DP-Metro.

V zájmovém území jsou - ~~nejsou~~ sítě DP-Metro.


Vyjádření o zázkesu sítí nenahrazuje stanovisko DP hl. m. Prahy, a.s., Sokolovská 217/42, Praha 9 -jednotka Dopravní cesta Metro, útvar 240 200

Datum: 13.3.2014

Podpis:



Holečov

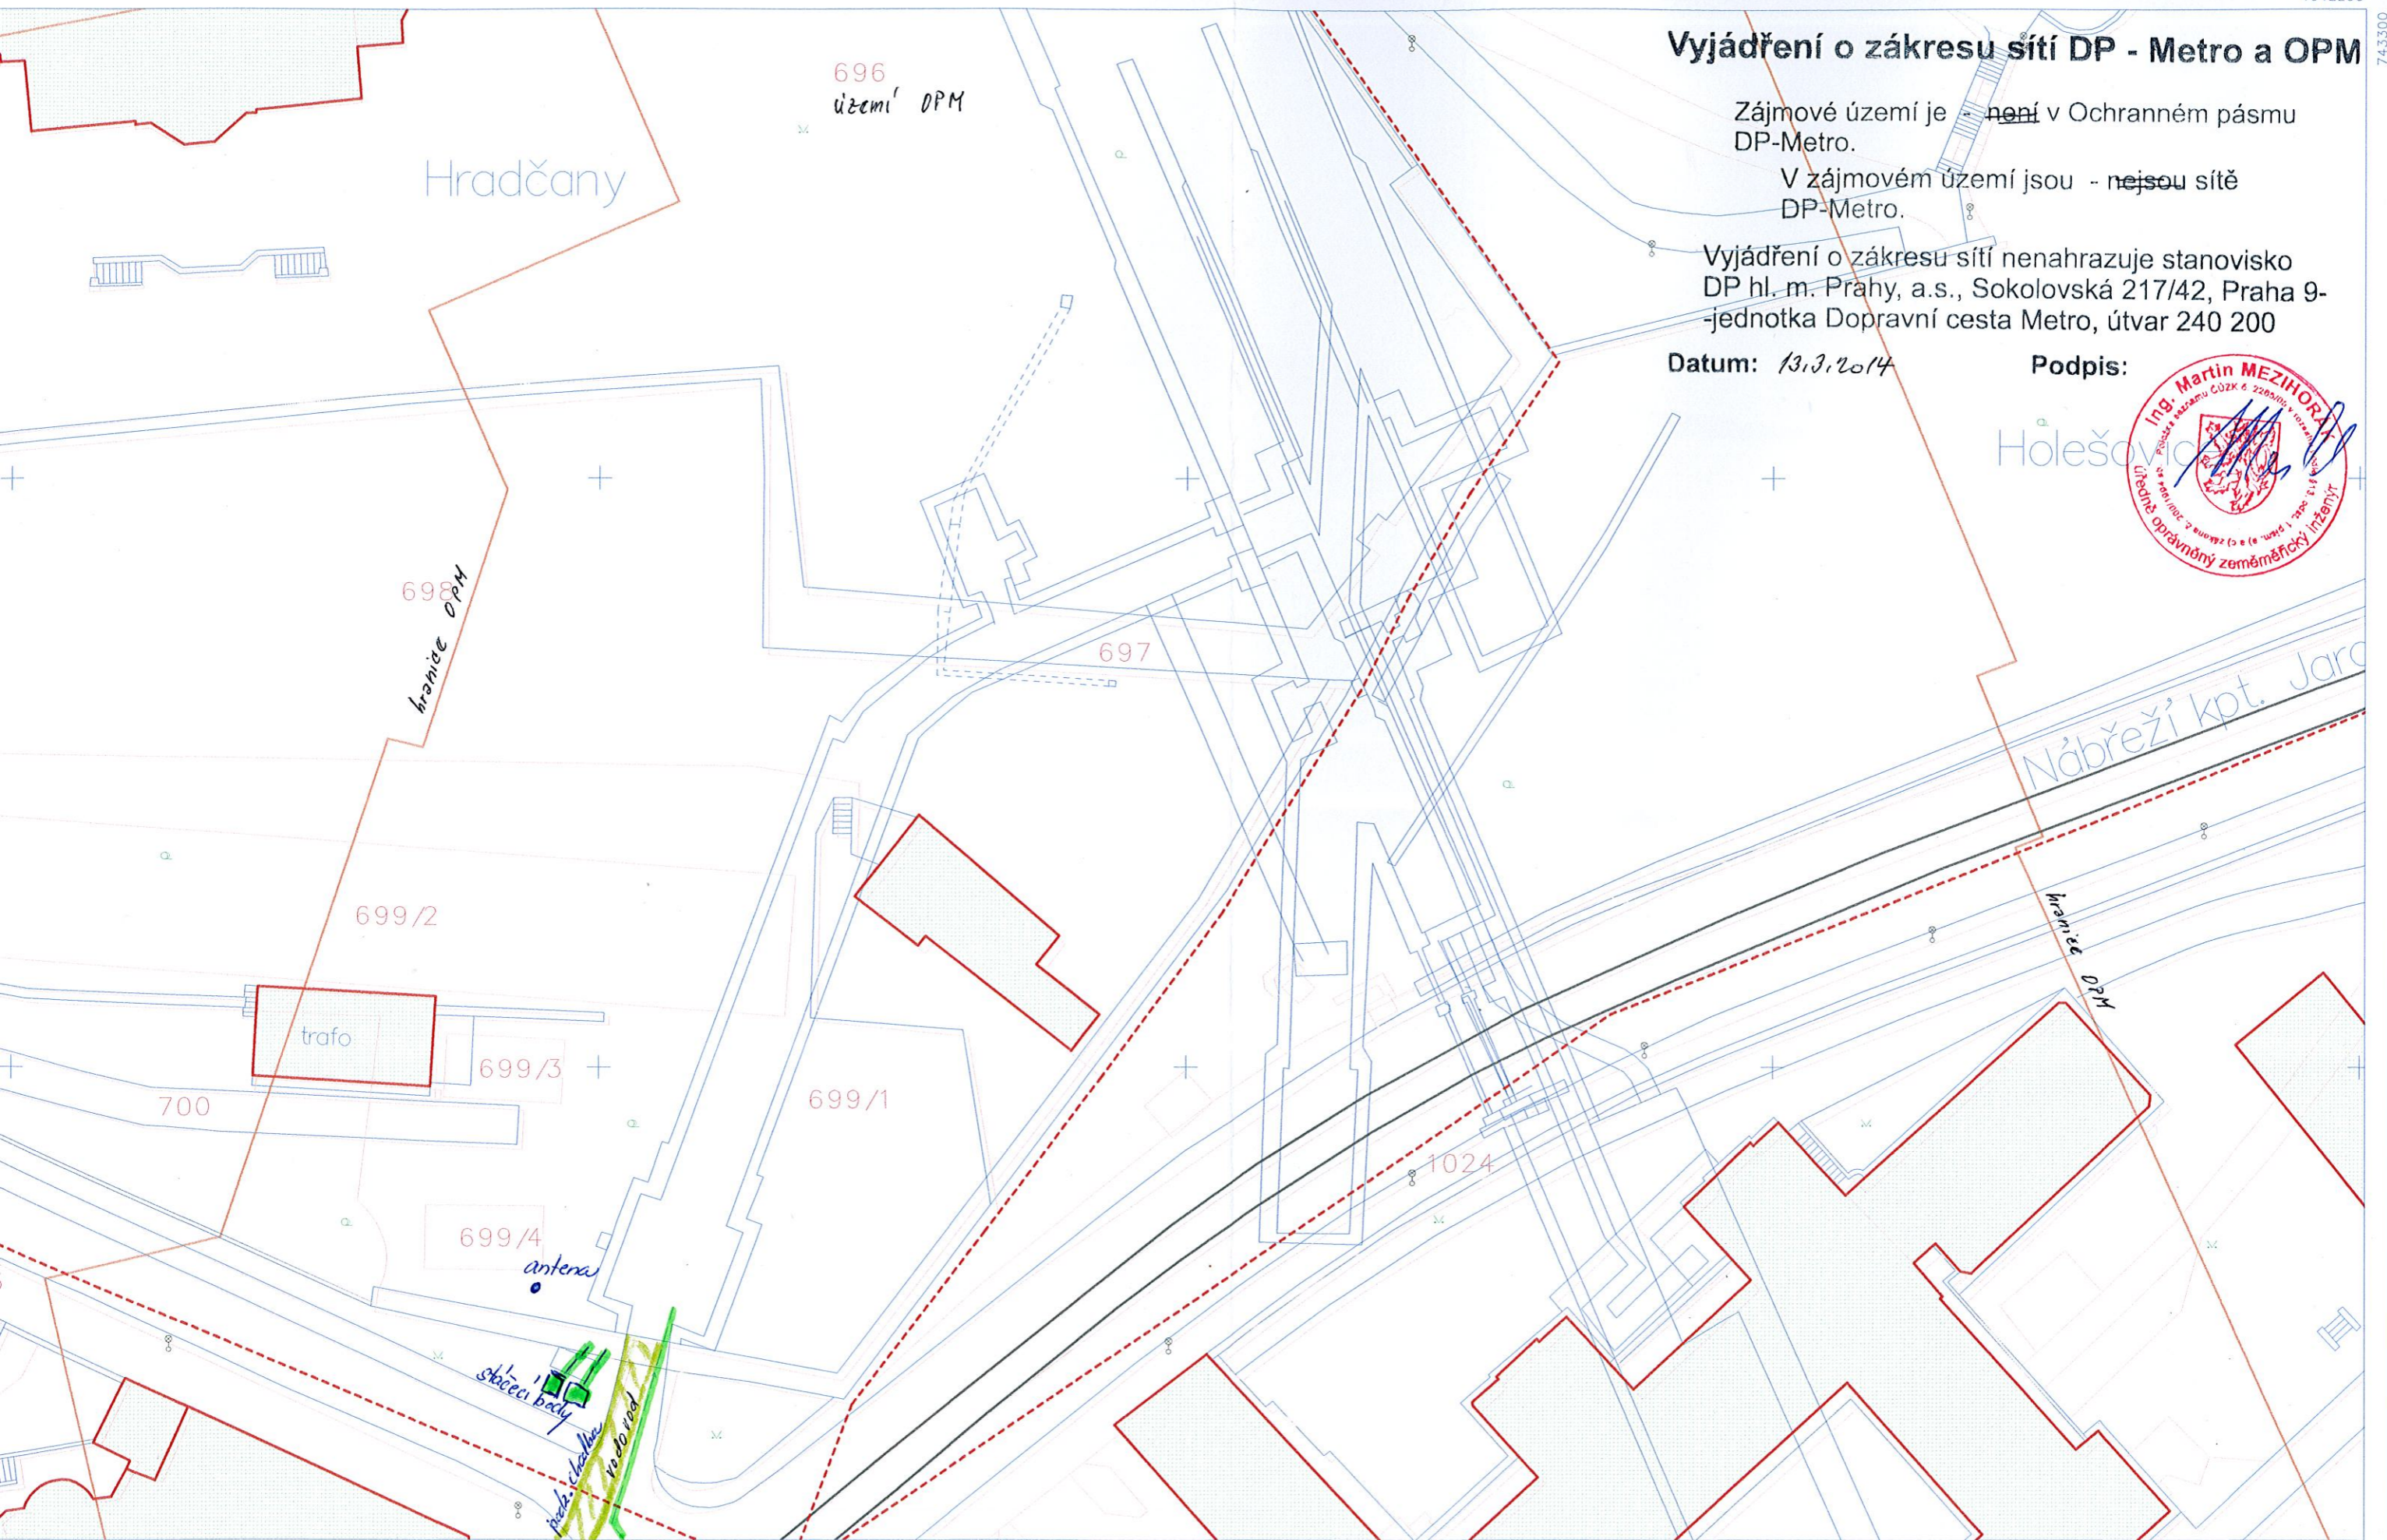



Příloha k Vyjádření č.j.: EC 0400/1213/14

## **Všeobecné podmínky pro výstavbu a ochranu zařízení ve správě společnosti ELTODO-CITELUM, s.r.o.**

### **I. Obecná ustanovení**

1. Stavebník\* je povinen při provádění jakýchkoliv činností, zejména stavebních nebo jiných prací, při odstraňování havárií a projektování staveb, řídit se platnými právními předpisy, technickými a odbornými normami (včetně doporučených), správnou praxí v oboru stavebnictví a technologickými postupy a učinit veškerá opatření nezbytná k tomu, aby nedošlo k poškození nebo ohrožení zařízení ve správě společnosti ELTODO-CITELUM, s.r.o. (dále jen „EC“).
2. Při jakékoliv činnosti v blízkosti zařízení správce je stavebník\* povinen respektovat ochranné pásmo zařízení, aby nedošlo k jeho poškození nebo zamezení přístupu. Při jakékoliv činnosti ve vzdálenosti menší než 1 m od zařízení krajního vedení vyznačené trasy podzemního vedení sítí VO nesmí používat strojní mechanismy či nevhodné nářadí.
3. V případě porušení „Všeobecných podmínek pro výstavbu a ochranu zařízení “ je stavebník\* odpovědný za veškeré náklady a škody, které společnosti EC vzniknou porušením těchto povinností.
4. Vyjádření k projektové dokumentaci je platné 1 rok od data vydání. Prodloužení platnosti je možné pouze po předložení originálu vyjádření, které pozbylo platnosti, včetně výkresové dokumentace opatřené razítkem spol. ELTODO-CITELUM, s.r.o., ve kterém je uvedeno číslo původního vyjádření.

### **II. Povinnosti stavebníka\***

1. Stavebník\* je povinen v blízkosti stavby a v místech vjezdů na staveniště zajistit odpovídající ochranu stávajících kabelů před poškozením vozidly nebo jinou mechanizací.
2. Po dobu provádění stavební činnosti musí být zařízení správce přístupné a ovladatelné 24 hodin denně tak, aby nebyla omezena povinnost správce zařízení zajistit funkčnost zařízení.
3. Při stavbě respektujte ČSN 73 6005 „Prostorové uspořádání sítí technického vybavení.“
4. Dojde-li k poškození nebo jinému zásahu do zařízení správce, je stavebník\* povinen tuto skutečnost oznámit neprodleně na bezplatnou linku - Centrální dispečink E EG – tel. číslo 800101109 s nepřetržitou pohotovostní službou. Tato povinnost se týká i poškození reklamních nosičů nebo jiného příslušenství zařízení.
5. Stavebník\* není oprávněn trasu kabelového vedení správce přejíždět vozidly nebo stavební mechanizací, a to až do doby, než kabelové vedení správce řádně zabezpečí proti mechanickému poškození. Stavebník\* je povinen projednat se správcem způsob mechanické

Příloha k Vyjádření č.j.: **EC 0400/1213/14**

ochrany trasy kabelového vedení. Při přepravě vysokého nákladu nebo mechanizace pod trasou nadzemního vrchního vedení je stavebník\* povinen respektovat výšku nad zemí.

6. Stavebník\* je povinen obrátit se na správce v průběhu stavby, a to ve všech případech, kdy by i nad rámec těchto Všeobecných podmínek pro výstavbu a ochranu zařízení ve správě společnosti ELTODO-CITELUM, s.r.o. mohlo dojít ke střetu stavby se zařízením správce.

### **III. Oprávnění správce**

1. Společnost ELTODO-CITELUM, s.r.o. vykonávající funkci správce zařízení je oprávněna uplatnit následující sankce vůči stavebníkovi za nedodržení podmínek stanovených tímto vyjádřením.
2. Za porušení povinnosti stavebníka neprovádět výkopové činnosti v ochranném pásmu kabelu strojní mechanizací a nevhodným nářadím dle ustanovení článku I. odst. 2. s následkem poškození zařízení veřejného osvětlení – 10 000,- za každý případ.
3. Za neoznámení škody na zařízení správce dle ustanovení článku II. odst. 4. – 500,- za každou započatou hodinu prodlení s oznámením od zjištění poškození.
4. Za porušení povinnosti stavebníka umožnit přístup k zařízení dle ustanovení článku II. odst. 2. – za každý den 1.000,-.
5. Za porušení povinnosti stavebníka zajistit ochranu kabelů před poškozením vozidly nebo jinou mechanizací dle ustanovení článku II. odst. 5.– 10.000,- za každý případ.

\* pověřená třetí osoba




vedeno se štětka se příseknem  
Všeobecné spol. E-G s.r.o.

**ELTODO-CITELUM, s.r.o.**

S předloženou stavbou souhlasíme  
za podmínky dodržení dotčených  
ČSN, EN, ELT-S-14 a příložených  
Všeobecných podmínek.

Platnost: 1 rok Č.j.: RTS/14

ze dne: 24.3.2014 Podpis: [Signature]

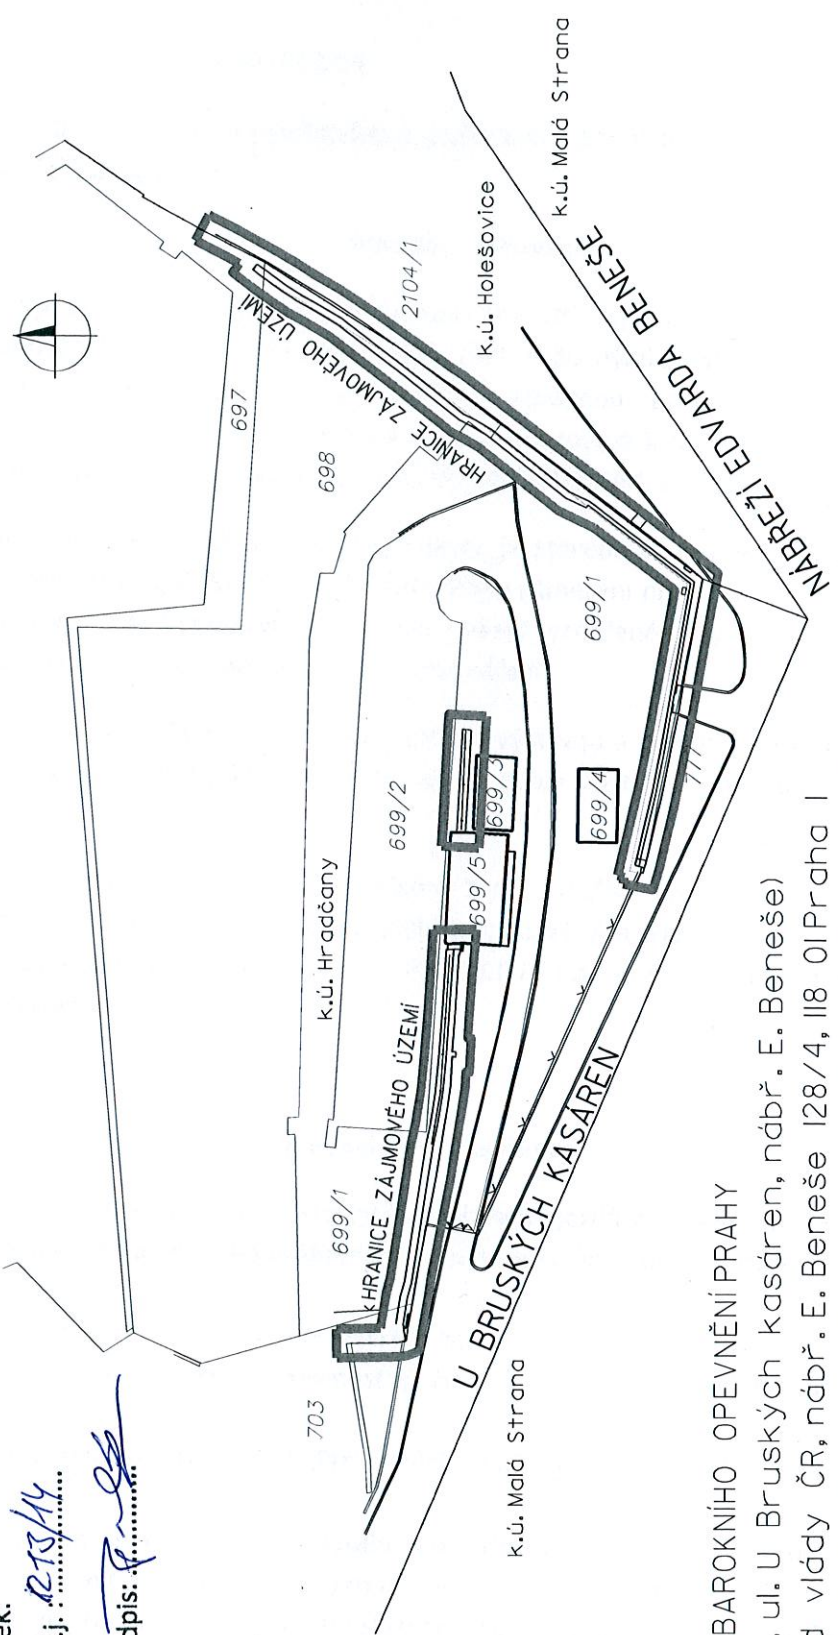

Akce: OPRAVA BAROKNÍHO OPEVNĚNÍ PRAHY  
(Praha I, ul. U Bruskových kasáren, nábř. E. Beneše)  
Investor: Úřad vlády ČR, nábř. E. Beneše 128/4, 118 01 Praha I  
Žadatel: GRID a spol., a.s., Lucemburská 1170/7, 130 00 Praha 3

**ELTODOCITELUM, s.r.o.**

Novodvorská 1010/14

142 01 Praha 4


IČ: 25751018

DIČ: CZ25751018

(8)

1 2 -03- 2014

1:1000

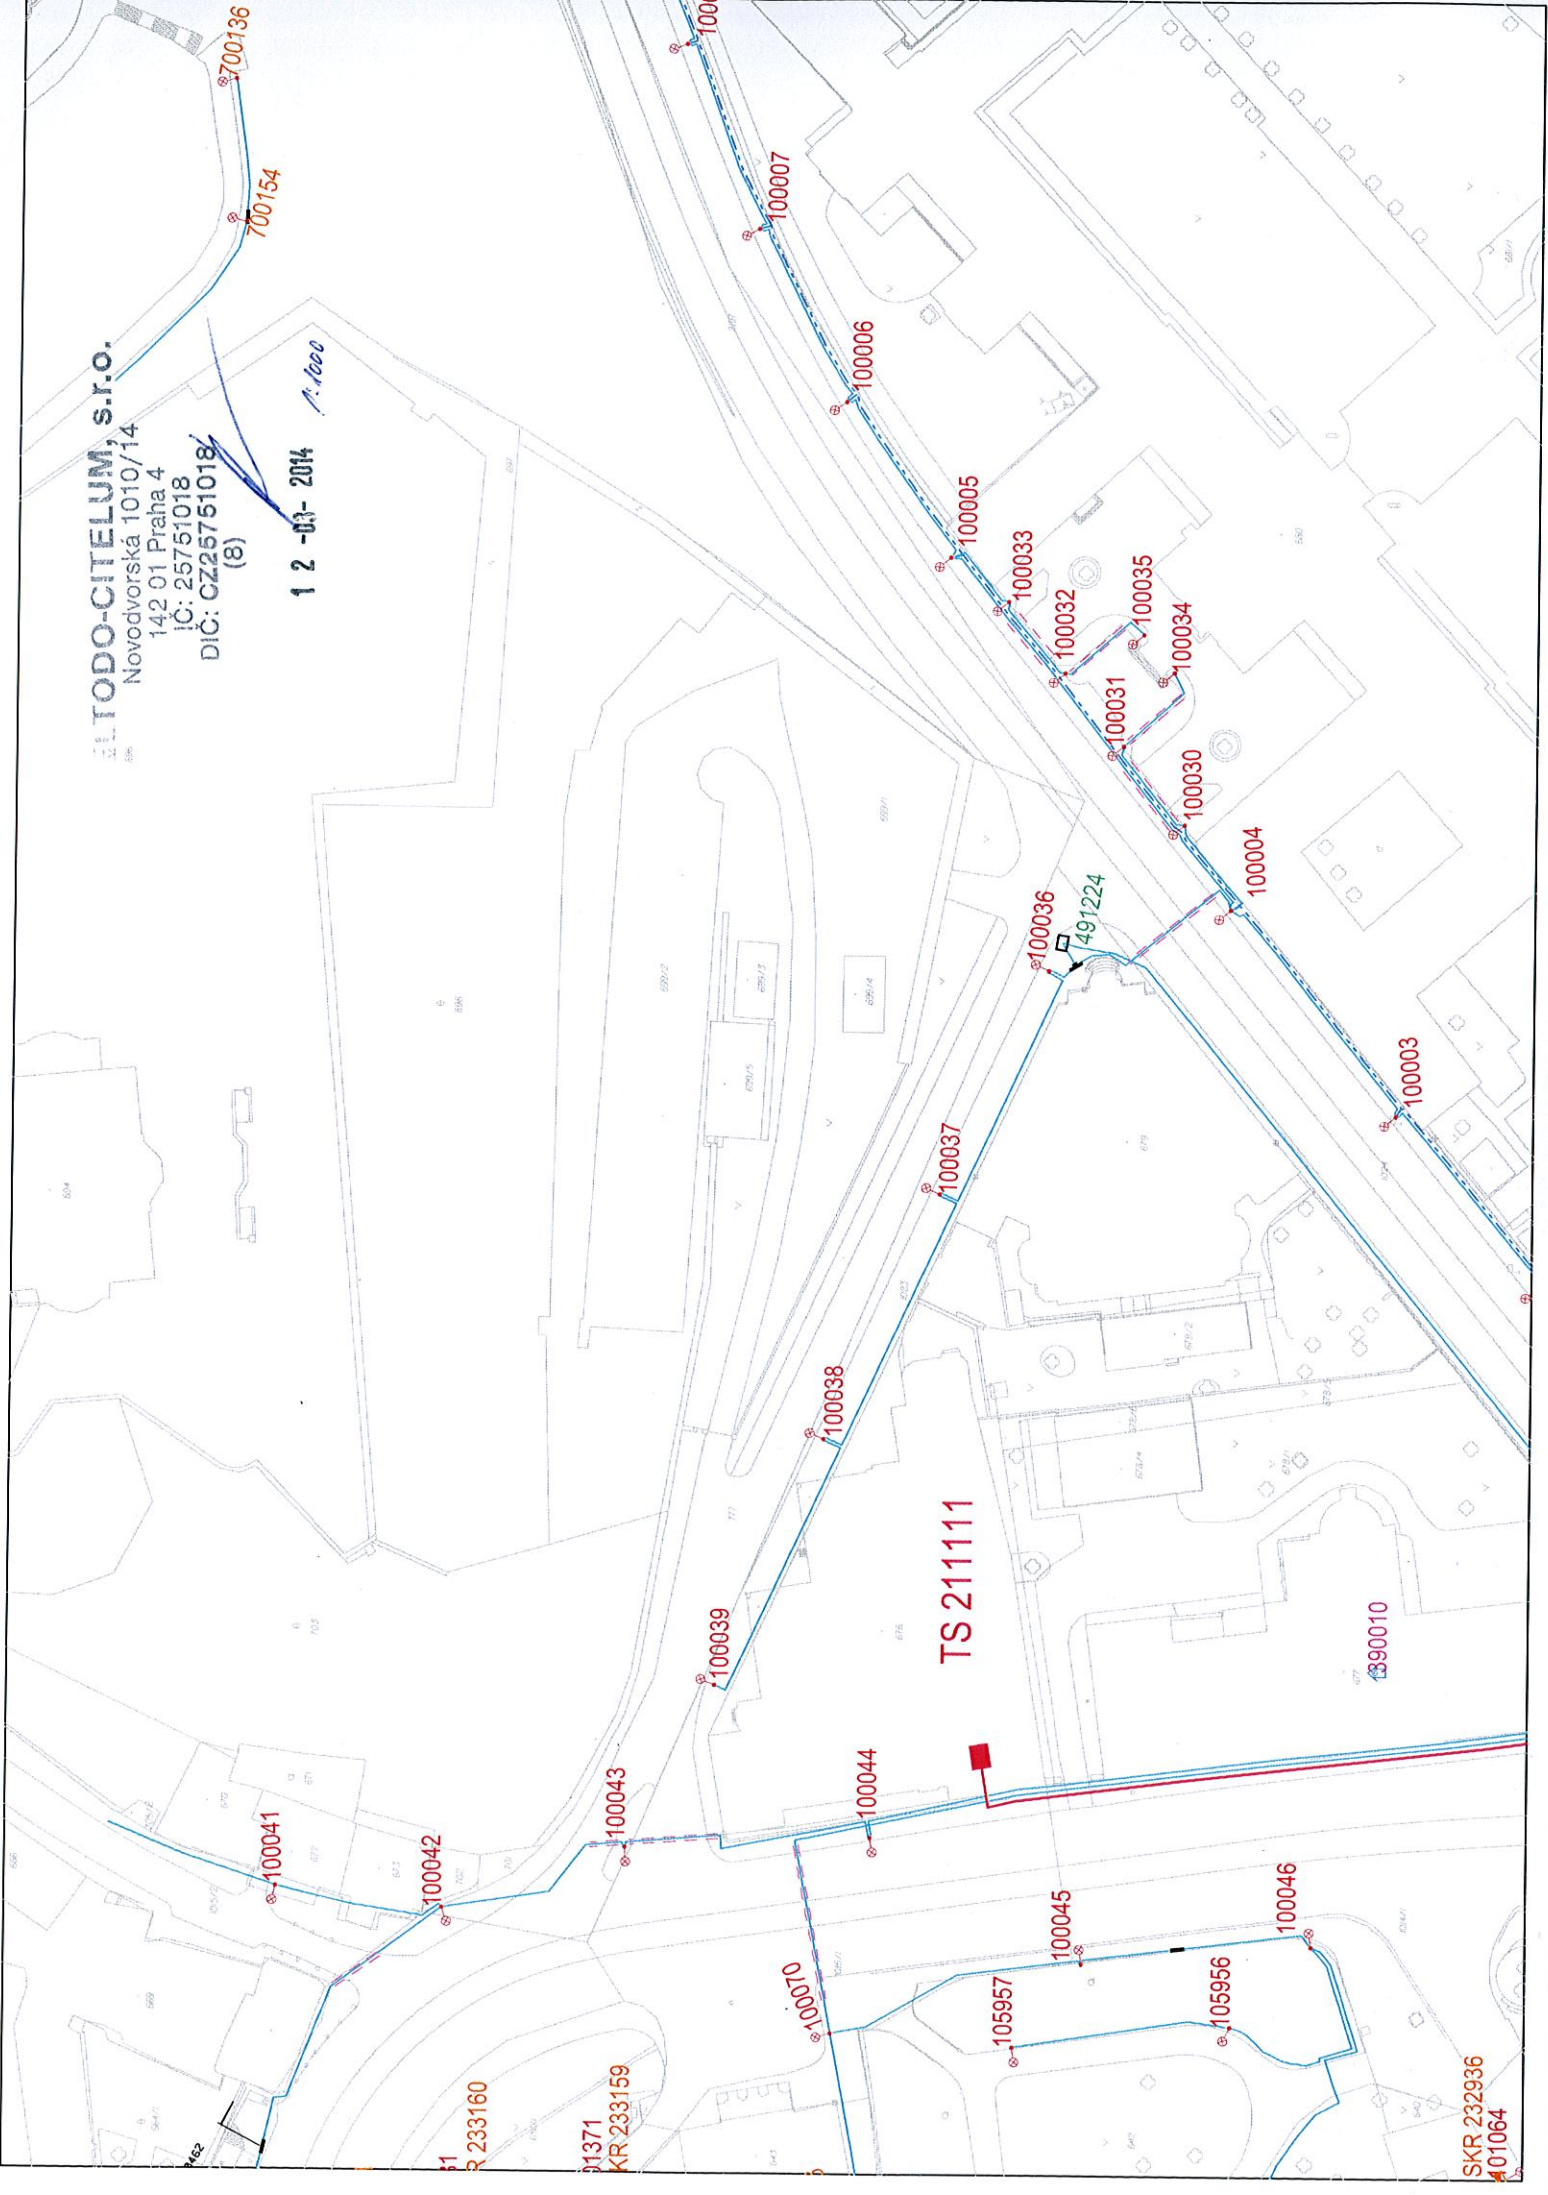

**TS 211111**

390010


1371  
KR 233159

SKR 232936  
401064



Ke Klubovně 1650/9, 155 00 Praha 5

- Prohlašujeme, že v zakresleném zájmovém území naše společnost v současnosti neprovozuje, nevlastní, nemá v záměru převzít ani nebuduje veřejné a neveřejné sítě elektronických komunikací.
- Toto vyjádření má platnost 12 měsíců od data jeho vydání
- V Praze dne 25.11.2014

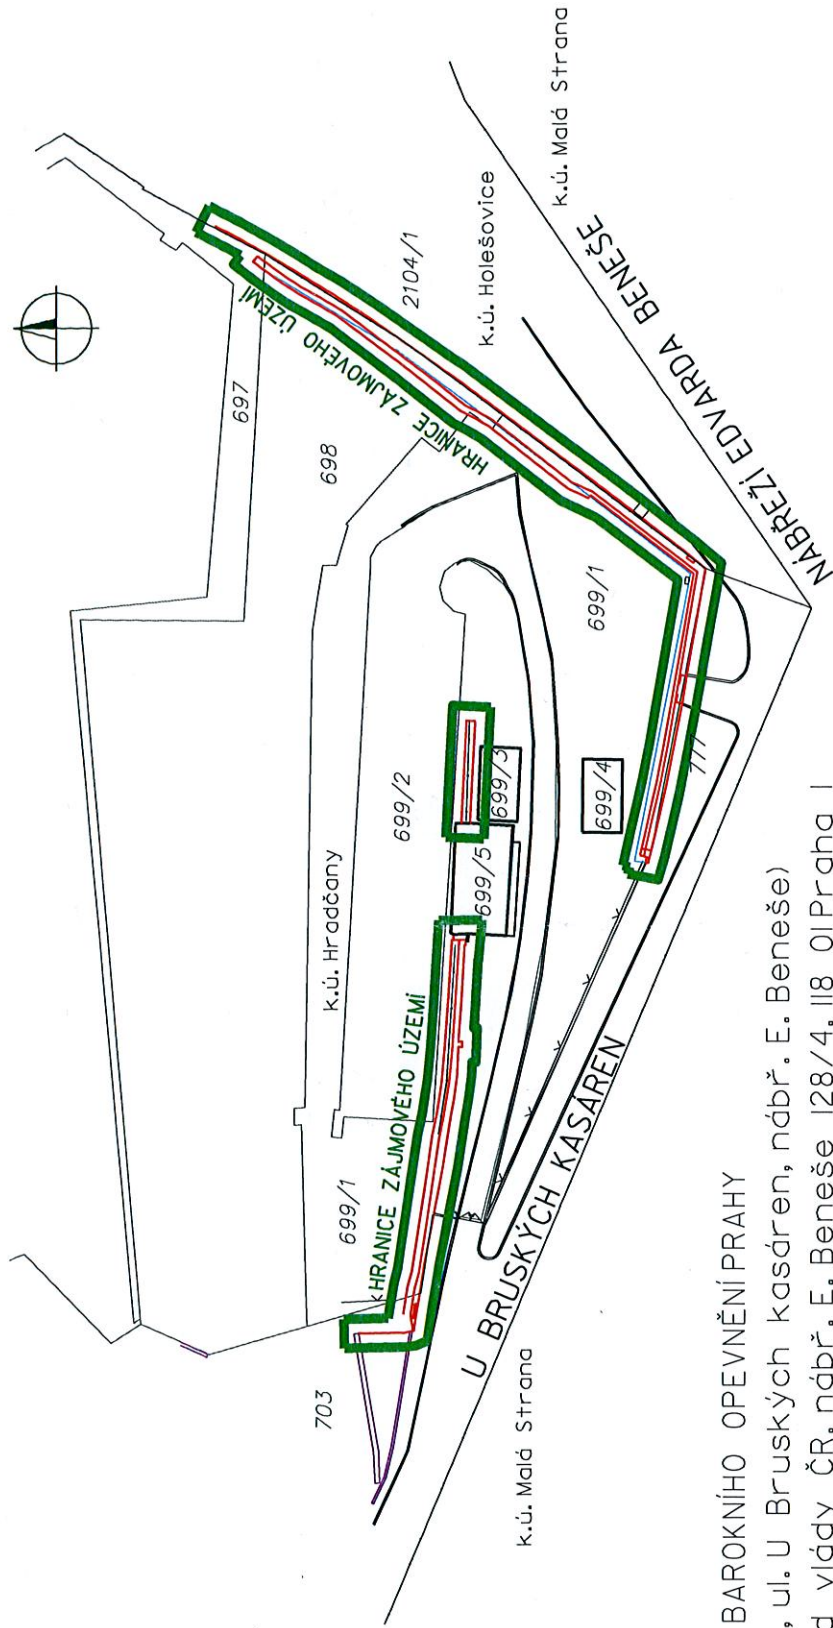


Akce: OPRAVA BAROKNÍHO OPEVNĚNÍ PRAHY

(Praha I, ul. U Bruskových kasáren, nábrž. E. Beneše)

Investor: Úřad vlády ČR, nábrž. E. Beneše 128/4, 118 01 Praha I

Žadatel: GRID a spol., a.s., Lucemburská 1170/7, 130 00 Praha 3



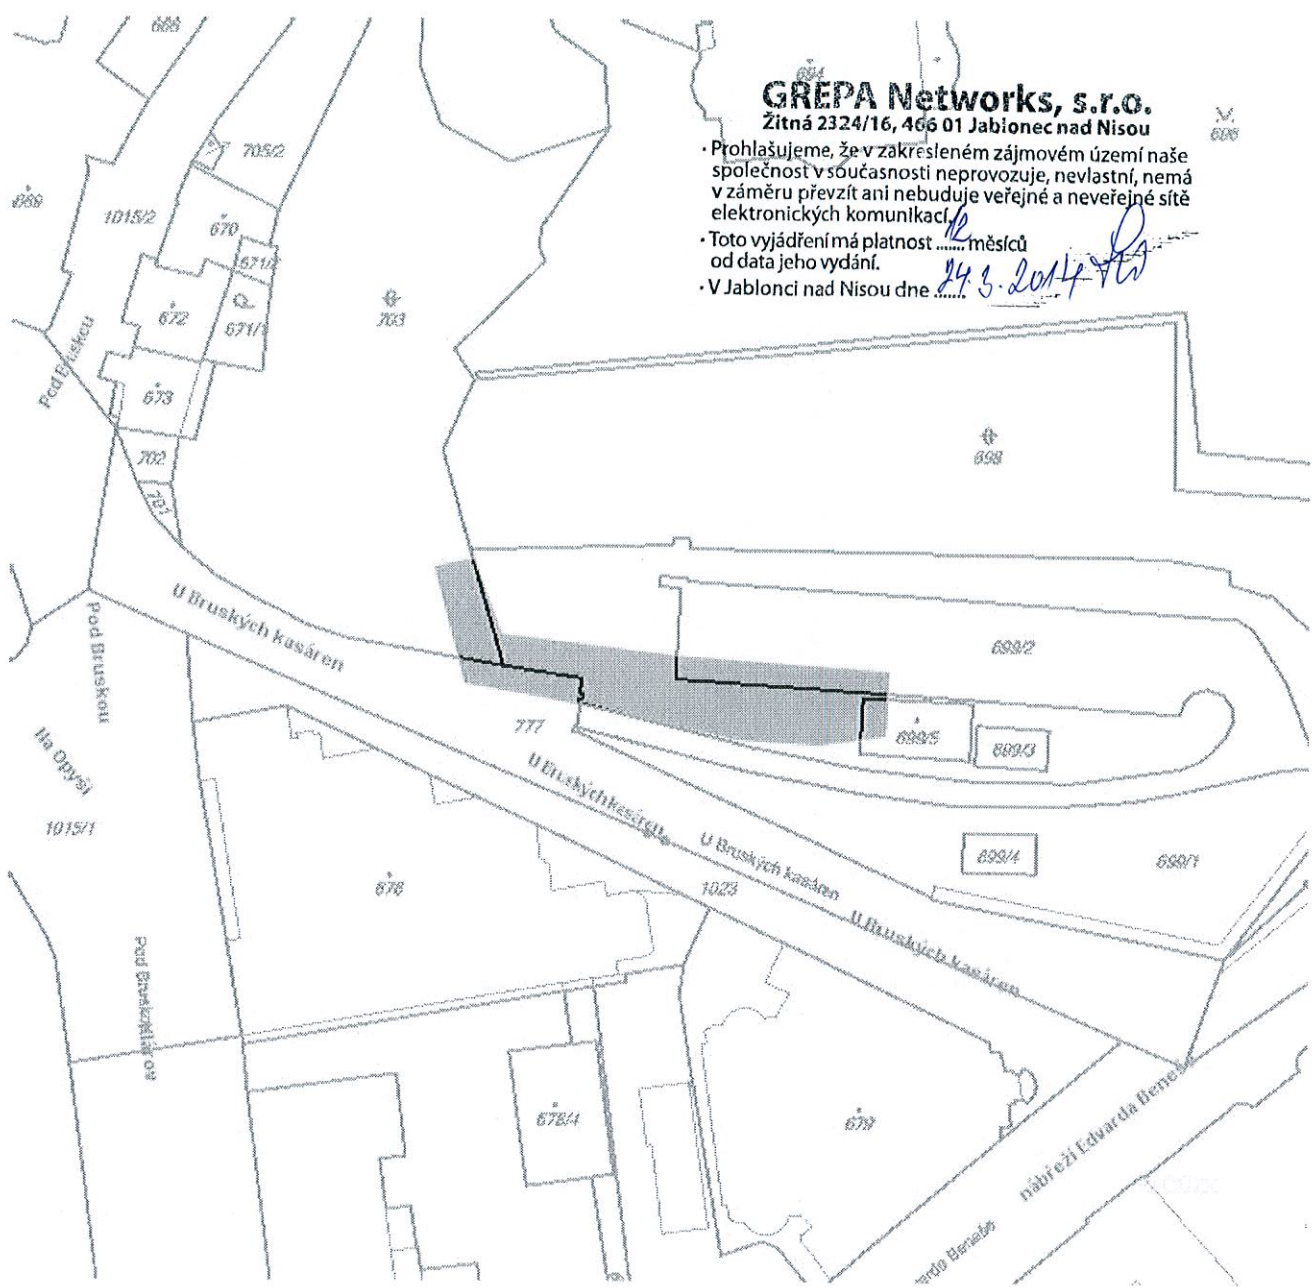

**GREPA Networks, s.r.o.**  
Žitná 2324/16, 466 01 Jablonec nad Nisou

- Prohlašujeme, že v zakresleném zájmovém území naše společnost v současnosti neprovozuje, nevlastní, nemá v záměru převzít ani nebuduje veřejné a neveřejné sítě elektronických komunikací.
- Toto vyjádření má platnost .....měsíců od data jeho vydání. *12*
- V Jablonci nad Nisou dne *24.3.2014*

**Dotčená k.ú.:**  
KÚ: Hradčany (727121)

**Dotčené pozemky:**  
2




## GREPA Networks, s.r.o.

Žitná 2324/16, 466 01 Jablonec nad Nisou

• Prohlašujeme, že v zakresleném zájmovém území naše společnost v současnosti neprovozuje, nevlastní, nemá v záměru převzít ani nebuduje veřejné a neveřejné sítě elektronických komunikací

• Toto vyjádření má platnost 12 měsíců od data jeho vydání.

V Jablonci nad Nisou dne 24.3.2014

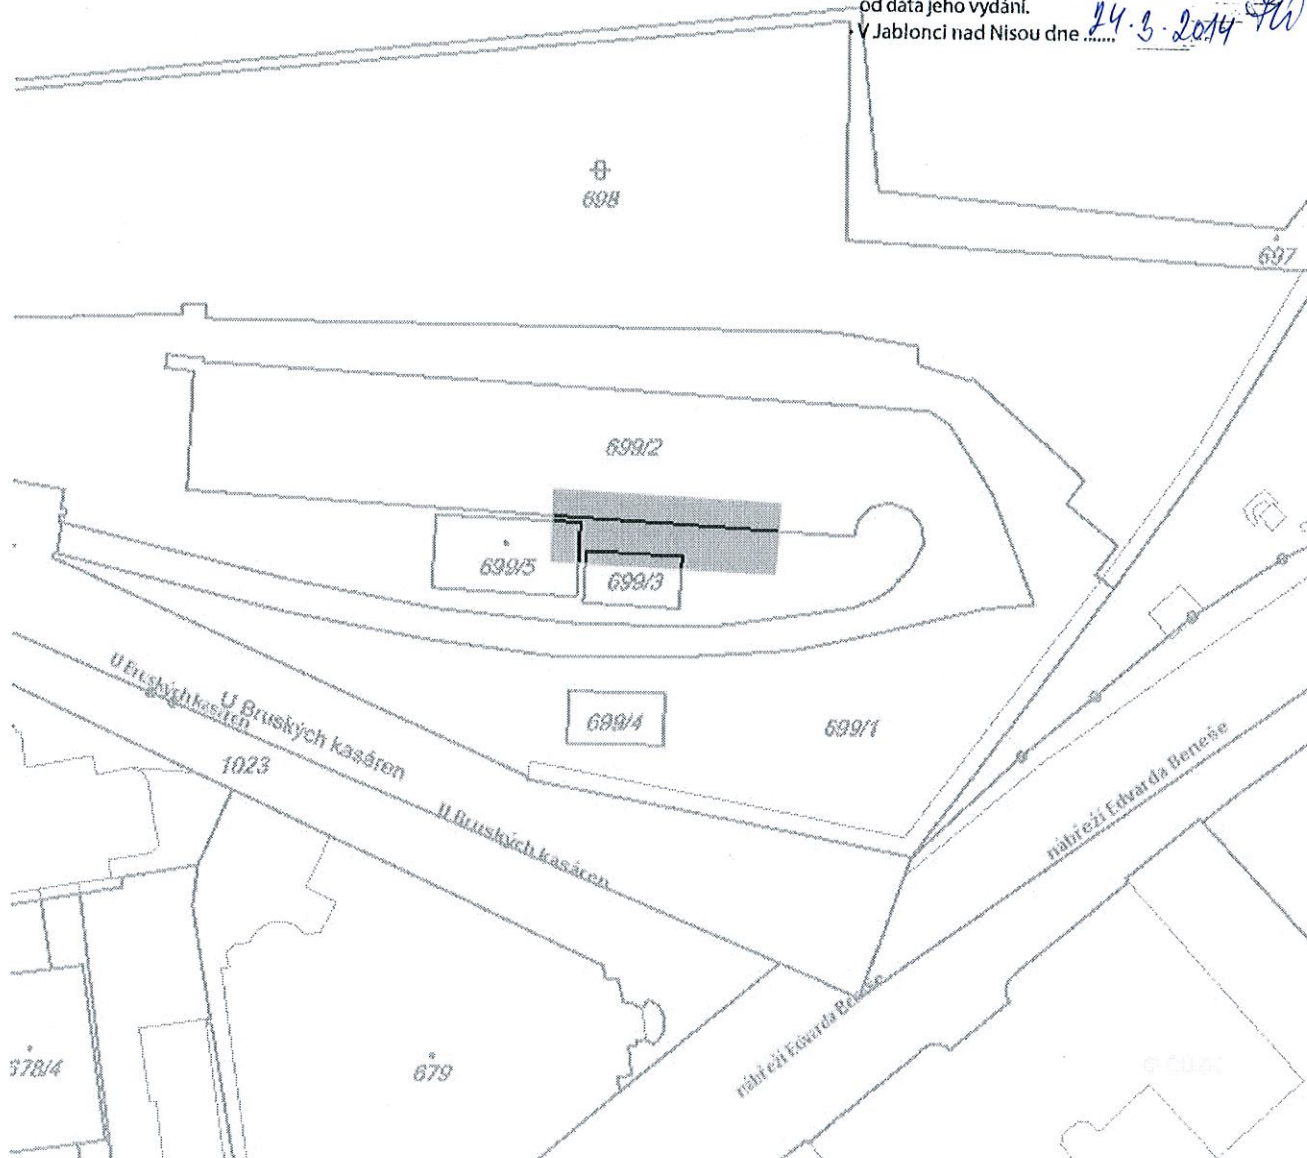

Tato žádost byla vygenerována službou e-UtilityReport, kterou provozuje HRDLIČKA spol. s r. o.

Více informací o službě naleznete na <http://www.mawis.eu>. V případě dotazu či zájmu o příjem žádosti elektronickou cestou, kontaktujte zákaznické centrum: tel.: +420 251 618 458, e-mail: [info@mawis.eu](mailto:info@mawis.eu)





GRID a spol., a.s.  
Lucemburská 1170/7  
13000 Praha 3

V Praze, 21.3.2014

**Věc: Vyjádření k existenci sítí - OPRAVA BAROKNÍHO OPEVNĚNÍ PRAHY - ul. U Bruských kasáren, nábřeží Edvarda Beneše**

Žádost evidována pod označením: 0000086304rsti


Předané podklady do (včetně): 11.3.2014

K této Vaší žádosti o vyjádření o existenci sítí Vám sdělujeme, že v tomto prostoru nejsou umístěna žádná zařízení a komunikační trasy naší společnosti jako provozovatele veřejné datové sítě elektronických komunikací (WLL Internet), které by byly činnostmi dle předložené dokumentace ohroženy.

S přátelským pozdravem

Ing. Jan Kohout, v.r.

20.3.2014  
2042

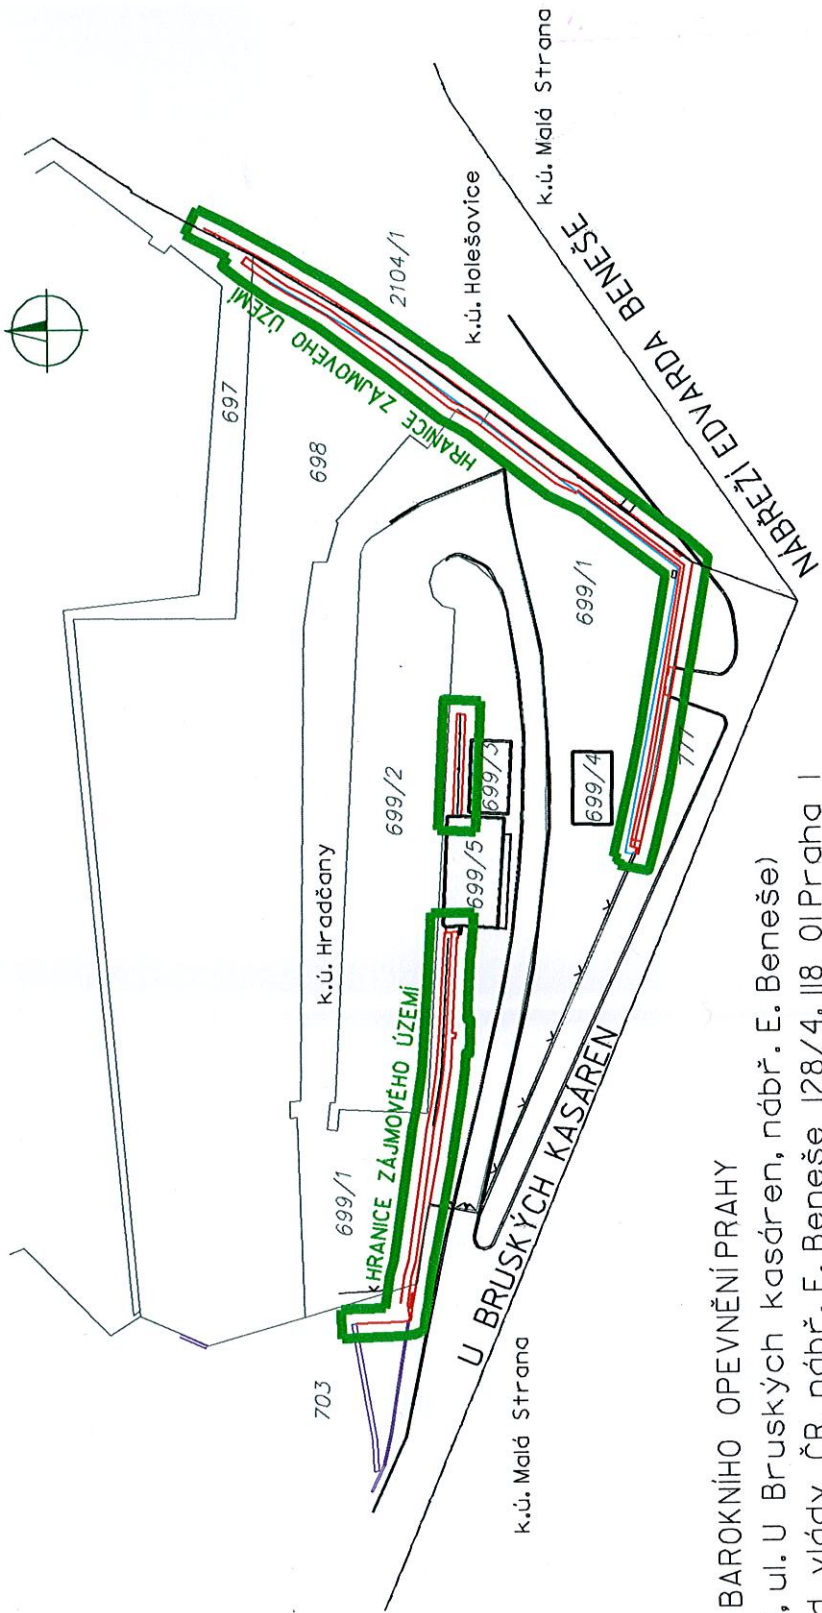

**Akce: OPRAVA BAROKNÍHO OPEVNĚNÍ PRAHY**

(Praha I, ul. U Bruskových kasáren, nábř. E. Beneše)

Investor: Úřad vlády ČR, nábř. E. Beneše 128/4, 118 01 Praha I

Žadatel: GRID a spol., a.s., Lucemburská 1170/7, 130 00 Praha 3

Agentura hospodárení s nemovitým majetkem  
 Oddělení ochrany územních zájmů  
 Souhlasí  
 s realizací stavby dle příložené dokumentace.  
 Toto stanovisko platí po dobu dvou let.  
 Čj. *OP-26-21-2014*  
 V Praze dne: *14. 3. 2014*

**miracle**

**GRID a spol., a.s.**  
**Prosová Radka**  
**Lucemburská 1170/7**  
**130 00 Praha 3**

Re: **Vyjádření k existenci sítí**  
No: MN/ 6397 /14/LUP Dne: 18.03.14

Dle žádosti ze ev.č. 86304 dne 3.11.2014 doručené na naši adresu, jsme po porovnání přiložených informací zjistili, že přes zájmové území plánované stavby „Oprava barokního opevnění Prahy“ **nevedou** naše mikrovlnné radioreléové spoje ani podzemní vedení.

S pozdravem

  
**miracle**  
Miracle Network, spol. s r.o.  
Dubečská 67, 100 00 Praha 10  
DIČ CZ48110817

Aleš Matoušek  
Miracle Network, spol. s r.o.  
Dubečská 67  
100 00, Praha 10

e-mail: matousek@miracle.cz  
mobil: +420 737 218 983

jednotka Dopravní cesta Metro

## Obecné podmínky

pro přípravu a realizaci staveb v ochranném pásmu metra (OPM), které jsou v souladu se zákonem č. 266/1994 Sb., o dráhách, ve znění pozdějších předpisů, a tvoří přílohu k vyjádření odboru Technika.

*Použité zkratky:*

*OPM ..... ochranné pásmo metra*

*DP ..... Dopravní podnik hl. m. Prahy, akciová společnost*

*JDCM..... Dopravní podnik hl. m. Prahy, akciová společnost, jednotka Dopravní cesta Metro*

*DSÚ.....Drážní správní úřad – Odbor dopravních agend Magistrátu hl. m. Prahy*

### I Příprava a realizace staveb v OPM

- 1 Upozorňujeme na negativní vlivy vznikající provozem metra, proti kterým musí být stavba zajištěna:
  - bludné proudy – zajistit pasivní ochranu do vzdálenosti min. 100 m od osy koleje metra,
  - vibrace a chvění vznikající projíždějícími soupravami.
- 2 Stavbou nesmí dojít k poškození stávajících inženýrských sítí ve správě JDCM. Jejich polohu je třeba ověřit u správce sítí.
- 3 Stavbou nesmí dojít k omezení nebo ohrožení provozu metra nebo poškození jeho zařízení a objektů. Případné závady na objektech metra nebo inženýrských sítí v OPM, vzniklých v důsledku stavby odstraní stavebník neprodleně na vlastní náklady po dohodě s provozovatelem.
- 4 Na stavbě nesmí být použito mechanismů a zařízení, jejichž činnost by mohla nepříznivě ovlivnit provoz metra a konstrukce a zařízení metru náležející.
- 5 Ve vzdálenosti do 20 m od vyústění větracích šachet metra nesmí být situovány sklady hořlavin a jiné požárně nebezpečné objekty. Nesmí zde být provozována činnost, která by způsobila znečištění ovzduší, a nesmí být omezen příjezd k větracím šachtám.
- 6 Na zařízení metra nesmí být napojena zařízení, která s provozem metra nesouvisí, bez předchozího projednání s DSÚ.  
Žádost podá stavebník na Dopravní podnik hl. m. Prahy a.s., Sokolovská 217/42, Praha 9.
- 7 U staveb a zařízení situovaných v blízkosti nebo nad konstrukcemi metra je třeba předložit statické posouzení ve vztahu na objekty metra. Posouzení včetně případného návrhu na měření deformací zpracuje odpovědný projektant. Toto se týká i zařízení staveniště (jeřábové dráhy a podobně).
- 8 V případě možného ovlivnění konstrukcí metra v průběhu stavby a případně i po jejím dokončení objedná stavebník měření deformací konstrukcí metra u oprávněné geodetické organizace. Návrh předloží projektant stavby.
- 9 Plynovody, vodovodní a kanalizační řady nově budované v OPM musí být technicky zabezpečeny proti havárii s možnými negativními důsledky na provoz a zařízení DP. Současně musí být po jejich uvedení do provozu zajištěna zvýšená pravidelná kontrola jejich technického stavu.
- 10 U staveb v blízkosti stanic metra je investor povinen zajistit projednání možnosti připojení metra na veřejnou telefonní síť.

- 11 Stavebník je povinen provést geodetické zaměření skutečného provedení:
- u podzemních objektů předá stavebník geodetickou dokumentaci v souřadnicích (části procházející OPM) JDCM, odboru Technika; před záhozem je stavebník povinen vyrozumět oprávněnou geodetickou organizaci pro účely případné geodetické kontroly;
  - u ostatních objektů (staveb) je povinen stavebník zaslat JDCM, odboru Technika, dokumentaci skutečného provedení stavby, zpracovanou v souladu s ustanovením zákona č. 183/2006 o územním plánování a stavebním řádu, ověřenou příslušným odpovědným geodetem po ukončení stavby.
- 12 JDCM požaduje předložit k posouzení dokumentaci k územnímu řízení a projekt stavby pro vydání stavebního povolení ve smyslu zákona č. 183/2006 o územním plánování a stavebním řádu (stavební zákon).
- 13 JDCM si vyhrazuje právo odborného stavebního dozoru na prováděné stavbě v OPM. Stavebník je proto povinen oznámit zahájení stavby písemně JDCM, a to v měsíčním předstihu na tiskopisu, který přikládáme. Prováděním odborného dozoru však nepřebírá JDCM odpovědnost za kvalitu stavebních prací realizovaných v OPM.
- 14 Stavba musí být provedena podle schváleného projektu a veškeré údaje v něm musí být při stavbě dodrženy a splněny. Stavebník je povinen veškeré změny oproti schválené dokumentaci znovu projednat s JDCM.
- 15 Práce v ochranném pásmu napájecích kabelů 22 kV musí být prováděny v souladu se zákonem č. 458/2000 o podmínkách podnikání a o výkonu státní správy v energetických odvětvích a o změně některých zákonů (energetický zákon). Definice ochranného pásma kabelových vedení jsou uvedeny v § 46 uvedeného zákona. Technické podmínky pro práce v ochranném pásmu kabelu stanoví JDCM, služba Elektrotechnika.
- 16 Stavby realizované v OPM musí splňovat podmínky stanovené v ČSN 33 3510 Elektrické trakční zařízení metra a další související předpisy a technické normy z hlediska vzájemného vlivu uzemňovacích soustav:
- pro zabránění šíření bludných proudů způsobujících korozi uložených zařízení musí být důsledně provedeno oddělení uzemňovací soustavy metra od ostatních uzemňovacích soustav; minimální vzdálenost je 20 m (viz ČSN 33 2000-5-54 ed.2.);
  - v případech, kdy nelze provést oddělení uzemňovacích soustav dle bodu 1, musí být objekty, které neslouží k provozu metra a jsou napájeny z jiné rozvodné sítě než z metra, od stavební konstrukce metra zcela dilatačně odděleny a opatřeny protikorozi pasivní ochranou. Tato protikorozi ochrana musí pokrývat celý povrch styku konstrukce se zemí nebo s jiným objektem a nesmí být přemostěna kovovými neizolovanými konstrukcemi nebo liniovým úložným zařízením bez izolačních vložek při výstupu z tohoto projektu. Takto provedená pasivní protikorozi ochrana se považuje za izolační vložku ve smyslu ČSN 33 3510 čl. 113. Elektrická energie z takto izolačně odděleného objektu nesmí být rozváděna mimo objekt. Je-li nutné zřídit pro takto izolačně oddělený objekt uzemňovací soustavu, je možné ji provést jako oddálenou, mimo oblast působení uzemňovací soustavy metra;
  - přívodní (napájecí) kabely 22kV podzemního vedení elektrizační soustavy do napětí 110kV, včetně vedení řídicí a zabezpečovací techniky, mají ochranné pásmo 1 m po obou stranách krajního kabelu.
- 17 JDCM upozorňuje stavebníka, případně jeho právního zástupce, že uvedením stavby do provozu nesmí být ohrožen ani omezen bezpečný a plynulý provoz metra a stavba musí být nadále udržována tak, aby nepříznivý vliv stavby na provoz metra byl vyloučen.
- 18 JDCM požaduje, aby výše uvedené podmínky byly v průběhu dalšího postupu přípravy, povolování, realizace a uvádění do provozu akce dodržovány. Současně si vyhrazuje právo v průběhu přípravy stavby tyto podmínky doplnit.



## II Obsah dokumentace staveb v ochranném pásmu metra

Předkládaná dokumentace musí obsahovat:

- 1 Situaci v měřítku 1:500, kde bude uvedena přesná lokalizace stavby v OPM, tzn. městská čtvrť, název ulice, případně číslo popisné nebo č. parcely dle TMP. Případně je možno uvést číslo listu mapy (TMP nebo katastrální mapy) nebo souřadnice alespoň jednoho bodu systému S - JTSK.
- 2 Zákres sítí ve správě JDCM.
- 3 Zákres průběhu hranice OPM a osy koleje metra včetně staničení (kilometráže), případně líce podzemních objektů u stanic a ostatních podpovrchových staveb. Tento zákres musí být ověřen správcem geodetické dokumentace OPM, kterým je JDCM, odbor Technika, a je realizován externím správcem GIS.
- 4 Příčné a podélné řezy, kde bude zakreslen vzájemný prostorový vztah navržené konstrukce k zařízení metra, nadmořské výšky navrhované stavby v OPM budou uvedeny v systému ČSJNS/J. Tyto podklady zpracuje oprávněná geodetická organizace, pověřená DP.

Bez výše uvedených náležitostí nebude projektová dokumentace v DP projednána a JDCM nevydá vyjádření ke stavbě v OPM, které je zákonnou podmínkou pro její realizaci.

## III Vyjádření JDCM ke stavbám v OPM

Žadosti o vydání vyjádření ke stavbě v OPM se podávají osobně u JDCM, odbor Technika.

Návštěvní hodiny jsou úterý a čtvrtek od 8:00 h do 10:00 h.

Adresa pracoviště je Sazečská 1, Praha 10 (depo metra), budova A, 1. patro, číslo dveří 101.

Telefony: 222 673 834, 222 673 119, 222 673 214, fax: 222 673 202.

Adresa pro písemný styk

Dopravní podnik hl. m. Prahy, akciová společnost  
jednotka Dopravní cesta Metro  
odbor Technika 240200  
Sokolovská 217/42  
190 22 Praha 9

**Vyjádření budou vydávána po zaplacení částky na úhradu nákladů s tím spojených.**

## **UPOZORNĚNÍ**

**Stavebník je povinen požádat DSÚ, tj. Odbor dopravních agend (DOP-O2), Magistrát hl. m. Prahy, Jungmannova 29, 110 00 Praha 1 o souhlas ke zřízení a provozování stavby v OPM ve smyslu § 9 odst. 1 zákona č. 266/1994 Sb., o dráhách.**

**Podkladem pro vydání tohoto souhlasu DSÚ je vyjádření JDCM.**

Danuše Pucholtová v. r.  
vedoucí odboru Technika

Dopravní podnik hl. m. Prahy, a. s.  
jednotka Dopravní cesta Metro  
odbor Technika 240200  
Sokolovská 217/42  
190 22 Praha 9

Číslo jednací DP a.s.: 240200/ / ze dne

---

V Praze dne

**Oznámení o zahájení stavebních prací v ochranném pásmu metra**

Název stavby:

Stavebník:

Odpovědný pracovník stavebníka / telefon:

Dodavatel:

Odpovědný pracovník dodavatele / telefon:

Souhlas DSÚ ke zřízení a provozování stavby v OPM:

č. j.: ze dne

Stavební povolení č. j.:

Plánované zahájení stavby:

Plánované ukončení stavby:

-----  
razítko a podpis stavebníka





POVODÍ VLTAVY,  
státní podnik  
ZÁVOD DOLNÍ VLTAVA  
GRAFICKÁ 36  
150 21 PRAHA 5

TEL.: 257 099 111  
FAX : 257 31 35 22

7.4. 2014  
2003.

**GRID a spol., a.s.**  
Prosová Radka  
Lucemburská 1170/7  
130 00, Praha 3

VÁŠ DOPIS ZNAČKY/ZE DNE  
0000086304

NAŠE ZNAČKA  
13652/2014-262

VYŘIZUJE/LINKA  
Ing. Nejedlý Jan

DATUM  
17.3.2014

Poskytnutí podkladů o existenci vedení sítí a jejich ochranných pásmech - **sdělení správce povodí**

Předložili jste nám žádost o sdělení správce povodí k zajištění podkladů v rámci přípravy akce: „**Oprava barokního opevnění Prahy.**“ zda se v rozsahu akce nachází podzemní vedení a jejich ochranná pásma, která jsou ve správě naší organizace.

K Vaší žádosti sdělujeme:

Předložený snímek zachycuje lokalitu pro realizaci předmětné akce, která se nachází v rámci ulic U Bruských kasáren a nábřeží Edvarda Beneše na pozemcích parc.č. 2104/1, 698, 699/1, 777, 699/2, 699/3, 699/4 a 703 v k.ú. Holešovice a Hradčany.

**Povodí Vltavy, státní podnik nemá ve svém vlastnictví ve výše uvedené lokalitě žádná podzemní vedení ani jiná zařízení.**

S pozdravem

**Ing. Markéta Komárková**  
vedoucí PS 6 – Vltava vodní cesta

Příloha :  
Kopie : vlastní - PS 6



## Radka Prosová

---

**Od:** info <info@grid.cz>  
**Odesláno:** 2. dubna 2014 9:55  
**Komu:** Radka Prosová  
**Předmět:** FW: Postoupit: Re: Žádost o vyjádření č. 86304 - Prosová Radka - GRID a spol., a.s. - (29034736 č. 18922)

---

**From:** [info@mawis.eu](mailto:info@mawis.eu) [<mailto:info@mawis.eu>]  
**Sent:** Wednesday, April 02, 2014 8:18 AM  
**To:** [info@grid.cz](mailto:info@grid.cz)  
**Subject:** Postoupit: Re: Žádost o vyjádření č. 86304 - Prosová Radka - GRID a spol., a.s. - (29034736 č. 18922)

----- Forwarded by Info Mawis.eu on 02.04.2014 08:17 -----

Zuzana <[zuzana.rajnisoa@spoje.net](mailto:zuzana.rajnisoa@spoje.net)>

01.04.2014 17:38

To [e-UtilityReport@hrdlicka.cz](mailto:e-UtilityReport@hrdlicka.cz)

cc

SubjectRe: Žádost o vyjádření č. 86304 - Prosová Radka - GRID a spol., a.s. - (29034736 č. 18922)

Dobrý den,

reaguji na Vaši žádost o vyjádření.  
V této lokalitě nemáme realizováno žádné inž.sítě.

Berte to jako oficiální vyjádření.

S pozdravem,

Zuzana Rajnišová  
tel: +420 608 658 589

On 11.3.2014 08:30, [e-UtilityReport@hrdlicka.cz](mailto:e-UtilityReport@hrdlicka.cz) wrote:

Dobrý den,  
žádám o vyjádření k existenci technického zařízení.

V připojeném souboru zasílám:  
požadované přílohy,  
formulář žádosti.

NÁZEV AKCE: OPRAVA BAROKNÍHO OPEVNĚNÍ PRAHY

DŮVOD ŽÁDOSTI: Stavební řízení / dodatečné stavební povolení

S pozdravem

GRID a spol., a.s.



Radka Prosová  
Lucemburská 1170 / 7  
130 00 Praha 3  
e-mail: [info@grid.cz](mailto:info@grid.cz)

(Žádost zaslána prostřednictvím služby e-UtilityReport. Pokud chcete reagovat, nepoužívejte tlačítko Odpovědět. Kontakt na žadatele naleznete výše v e-mailu, kontakt na provozovatele služby: [info@mawis.eu](mailto:info@mawis.eu))

Zuzana Rajnišová  
obchodní zástupce společnosti Spoje.net s. r. o.  
[zuzana.rajnisova@spoje.net](mailto:zuzana.rajnisova@spoje.net)  
tel: +420 608 658 589



Správa železniční dopravní cesty

Správa železniční dopravní cesty, státní organizace

Oblastní ředitelství Praha

Partyzánská 24, 170 00 Praha 7

26.3.2014  
2014  
Vydáno dne

VÁŠ DOPIS ZN.:

ZE DNE:

NAŠE ZN. (č.j.): 9437 /2014-OŘ PHA-OPS-3105-MOP(I)-716/An

UKLÁDACÍ ZN.:

SKART. ZN.-LH.:

POČ. LISTŮ: 1

POČ. PŘÍLOH: 0

POČ. LISTŮ PŘ.: 0

VYŘIZUJE: Ing. Andělová

TEL.: 9722 24836, 601 367 922

FAX: 9722 24815

E-MAIL: [andelova@szdc.cz](mailto:andelova@szdc.cz)

DATUM: 21.3.2014

**GRID a spol., a.s.**  
**Lucemburská 1170/7**  
**130 00 Praha 3**


**Věc: Vyjádření k inženýrským sítím**

Správa železniční dopravní cesty, státní organizace ( dále jen SŽDC, s.o. ) zastoupená Oblastním ředitelstvím Praha ( dále jen OŘ Praha ) k Vaší žádosti o vyjádření k výskytu inženýrských sítí k akci „ **Oprava barokního opevnění Prahy**“, Praha 1, ul. U Bruských kasáren, nábřeží Edvarda Beneše – k.ú. Hradčany, k.ú. Holešovice sděluje:

Zájmová oblast se nachází **zcela mimo ochranné pásmo** dráhy provozované SŽDC, s.o. a **zcela mimo pozemky v majetku SŽDC, s.o.** V místě stavby se nenacházejí inženýrské sítě a zařízení v majetku SŽDC, s.o.

SŽDC, s.o. nemá dále námitek proti provedení výše uvedené stavby v rozsahu a místě dle předložené dokumentace stavby. Není nutno nás dále obesílat v záležitostech týkajících se této stavby.

Libor Škvára  
náměstek ředitele pro techniku  
Oblastní ředitelství Praha

  
Správa železniční dopravní cesty,  
státní organizace  
Oblastní ředitelství Praha  
Partyzánská 24, 170 00 Praha 7  
IČ: 70994234, DIČ: CZ70994234  
(701)

Doručovací adresa: Správa železniční dopravní cesty, státní organizace  
Oblastní ředitelství Praha, Partyzánská 24, 170 00 Praha 7

Obchodní firma: Správa železniční dopravní cesty, státní organizace


Sídlo: Praha 1, Nové Město, Dlážděná 1003/7, PSČ 110 00

Zápis v obchodním rejstříku: Městský soud v Praze, oddíl A, vložka 48384

IČ: 709 94 234

DIČ: CZ 709 94 234

[www.szdc.cz](http://www.szdc.cz)

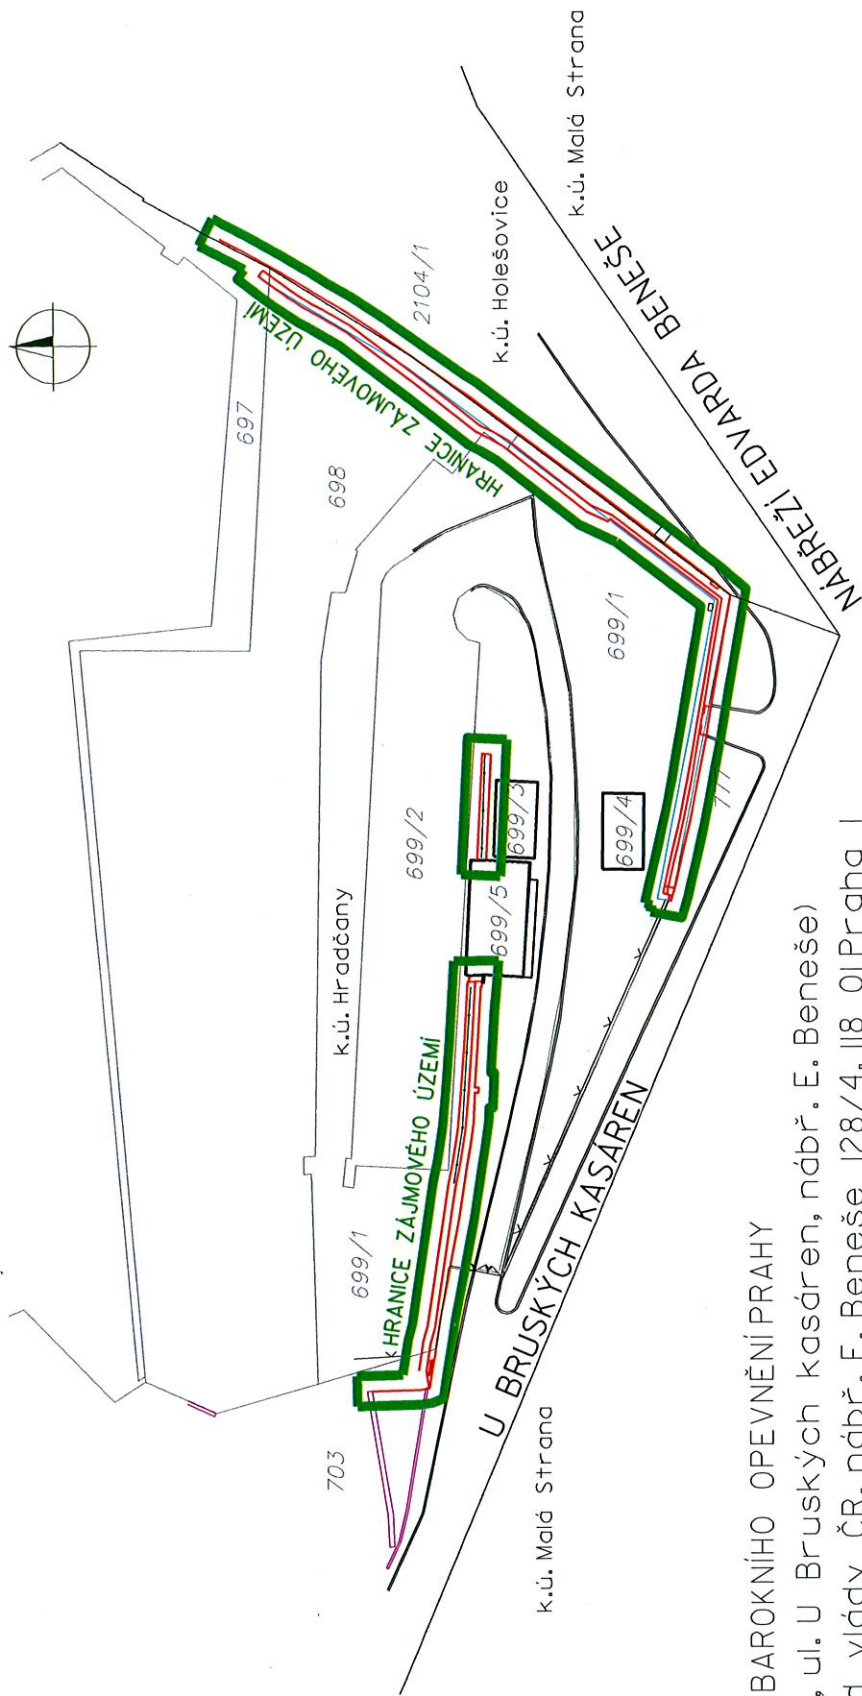

Akce: OPRAVA BAROKNÍHO OPEVNĚNÍ PRAHY

(Praha I, ul. U Bruských kasáren, nábr. E. Beneše)

Investor: Úřad vlády ČR, nábr. E. Beneše 128/4, 118 01 Praha I

Žadatel: GRID a spol., a.s., Lucemburská 1170/7, 130 00 Praha 3

DOJEDNÁNO  
 J. SZDC-OR PRAHA  
 č.j. 9494/2014 - PR PRA - ORS - 3105 - MOP (I) - 416/1A1  
 z čtu 21.3.2014




**KOLEKTORY PRAHA, a.s.**  
 Praha 9, Peřlova 341/3, tel.: 272 184 111  
 e-mail: vyjadreni@kolektory.cz  
 V uvedeném prostoru stavby ani v jejím bezprostředním okolí se nenachází žádná zařízení v našem majetku nebo ve správě.  
 Toto vyjádření je platné 1 rok.  
 Dne 12.3.2014 Podpis: [Signature]

**Ministerstvo vnitra ČR**  
 V zakresleném staveništi se nenachází žádný sdělovací kabel MV.  
 Nemáme námitek proti realizaci stavby.  
 Platnost tohoto vyjádření je 1 rok.  
 Datum 12.3.2014 Podpis: [Signature]

V uvedené oblasti *nejsou* sítě TSK 7100 (oddělení provozu telematických systémů)  
 Nemáme námitek proti realizaci stavby  
 V Praze .....  
 Podpis ..... 12.-03-2014 /403  
 Toto vyjádření platí 1 rok

**ČD-Telematika**  
 ČD Telematika a.s.  
 Pověřená ČD a.s. k vyjednávání k zařízením v majetku ČD a.s. a SŽDC a.o.  
 V zájmovém území se nenachází sdělovací kabely v majetku Českých drah a.s., Správy železniční dopravní cesty s.o. nebo ČD-Telematiky a.s.  
 Datum: 13.3.2014 Podpis: [Signature] PHA  
 Toto vyjádření platí 1 měsíc ode dne vydání.

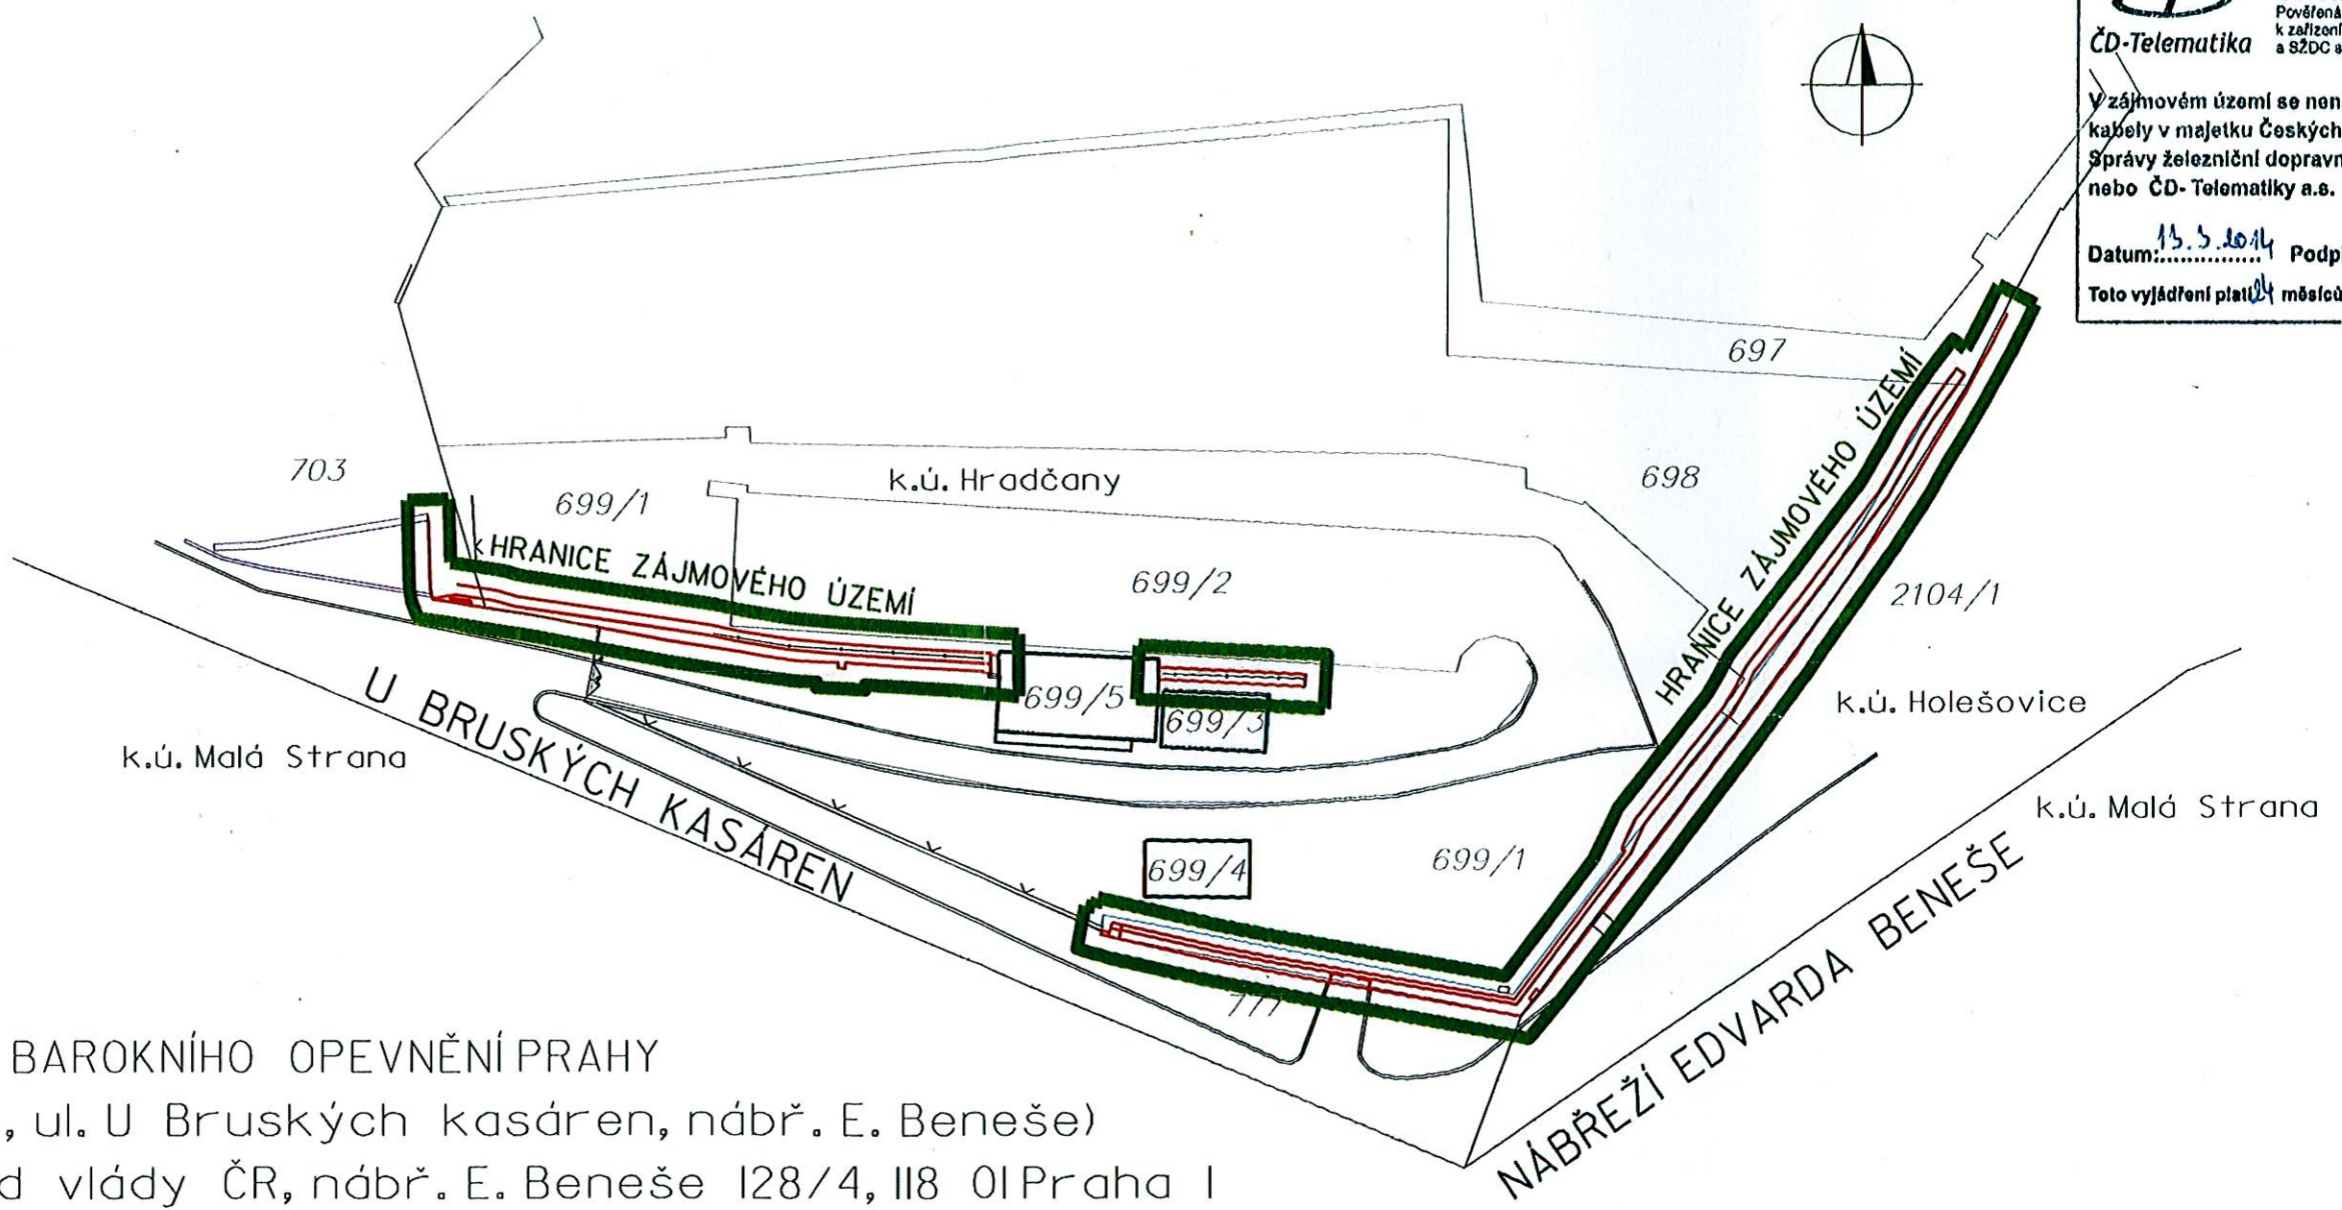

Akce: OPRAVA BAROKNÍHO OPEVNĚNÍ PRAHY  
 (Praha I, ul. U Brusky kasáren, nábr. E. Beneše)  
 Investor: Úřad vlády ČR, nábr. E. Beneše 128/4, 118 01 Praha 1  
 Žadatel: GRID a spol., a.s., Lucemburská 1170/7, 130 00 Praha 3

PROJEDNÁNO  
 U SŽDC-OR PRAHA  
 č.j. 9434/2014-OR PHA-OPS-3105-MOP (I)-416 1AN  
 ze dne 21.3.2014

**PRAŽSKÁ TEPLÁRENSKÁ a.s.**  
 170 00 Praha 7, Parýžská 1/7 2  
 V zakreslené situaci se nenacházejí topelné sítě a tepelná zařízení ve správě PT a.s.  
 Nemáme námitek proti realizaci akce.  
 Platnost tohoto vyjádření je 1 rok.  
 č.j.: 450/2014  
 Datum: 13.3.2014 Podpis: [Signature]

Dopravní podnik hl. m. Prahy  
 akciová společnost  
 190 22 Praha 9, Sokolovská 217/42  
 jednotka Dopravní cesta Tramvaje  
 KABELOVÁ SÍŤ - odd. Správa napájení TT  
 Zájmové území se DOTÝKÁ našich sítí. Při dodržení ČSN 73 6005 nemáme námitek. Případné poškození našeho zařízení hradí investor nebo stavbu provádějící organizace.  
 V Praze dne  
 Platnost vyjádření 1 rok 12-03-2014  
 č.j. 373/15 jedlíček  
 Toto vyjádření nenahrazuje stanovisko Svodné komise D.