




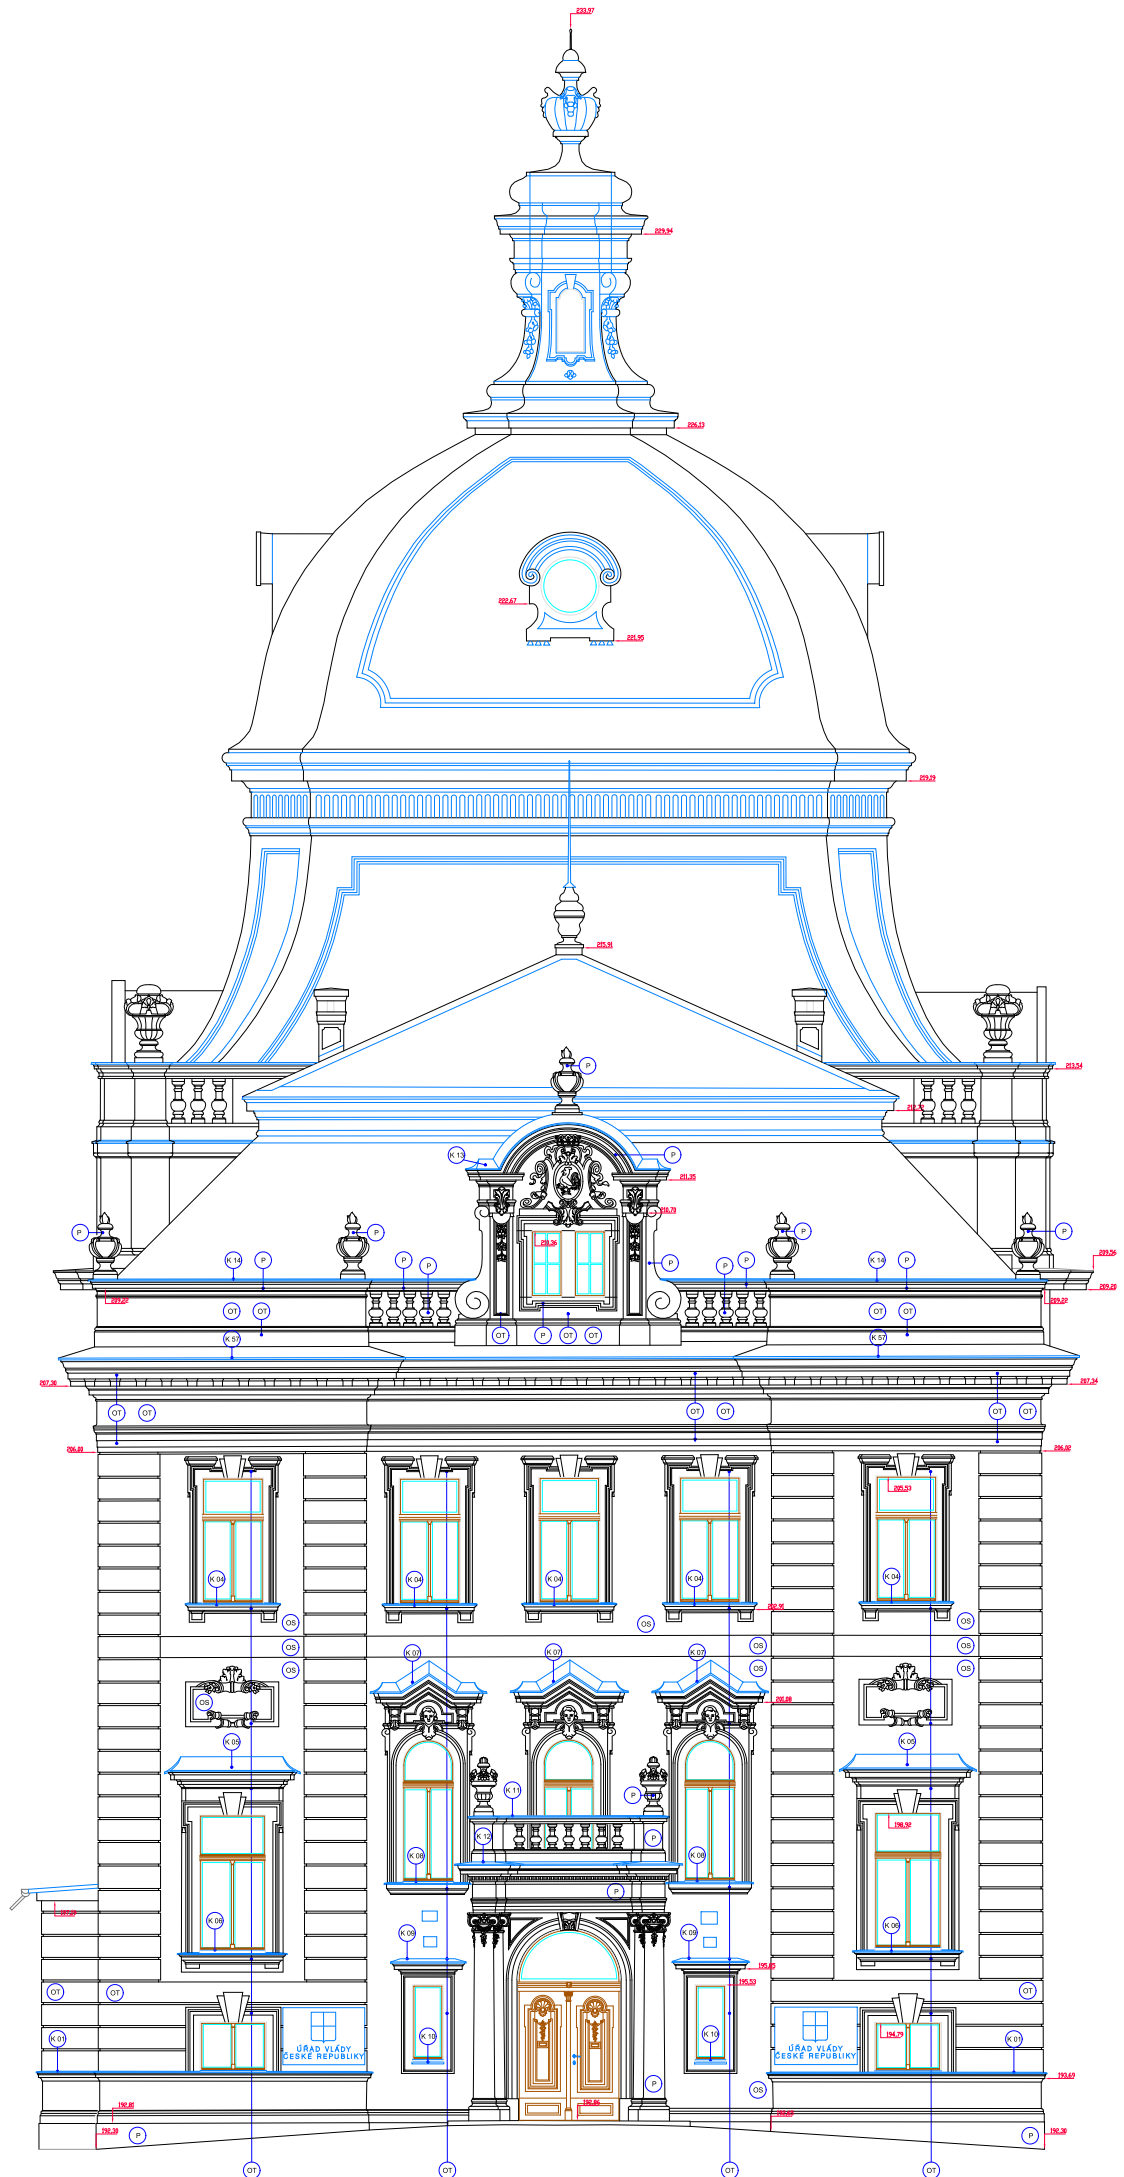

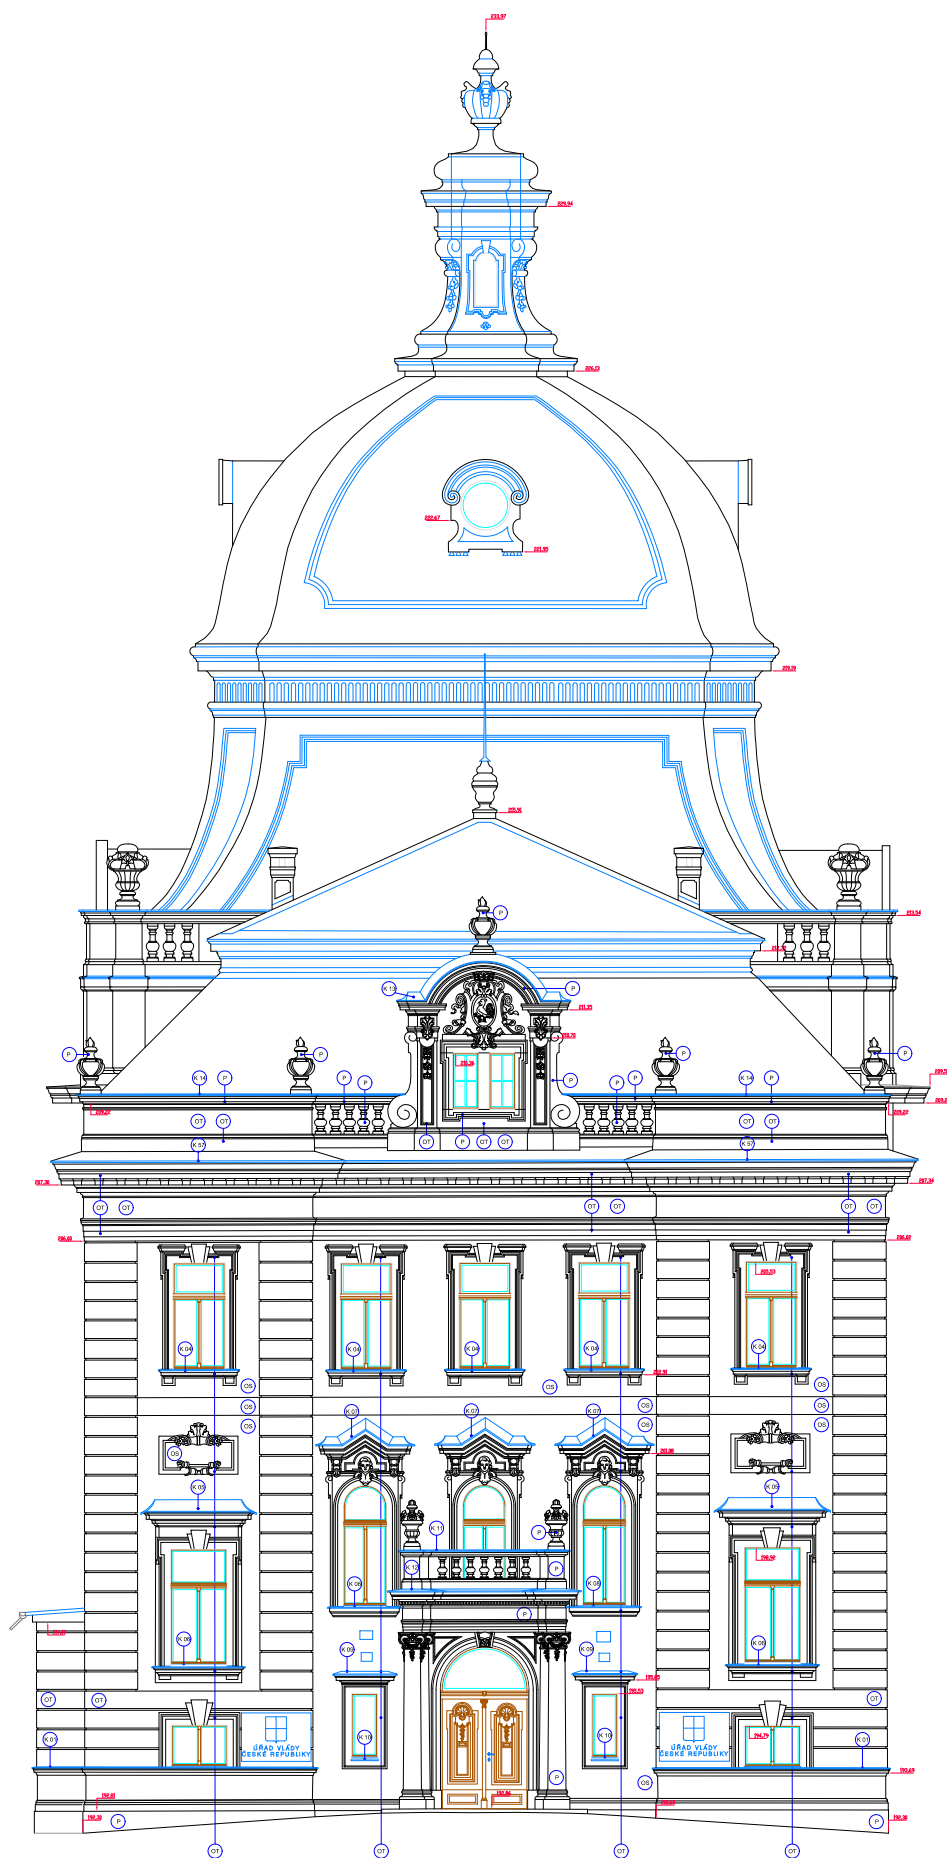

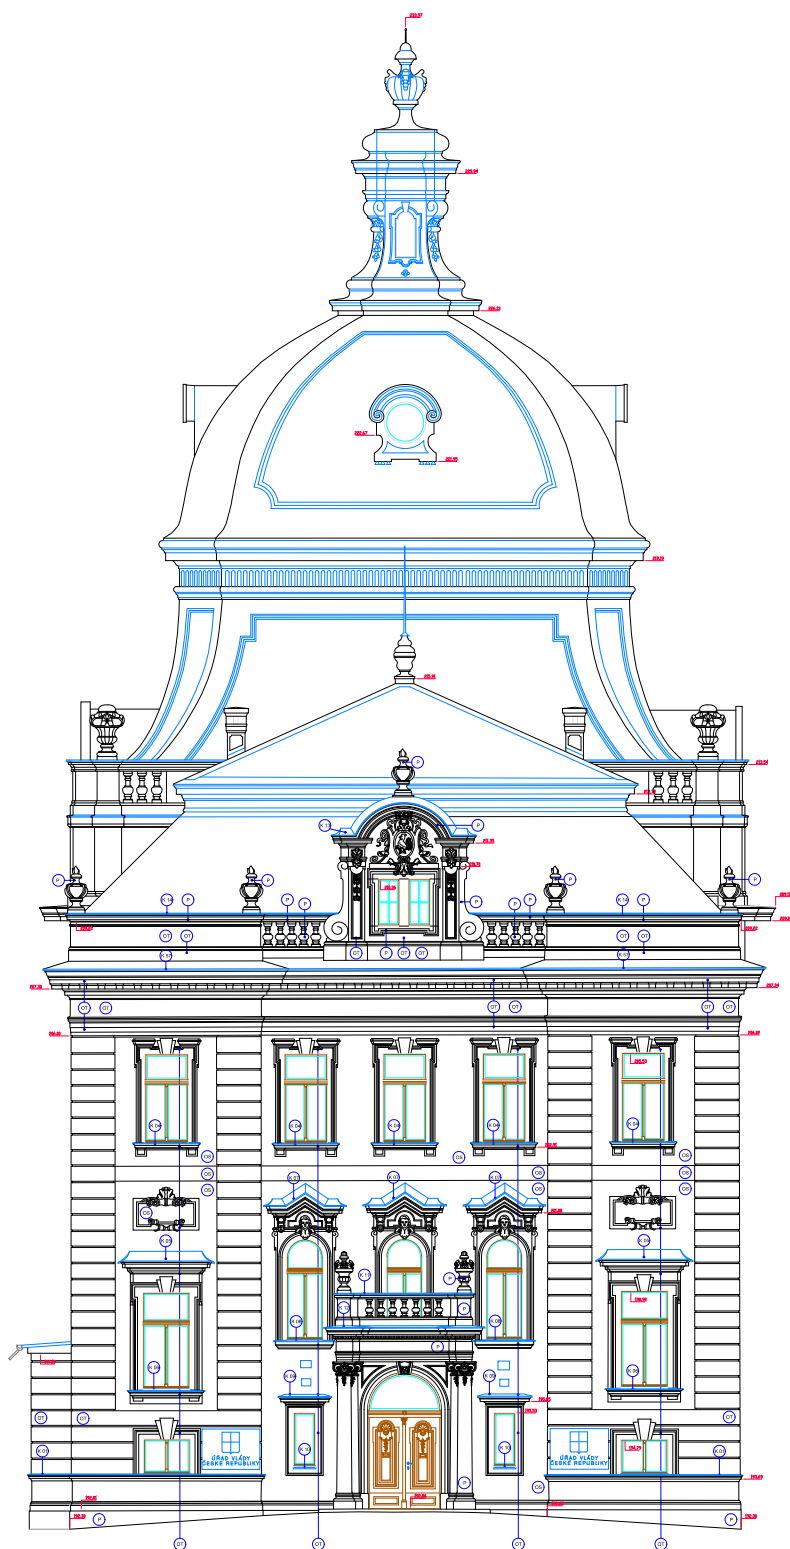


LEGENDA MATERIÁLŮ

- KAMENNÉ PRVKY - pískovec - bez opravy
- KLEMPÍŘSKÉ PRVKY - litanzinek
- BAREVNÝ NÁTIR - okr svítlý
- BAREVNÝ NÁTIR - okr tmavý (zlatý)

POZNÁMKA

1. VÝPLNÍ OTVORŮ, STŘECHA A JEJÍ ČÁSTI VĚTŠIN KLEMPÍŘSKÝCH PRVKŮ NEJSOU SOUČÁSTÍ OPRAV FASÁD
2. KAMENNÉ PRVKY Z PÍSKOVCE NEJSOU SOUČÁSTÍ OPRAV FASÁD
3. BUDOU OPRAVENY VYBRANÉ POŠKOZENÉ KLEMPÍŘSKÉ PRVKY A PRVKY POŠKOZENÉ V PRŮBĚHU REKONSTRUKCE FASÁD.
4. NEDILNOU SOUČÁSTÍ NÁVRHU JE PŘÍLOHA Ě2 (TÉTO PROJEKTOVÉ DOKUMENTACE) - BAREVNÝ OŠETŘENÍ FASÁD,

ČÍSLOVÁNÍ POHLEDŮ

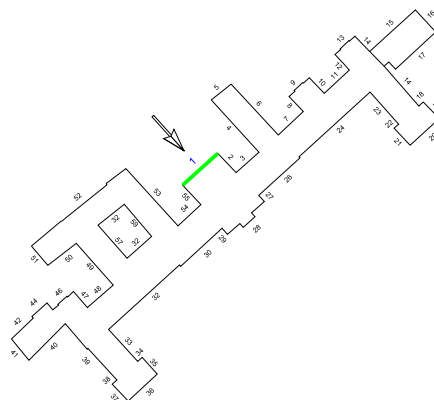

HLAVNÍ INŽENÝR PROJEKTU

ING. JOSEF CHMELKA

Ing. Josef Chmelka

PROJEKTOVÝ ATELIER SÚPR

NA POŘÍČÍ 30, 110 00 PRAHA 1

TEL: 221732960-3, 221732965-6

FAX: 221732960

MOB: 603416125

e-mail: chmelka@chmelka-supr.cz

PROJEKTANT / PROJEKTOVÝ MANAŽER

ISI, spol. s r.o.

MOB:

603412151

DATA ZPRACOVÁNÍ:

www.isi.cz

VEŠKERÁ PRÁVA VYHRAZENA. ŠÍŘENÍ NEBO REPRODUKOVÁNÍ BEZ

PÍSEMNÉHO SOUHLASU AUTORA JE ZAKÁZANO.

INVESTOR

Česká republika - Úřad vlády ČR
Nábřeží Edvarda Beneše 4/128, Praha 1, 118 01

PROJEKT

OPRAVA FASÁD ÚŘADU VLÁDY ČR

Nábřeží Edvarda Beneše 4/128, Praha 1, 118 01

HLAVNÍ ARCHITEKT PROJEKTU

AUTORSKÝ / PROJEKTOVÝ TÝM

ING. ARCH. ORLÍN ILINČEV

ING. ARCH. HANA SMRŽOVÁ

LUCIE KARKOŠKOVÁ

OBSAH

POHLED 1

DATUM

05/2008

STUPEŇ DOK, DSP

PROFESE

STAVEBNÍ

ČÍSLO ZAK. S 1584

ČÍSLO PŘÍLOHY

MÉRITKO 1:100

3