




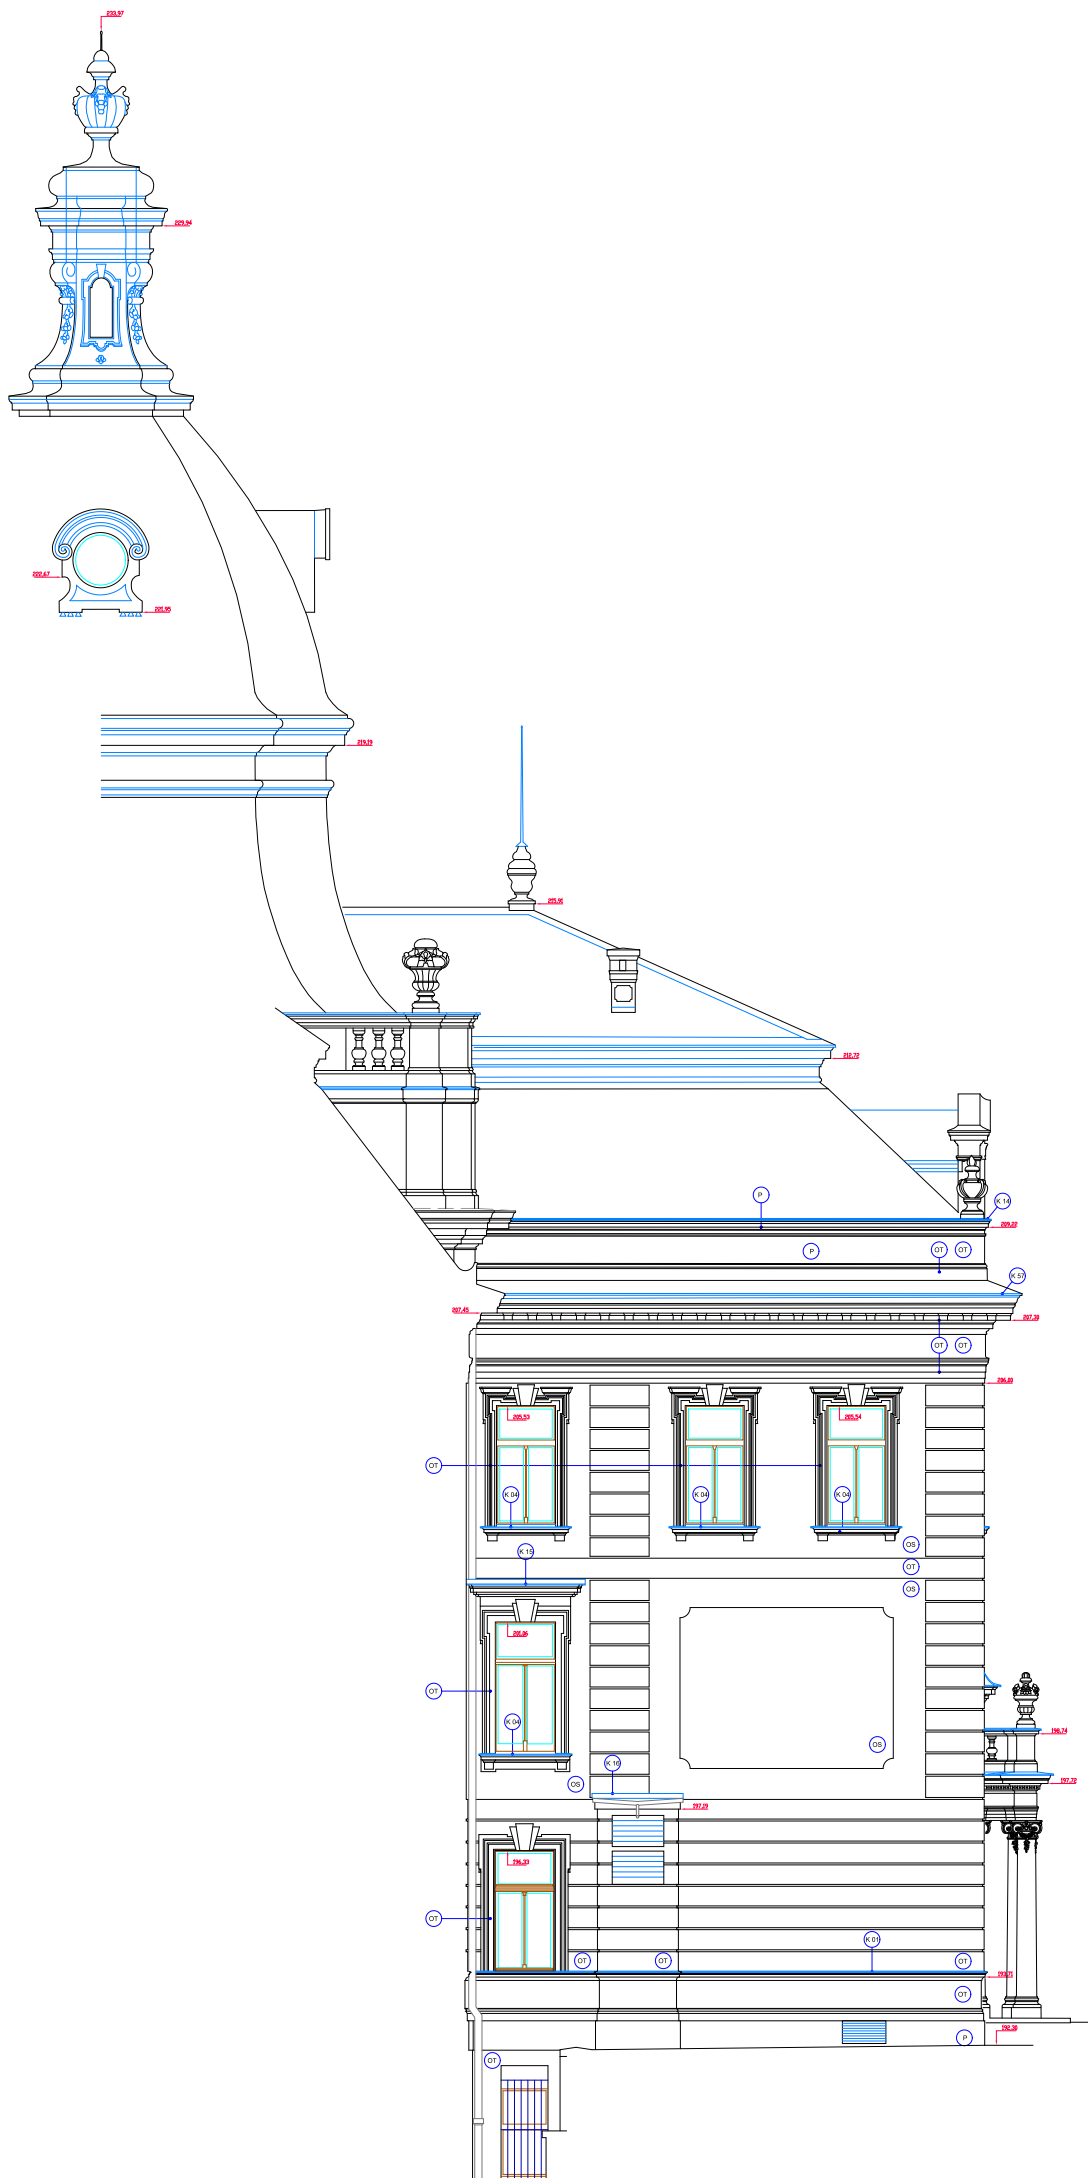

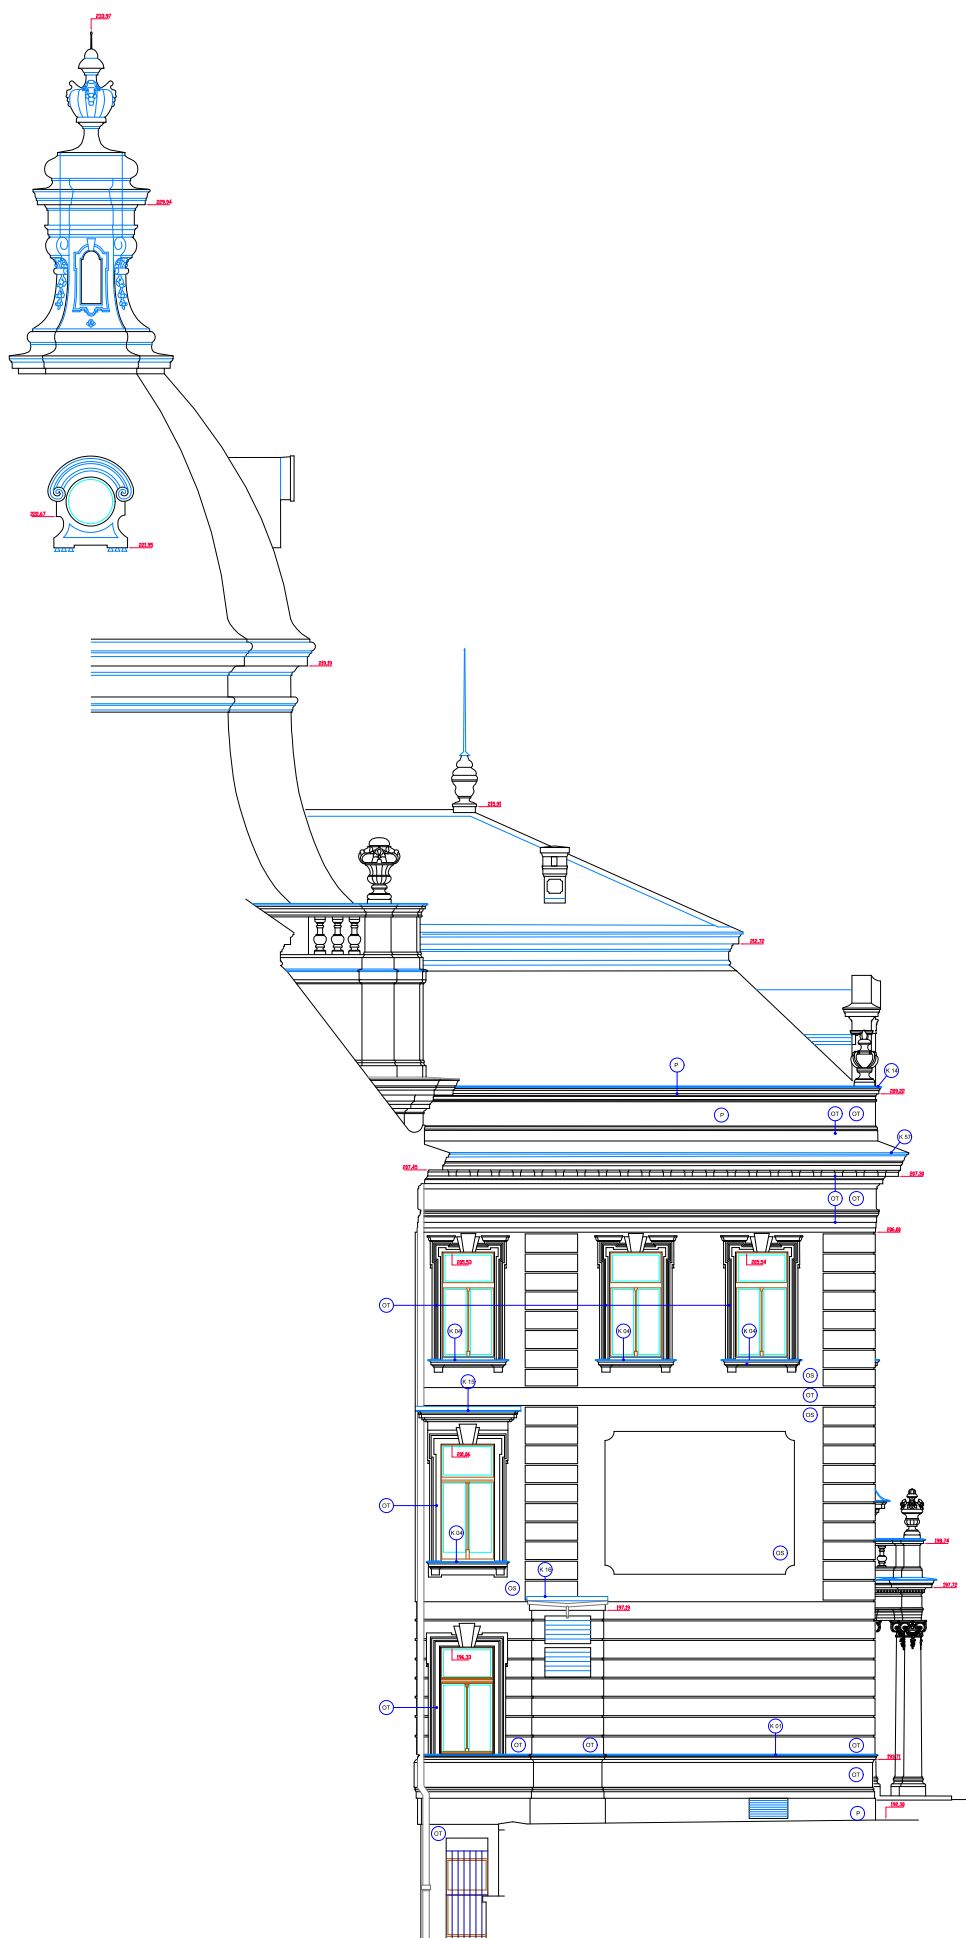

 


- 0 KAMENNÉ PRVKY - pískovec - bez opravy
- 1 KLEPIŠŤSKÉ PRVKY - žltanžinek
- 02 BAREVNÝ NÁTIR - okr svetlý
- 03 BAREVNÝ NÁTIR - okr tmavý (zlatý)

POZNÁMKA

1. VÝPLNĚ OTVORŮ, STŘECHA A JEJÍ ČÁSTI VEŠTÍNÍ KLEMPÍŘSKÝCH PRVKŮ NEJSOU SOUČÁSTÍ OPRAV FASÁD
2. KAMENNÉ PRVKY Z PÍSKOVCE NEJSOU SOUČÁSTÍ OPRAV FASÁD
3. BUDOŮ OPRAVENY VYBRANÉ POŠKOZENÉ KLEMPÍŘSKÉ PRVKY A PRVKY POŠKOZENÉ V PRŮBĚHU REKONSTRUKCE FASÁD.
4. NEDÍLOU SOUČÁSTÍ NÁVRHU JE PŮLOHA Ě.2 (TÉTO PROJEKTOVÉ DOKUMENTACE) - BĚVNÉ ODEŠNÍ FASÁD.

ĚÍSLOVÁNÍ POHLEDŮ

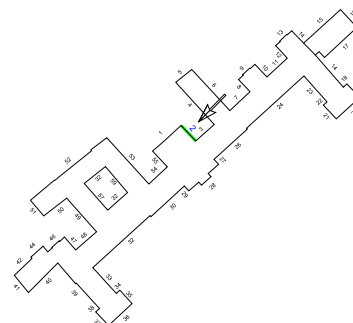

Hlavní inženýr projektu

ING. JOSEF CHMELKA

Ing. Josef Chmelka

PROJEKTOVÝ ATELIÉR SÚPR
NA PORČÍ 30, 110 00 PRAHA 1
TEL: 221732960-3, 221732965-6
FAX: 221732960
MOB: 603416125
e-mail: chmelka@chmelka-supr.cz

PROJEKTANT / PROJEKTOVÝ MANAŽER

ISI, spol. s r.o.

MOB.: 603 12151
INTERNET: www.isl.cz
TEL.: 224 00852
KANCELÁŘ
LUMÍROVA 21
PŘEDNÍ NĚBO REPRODUKOVÁNÍ BEZ
PŘEDNÍHO SOHLASU AUTORA JELIŽ JE TO NEPŘÍMÉ

INVESTOR Česká republika - Úřad vlády ČR
Národní Eduarda Beneše 4/128 Praha 1 118 01

PROJEKT

Hlavní architekt projekt
Autorský / projektový tým

OBSAH

DATUM	05/2008	ČÍSLO ZAK.	S 1584	MĚŘITKO	1:100	4
STUPĚŇ DOK. DSP		PROFESE	STAVEBNÍ	ČÍSLO PŘÍLOHY		