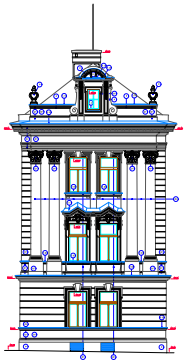

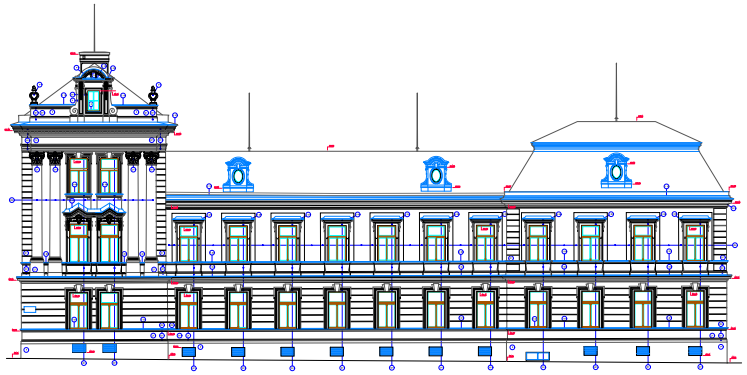

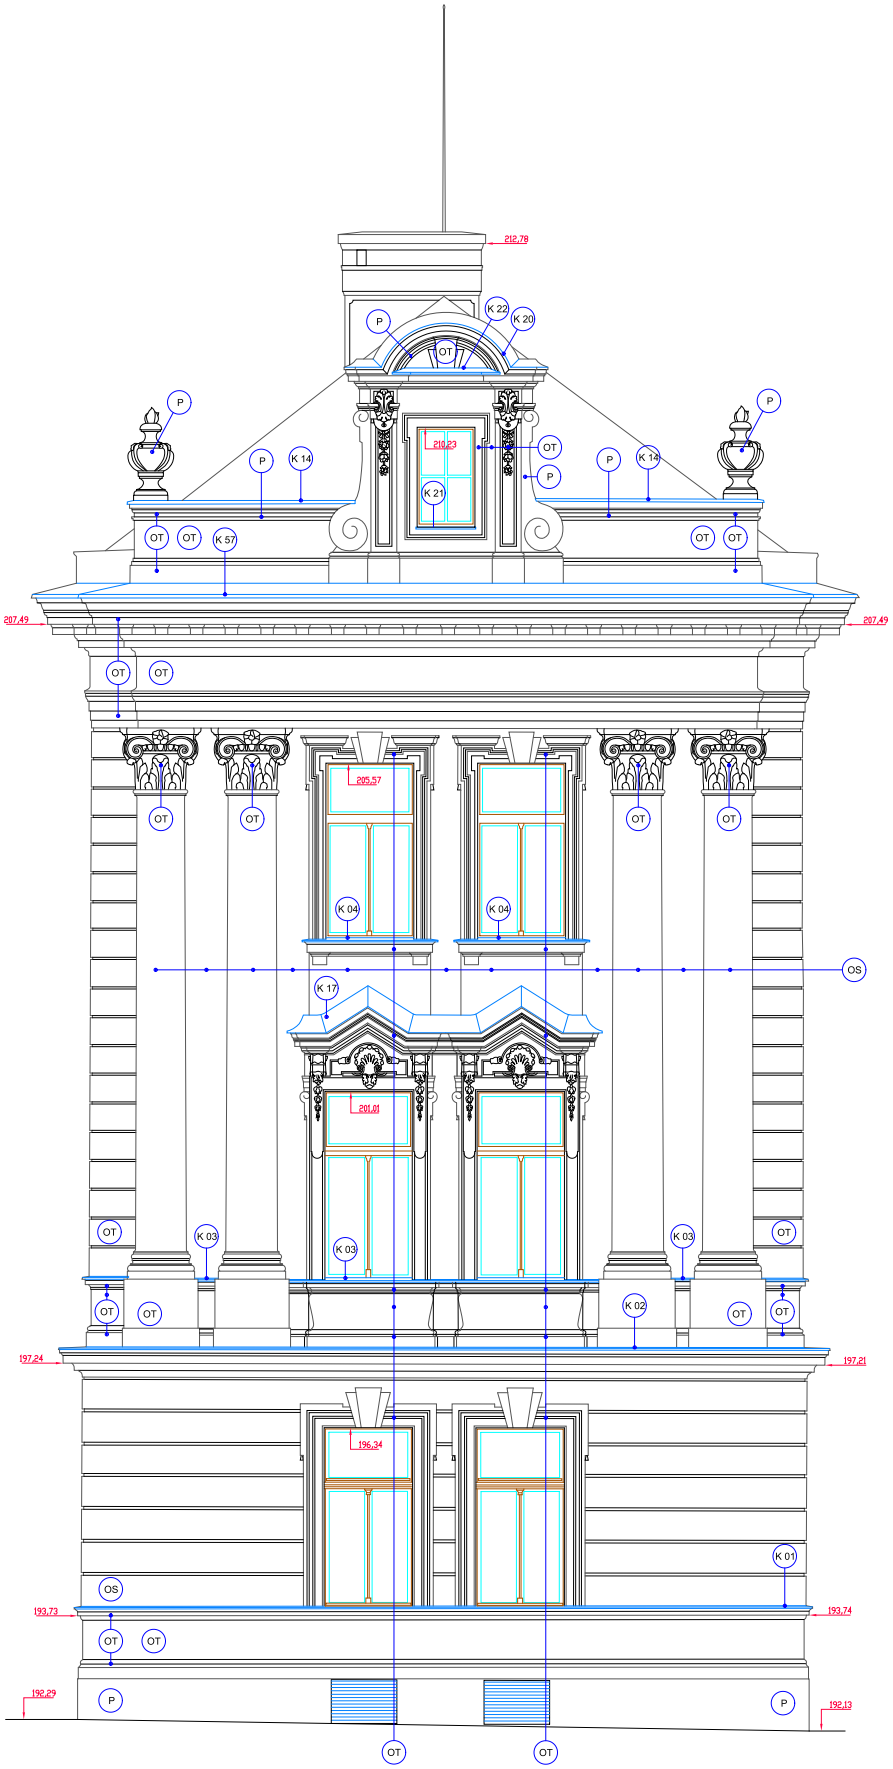
212,78
K 22
K 20
P
OT
216,23
K 21
K 14
K 57
207,49
205,57
K 04
OS
K 17
201,81
K 03
K 02
197,24
197,21
196,34
K 01
193,73
193,74
192,29
192,13

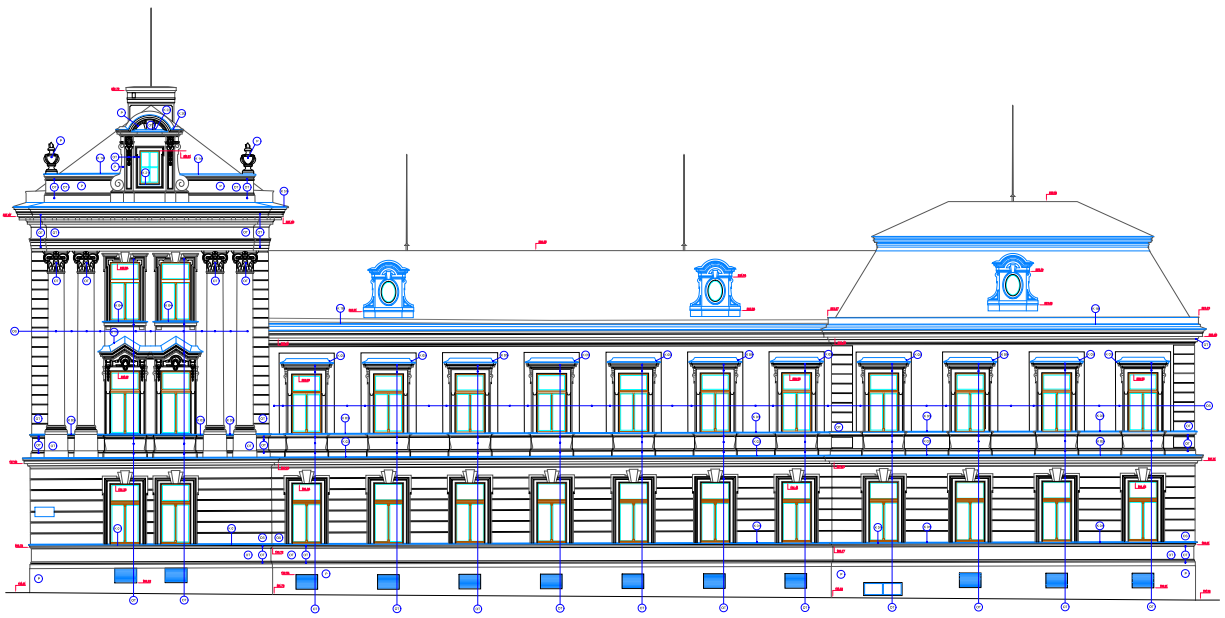

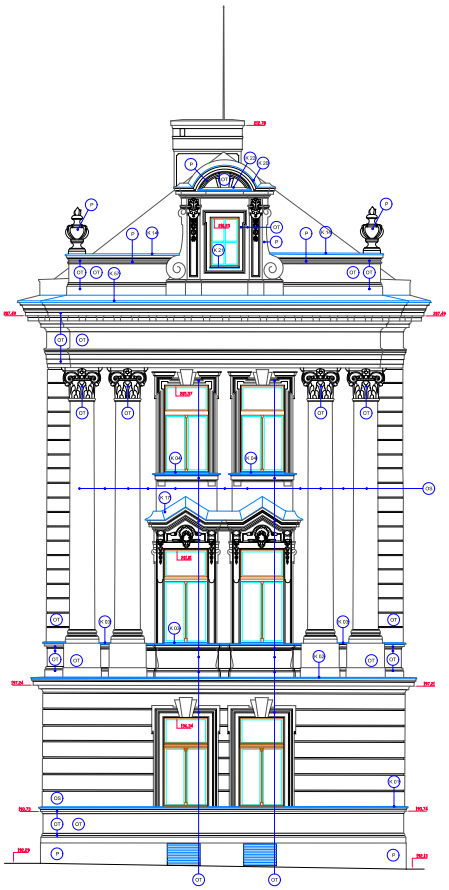

LEGENDA MATERIÁLŮ

- P KAMENNÉ PRVKY - pískovec - bez opravy
- KL KLEMPÍØSKÉ PRVKY - titanzinek
- B3 BAREVNÝ NÁTÍR - okr svitlý
- B1 BAREVNÝ NÁTÍR - okr tmavý (zlatý)

POZNÁMKA

1. VÝPLNÍ OTVORÙ, STØECHA A JEJÍ ÈÁSTI VÈETNÍ KLEMPÍØSKÝCH PRVKÙ NEJSOU SOUÈÁSTÍ OPRAV FASÁD.
2. KAMENNÉ PRVKY Z PÍSKOVCE NEJSOU SOUÈÁSTÍ OPRAV FASÁD.
3. BUDOU OPRAVENY VYBRANÉ POŠKOZENÉ KLEMPÍØSKÉ PRVKY A PRVKY POŠKOZENÉ V PRÙBÌHU REKONSTRUKCE FASÁD.
4. NEDÍLNOU SOUÈÁSTÍ NÁVRHU JE PØÍLOHA È.2 (TÉTO PROJEKTOVÉ DOKUMENTACE) - BAREVNÉ ØEŠENÍ FASÁD.

ÈÍSLOVÁNÍ POHLEDÙ

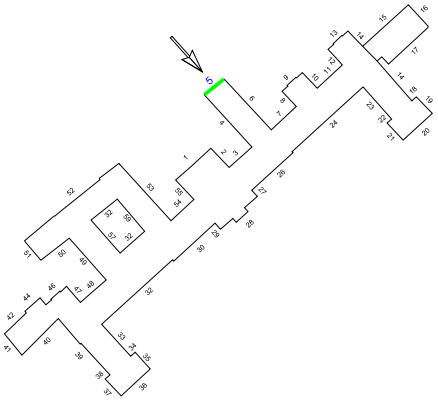

HLAVNÍ INŽENÝR PROJEKTU ING.JOSEF CHMELKA

Ing. Josef Chmelka
PROJEKTOVÝ ATELIÉR SÚPR
NA POŘÍČÍ 30, 110 00 PRAHA 1
TEL: 221732960–3, 221732965–6
FAX: 221732960
MOB: 603416125
e–mail: chmelka@chmelka–supr.cz

PROJEKTANT / PROJEKTOVÝ MANAŽER

ISI, spol. s r.o.

MOB.: 603212151
INTERNET: www.isi.cz
TEL.: 224410652
LUMÍROVA 21
128 00 PRAHA 2

VEŠKERÁ PRÁVA VYHRAZENA. ŠÍŘENÍ NEBO REPRODUKOVÁNÍ BEZ PÍSEMNÉHO SOUHLASU AUTORA JE ZAKÁZÁNO A BUDE STÍHÁNO SOUDNĚ.

INVESTOR Česká republika - Úřad vlády ČR
Nábřeží Edvarda Beneše 4/128, Praha 1, 118 01

PROJEKT OPRAVA FASÁD ÚŘADU VLÁDY ČR
Nábřeží Edvarda Beneše 4/128, Praha 1, 118 01

HLAVNÍ ARCHITEKT PROJEKTU ING.ARCH. ORLIN ILINČEV
AUTORSKÝ / PROJEKTOVÝ TÝM ING.ARCH. HANA SMRŽOVÁ
LUCIE KARKOŠKOVÁ

OBSAH POHLED 5

DATUM	05/2008	ČÍSLO ZAK.	S 1584	MĚŘÍTKO	1:100
STUPEŇ DOK.	DSP	PROFESE	STAVEBNÍ	ČÍSLO PŘÍLOHY	6

LEGENDA MATERIÁLŮ

- KAMENNÉ PRVKY - pískovec - bez opravy
- KLEMPÍŘSKÉ PRVKY - titanzinek
- BAREVNÝ NÁTĚR - okr světlý
- BAREVNÝ NÁTĚR - okr tmavý (žlutý)

POZNÁMKA

1. VÝPLNĚ OTVORŮ, STŘECHA A JEJÍ ČÁSTI VČETNĚ KLEMPÍŘSKÝCH PRVKŮ NEJSOU SOUČÁSTÍ OPRAV FASÁD.
2. KAMENNÉ PRVKY Z PÍSKOVCE NEJSOU SOUČÁSTÍ OPRAV FASÁD.
3. BUDOU OPRAVENY VYBRANÉ POŠKOZENÉ KLEMPÍŘSKÉ PRVKY A PRVKY POŠKOZENÉ V PRŮBĚHU REKONSTRUKCE FASÁD.
4. NEDÍLNOU SOUČÁSTÍ NÁVRHU JE POLOHA Č.2 (TÉTO PROJEKTOVÉ DOKUMENTACE) - BAREVNÉ ŘEŠENÍ FASÁD.

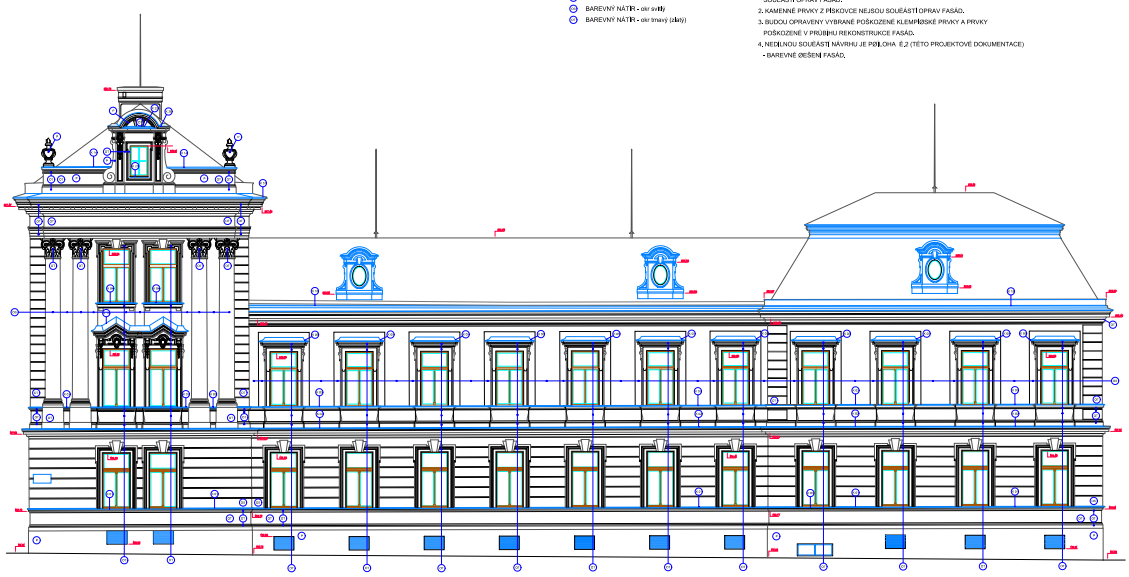

ČÍSLOVÁNÍ POHLEDŮ

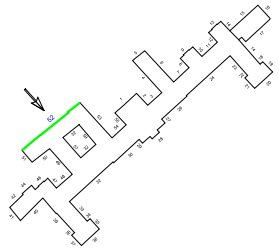

HLAVNÍ INŽENÝR PROJEKTU ING.JOSEF CHMELKA

Ing. Josef Chmelka
PROJEKTOVÝ ATELIÉR SÚPR
NA POŘÍČÍ 30, 110 00 PRAHA 1
TEL: 221732960–3, 221732965–6
FAX: 221732960
MOB: 603416125
e–mail: chmelka@chmelka–supr.cz

PROJEKTANT / PROJEKTOVÝ MANAŽER

ISI, spol. s r.o.
MOB: 602012151 TEL.: 296802652
ENGINEER: KARLOVAR
www.isi.cz LUMÍROVA 21
VEŠKERÁ PRÁVA VYHRAZENA. ŽÁDNÁ ČÁST TOHOTO PROJEKTU NESMÍ BÝT REPRODUKOVÁNA BEZ PŘEDCHOZÍHO SOUHLASU AUTORA. ALL RIGHTS RESERVED. COPYRIGHT

INVESTOR Česká republika - Úřad vlády ČR
Nábřeží Edvarda Beneše 4/128, Praha 1, 118 01

PROJEKT OPRAVA FASÁD ÚŘADU VLÁDY ČR
Nábřeží Edvarda Beneše 4/128, Praha 1, 118 01

HLAVNÍ ARCHITEKT PROJEKTU ING.ARCH. ORLIN ILINČEV
AUTORSKÝ / PROJEKTOVÝ TÝM ING.ARCH. HANA SMRŽOVÁ
LUCIE KARBOŠKOVÁ

OBSAH POHLED 52

DATUM 05/2008 ČÍSLO ZAK. S 1584 MĚŘÍTKO 1:100
STUPEŇ DOK. DSP PROFESE STAVEBNÍ ČÍSLO PŘÍLOHY 35