



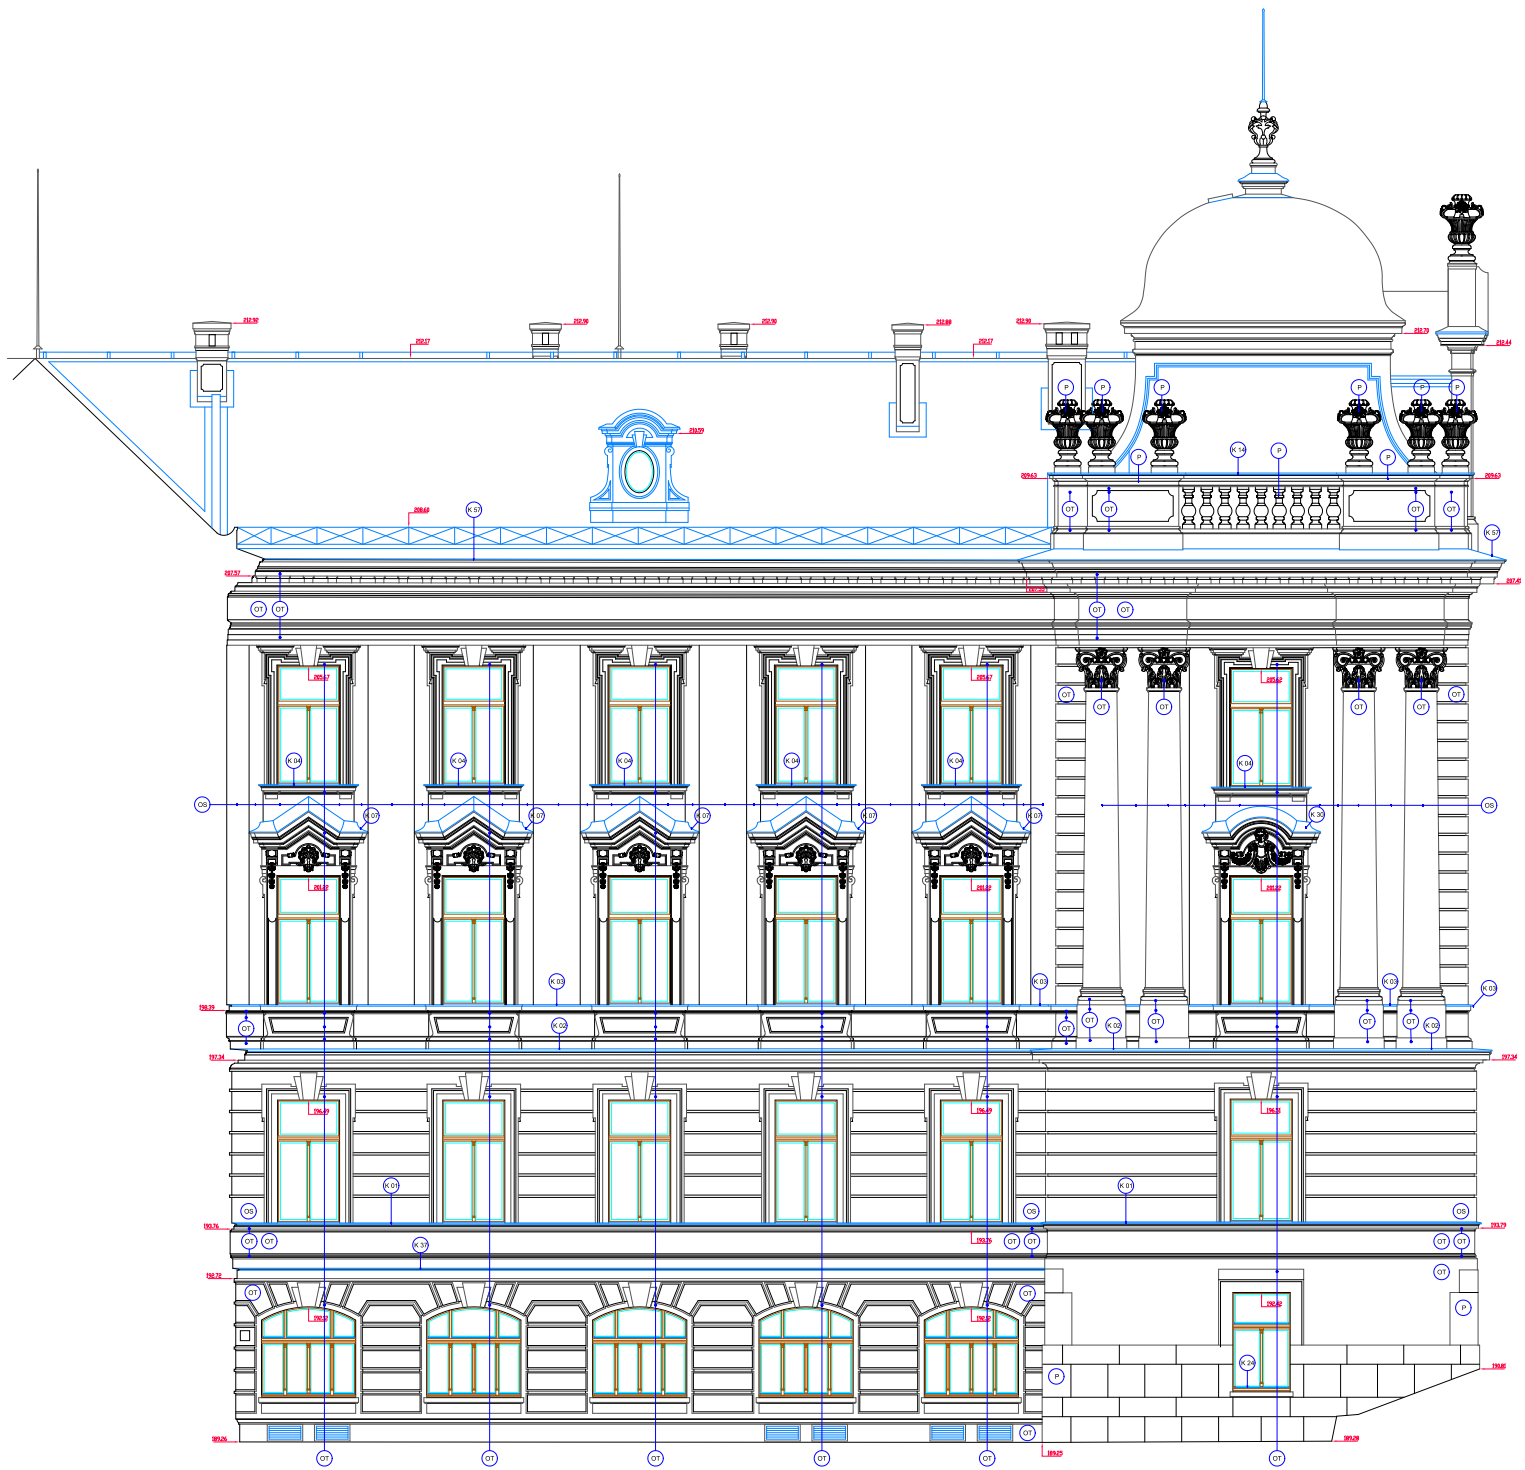


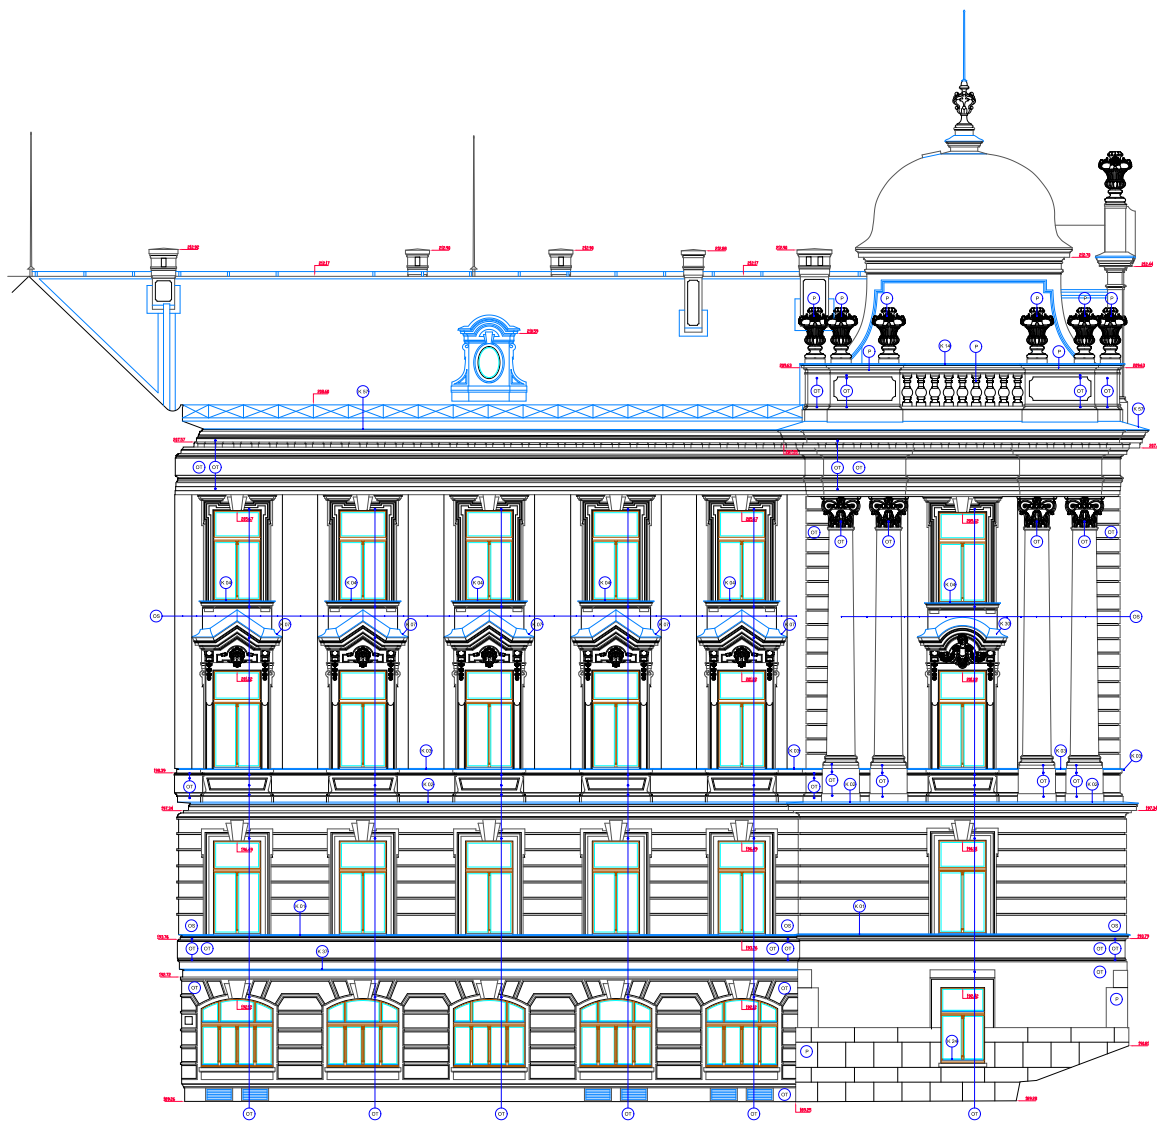

POZNÁMKA

1. VÝPLNĚ OTVORŮ, STŘECHA A JEJÍ ČÁSTI VĚŠTNI KLEMPÍŘSKÝCH PRVKŮ NEJSOU SOUČÁSTÍ OPRAV FASÁD.
2. KAMENNÉ PRVKY Z PÍSKOVCE NEJSOU SOUČÁSTÍ OPRAV FASÁD.
3. BUDOUCÍ OPRAVENÝ VYBRANÉ POŠKOZENÉ KLEMPÍŘSKÉ PRVKY A PRVKY POŠKOZENÉ V PRŮBĚHU REKONSTRUKCE FASÁD.
4. NEDŮLNÁ SOUČÁSTÍ NÁVRHU JE PŘÍLOHA E.2 (TÉTO PROJEKTOVÉ DOKUMENTACE).


- BAREVNÉ ŘEŠENÍ FASÁD.

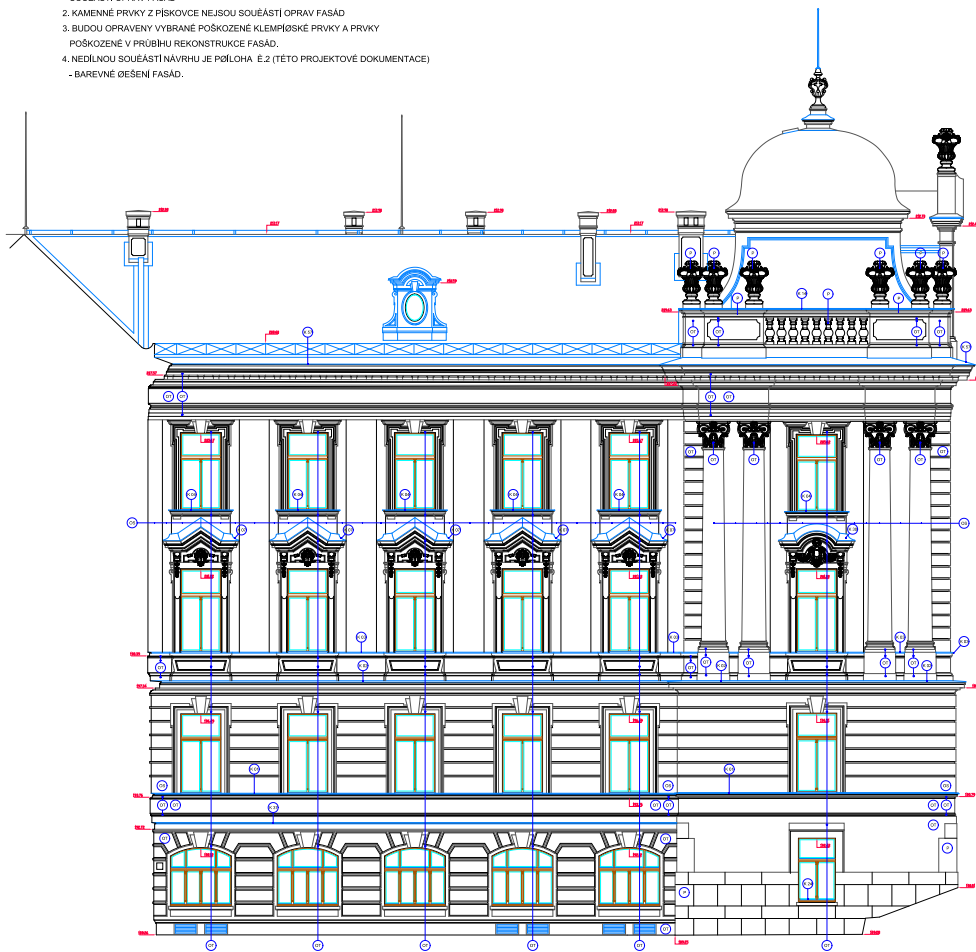

LEGENDA MATERIÁLŮ

- KAMENNÉ PRVKY - pískovec - bez opravy
- KLEMPÍŘSKÉ PRVKY - tlundnek
- BAREVNÝ NÁTIR - okr svitly
- BAREVNÝ NÁTIR - okr tmavý (zlátý)

ČÍSLOVÁNÍ POHLEDŮ

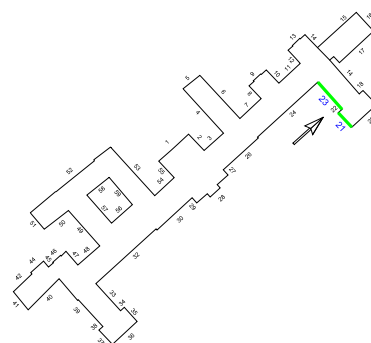

HLAVNÍ INŽENÝR PROJEKTU ING. JOSEF CHMELKA

Ing. Josef Chmelka

PROJEKTOVÝ ATELIER SÚPR
NA POŘÍČÍ 30, 110 00 PRAHA 1
TEL: 221732960-3, 221732965-6
FAX: 221732960
MOB: 603416125
e-mail: chmelka@chmelka-supr.cz

PROJEKTANT / PROJEKTOVÝ MANAŽER

ISI, spol. s r.o.

MOB: 602612151 TEL: 221732960
OFTICE: 221732960
www.isi.cz LUMÍROVA 21
VŠEOKA PRÁVA VYHRÁZENA. BĚH NEDÍ REPRODUKOVÁNÍ BEZ
PŘEDPOKLADU SOUHLASU AUTORA. JE PŘÍLOHA E.2 (TÉTO PROJEKTOVÉ DOKUMENTACE).

INVESTOR Česká republika - Úřad vlády ČR
Nábřeží Edvarda Beneše 4/126, Praha 1, 118 01

PROJEKT OPRAVA FASÁD ÚŘADU VLÁDY ČR
Nábřeží Edvarda Beneše 4/126, Praha 1, 118 01

HLAVNÍ ARCHITEKT PROJEKTU ING. ARCH. OŘLÍN TLINČEV
AUTORSKÝ / PROJEKTOVÝ TVM ING. ARCH. HANA SMRŽOVÁ
LUCIE KARKOSKOVÁ

OBSAH POHLED 21-23

DATUM 05/2008 ČÍSLO ZAK. S 1584 MĚŘÍTKO 1:100
STUPEŇ DOK. DSP PROFESÍ STAVEBNÍ ČÍSLO PŘÍLOHY 20