


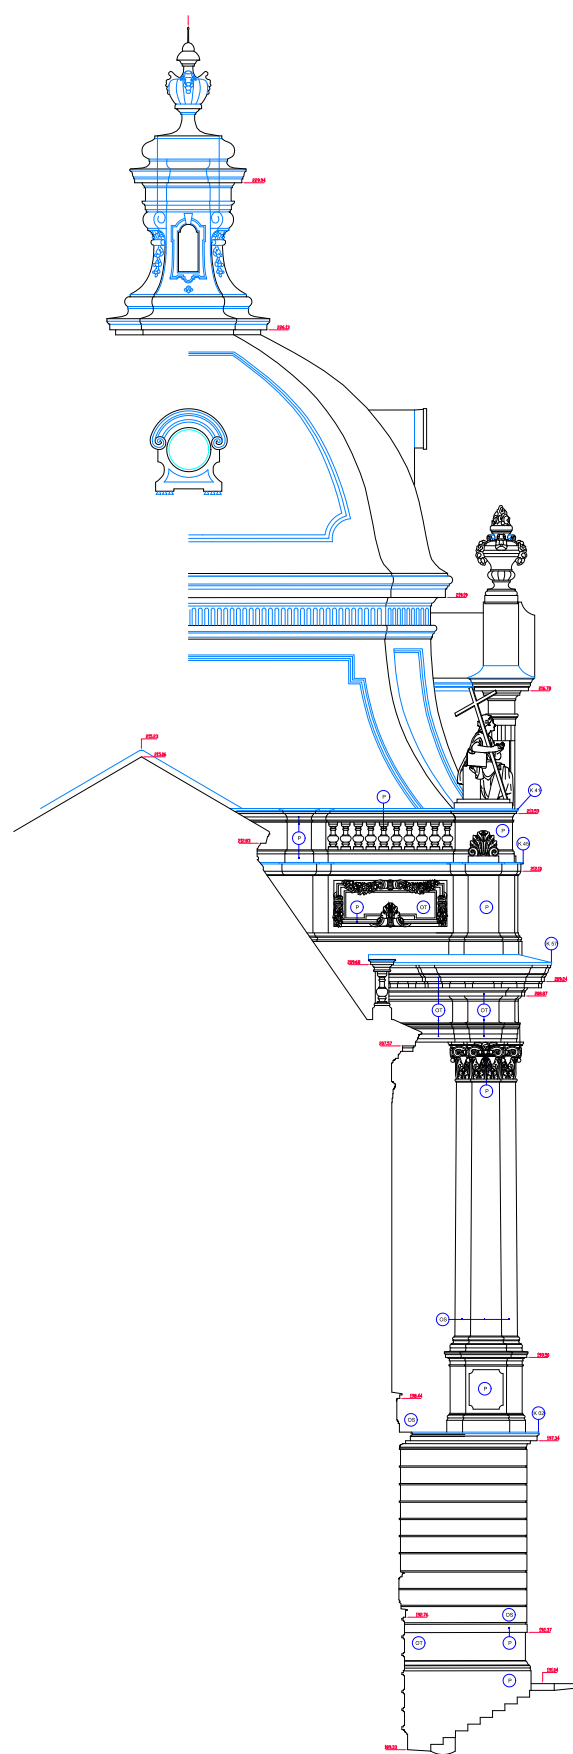
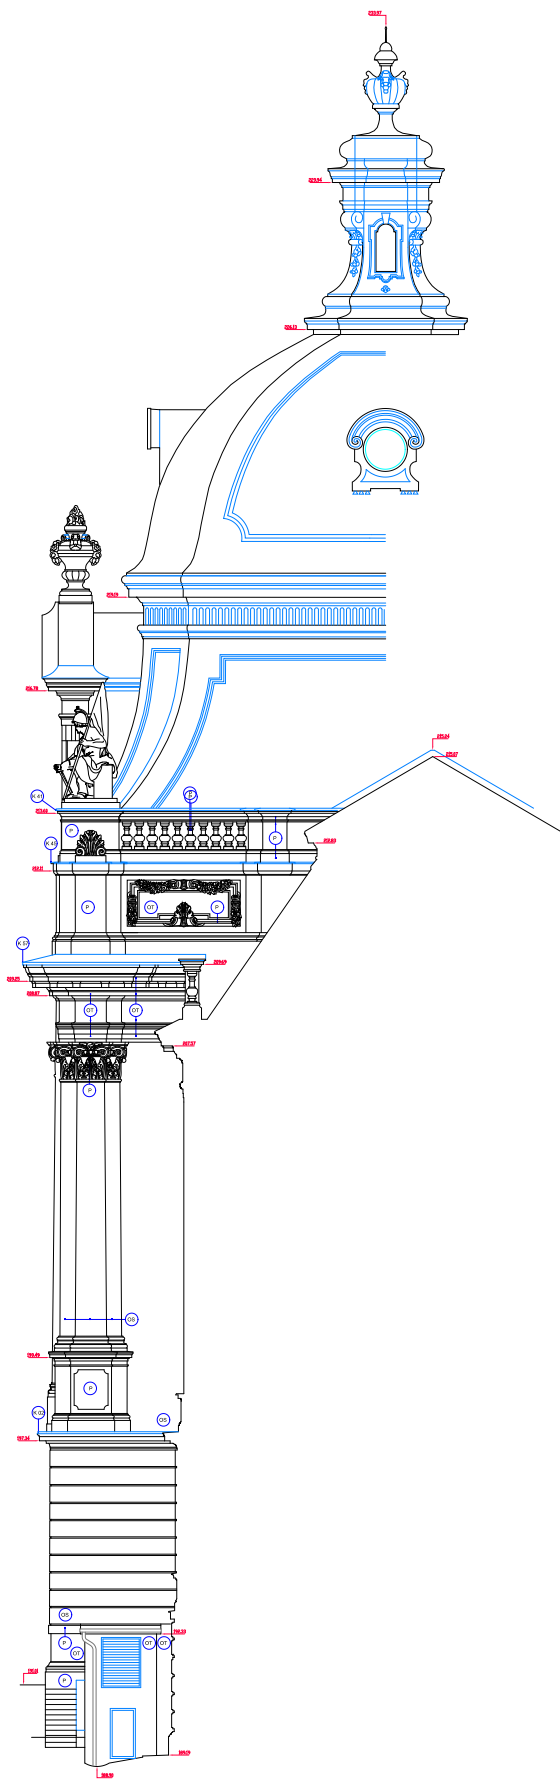


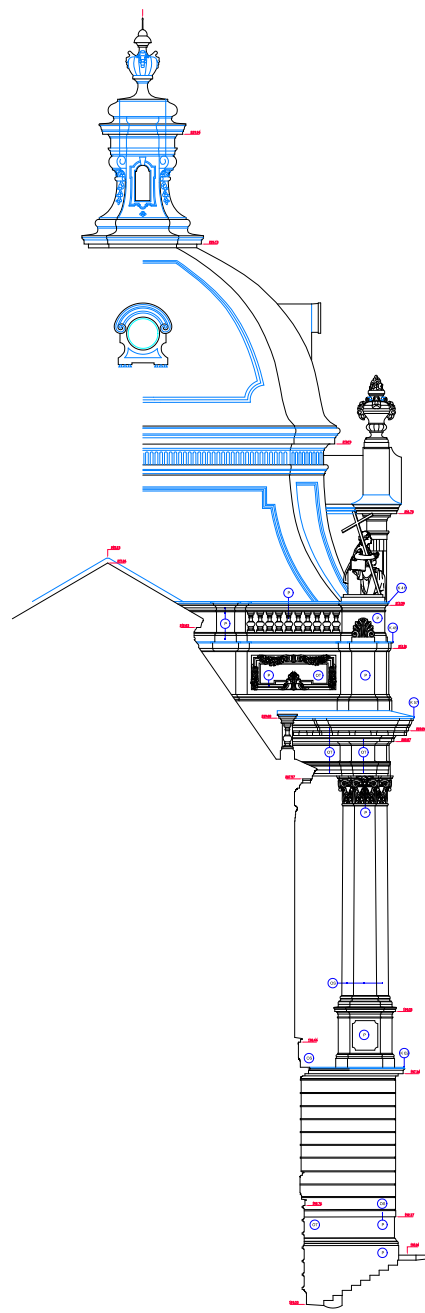

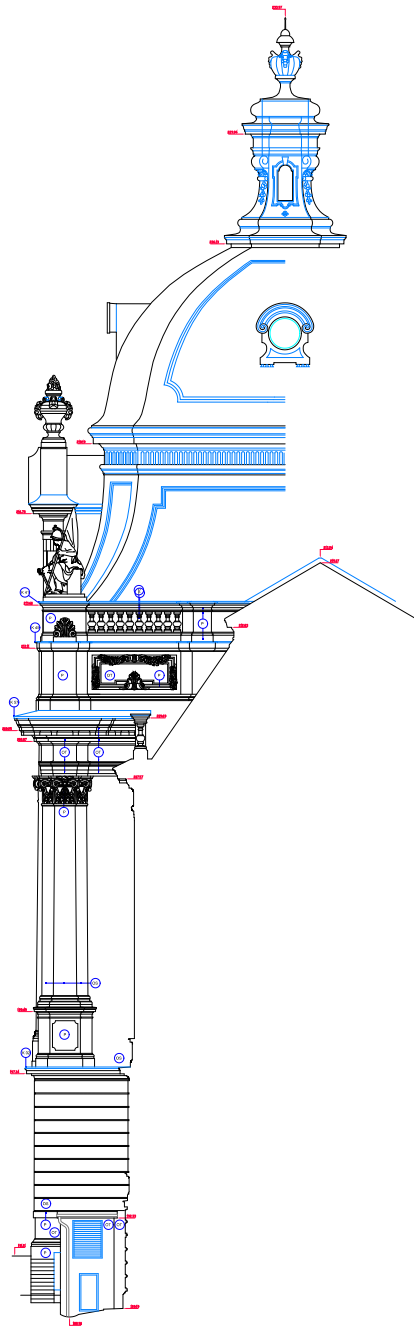

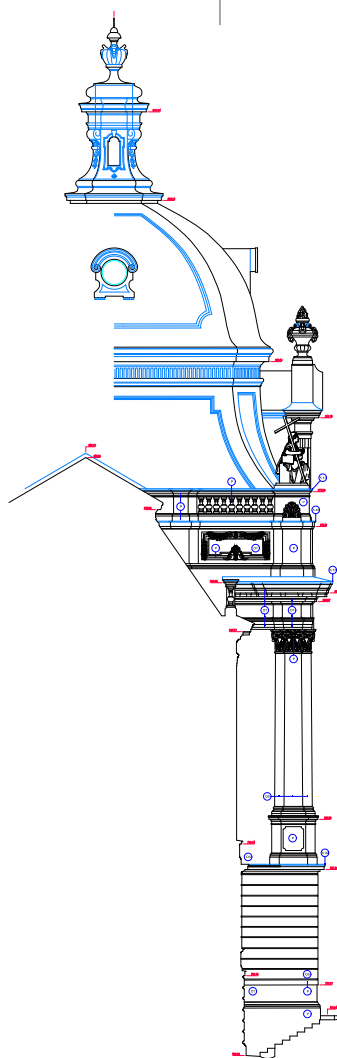

OBSAH		POHLED 27-29	
DATUM	05/2008	ČÍSLO ZAK.	S 1584
STUPEŇ DOK. DĚP	PROFESNÍ	STAVEBNÍ	ČÍSLO PŘÍLOHY
			22