



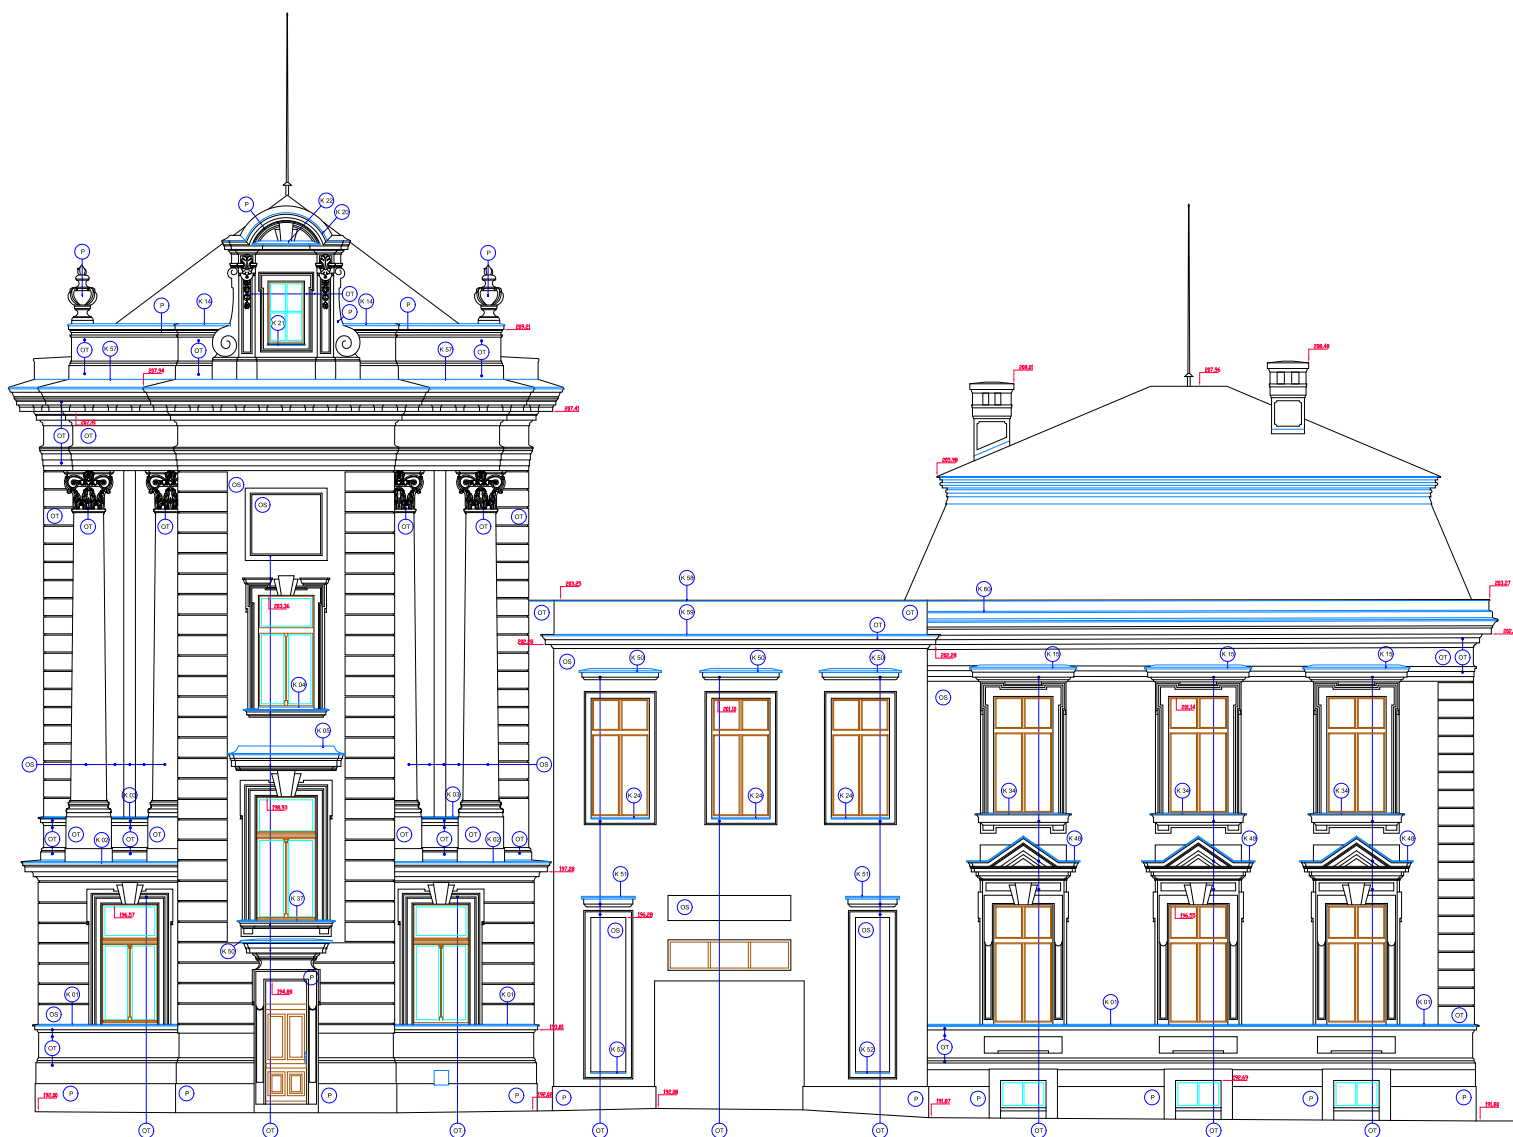

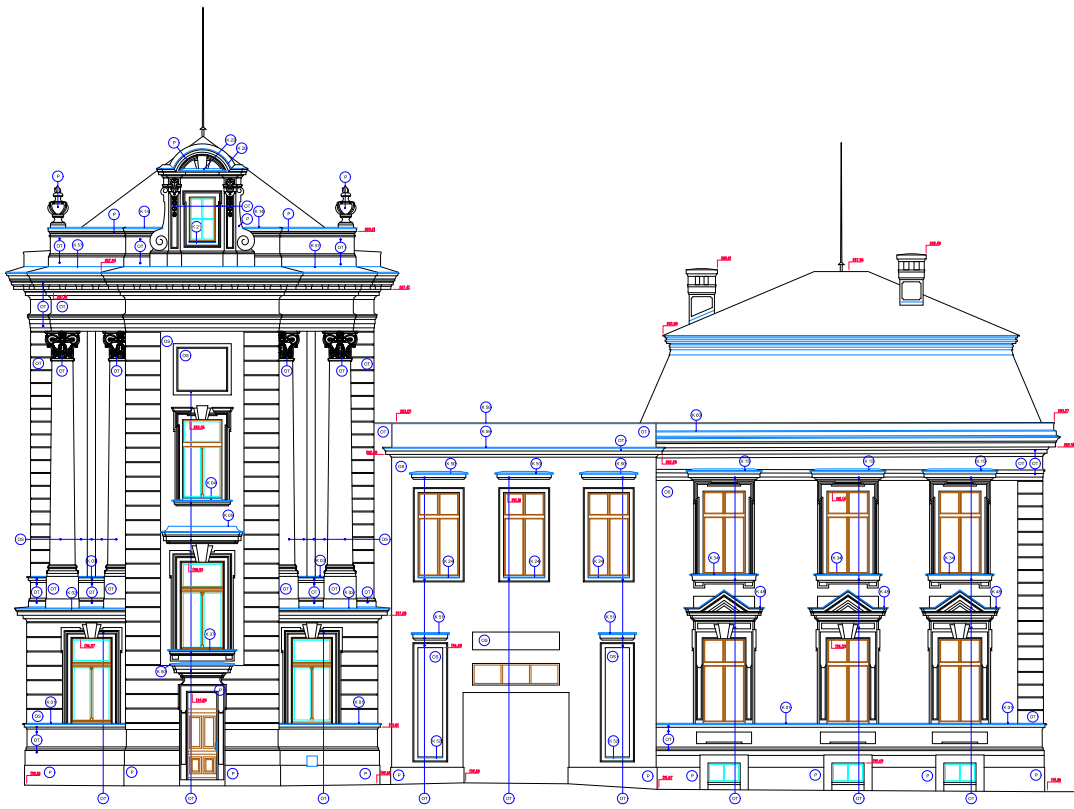

o

FILE
21/10/2022

Building Elevation Drawing 4123, Page 1 of 10

PROJECT


DATUM 2022

LEGENDA MATERIÁLŮ


- KAMENNÉ PRVKY - pískovec - bez opravy
- KLEMPŘÍSKÉ PRVKY - itanžinek
- BAREVNÝ NÁTĚR - okr svtlj
- BAREVNÝ NÁTĚR - okr trnavj (zlatý)

POZNÁMKA

1. VYPLNĚNÍ OTVORŮ, STŘECHA A JEJÍ ČÁSTI VĚTŠIN KLEMPŘÍSKÝCH PRVKŮ NEJSOU SOUČÁSTÍ OPRAV FASÁD
2. KAMENNÉ PRVKY Z PÍSKOVCE NEJSOU SOUČÁSTÍ OPRAV FASÁD
3. BUDOU OPRAVENY VYBRANÉ POŠKOZENÉ KLEMPŘÍSKÉ PRVKY A PRVKY POŠKOZENÉ V PRŮBĚHU REKONSTRUKCE FASÁD.
4. NEDĚLNÍ SOUČÁSTÍ NÁVRHU JE PŘÍLOHA E.2 (TETO PROJEKTOVÉ DOKUMENTACE) - BAREVNÉ ŘEŠENÍ FASÁD.

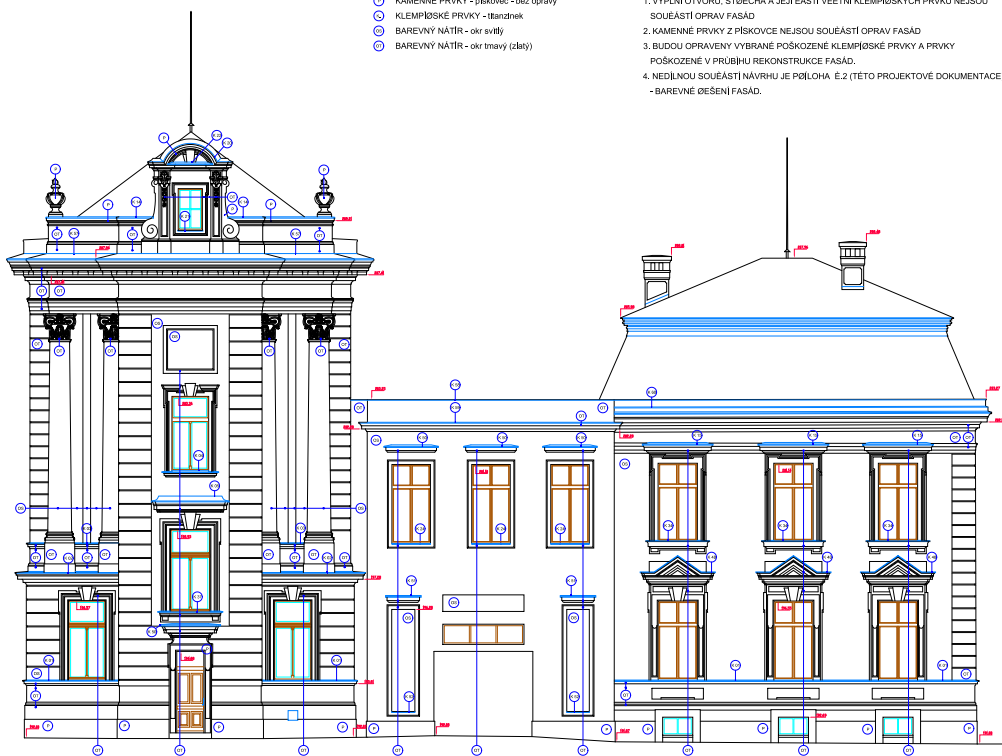

ČÍSLOVÁNÍ POHLEDŮ

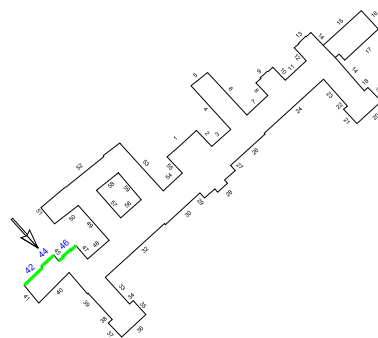

HLAVNÍ INŽENÝR PROJEKTU ING. JOSEF CHMELKA

Ing. Josef Chmelka

PROJEKTOVÝ ATELIÉR SÚPR
NA POŘÍČÍ 30, 110 00 PRAHA 1
TEL: 221732960-3, 221732965-6
FAX: 221732960
MOB: 603416125
e-mail: chmelka@chmelka-supr.cz

PROJEKTANT / PROJEKTOVÝ MANAŽER

ISI, spol. s r.o.

MOB: TEL:
E: B
INTERFES: B
www.isi.cz LUMEROVA 21
VŠECHNA PRÁVA VYHRÁZENA, ŠÍŘENÍ NEBO REPRODUKOVÁNÍ BEZ
PŘEDMĚHO SOUHLASU AUTORA JE ZAKÁZÁNO
INVESTOR

Česká republika - Úřad vlády ČR
Národní Edvarda Beneše 4/128, Praha 1, 118 01

PROJEKT **OPRAVA FASÁD ÚŘADU VLÁDY ČR**
Národní Edvarda Beneše 4/128, Praha 1, 118 01

HLAVNÍ ARCHITEKT PROJEKTU ING. ARCH. ORLÍN KLUNČEV
AUTORSKÝ / PROJEKTOVÝ TÝM ING. ARCH. HANA SMRŽOVÁ
LUCIE KARKOŠKOVÁ

OBSAH **POHLED 46-44-42**

DATUM 05/2008 ČÍSLO ZAK. S 1584 MĚŘÍTKO 1:100
STUPEŇ DOK. DSP PROFESE STAVEBNÍ ČÍSLO PŘÍLOHY **30**