



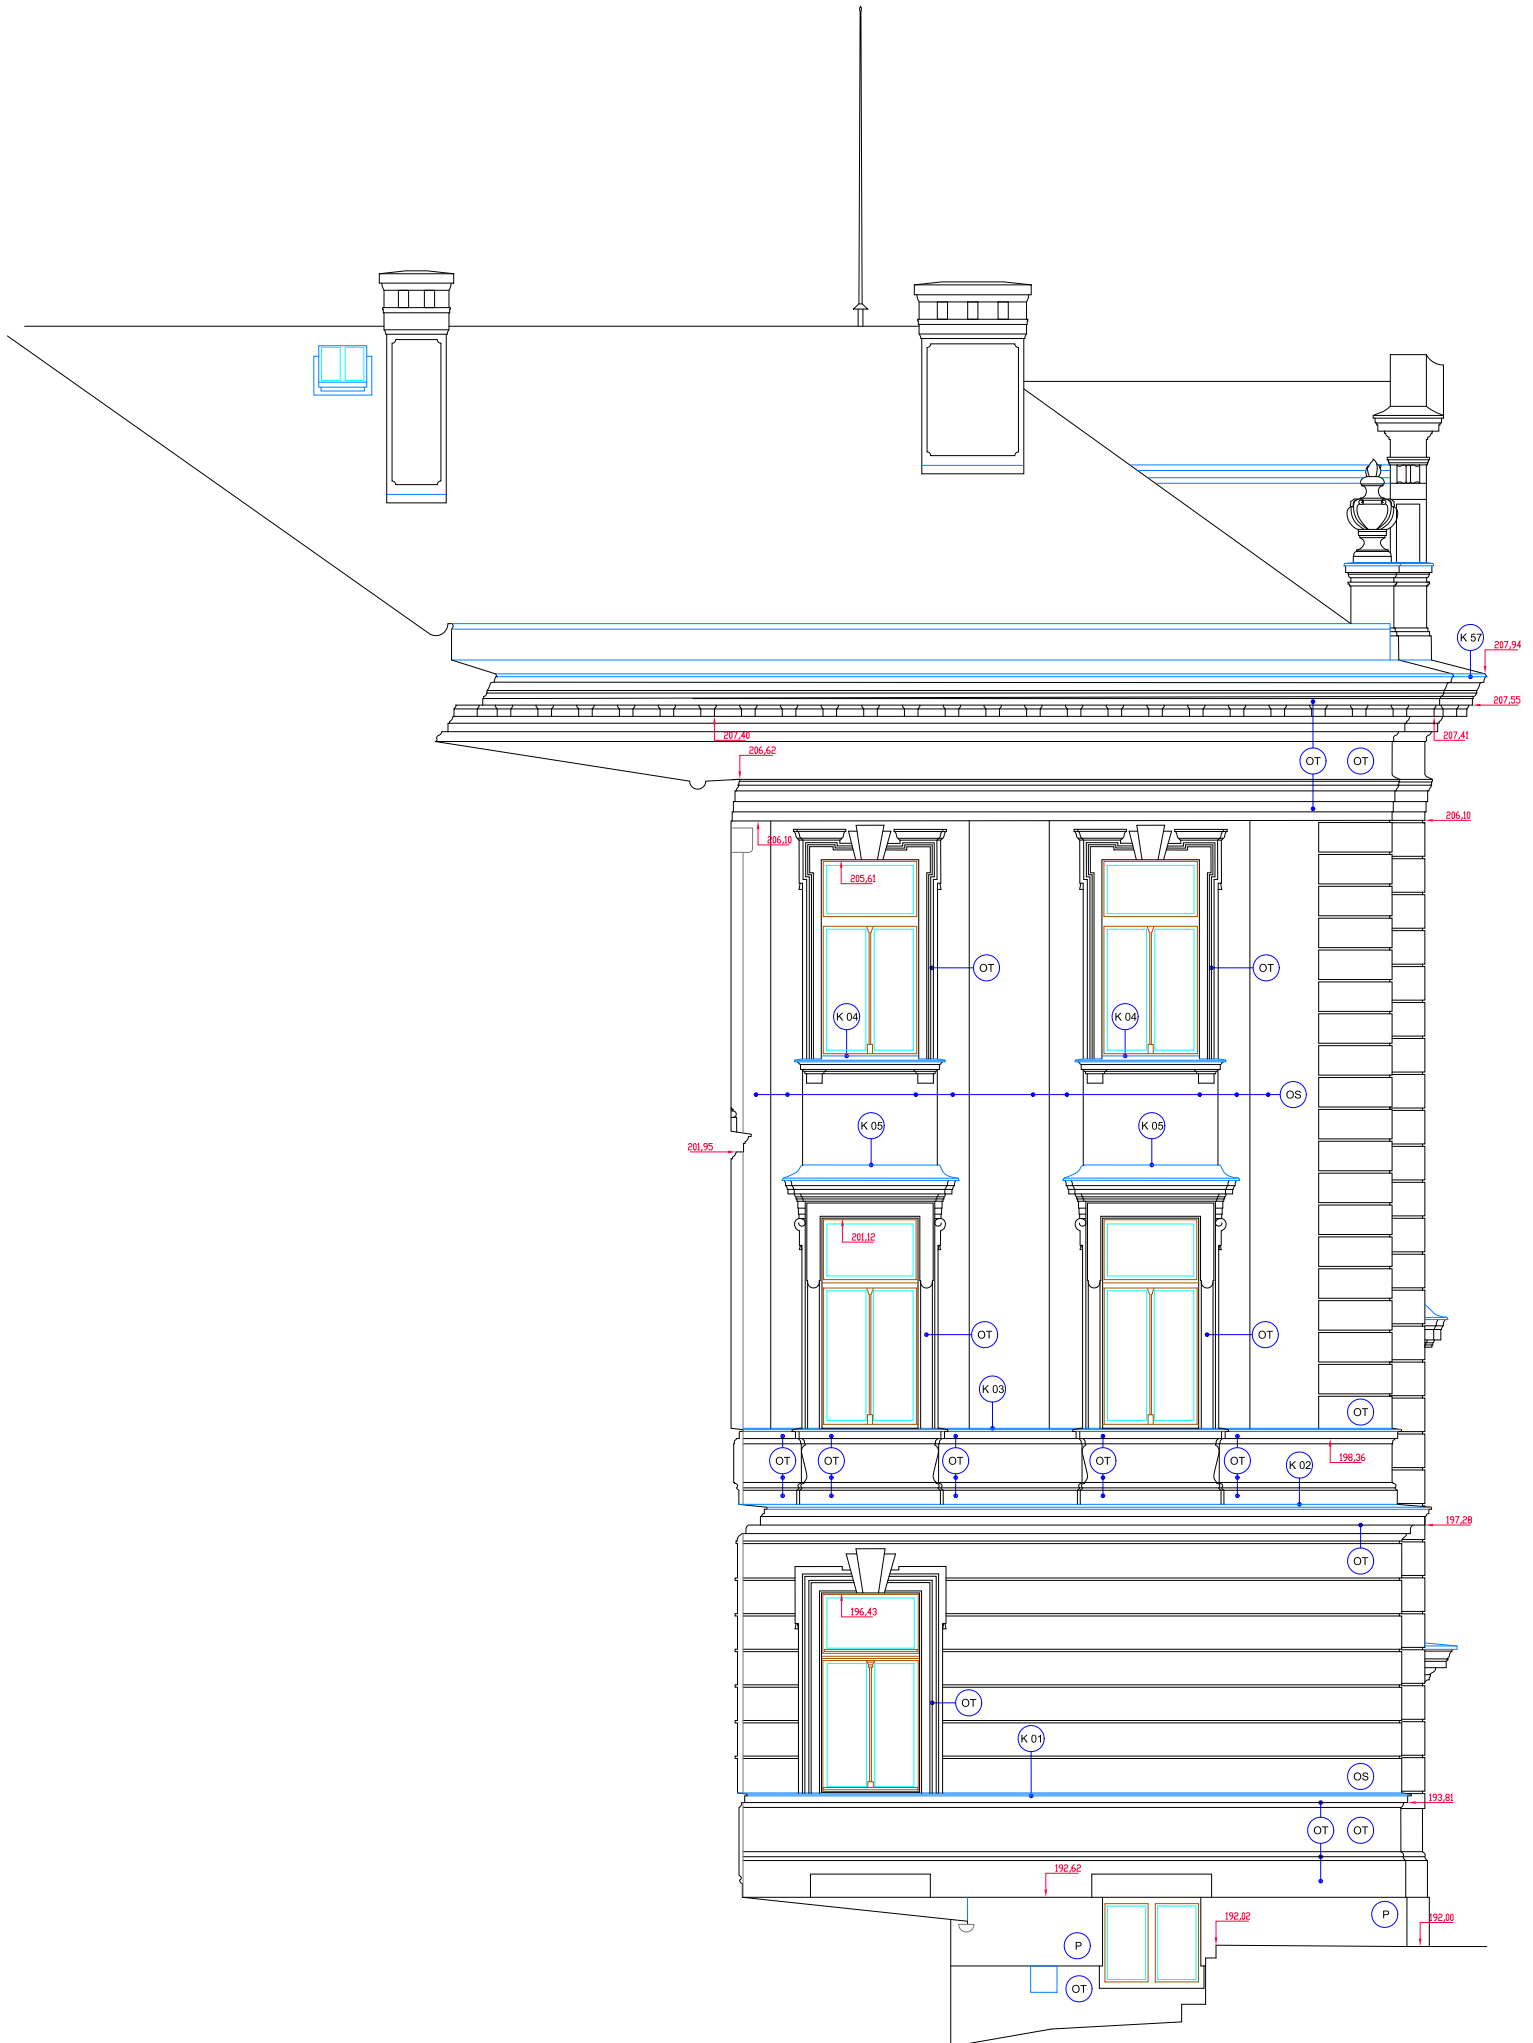

POZNÁMKA

1. VÝPLNÍ OTVORU, STŘECHA A JEJÍ ČÁSTI VĚETNÍ KLEMPÍŘSKÝCH PRVKŮ NEJSOU SOUČÁSTÍ OPRAV FASÁD
2. KAMENNÉ PRVKY Ž PÍSKOVCE NEJSOU SOUČÁSTÍ OPRAV FASÁD
3. BUDOUPĚ OPRAVENÝ VYBRANĚ POŠKOZENĚ KLEMPÍŘSKÉ PRVKY A PRVKY POŠKOZENĚ V PRŮBĚHU REKONSTRUKCE FASÁD,
4. NEDÍLNOU SOUČÁSTÍ NÁVRHU JE POLOHA E.2 (TĚTO PROJEKTOVĚ DOKUMENTACE) - BAREVNĚ ŘEŠENÍ FASÁD.

ČÍSLOVÁNÍ POHLEDŮ

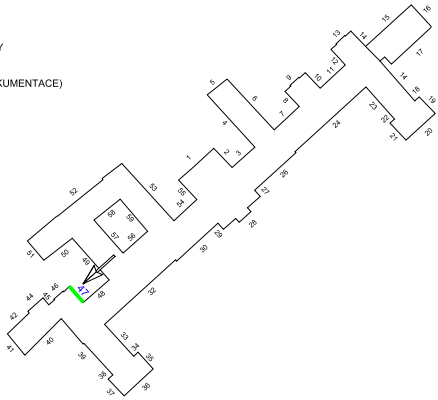

HLAVNÍ INŽENÝR PROJEKTU ING. JOSEF CHMELKA

Ing. Josef Chmelka

PROJEKTOVÝ ATELIER SÚPR

NA POŘÍČÍ 30, 110 00 PRAHA 1

TEL: 221732960-3, 221732965-6

FAX: 221732960

MOB: 603416125

e-mail: chmelko@chmelko-supr.cz

PROJEKTANT / PROJEKTOVÝ MANAŽER

ISI, spol. s r.o.

MOB: 603416125

TEL: 221732960

FAX: 221732960

www.isi.cz

VEŠKERÁ PRÁVA VYHRÁZENA. ŠÍŘENÍ NEBO REPRODUKOVÁNÍ BEZ PÍSEMNÉHO SOUHLASU AUTORA JE ZAKÁZÁNO.

INVESTOR

Česká republika - Úřad vlády ČR
Nábřeží Edvarda Beneše 4/128, Praha 1, 118 01

PROJEKT

OPRAVA FASÁD ÚŘADU VLÁDY ČR
Nábřeží Edvarda Beneše 4/128, Praha 1, 118 01

HLAVNÍ ARCHITEKT PROJEKTU

ING. ARCH. ORLÍN ILIČEŮV

AUTORSKÝ / PROJEKTOVÝ TÝM

ING. ARCH. HANA SMRŽOVÁ

LUCIE KARKOŠKOVÁ

OBSAH

POHLED 47

DATUM

05/2008

ČÍSLO ZAK. S 1584

STUPEŇ DOK. DSP

PROFESE

MÉRITKO 1:100

STAVEBNÍ

ČÍSLO PŘÍLOHY

31

LEGENDA MATERIÁLŮ

- KAMENNÉ PRVKY - pískovec - bez opravy
- KLEMPÍŘSKÉ PRVKY - tlazník
- BAREVNÝ NÁTĚR - okr světlý
- BAREVNÝ NÁTĚR - okr tmavý (zlatý)

