


ŘEZ AA' - NÁVRH M 1:50

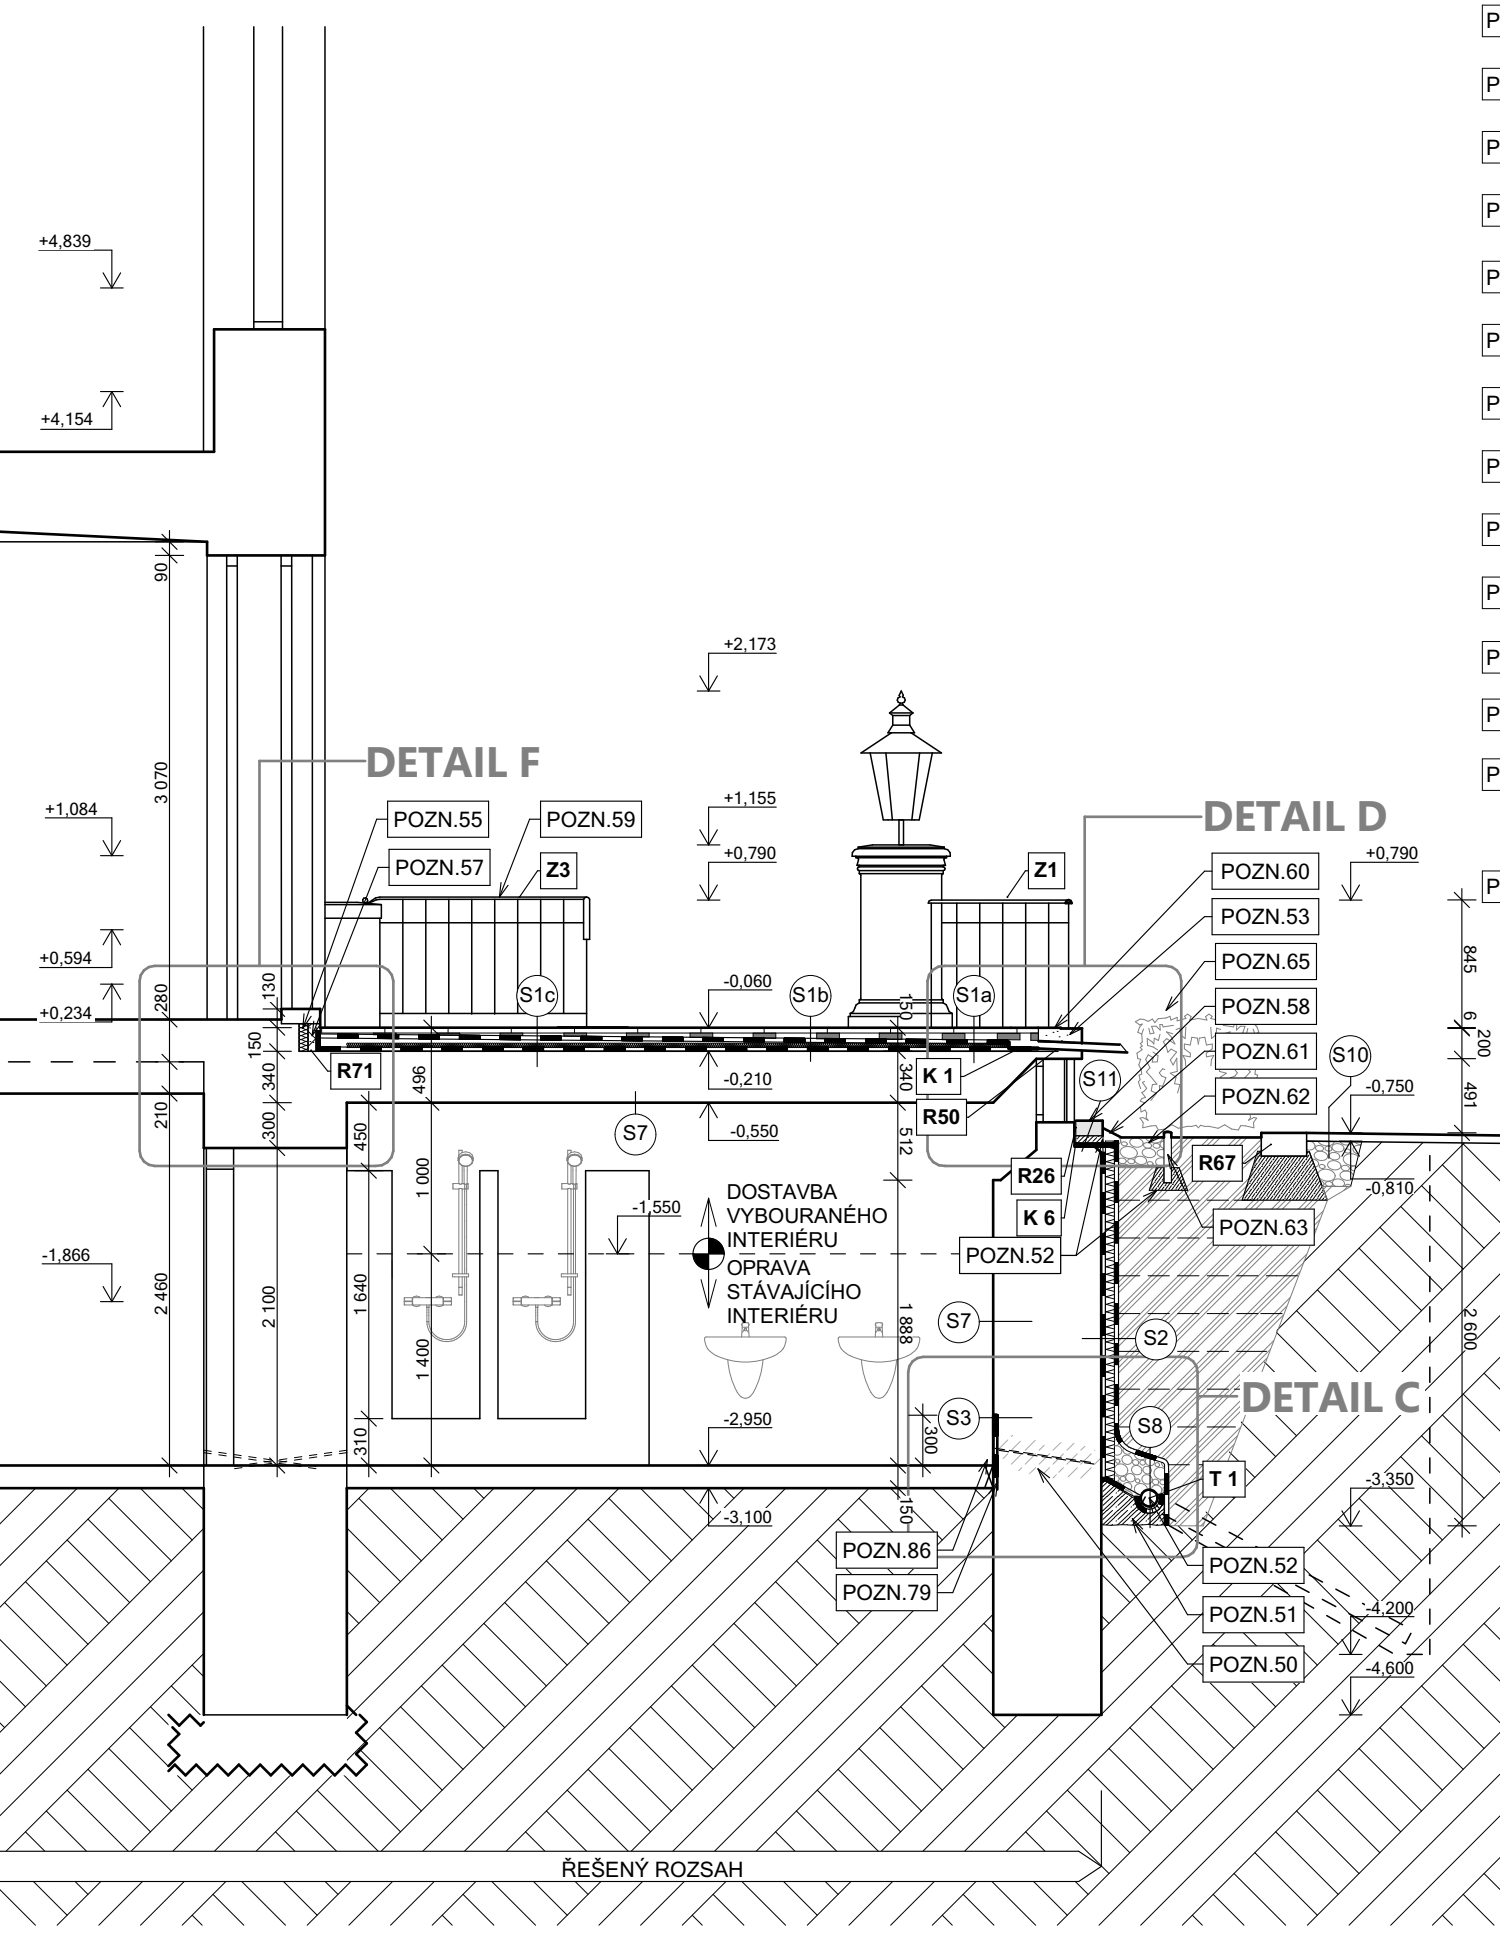

- POZNÁMKY
- POZN.50 CHEMICKÁ INJEKTÁŽ ZDIVA INJEKTÁŽNÍM KRÉMEM VRTY O o 12 mm PO 120 mm DO HLOUBKY 650mm
- POZN.51 PODBETONÁVKA C16/20 VYSPÁDOVANÁ K DRENÁŽNÍMU POTRUBÍ
- POZN.52 DRENÁŽNÍ POTRUBÍ 125 O SKLONU 2% T1
- POZN.53 ULOŽENÍ CHRLIČE A ZATĚSNĚNÍ SPAR TRVALE PRUŽNÝM TMELEM
- POZN.54 OSAZENÍ NOVÉ DVEŘNÍ ZÁRUBNĚ PRŮCHODU 1930x600 mm A NOVÝCH DVEŘÍ
- POZN.57 ŽULOVÝ PRAH PODLOŽIT ŽULOVÝM BLOKEM VÝŠKA 190mm, TLOUŠŤKA 80mm, ŠÍŘKA DLE PRAHU
- POZN.58 ZPĚTNÉ UMÍSTĚNÍ ŽULOVÝCH BLOKŮ, NUTNÉ ZACHOVÁNÍ PŮVODNÍHO UMÍSTĚNÍ BLOKŮ
- POZN.59 ZPĚTNÉ UPEVNĚNÍ PŮVODNÍHO ZÁBRADLÍ
- POZN.60 ZAČIŠTĚNÍ A UVEDENÍ DO SOULADU S OKOLNÍM PODKLADEM MÍST PO PŮVODNÍM LEMOVÁNÍ
- POZN.61 ZAKRYTÍ HYDROIZOLACE PLECHEM K6 NEBO K2
- POZN.62 ŠTĚRKOVÉ VSAKOVÁNÍ ODTOKU VODY Z TERTASY
- POZN.63 ŽULOVÝ PATNÍK OHRAŇIČUJÍCÍ ŠTĚRKOVÉ LOŽE
- POZN.65 OPĚTOVNĚ VYSAZENÍ ŽIVÉHO PLOTU, VYUŽIT PŮVODNÍCH KEŘŮ
- POZN.79 SPÁRA V PODLAZE BUDE ZAROVNÁNA DLE STÁVAJÍCÍ SKLADBY ČI ZALITA BETONEM, POVRCHOVÁ ÚPRAVA BUDOUCÍ DLAŽDICE SCHODNÉ SE STÁVAJÍCÍMI, BETON, ČI ZNOVU POLOŽENÁ PARKETOVÁ PODLAHA
- POZN.86 BUDE DOPLNĚNA KERAMICKÁ PODLAHA O KRAJNÍ DLAŽDICE CO NEJPODOBNĚJŠÍ STÁVAJÍCÍM A VYTVOŘEN NOVÝ SOKL

- LEGENDA
- STÁVAJÍCÍ KONSTRUKCE BEZE ZMĚN
- NAVRÁCENNÉ PŮVODNÍ PRVKY
- PŘIHRNUTÁ ZEMINA HUTNĚNÁ PO 250mm
- STÁVAJÍCÍ ZEMINA
- PODBETONÁVKA BETON C20/25

±0,000 = +234,52 m.n.m. výškový systém Bpv

akce

KRAMÁŘOVA VILA ODSTRANĚNÍ VLHKOSTI V SUTERÉNNÍCH PROSTORECH POD TERASOU

místo

Pozemek č.p. 694, 695, 696, k.ú. Hradčany

Gogolova 212/1, Praha 1

investor

Úřad vlády české republiky

adresa

Nábřeží Edvarda Beneše 128/4, 118 01, Praha 1

projekt

ATELIER KAVA spol. s r.o.

adresa

Besední 3, 118 00, Praha 1, architekti@atelierkava.cz, 257314191

zodp. projektant

Jan Karásek, 603265865

vypracoval

Ing. Pavel Šlechta (ČKAIT 0003372), Bc. David Skála

stupeň projektu

DVZ

část

architektonicko - stavební

datum

06/2017

formát

420x297

měřítka

1:50

obsah

ŘEZ AA' - NÁVRH

číslo výkresu

paré

D.1.1b.11