


M 1:10

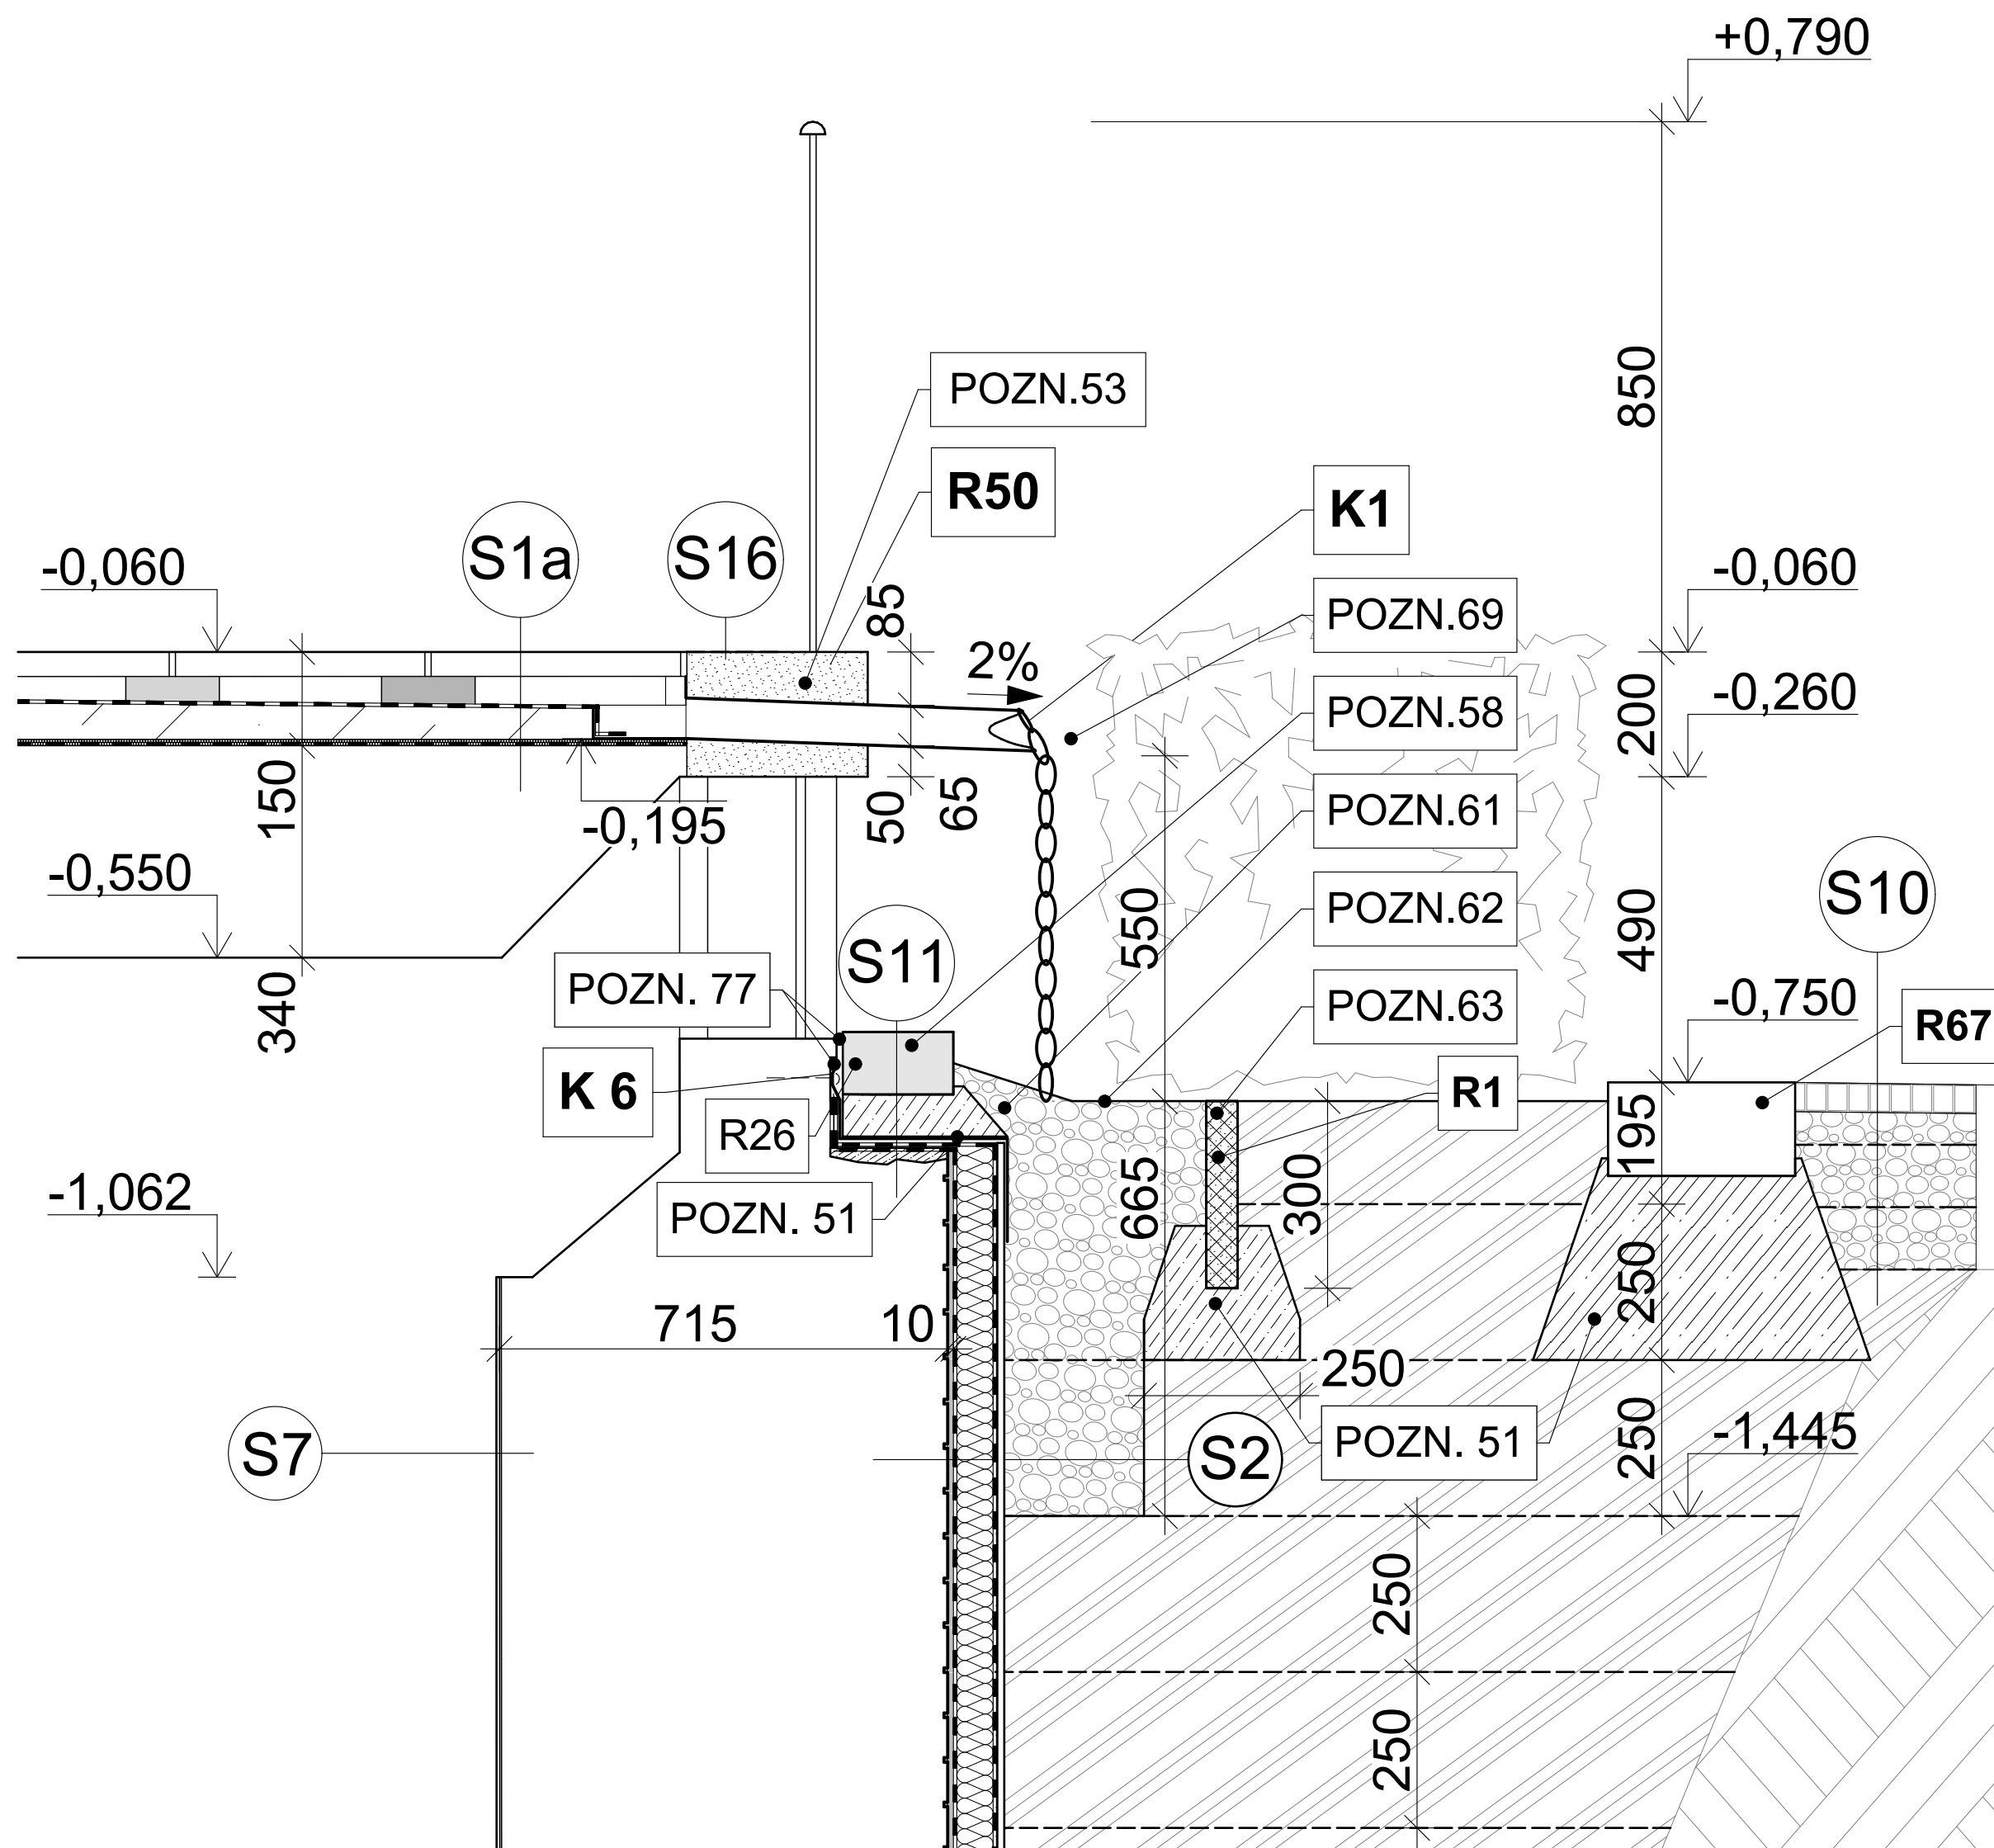

## POZNÁMKY

POZN.51	PODBETONÁVKA C16/20 VYSPÁDOVANÁ K DRENÁŽNÍMU POTRUBÍ
POZN.53	ULOŽENÍ CHRLIČE A ZATĚSNĚNÍ SPAR TRVALE PRUŽNÝM TMELEM
POZN.58	ZPĚTNÉ UMÍSTĚNÍ ŽULOVÝCH BLOKŮ, NUTNÉ ZACHOVÁNÍ PŮVODNÍHO UMÍSTĚNÍ BLOKŮ
POZN.61	ZAKRYTÍ HYDROIZOLACE PLECHEM <u>K6</u> NEBO <u>K2</u>
POZN.62	ŠTĚRKOVÉ VSAKOVÁNÍ ODTOKU VODY Z TERTASY
POZN.63	ŽULOVÝ PATNÍK OHRAŇIČUJÍCÍ ŠTĚRKOVÉ LOŽE
POZN.69	CHRLIČ Ø 64mm PRO ODVEDENÍ VODY Z TERASY
POZN.77	ZATĚSNĚNÍ TRVALE PRUŽNÝM POLYURETANOVÝM TMELEM

## LEGENDA

	STÁVAJÍCÍ KONSTRUKCE BEZE ZMĚN
	NAVRÁCENNÉ PŮVODNÍ ŽULOVÉ PRVKY
	PŘIHRNUTÁ ZEMINA HUTNĚNÁ PO 250mm
	STÁVAJÍCÍ ZEMINA
	PODBETONÁVKA BETON C20/25
	TEPELNÁ IZOLACE
	BETONOVÁ MAZANINA SE SÍTÍ VE SPÁDU
	NOVÝ KAMENNÝ PRVEK
	ŠTĚRKOVÉ LOŽE

$\pm 0,000 = +234,52$  m.n.m. výškový systém Bpv

akce

## KRAMÁŘOVA VILA ODSTRANĚNÍ VLHKOSTI V SUTERÉNNÍCH PROSTORECH POD TERASOU

---

místo

Pozemek č.p. 694, 695, 696, k.ú. Hradčany

Gogolova 212/1, Praha 1

investor

Úřad vlády české republiky

---

adresa

Nábřeží Edvarda Beneše 128/4, 118 01, Praha 1

---

projekt

ATELIER KAVA spol. s r.o.

---

adresa

Besední 3, 118 00, Praha 1, [architekti@atelierkava.cz](mailto:architekti@atelierkava.cz), 257314191

zodp. projektant

Jan Karásek, 603265865

vypracoval

Ing. Pavel Šlechta (ČKAIT 0003372), Bc. David Skála

---

stupeň projektu

DVZ

část

architektonicko - stavební

---

datum

06/2017

formát

450x360

---

měřítko

1:10

obsah

### DETAIL D - OKRAJ TERASY, CHRLIČ

číslo výkresu

aré

D.1.1b.21