



DETAIL DVEŘÍ S NADSVĚTLÍKEM

M 1:10


POHLED Z MÍSTNOSTI 80a

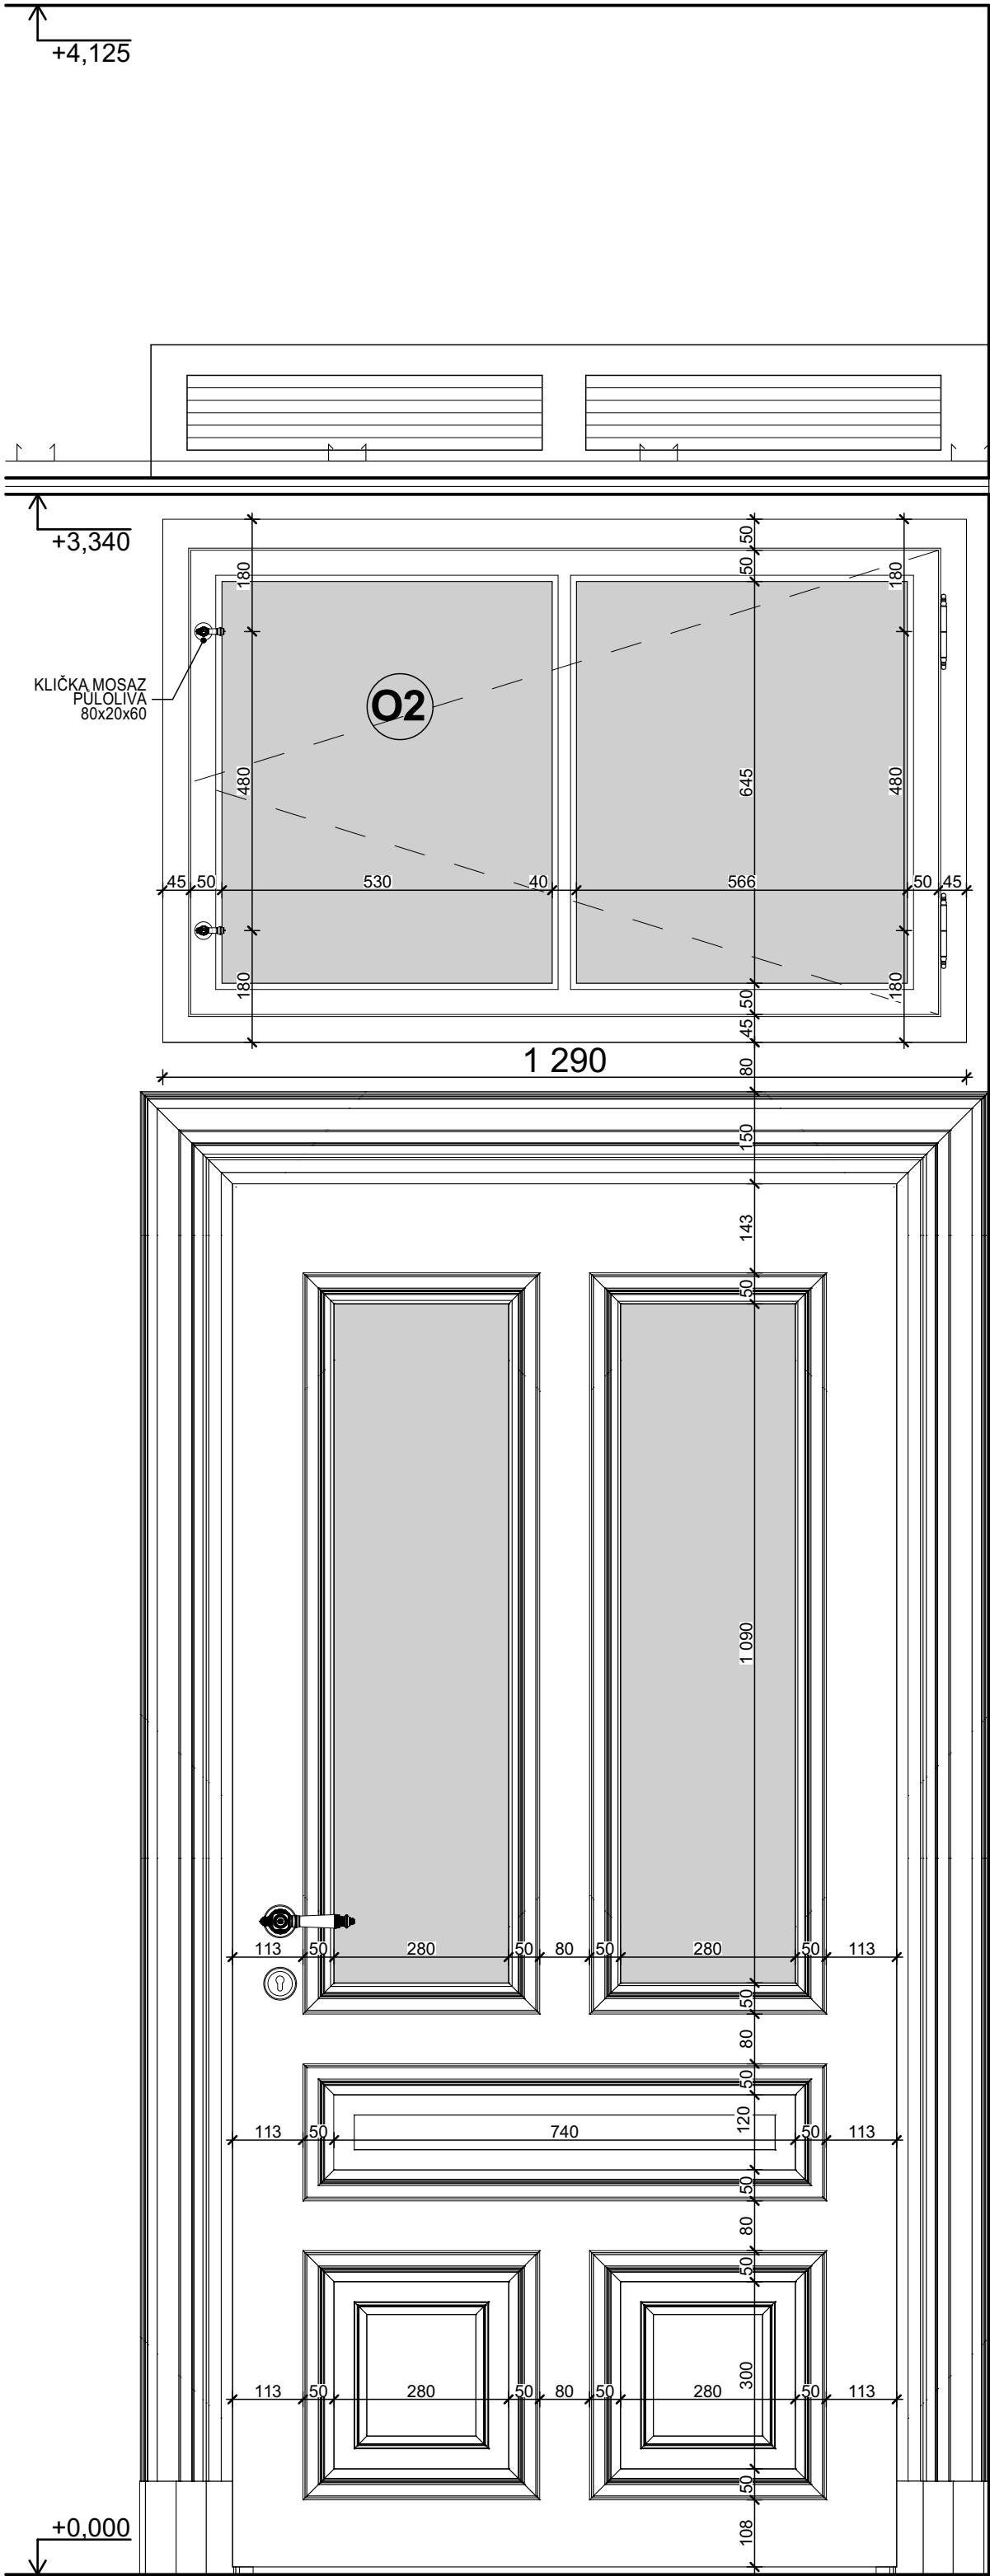

POHLED Z MÍSTNOSTI 80b

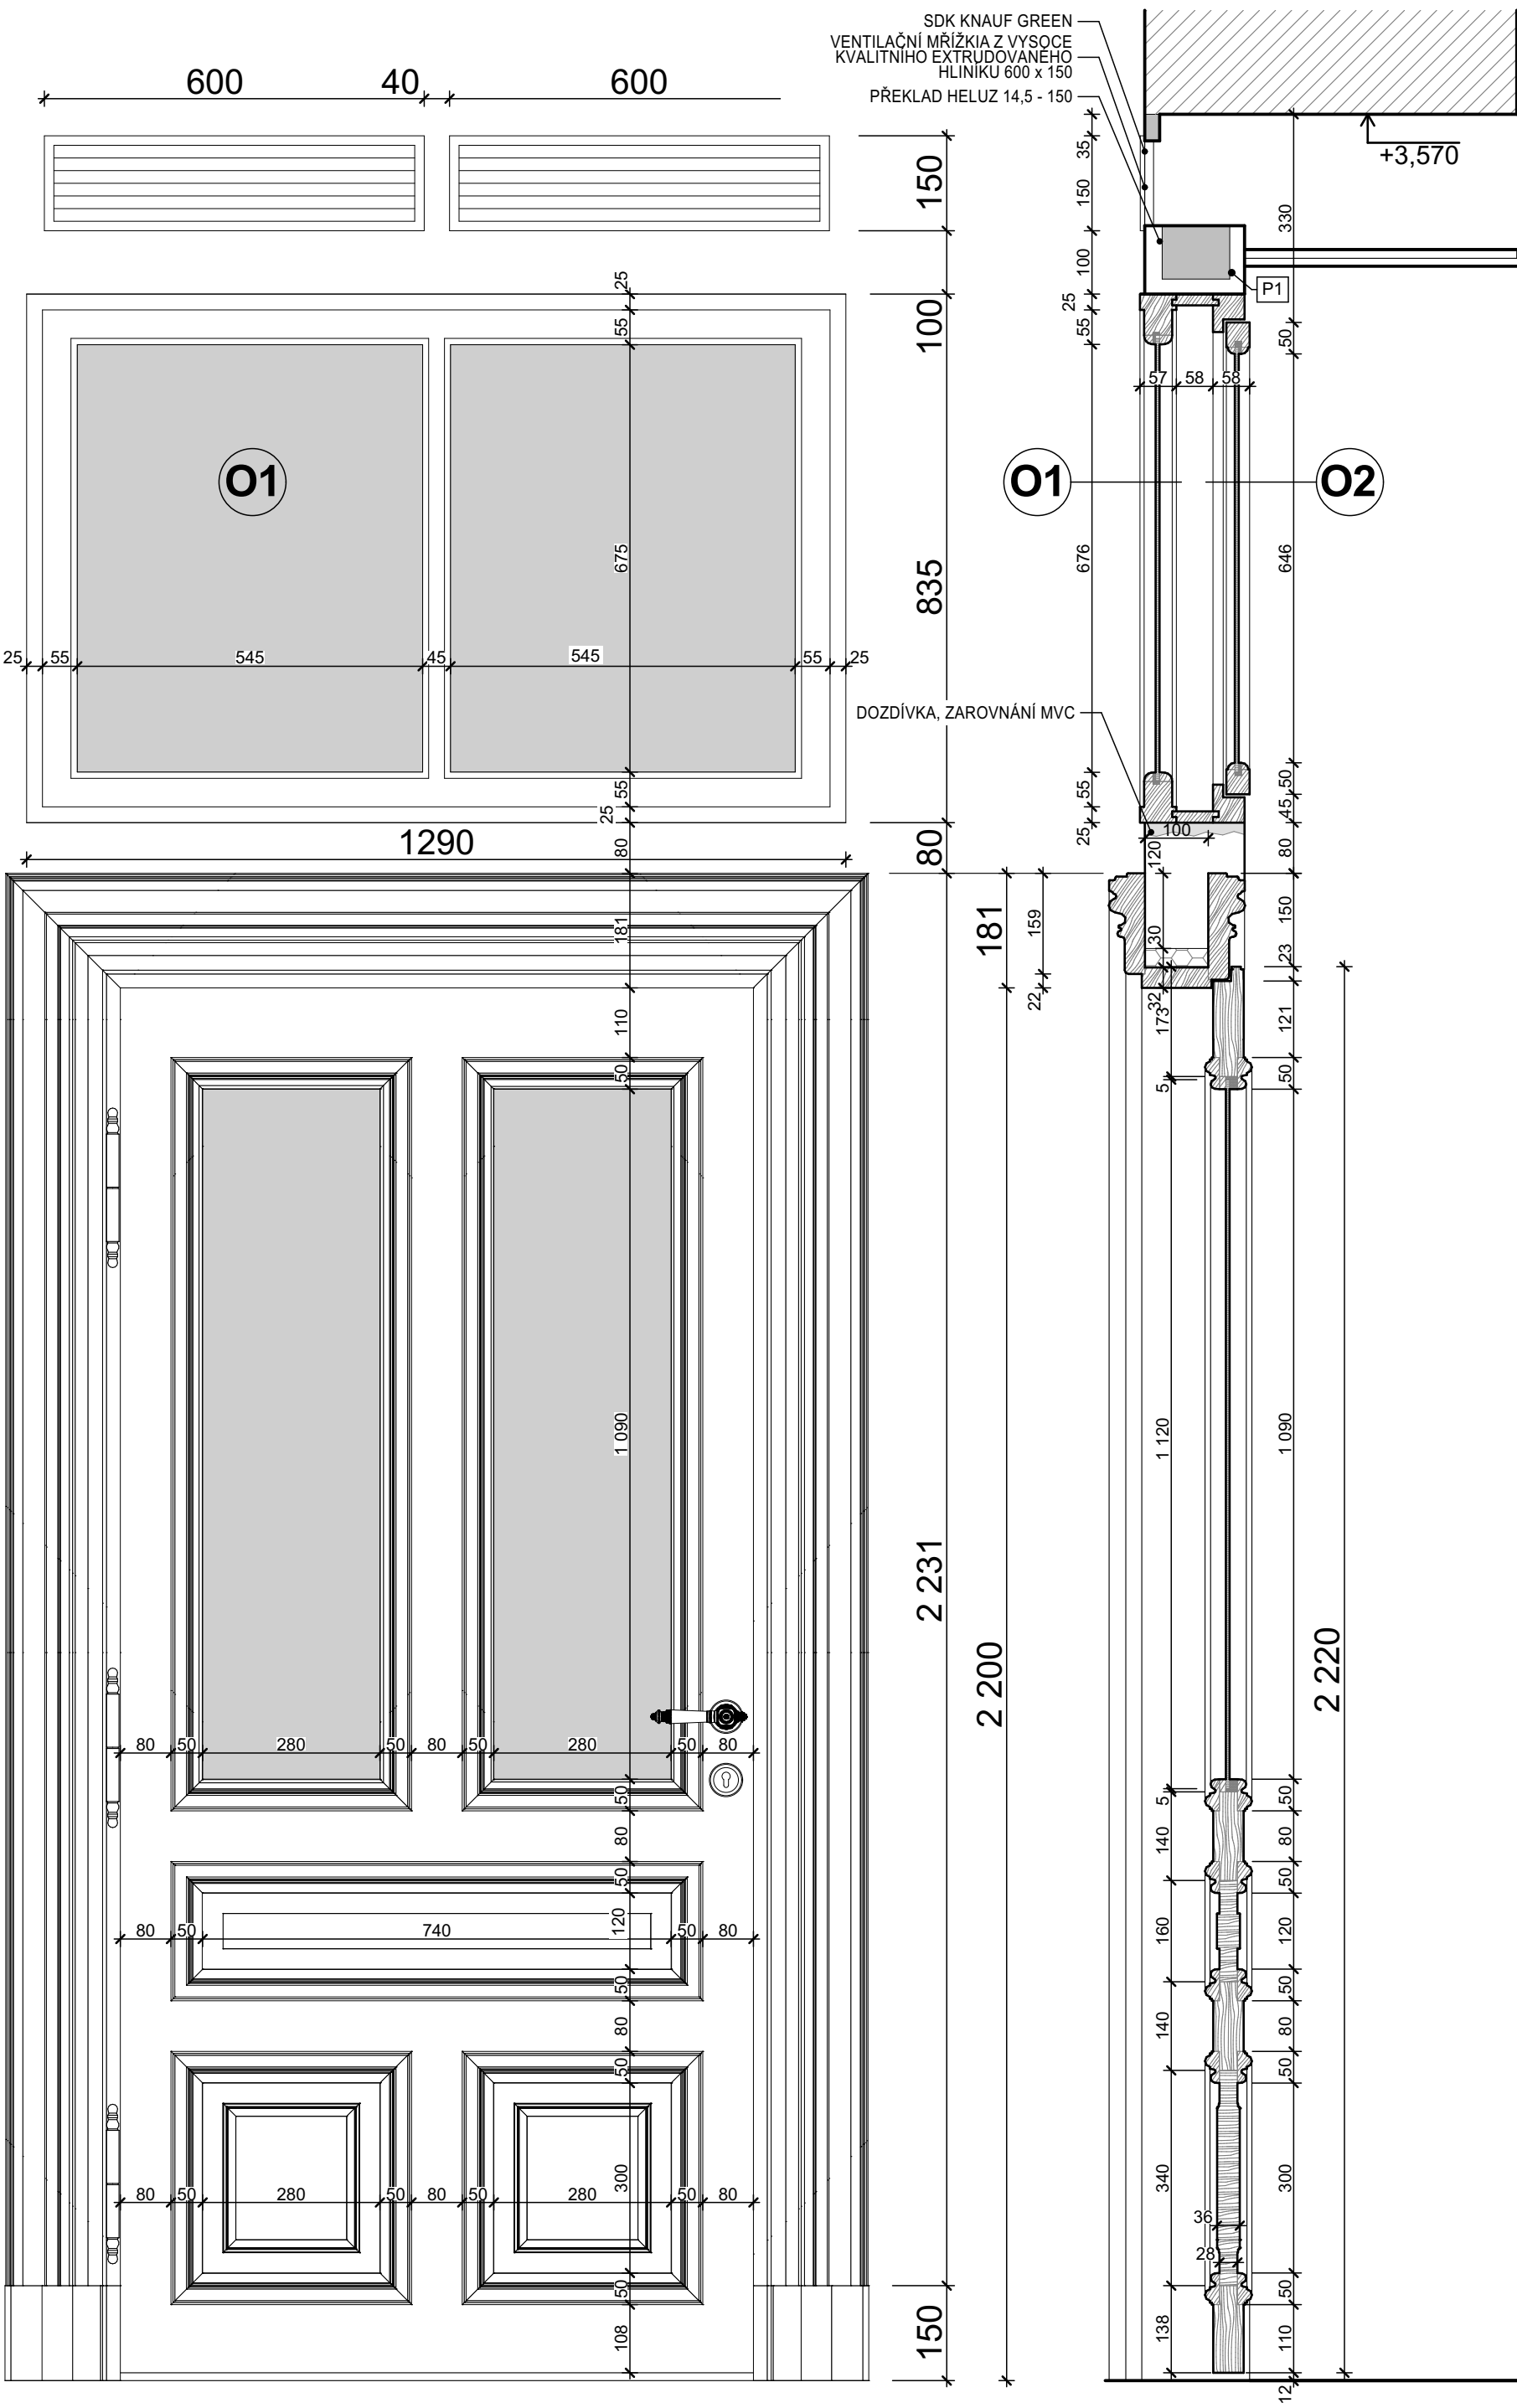

ZMĚNA TVARU NADSVĚTLÍKU O1

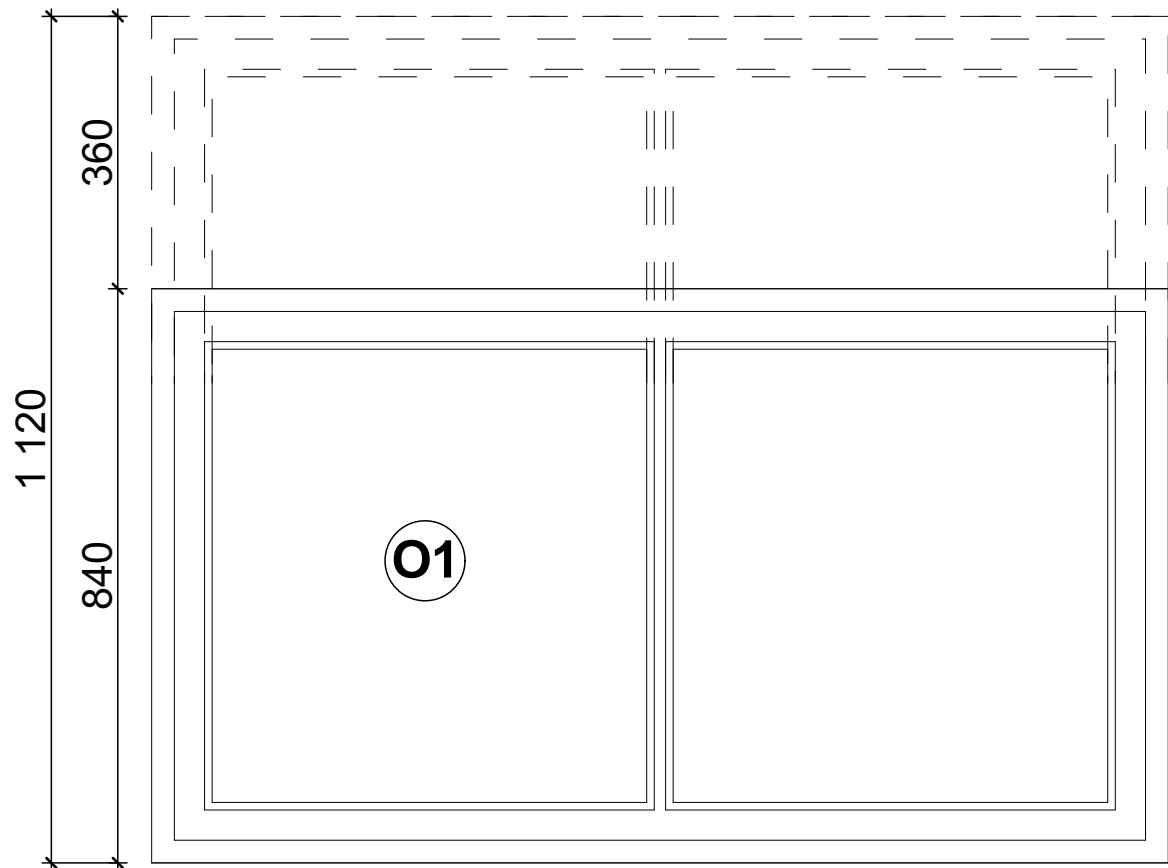

PROVEDENÍ NADSVĚTLÍKU O1

- REPASE STÁVAJÍCÍHO NADSVĚTLÍKU
- NADSVĚTLÍK BUDE DMONTOVÁN, BUDE Z NĚJ ODSTRANĚNO SKLO A ODSTRANĚN NÁTĚR
- BUDE NOVĚ OSAZEN DVOUVRSTVÝM LEPENÝM BEZPEČNOSTNÍM SKLEM O TLOUŠTČE 6mm S VNITŘNÍ FOLIÍ V MATNÉM PROVEDENÍ , SKLO BUDE VSAZENO DO MIKROTENOVÉ GUMOPRYŽE A ZAJIŠTĚNO DŘEVĚNÝM KLÍNKEM
- NOVÁ POVRCHOVÁ ÚPRAVA - 2x NÁTĚR ZÁLKADOVÝ NA OKNA A DVEŘE + VRCHNÍ NÁTĚR POLOMATMAT ODSTÍN SLONOVÁ KOST (RAL 1014) SCHODNÝ S OSTATNÍMI DVEŘMI, OLEJOSYSTETICKÁ BARVA TIKURILA, PROVEDENO ŠTĚTCEM

PROVEDENÍ NADSVĚTLÍKU O2


- NOVĚ NAVRŽENÝ OTVÍRAVÝ NADSVĚTLÍK
- VEŠKERÉ POUŽITÉ KOVÁNÍ JE MOSAZNÉ
- ZÁVĚSY ZASEKÁVANÉ, POD NÁTĚR
- MATERIÁL NADSVĚTLÍKU - BOROVICE MASIV
- OSAZENO DVOUVRSTVÝM LEPENÝM BEZPEČNOSTNÍM SKLEM O TLOUŠTČE 6mm S VNITŘNÍ FOLIÍ V MATNÉM PROVEDENÍ
- SKLO BUDE VSAZENO DO MIKROTENOVÉ GUMOPRYŽE A ZAJIŠTĚNO DŘEVĚNÝM KLÍNKEM
- POVRCHOVÁ ÚPRAVA - 2x NÁTĚR ZÁLKADOVÝ NA OKNA A DVEŘE + VRCHNÍ NÁTĚR POLOMATMAT ODSTÍN SLONOVÁ KOST (RAL 1014) SCHODNÝ S OSTATNÍMI DVEŘMI, OLEJOSYSTETICKÁ BARVA TIKURILA, PROVEDENO ŠTĚTCEM
- DO OKNA BUDOU ZASAZENY PRKNA ŠPALETY ŠÍŘE 60mm KTERÉ BUDOU ZÁSLEDNĚ ZASAZENY DO O1 PRO VYTVOŘENÍ ŠPALETOVÉHO NADSVĚTLÍKU

PROVEDENÍ DVEŘÍ

- REPASE STÁVAJÍCÍCH DVEŘÍ
- DVEŘE BUDOU DEMONTOVÁNY, BUDE Z NICH UDSTRANĚNO SKLO, DEMONTOVÁNY PRVKY KOVÁNÍ A ODSTRANĚN NÁTĚR
- DVEŘE BUDOU NOVĚ OSAZENY DVOUVRSTVÝM LEPENÝM BEZPEČNOSTNÍM SKLEM O TLOUŠTČE 6mm S VNITŘNÍ FOLIÍ V MATNÉM PROVEDENÍ 2x310x1220, SKLO BUDE VSAZENO DO MIKROTENOVÉ GUMOPRYŽE A ZAJIŠTĚNO DŘEVĚNÝM KLÍNKEM
- NOVÁ POVRCHOVÁ ÚPRAVA - 2x NÁTĚR ZÁLKADOVÝ NA OKNA A DVEŘE + VRCHNÍ NÁTĚR POLOMATMAT ODSTÍN SLONOVÁ KOST (RAL 1014) SCHODNÝ S OSTATNÍMI DVEŘMI, OLEJOSYSTETICKÁ BARVA TIKURILA, PROVEDENO ŠTĚTCEM
- ZÁRUBEŇ BUDE ZBAVENA VRCHNÍCH NÁTĚRŮ VYSPARAVENA A VYTMELENA
- NOVÁ POVRCHOVÁ ÚPRAVA ŠPLETY - 2x NÁTĚR ZÁLKADOVÝ NA OKNA A DVEŘE + VRCHNÍ NÁTĚR POLOMATMAT ODSTÍN SLONOVÁ KOST (RAL 1014) SCHODNÝ S OSTATNÍMI DVEŘMI, OLEJOSYSTETICKÁ BARVA TIKURILA, PROVEDENO ŠTĚTCEM
- DVEŘE BUDOU OSAZENY NOVÝM KOVÁNÍM VIZ D.1.1c - 1
- DVEŘE BUDOU OSAZENY BEZ PRAHU A UMOŽNÍ NASÁVÁNÍ VZDUCHU Z OKOLÍ MEZEROU 12 mm

STAV PŘED ÚPRAVOU

STAV PO ÚPRAVĚ

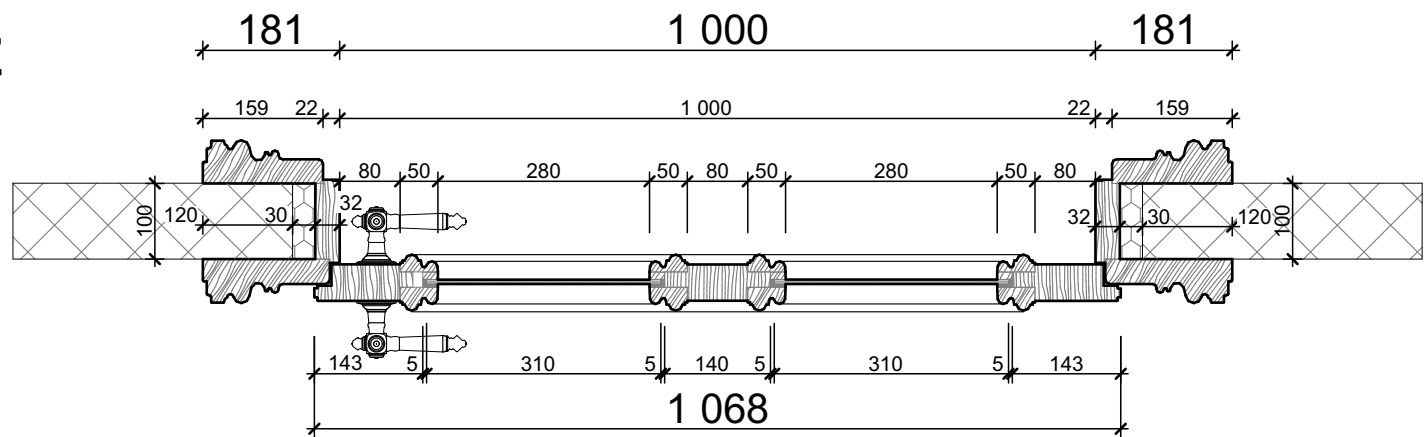

+/- 0.000 = Úroveň podlahy chodby v 1.NP

STUPEŇ: DOK. PRO VÝBĚR ZHOTOVITELE	Č. ZAKÁZKY: APS - 394/18	FORMÁT: 6x A4	DATUM: 09/2018	ČÁST: D.1.1c
AKCE: ÚPRAVY SOC. PROSTOR V 1.NP OBJ. STRAK. AKADEMIE				DOKUMENTY PODROBNOSTI



ZHOTOVITEL: Atelier pozemního stavitelství s.r.o., Thákurova 3/676, 160 00, Praha 6	Č. VÝKRESU	Č. PARÉ
ZODP. PROJEKTANT: Ing. Pavel Šlechta	D.1.1c-2	
VYPRACOVAL: Ing. Arch. David Skála		
OBJEDNATEL: Česká republika - Úřad vlády České republiky, Straková akademie	MĚŘITKO	
LOKALITA: Nábřeží Edvarda Beneše 128/4, 118 00 Malá Strana, Praha 1	1:10	

DETAIL DVEŘÍ S NADSVĚTLÍKEM