
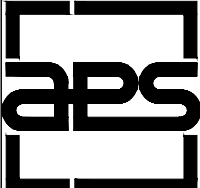


+/- 0.000 = Úroveň podlahy chodby v 1.NP

STUPEŇ: DOK. PRO VÝBĚR ZHOTOVITELE		Č. ZAKÁZKY: APS - 394/18	FORMÁT: 2x A4	DATUM: 06/2018	ČÁST: D.1.4 EL	
AKCE: ÚPRAVY SOC. PROSTOR V 1.NP OBJ. STRAK. AKADEMIE					ELEKTROINSTALACE	
	ZHOTOVITEL:	Atelier pozemního stavitelství s.r.o., Thákurova 3/676, 160 00, Praha 6			Č. VÝKRESU D.1.4 EL - b.03	Č. PARÉ
	ZODP. PROJEKTANT:	Ing. Pavel Šlechta				
	VYPRACOVAL:	Ondřej Zach			MĚŘÍTKO --	
	OBJEDNATEL:	Česká republika - Úřad vlády České republiky; Nábřeží Edvarda Beneše 128/4, 118 01 Malá Strana				
	LOKALITA:	Nábřeží Edvarda Beneše 128/4, 118 00 Malá Strana, Praha 1				
ROZVÁDĚČ RP-8 - DOPLNĚNÍ STÁVAJÍCÍHO ROZVÁDĚČE						

STÁVAJÍCÍ OCELOPLECHOVÝ ZAPUŠTĚNÝ ROZVÁDĚČ

L1,L2,L3 3+N+PE, ~ 50Hz, 400V, TN-S $I_k < 10kA$

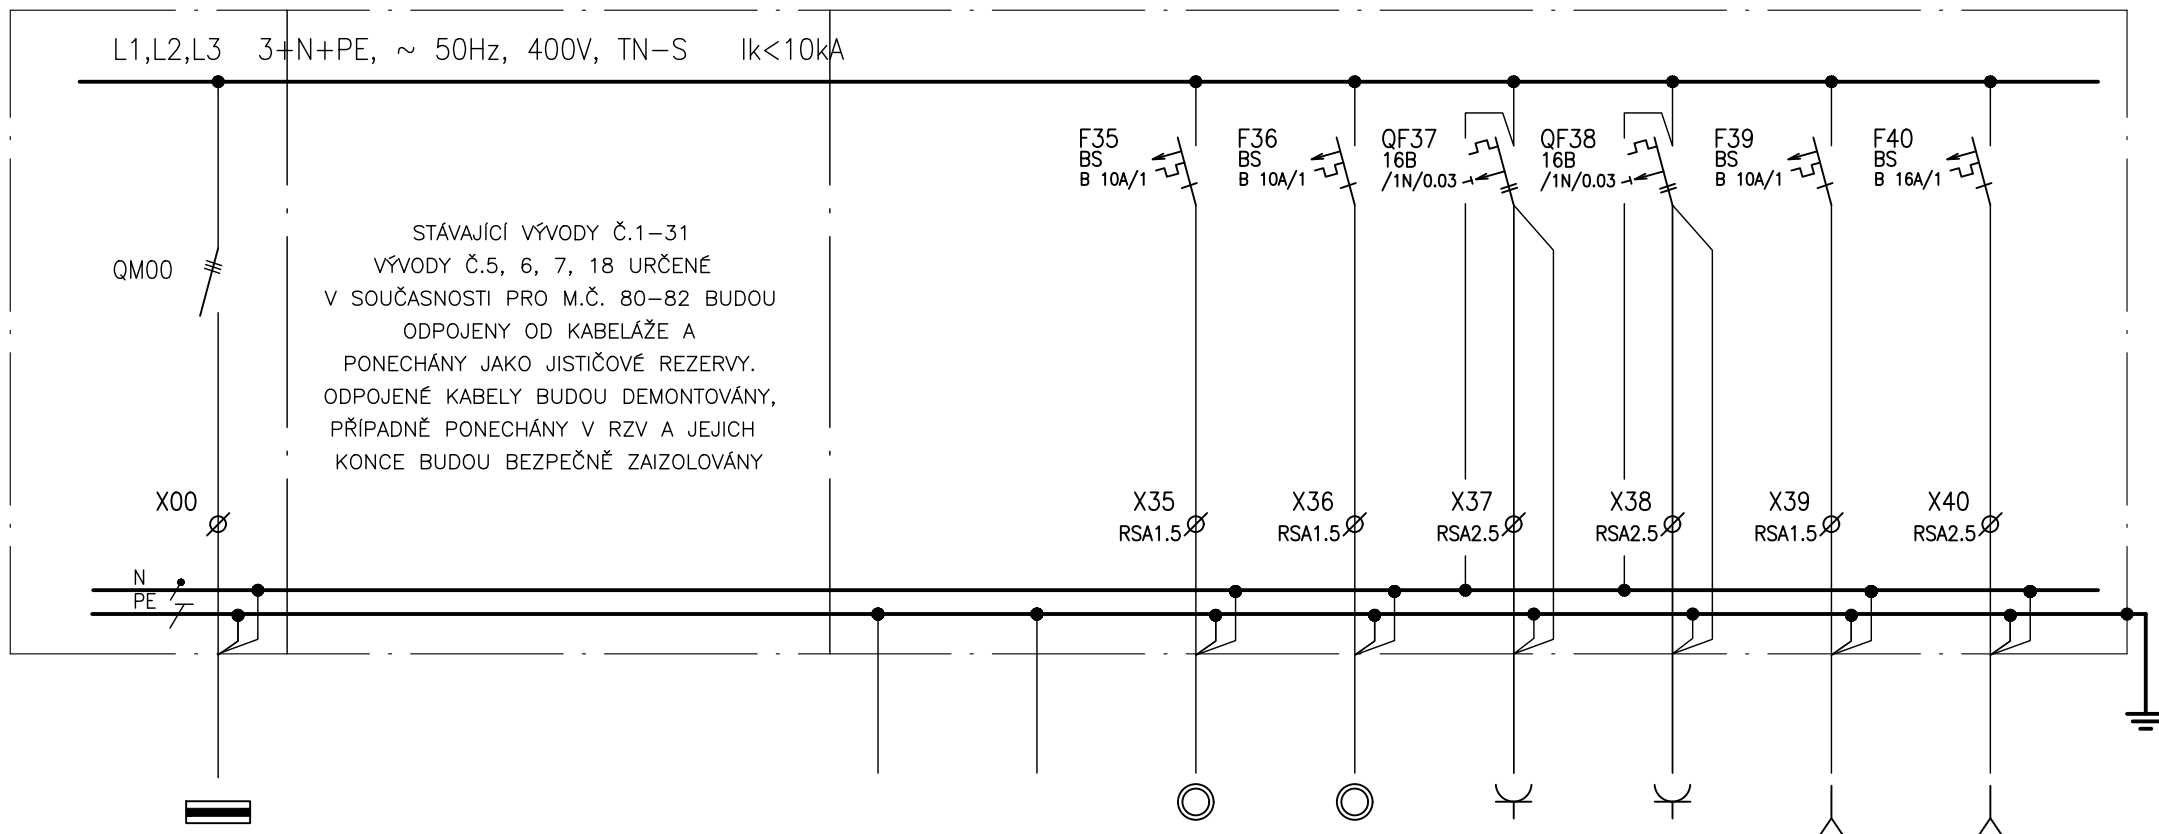

Č.VÝVODU:	00	00.1	00.2	35	36	37	38	39	40
NÁZEV ZAŘ.:	STÁVAJÍCÍ PŘÍVOD	POSPOJENÍ	POSPOJENÍ	OSVĚTLENÍ	OSVĚTLENÍ	OSVĚTLENÍ	OSVĚTLENÍ	PISOIR+BATERIE	BOJLER
UKONČENÍ:				S/35	S/36	Z/37	Z/38	XV/39	XV/40
TYP KABELU:		CYY 2.5	CYY 2.5	CYKY(J) 3x1.5	CYKY(J) 3x1.5	CYKY(J) 3x2.5	CYKY(J) 3x2.5	CYKY(J) 3x1.5	CYKY(J) 3x2.5
OZN.KABELU:		WL/35	WL/35	WL/35	WL/36	WL/37	WL/38	WL/39	WL/40
Pi [kW]:				0.5/0.5	0.5/0.5	1.0/0.5	1.0/0.5	0.2	2.2
DÉLKA [m]:		100	100	40	40	35	55	45	40
UMÍSTĚNÍ:		m.č.82,82a	m.č.80a,80b 81a,81b	m.č.82,82a	m.č.80a,80b 81a,81b	m.č.82	m.č.80a,80b 81a,81b	m.č.80a,80b 81a,81b	m.č.81b