


PŮDORYS PODLAHY - TERACO

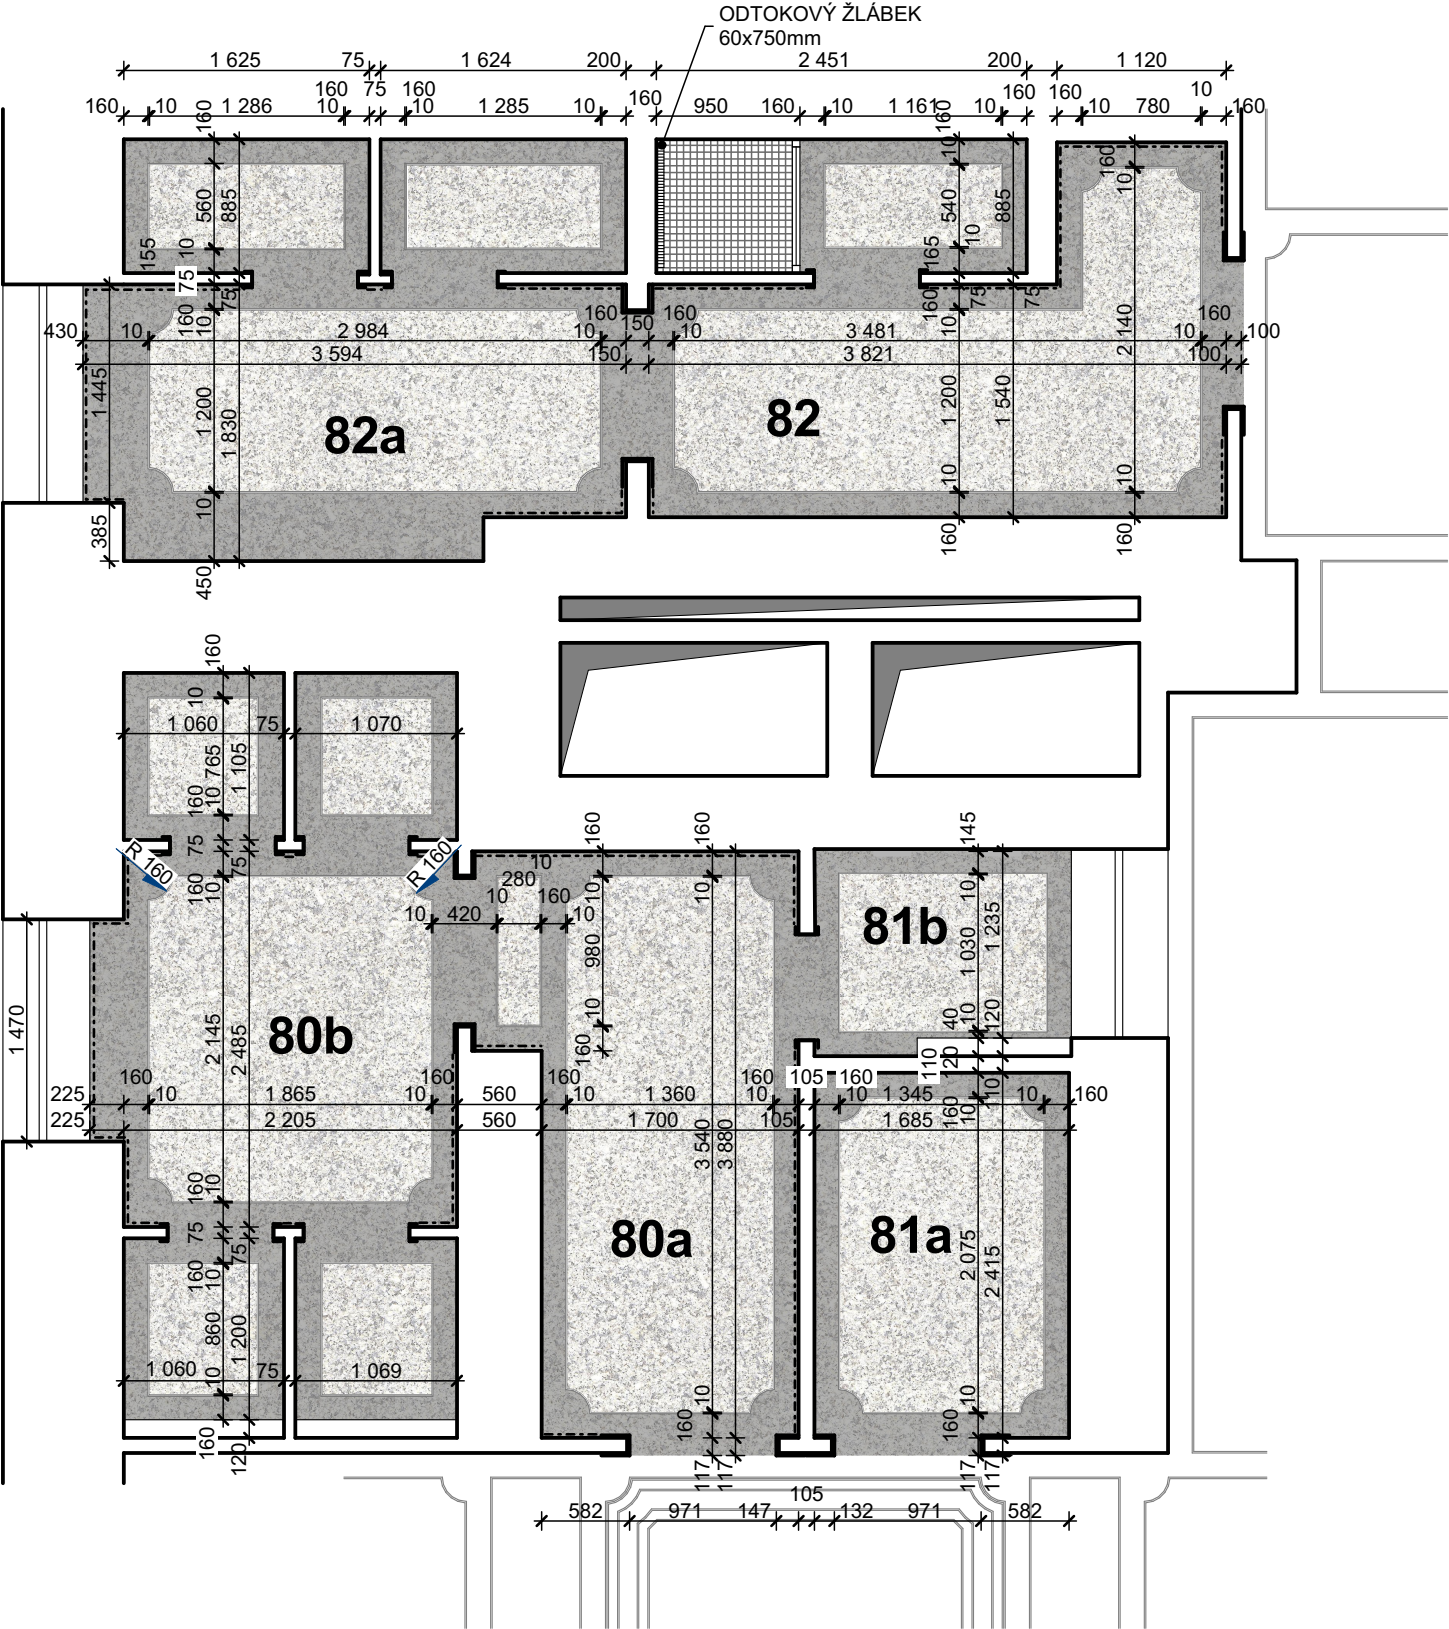

LEGENDA

TMAVĚ ŠEDÉ LITÉ TERACO

SVĚTLÉ LITÉ TERACO



SKLÁDANÝ LEM

KERAMICKÁ MOZAIKA BM 850 30,5x32,5 cm šedá

SOKL BUDE PROVEDEN NA VYZNAČENÝCH MÍSTECH VYTAŽENÍM TERACO POVRCHU


(NA OSTATNÍCH MÍSTECH BUDE NA TERACO NAVAZOvat OBKLAD)

FOTO. STÁVAJÍCÍ
PODLAHY CHODBY

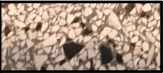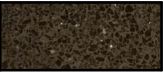


POZN: PODLAHA BUDE PROVEDENA VE SCHODNÉM ODSTÍNU JAKO STÁVAJÍCÍ PODLAHA NA CHODBĚ PŘED WC!

DETAIL SOKLU

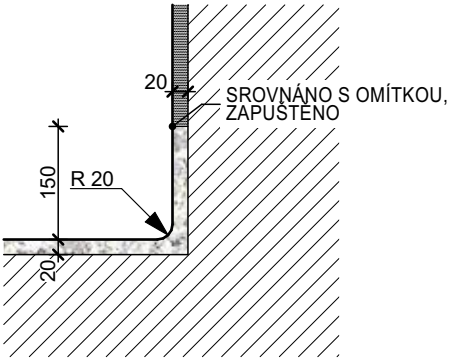

DETAIL MOZAIKY

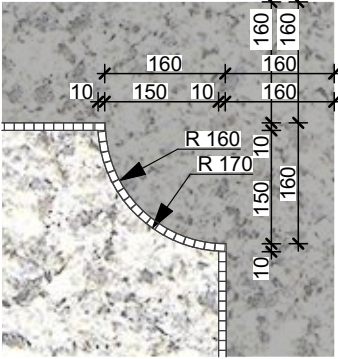

+/- 0.000 = Úroveň podlahy chodby v 1.NP

STUPEŇ: DOK. PRO VÝBĚR ZHOTOVITELE	Č. ZAKÁZKY: APS - 394/18	FORMÁT: 2x A4	DATUM: 09/2018
AKCE:	ÚPRAVY SOC. PROSTOR V 1.NP OBJ. STRAK. AKADEMIE		



ZHOTOVITEL:	Atelier pozemního stavitelství s.r.o., Thákurova 3/676, 160 00, Praha 6
ZODP. PROJEKTANT:	Ing. Pavel Šlechta
VYPRACOVAL:	Ing.Arch David Skála
OBJEDNATEL:	Česká republika - Úřad vlády České republiky, Strakova akademie
LOKALITA:	Nábřeží Edvarda Beneše 128/4, 118 00 Malá Strana, Praha 1

ČÁST:	D.1.1b
ARCHITEKTONICKO-STAVEBNÍ ŘEŠENÍ	

Č. VÝKRESU	Č. PARÉ
D.1.1b-13	
MĚŘÍTKO	
1:50, 1:10	