
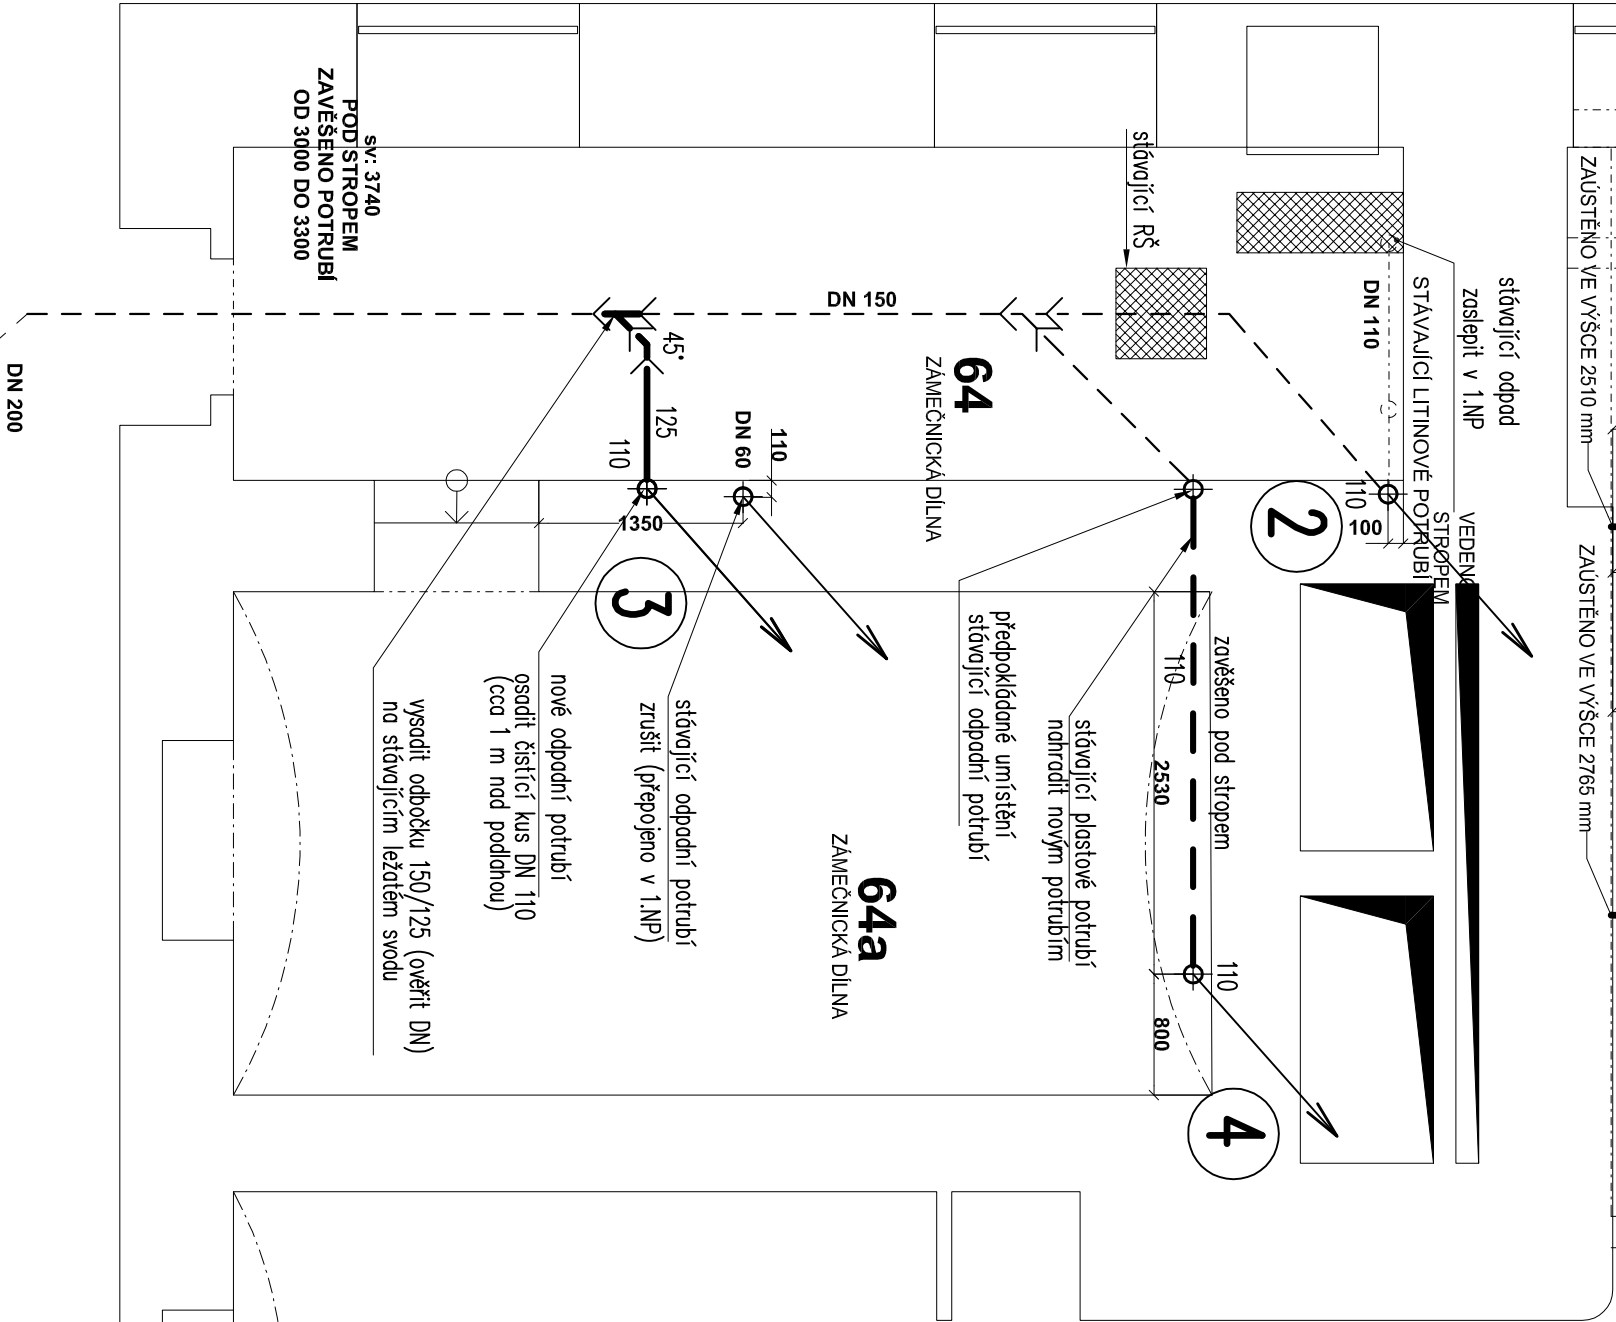


KANALIZACE

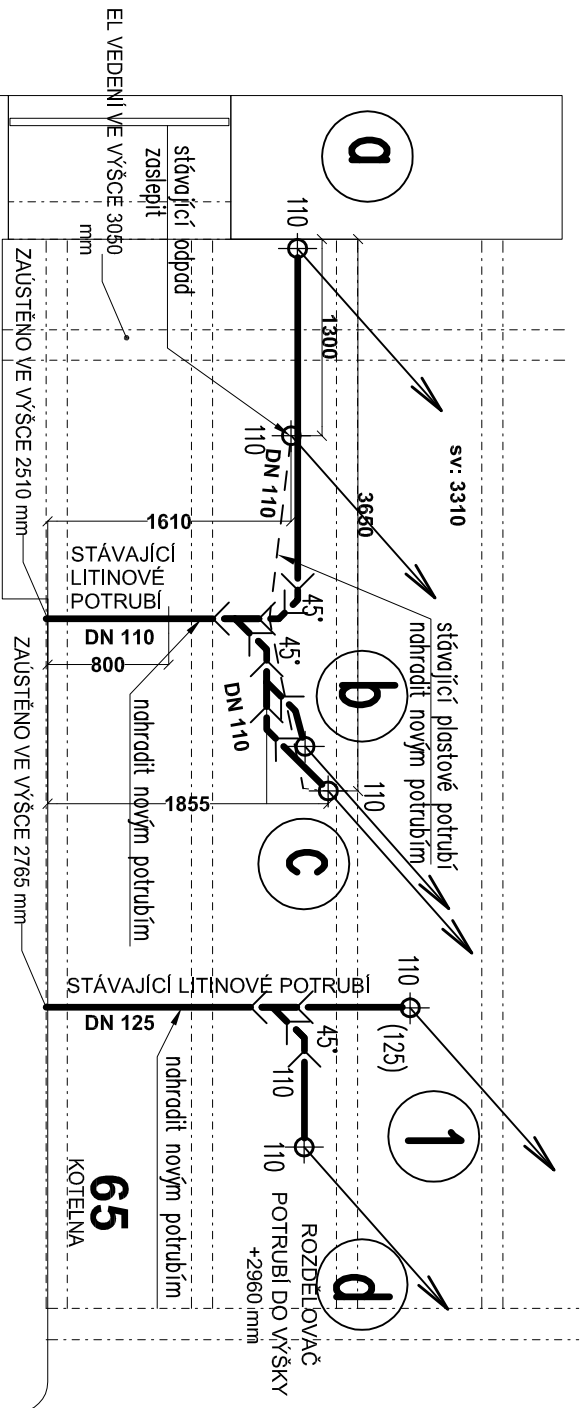

±-0.000 = Úroveň podlahy chodby v 1.NP

STUPĚŇ:DOK. PRO VÝBĚR ZHOTOVITELE		Č. ZAKÁZKY:APS - 394/18	FORMÁT: 2x A4	DATUM: 06/2018
AKCE: ÚPRAVY SOC. PROSTOR V 1.NP OBJ. STRAK. AKADEMIE				
ZHOTOVITEL:		Atelier pozemního stavitelství s.r.o., Třákurova 3/676, 160 00, Praha 6		
ZODP. PROJEKTANT:Ing. Pavel Šlechta				
VYPRACOVAL:		Ing. Helena Bakošová		
OBJEDNATEL:		Česká republika - Úřad vlády České republiky, Straková akademie		
LOKALITA:		Nábřeží Edvarda Beneše 128/4, 118 00 Malá Strana, Praha 1		
Č. VÝKRESU		Č. PARÉ		
D.1.4 ZTI - b.1				
MĚŘÍTKO				
1:50				

PŮDORYS 1.PP - KANALIZACE