


KATASTRÁLNÍ SITUAČNÍ VÝKRES M 1:1000

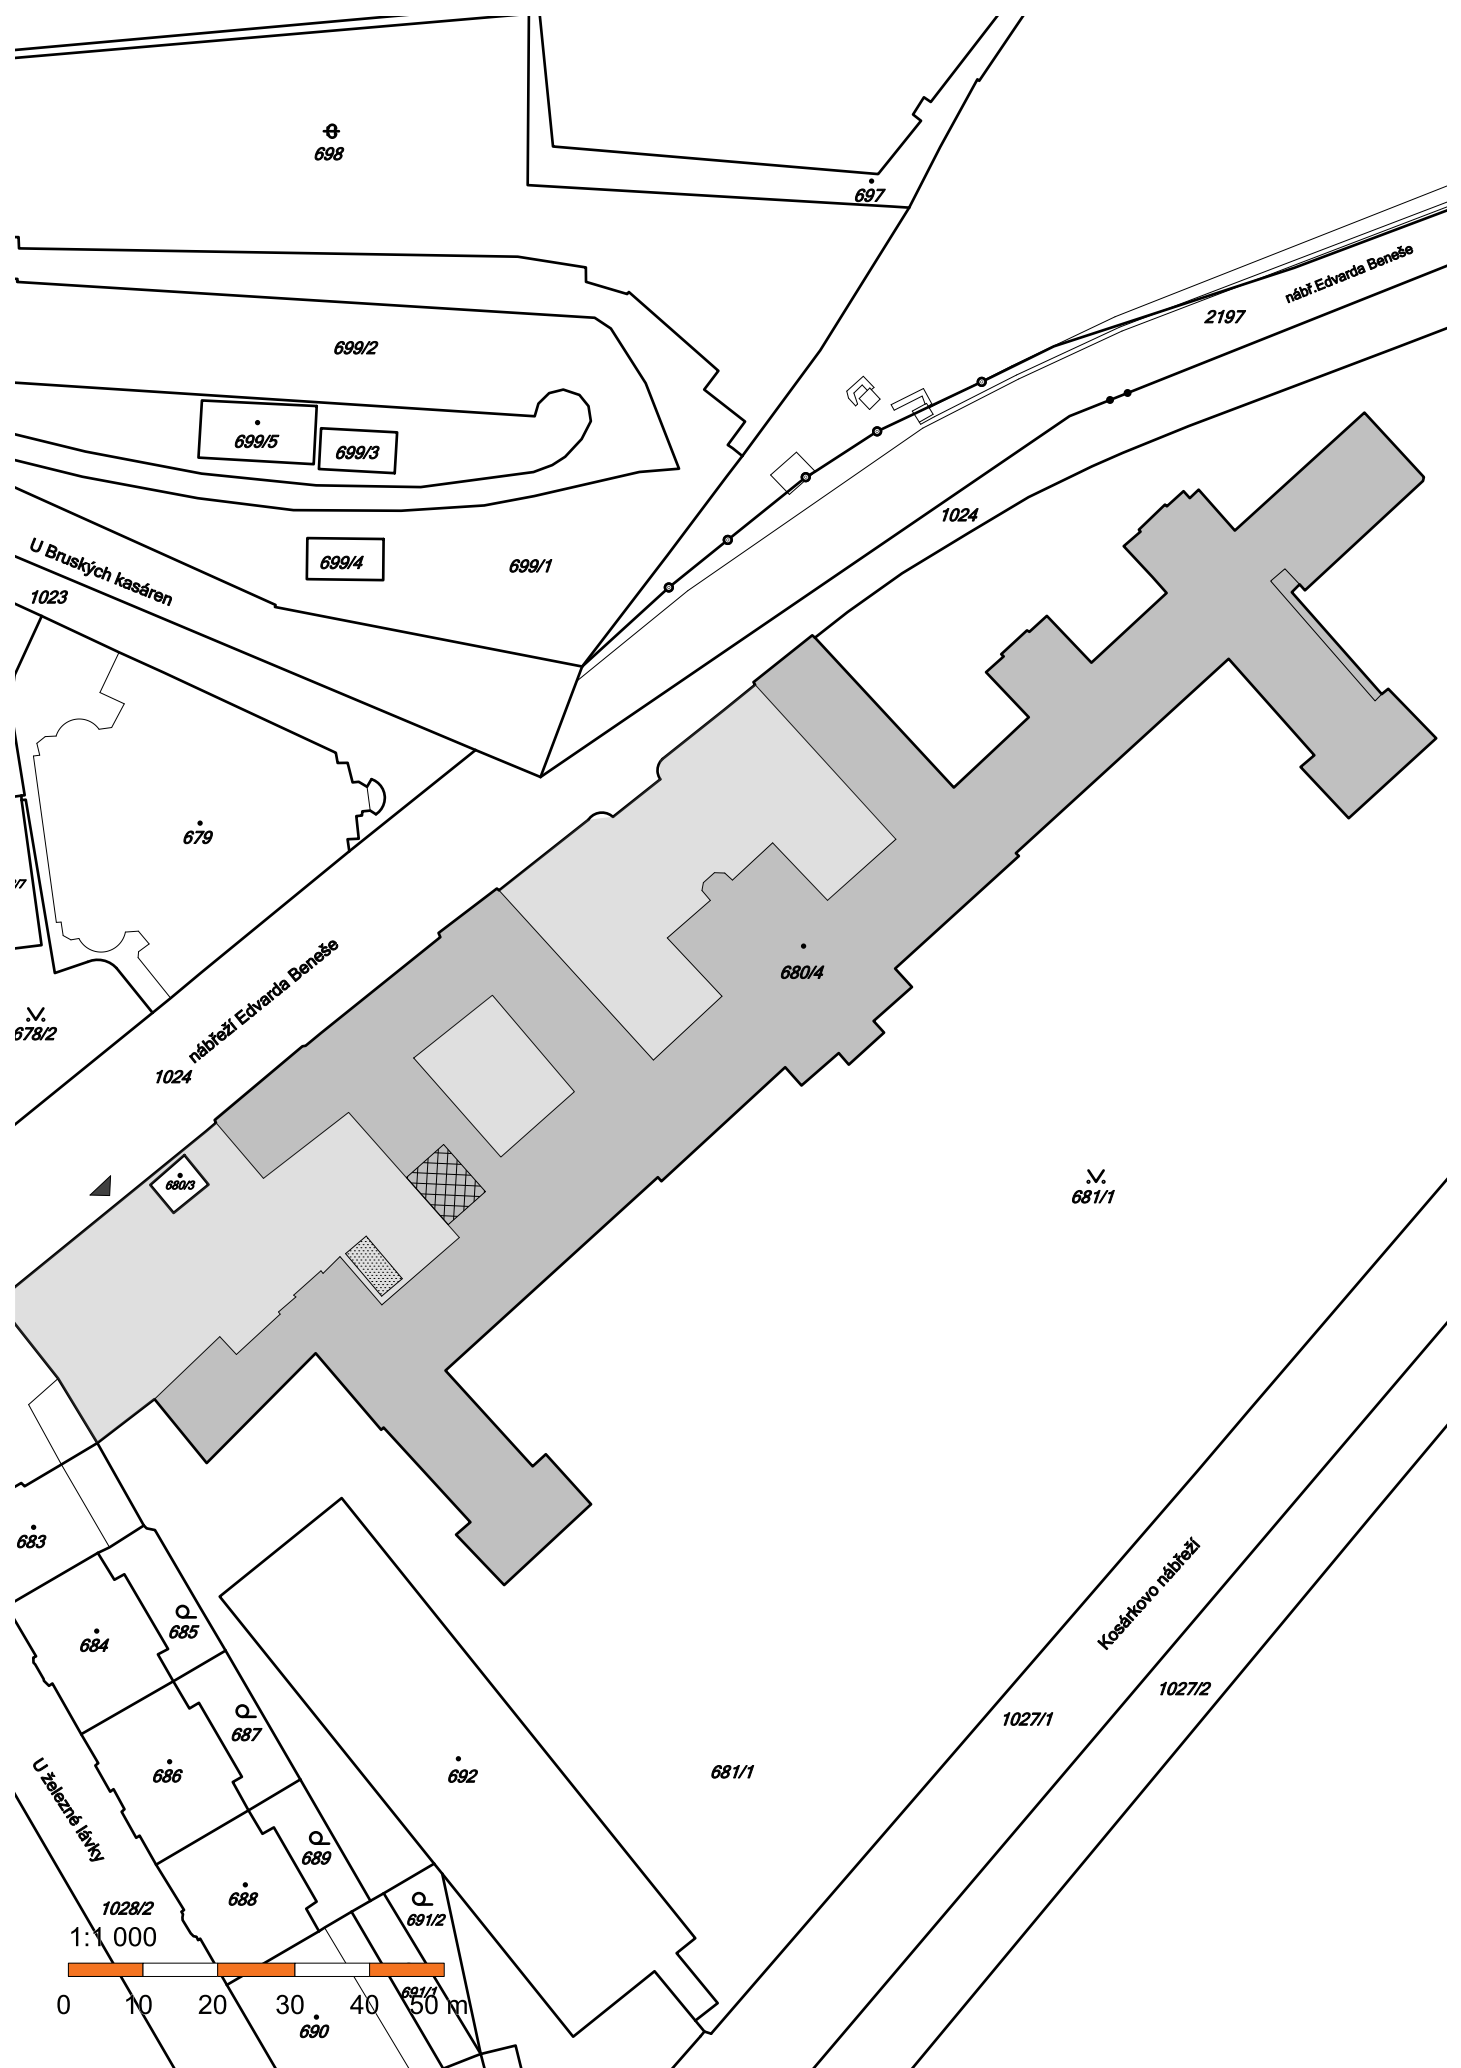

LEGENDA

- ŘEŠENÁ PARCELA 680/4 k.ú. Malá Strana
- ŘEŠENÁ ČÁST SOCIÁLNÍCH PROSTOR
- MOŽNÁ PLOCHA PRO MEZIDEPONII

+ - 0.000 = Úroveň podlahy chodby v 1.NP

STUPEŇ: DOK. PRO VÝBĚR ZHOTOVITELE	Č. ZAKÁZKY: APS - 394/18	FORMÁT: 2x A4	DATUM: 09/2018
AKCE: ÚPRAVY SOC. PROSTOR V 1.NP OBJ. STRAK. AKADEMIE			



ZHOTOVITEL:	Atelier pozemního stavitelství s.r.o., Thákurova 3/676, 160 00, Praha 6
ZODP. PROJEKTANT:	Ing. Pavel Šlechta
VYPRACOVAL:	Ing.Arch David Skála
OBJEDNATEL:	Česká republika - Úřad vlády České republiky, Strakova akademie
LOKALITA:	Nábřeží Edvarda Beneše 128/4, 118 00 Malá Strana, Praha 1

ČÁST:	C
SITUAČNÍ VÝKRESY	

Č. VÝKRESU	Č. PARÉ
C.4	
MĚŘÍTKO	
1:1000	

KATASTRÁLNÍ SITUAČNÍ VÝKRES