


ŘEZ A - A', NÁVRH M 1:50

LEGENDA

- STÁVAJÍCÍ KONSTRUKCE BEZ ZÁSAHU
- NOVÉ ROZVODY KANALIZACE
- POLOHA VRTŮ PRO SANACI PODLAHY
- DOČASNÉ OCHRANNÉ KONSTRUKCE
- STABILIZAČNÍ PRÁCE
- ŽELEZOBETONOVÉ KONSTRUKCE
- ŠTĚRKOVÁ DRŤ HUTNĚNÁ PO VRSTVÁCH

POZNÁMKY

- POZN.25** NÍZKOTLAKÁ INJEKTÁŽ NÍZKOEXPANZNÍ INJEKTÁŽNÍ SMĚSÍ, V ROZTĚČI 1m  
VRTY BUDOU PROVEDENY DIMANTOVOU TECHNIKOU O PRŮMĚRU 25 mm DO  
HLOUBKY 250 mm
- POZN.26** KOTVENÍ ZVEDÁKU NA AUTA, 4x 4 ZÁVITOVÉ TYČE M14 DL 250 mm,  
VLEPENÉ DO PODLAHY NA CHEM. MALTU DO MIN. HL: 200 mm,  
VRTÁNO PO OSAZENÍ A NAM. ZVEDÁKU, ZAJIŠTĚNO MATKAMI M14, PODLOŽKA
- POZN.27** KOTVENÍ ZVEDÁKU NA AUTA, 2x 8 ZÁVITOVÉ TYČE M14 DL 250 mm,  
VLEPENÉ DO PODLAHY NA CHEM. MALTU DO HL: 200 mm
- POZN.28** KOTVENO DLE MONTÁŽNÍCH PŘEDPISŮ VÝROBCE, PROVEDE DODAVATEL  
NOVÉHO ZVEDÁKU
- POZN.29** BETONOVÉ PATKY DO BEDNĚNÍ C 16/20 XC1  
VÝŠKA ZÁKLADU 450 mm
- POZN.30** DO NADBETONÁVKY NÁJEZDU BUDE OSAZENA OCELOVÁ TRUBKA D22  
VNITŘNÍ PRŮMĚR 14mm, PRO ZÁVLAČE VRAT (ARETACE KŘÍDEL)
- POZN.31** PO SKONČENÍ HRUBÝCH STAVEBNÍCH PRACÍ BUDE KABŘINCOVÝ OBKLAD  
ODKRYT OČIŠTĚN A LOKÁLNĚ PŘESPÁROVÁN, V MÍSTECH  
POŠKOZENÍ BUDE VYMĚNĚN ZA SHODNÝ (CCA 1,0 m²)
- POZN.32** DILATAČNÍ PROŘEZ DIAMANTOVOU TECHNIKOU HLOUBKY 60mm (SKRZ  
VÝZTUŽ), BUDE VYPLNĚN TRVALE PRUŽNÝM TMELEM (VIZ S1)
- POZN.33** OBNOVA SIGNÁLNÍHO ZNAČENÍ ROHŮ V AUTODÍLNĚ A PŘEDPROSTORU  
(ČERNÁ,ŽLUTÁ - ŠIKMÉ PRUHY) 1,5m VÝŠKY, 100x100 ŠÍŘE, 28x
- POZN.34** DO SPÁRY MEZI PŮVODNÍ ŘEZANOU DESKOU A NOVOU DESKOU BUDE PŘED  
BETONÁŽÍ VLOŽEN POLYSTYRENOVÝ PÁSEK 10x60mm, PO VYTVRDNUTÍ BUDE  
SPÁRA VYPLNĚNA TRVALE PRUŽNÝM TMELEM.

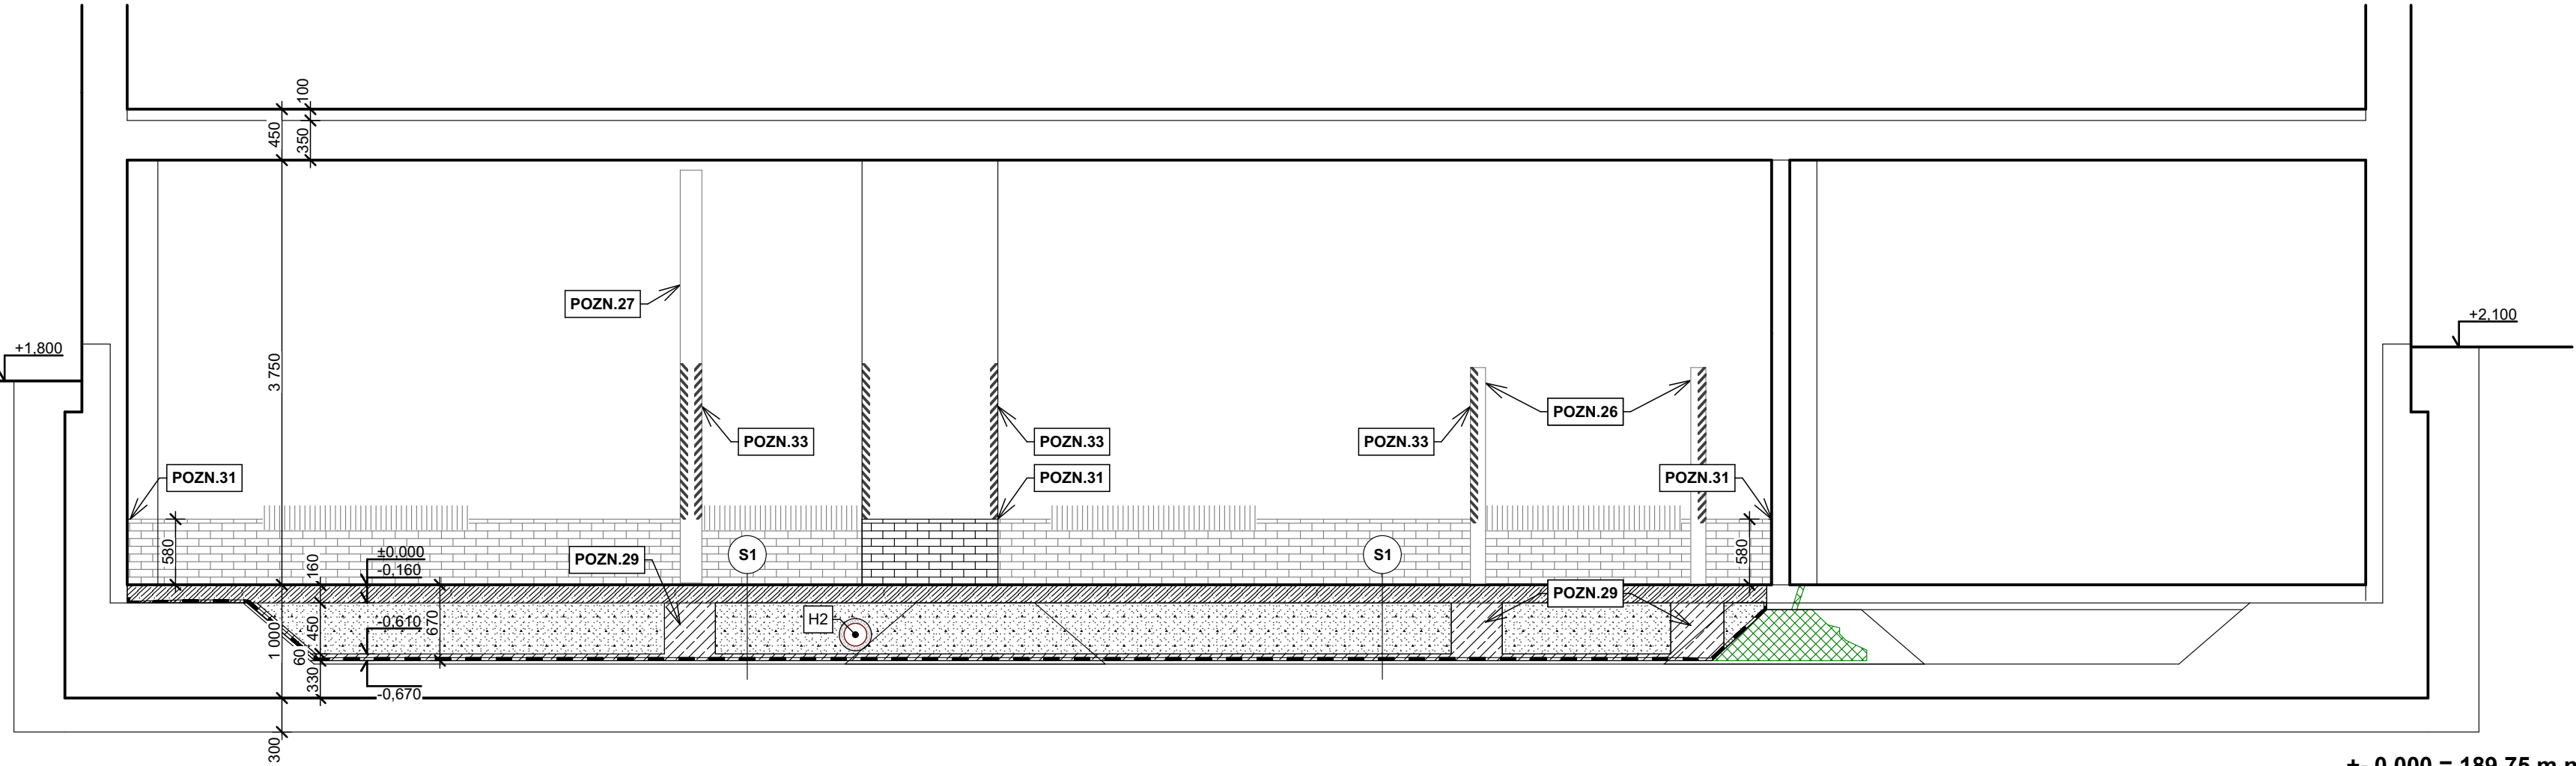

+ - 0.000 = 189,75 m.n.m (Bpv) = výška podlahy v autodílně

STUPEŇ: DOK. PRO VÝBĚR ZHOTOVITELE	Č. ZAKÁZKY: APS - 441/19	FORMÁT: 3x A4	DATUM: 12/2019
AKCE: SANACE HAVARIJNÍHO STAVU PODLAHY GARÁŽE V SUTERÉNU PROVOZNÍ BUDOVY ÚRADU VLÁDY ČR			



ZHOTOVITEL:	Atelier pozemního stavitelství s.r.o., Thákurova 3/676, 160 00, Praha 6
ZODP. PROJEKTANT:	Ing. Pavel Šlechta
VYPRACOVAL:	Ing.arch. David Skála
OBJEDNATEL:	Úřad vlády ČR; nábřeží Eduarda Beneše 128/4, 118 01 Praha 1
LOKALITA:	nábřeží Eduarda Beneše 128/4, Praha 1; p.č. 692 k.ú. Malá strana

ČÁST:	D.1.1b
-------	--------

Č. VÝKRESU	Č. PARÉ
D.1.1b-4	
MĚŘÍTKO	
1:50	

ŘEZ A - A', NÁVRH