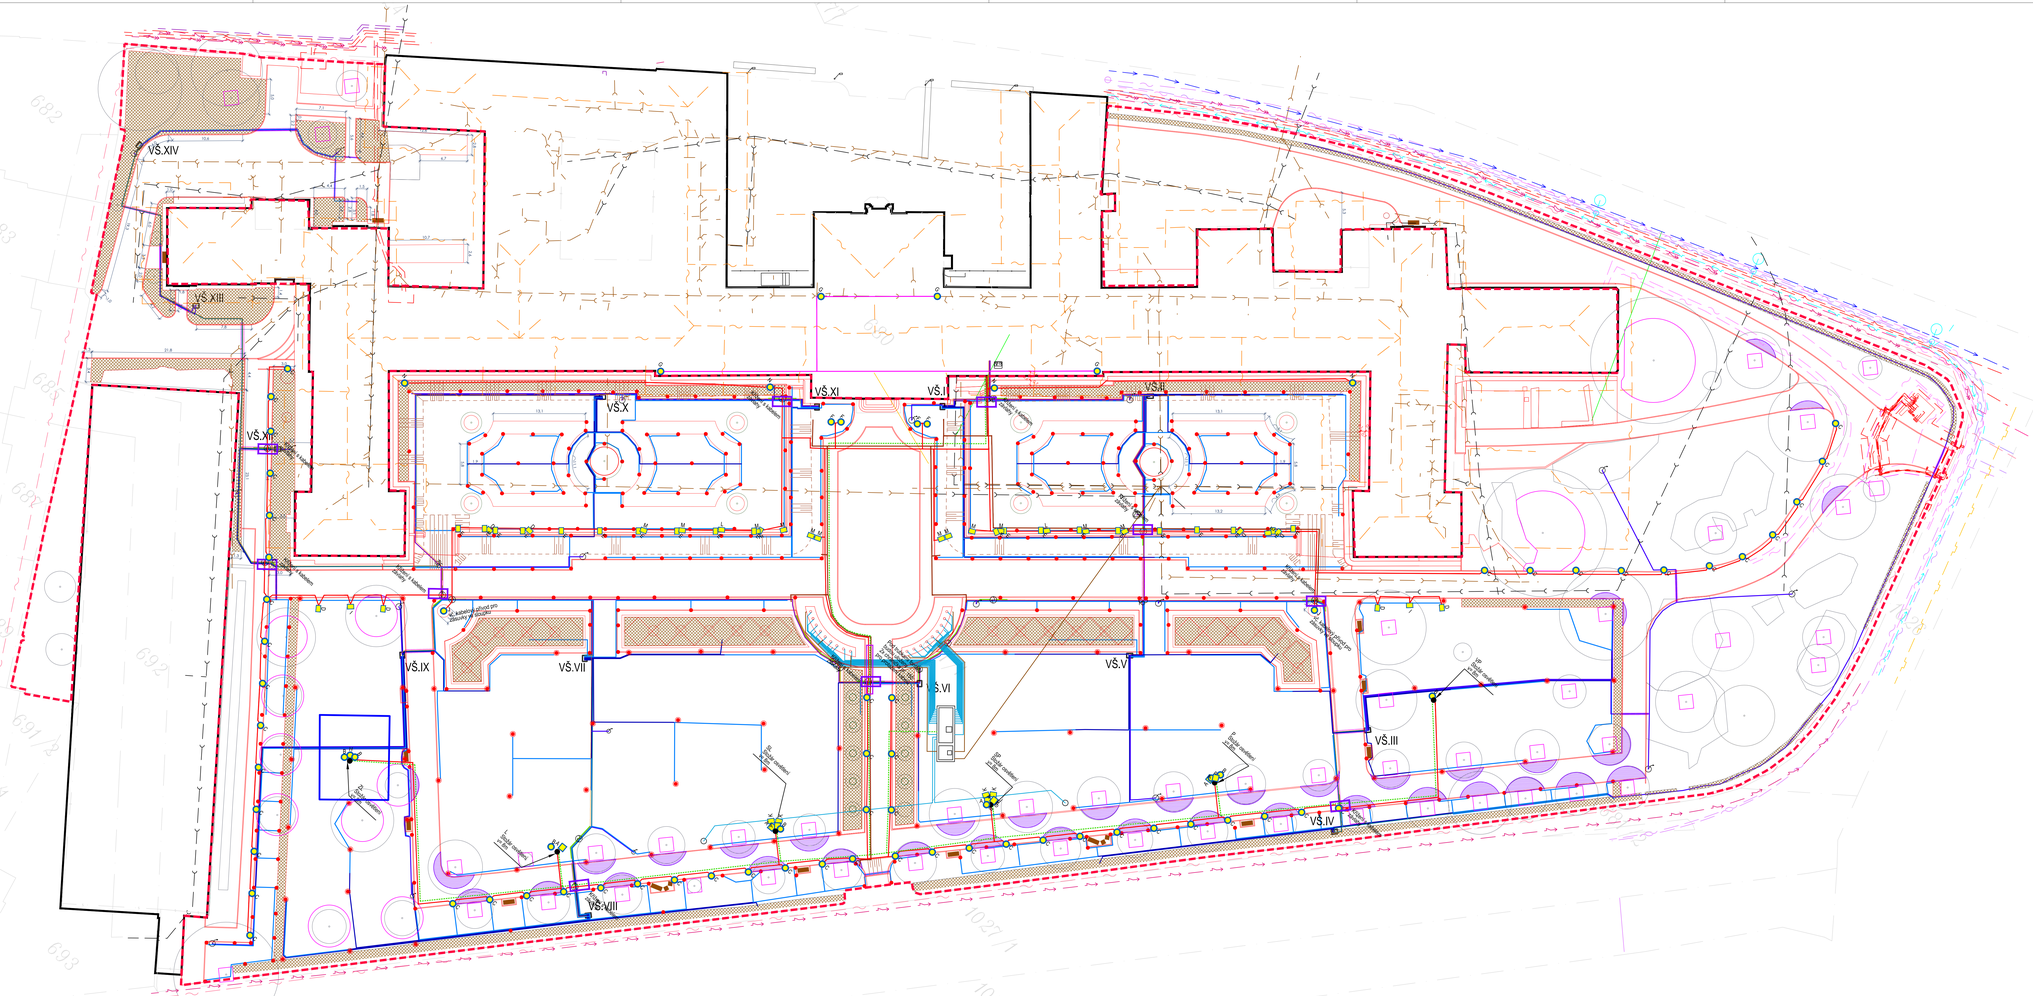

LEGENDA

- hranice řešeného území
- stávající budovy
- navrhovaný půdorys
- hranice parcel

LEGENDA - TECHNICKÁ INFRASTRUKTURA

- vodovodní potrubí bez rozlišení druhu
- kanalizační stoka, potrubí bez rozlišení druhu
- kanalizační stoka, potrubí bez rozlišení druhu
- plynovodní potrubí bez rozlišení řadu (topný plyn, svítiplyn)
- silové vedení bez rozlišení druhu
- venkovní silové vedení nízkého napětí (NN)
- venkovní silové vedení vysokého napětí (VN) - PRE
- venkovní silové vedení velmi vysokého napětí (VVN) - PRE
- vedení kabelu veřejného osvětlení
- hromovod
- sdělovací vedení spojové
- sdělovací vedení - Dopravní podnik hl.m.P.
- sd.v. - Ministerstvo vnitra - _VY_Vyjadreni
- sd.v. - O2
- sd.v. - Optický kabel
- sd.v. - T-Mobile_VY_ Vyjadreni
- sd.v. - T-Mobile_VY_ Vyjadreni
- sd.v. - T-Systems

LEGENDA - SO 01 TECHNICKÉ PRVKY, SO 02 ZELEŇ

- navrhovaná ochrana stromů bedněním při stavební činnosti, průměr 12m
- navrhovaná ochrana stromů bedněním při stavební činnosti, průměr 6m
- navrhovaná ochrana stromů bedněním při stavební činnosti, rozmír 2x2 m, přizpůsobeno dle konkrétní velikosti kořenových nábalů jednotlivých stromů provedeno za autorského dozoru
- navrhovaná ochrana kořenů, ruční výkopy provedeno za autorského dozoru
- stávající strom
- stávající keře/živé ploty ponechávané
- navrhovaný strom
- navrhované solitérní keře (stromkové růže)
- navrhované solitérní keře tvarované
- lavičkal křesli s odpadkový koš
- svahování terénu

LEGENDA - SO 03 ZÁVLAHOVÝ SYSTÉM

- postřikovač
- PE potrubí LDPE40 32x2,9 PN 6
- PE potrubí HDPE100 40x2,4 PN 10
- PE potrubí HDPE80 50x3,0 PN 10
- PE potrubí HDPE80 63x3,8 PN 10
- ovládací kabely CYKY
- chráničky ocelová bezešvá, trubka Ø25 mm viz TZ bod 6.1.5
- chránička PVC KG 125
- řídicí jednotka
- srážkový senzor
- nové čerpadlo ve stávajícím vrtu
- ventilová šachta Jumbo
- ruční závlaha
- povrchová kapková závlaha
- křížení rozvodů s elektrickými kabely - viz TZ bod 6.1.5

LEGENDA - SO 04 OSVĚTLENÍ

- kabelová trasa NN v kabelové rýze v zemi - osvětlení
- kabelová trasa NN na stěně objektu - osvětlení
- kabelová trasa NN v kabelové rýze v zemi - zás. skříně
- trasa uzemnění FeZn 10 mm
- stožár osvětlení v=8m
- svítidlo A - LED reflektor na stožáru
- svítidlo B - LED reflektor na stožáru
- svítidlo C - LED zemní svítidlo
- svítidlo D - LED reflektor na zemi
- svítidlo E - LED reflektor na zemi
- svítidlo F - LED zemní svítidlo
- svítidlo G - LED reflektor na konzoli
- svítidlo H - LED reflektor na stožáru
- svítidlo I - LED reflektor na zemi
- svítidlo J - LED stoupkové svítidlo
- svítidlo K - LED RGB reflektor na stožáru
- svítidlo L - LED RGB reflektor na zemi
- svítidlo M - LED RGB reflektor na zemi
- svítidlo N - LED reflektor na sloupku
- zásuvková skříň 1 - 1x zásuvka 230V
- zásuvková skříň 2 - 1x zásuvka 230V + 1x zásuvka 380V
- místo křížení kabelových rozvodů s kabelem závlah

LEGENDA SO 05 - VODNÍ PRVKY

- rozvody tlakové
- rozvody vratné
- strojovna

ATELIÉR KREJČÍŘIKOVI

AKCE:	Úpravy zahrady Strakovy akademie
VÝKRES:	KOORDINAČNÍ SITUACE
OBJEDNATEL:	Česká republika - Úřad vlády České republiky
GEN. PROJEKTANT:	Atelier Krejčířikovi, s.r.o. P. Bezruče 182, Velvary 891 42
MÍSTO STAVBY:	Úřad vlády České republiky Nábřeží E. Beneše 128/4, Praha 1, 118 01
ZODP. PROJEKTANT:	Ing. Přemysl Krejčířík, Ph.D. atelierkrejcirikovi@seznam.cz ČKAIT autorizace 0020668 Ing. Kamila Kvičerová, Ph.D.
ZPRACOVAL:	Ing. Aneta Dolejšová Ing. Magdaléna Nečasová Chovaná Ing. Martina Zimmermannová
NÁVRH:	
DATUM:	09/2019
ČÁST:	SO 01 - TECHNICKÉ PRVKY
MĚŘÍTKO:	1:250
STUPEŇ:	DZS + PP
ČÍSLO VÝKRESU:	C.5