3PE/N, ~50Hz, 230/400V TN-S Pi cca = 3kW In max.= 16A Ik menší 10KA

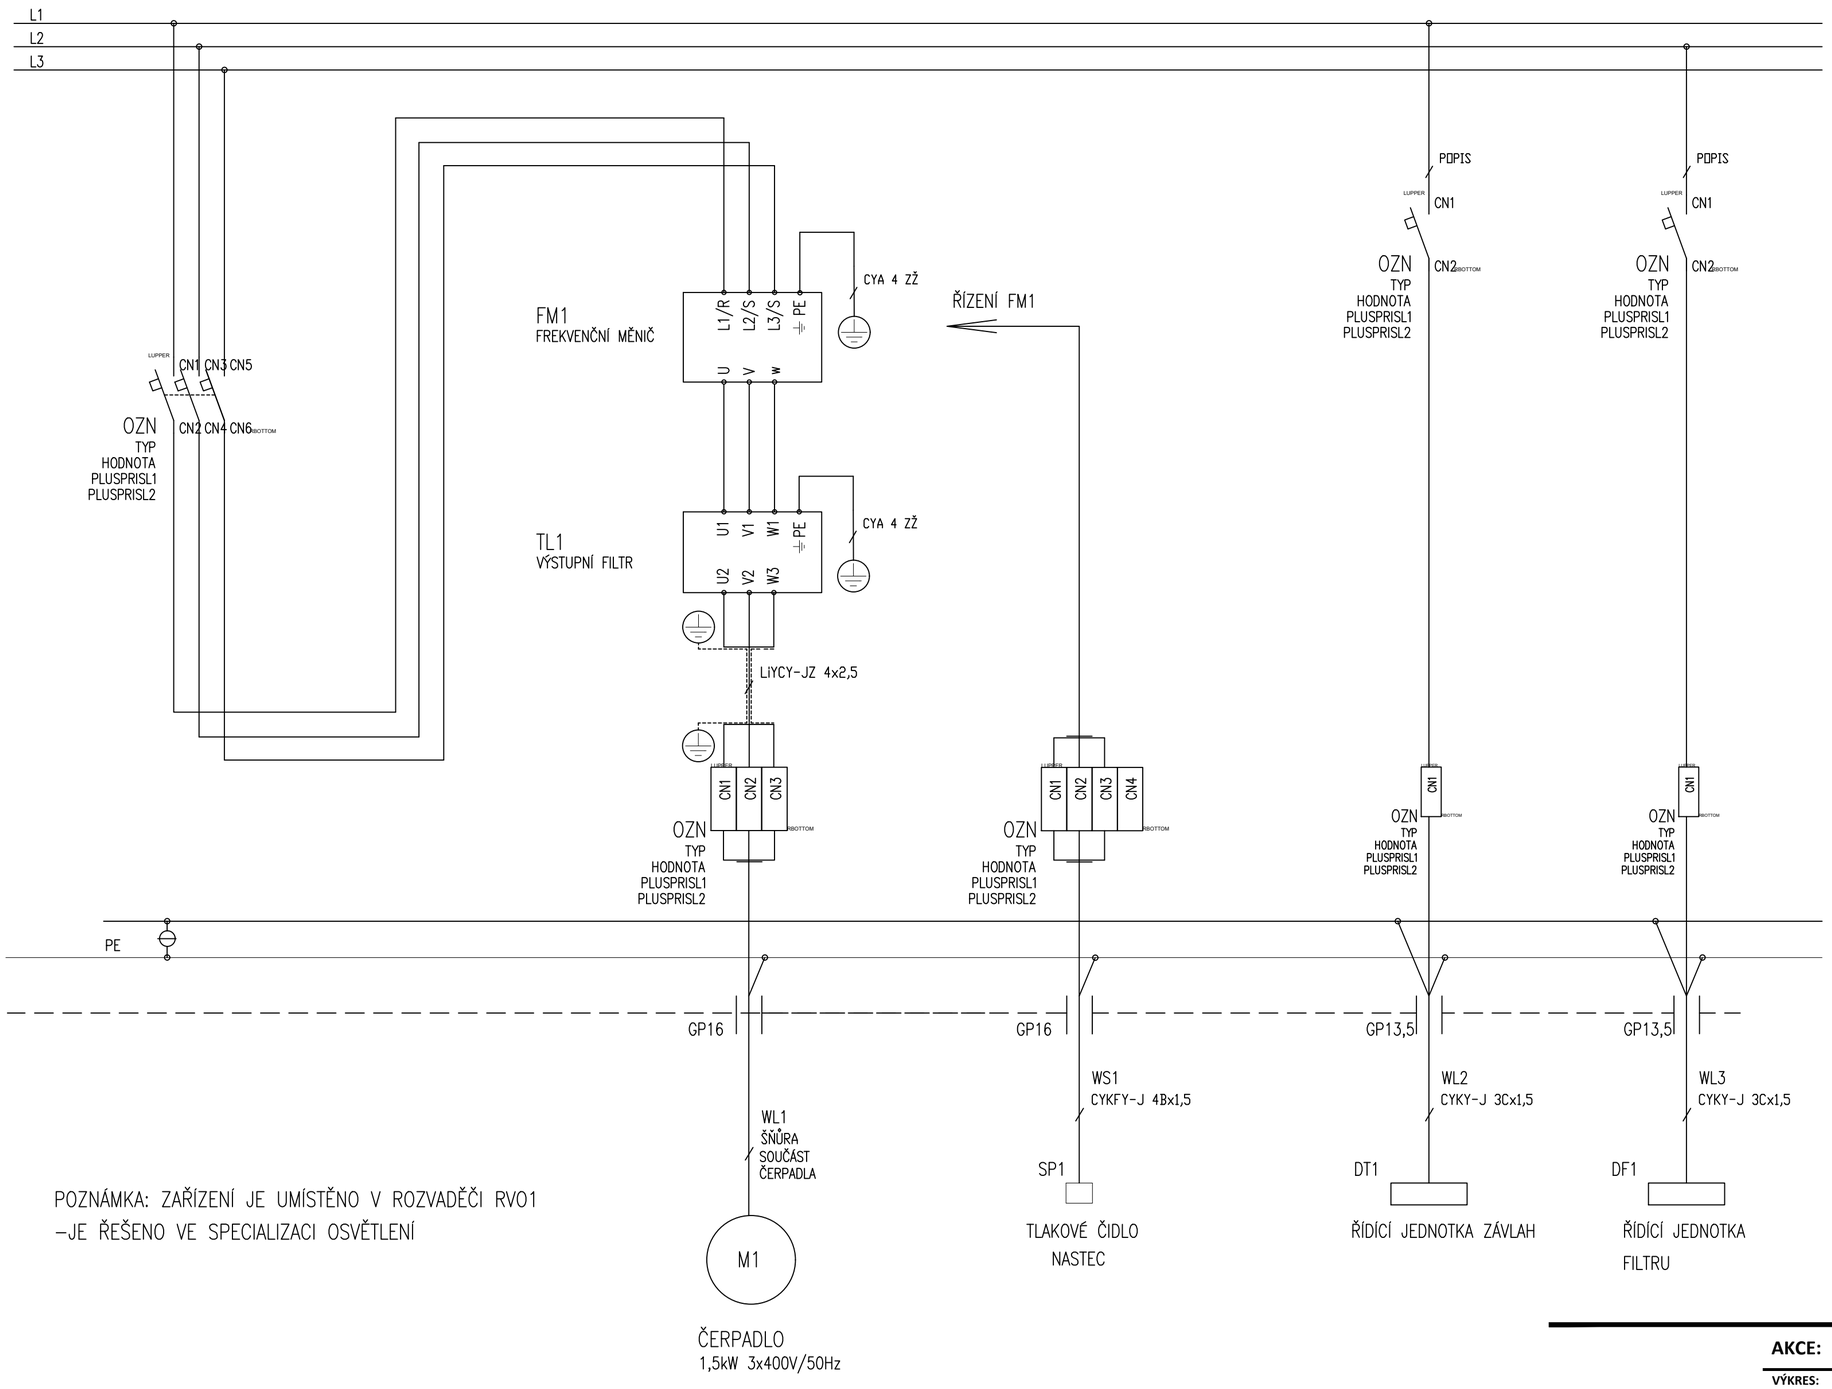

POZNÁMKA: ZAŘÍZENÍ JE UMÍSTĚNO V ROZVADĚČI RVO1
–JE ŘEŠENO VE SPECIALIZACI OSVĚTLENÍ

PROFIGRASS

AKCE:	Projektová dokumentace úprav zahrady Strakovy akademie		
VÝKRES:	Schéma rozvaděče		
OBJEDNATEL:	Česká republika - Úřad vlády České republiky		
GEN. PROJEKTANT:	Ateliér Krejčiříkovi, s.r.o. P. Bezruče 182, Valtice 691 42	**AUTOR:**	Úřad vlády České republiky Nábřeží E. Beneše 128/4, Praha 1, 118 01
ZODP. PROJEKTANT:	Ing. Tomáš Vlček	**ZPRACOVAL:**	Ing. Tomáš Vlček
DATUM:	09/2019		
ČÁST:	SO 03 - ZÁVLAHOVÝ SYSTÉM	**MĚŘÍTKO:**	-
STUPEŇ:	DPS	**ČÍSLO VÝKRESU:**	D.04