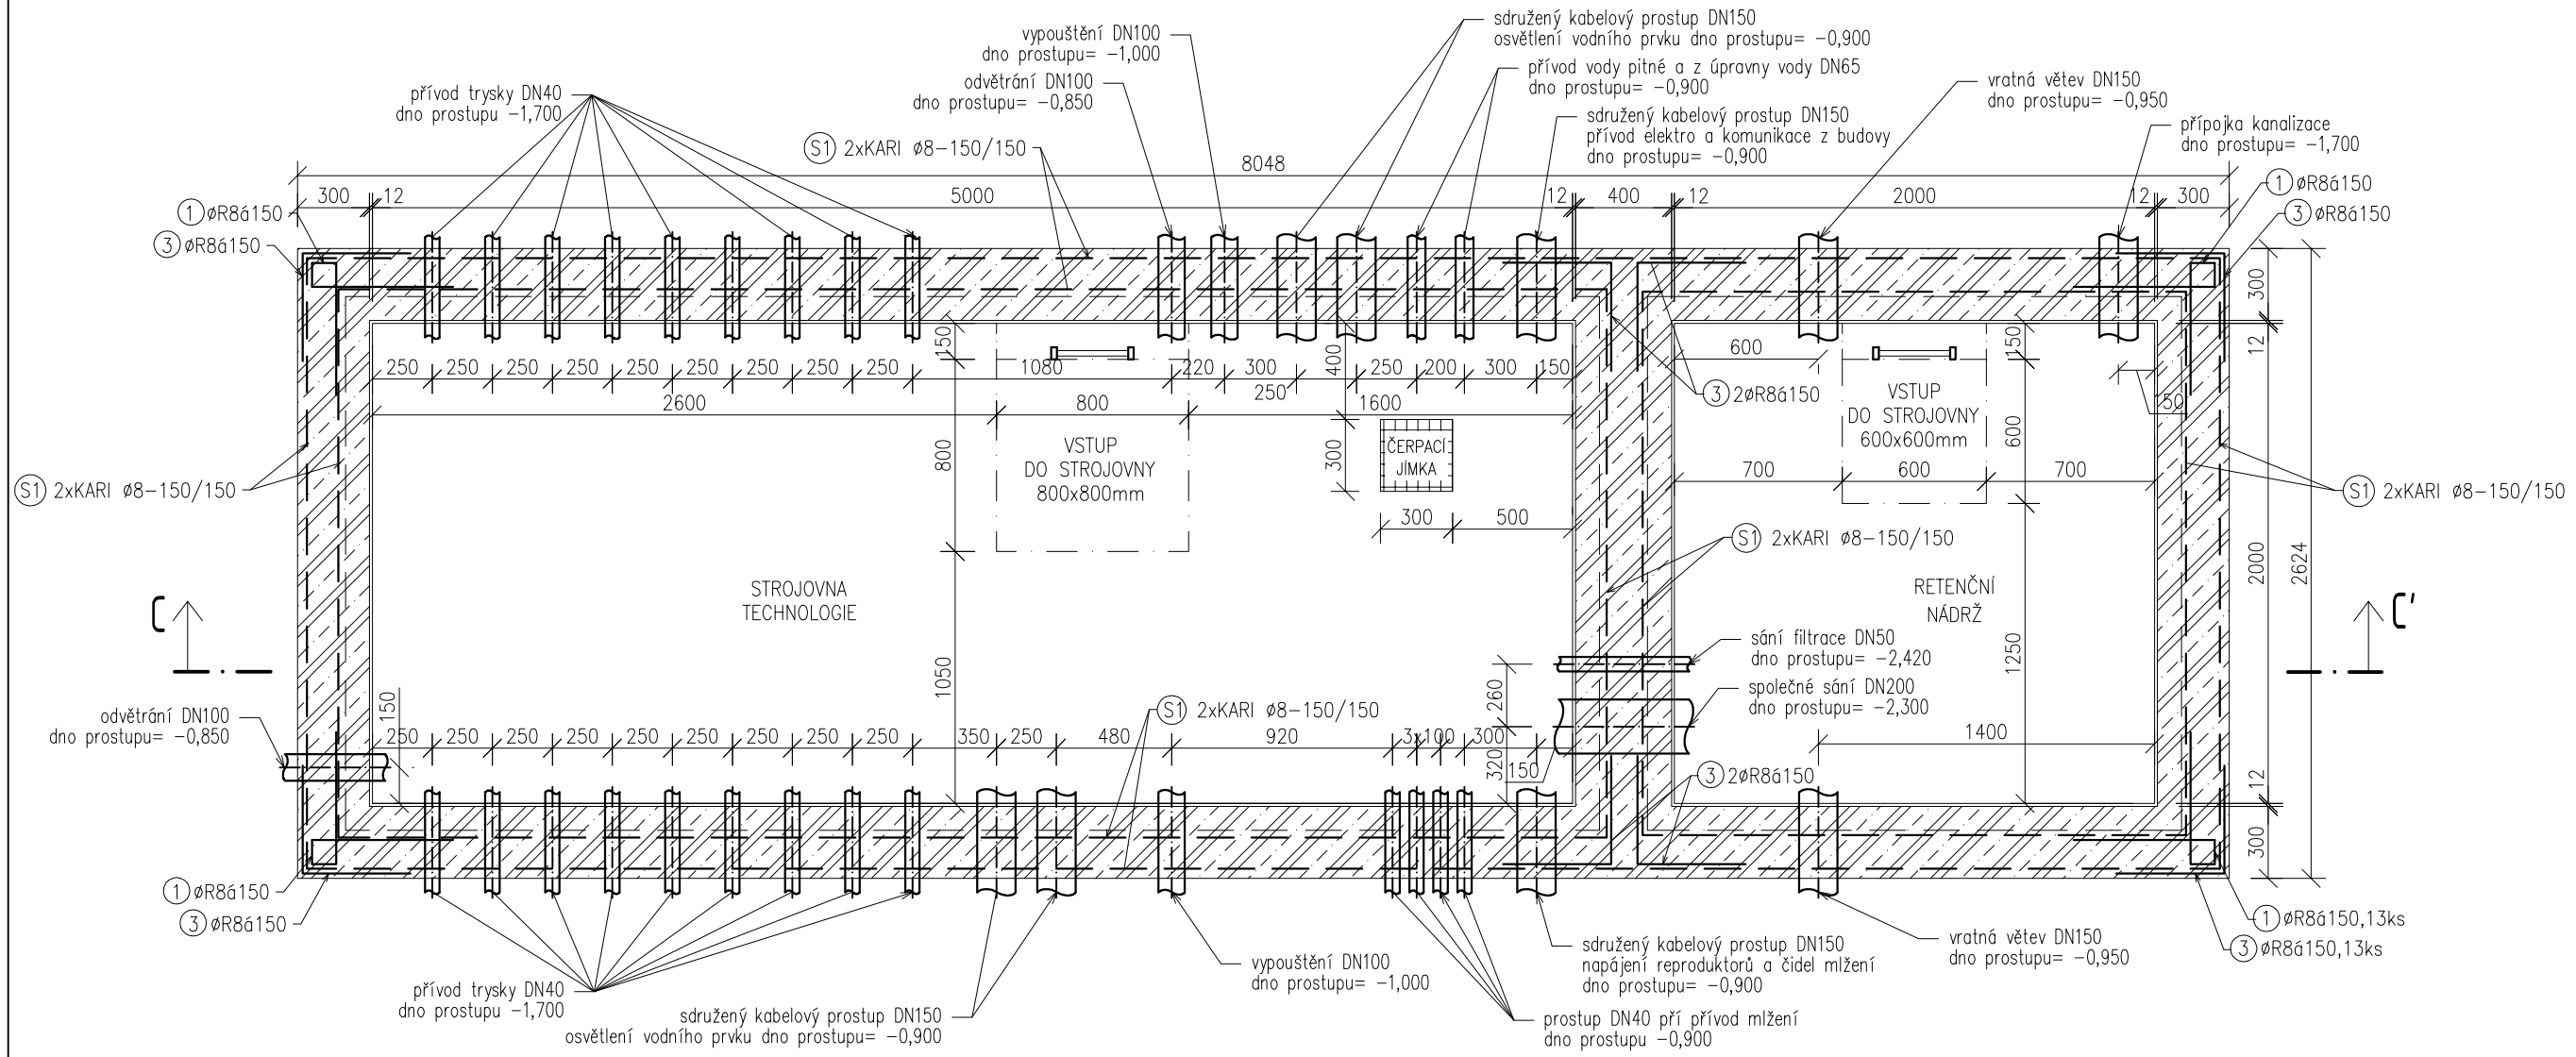

POZNÁMKA:

Strojovnu technologie tvoří jednoplášťová vodotěsná plastová nádrž svařovaná z polypropylenových desek tl.12mm. Nádrž je dodávána svařená vcelku a je určena k osazení na betonový podklad a obetonování.
Nádrž musí být osazena a obetonována dle technických podmínek dodavatele nádrže.

ATELIÉR KREJČIŘÍKOVI

AKCE: Projektová dokumentace úprav zahrady Strakovy akademie

VÝKRES:	Strojovna technologie- půdorys		
OBJEDNATEL:	Česká republika - Úřad vlády České republiky		
GEN. PROJEKTANT:	Ateliér Krejčiříkovi, s.r.o. P. Bezruče 182, Valtice 691 42	**AUTOR:**	Úřad vlády České republiky Nábřeží E. Beneše 128/4, Praha 1, 118 01
ZODP. PROJEKTANT:	Ing. Ivo Pospíšil autorizovaný inženýr č. autorizace: 1002260	**ZPRACOVAL:**	Lentus Agilis, spol. s.r.o. Ing. Libor Loveček Ing. Petr Jeřábek
DATUM:	09/2019		
ČÁST:	SO 05 - VODNÍ PRVKY	**MĚŘÍTKO:**	1:30
STUPEŇ:	DZS+PP	**ČÍSLO VÝKRESU:**	05