
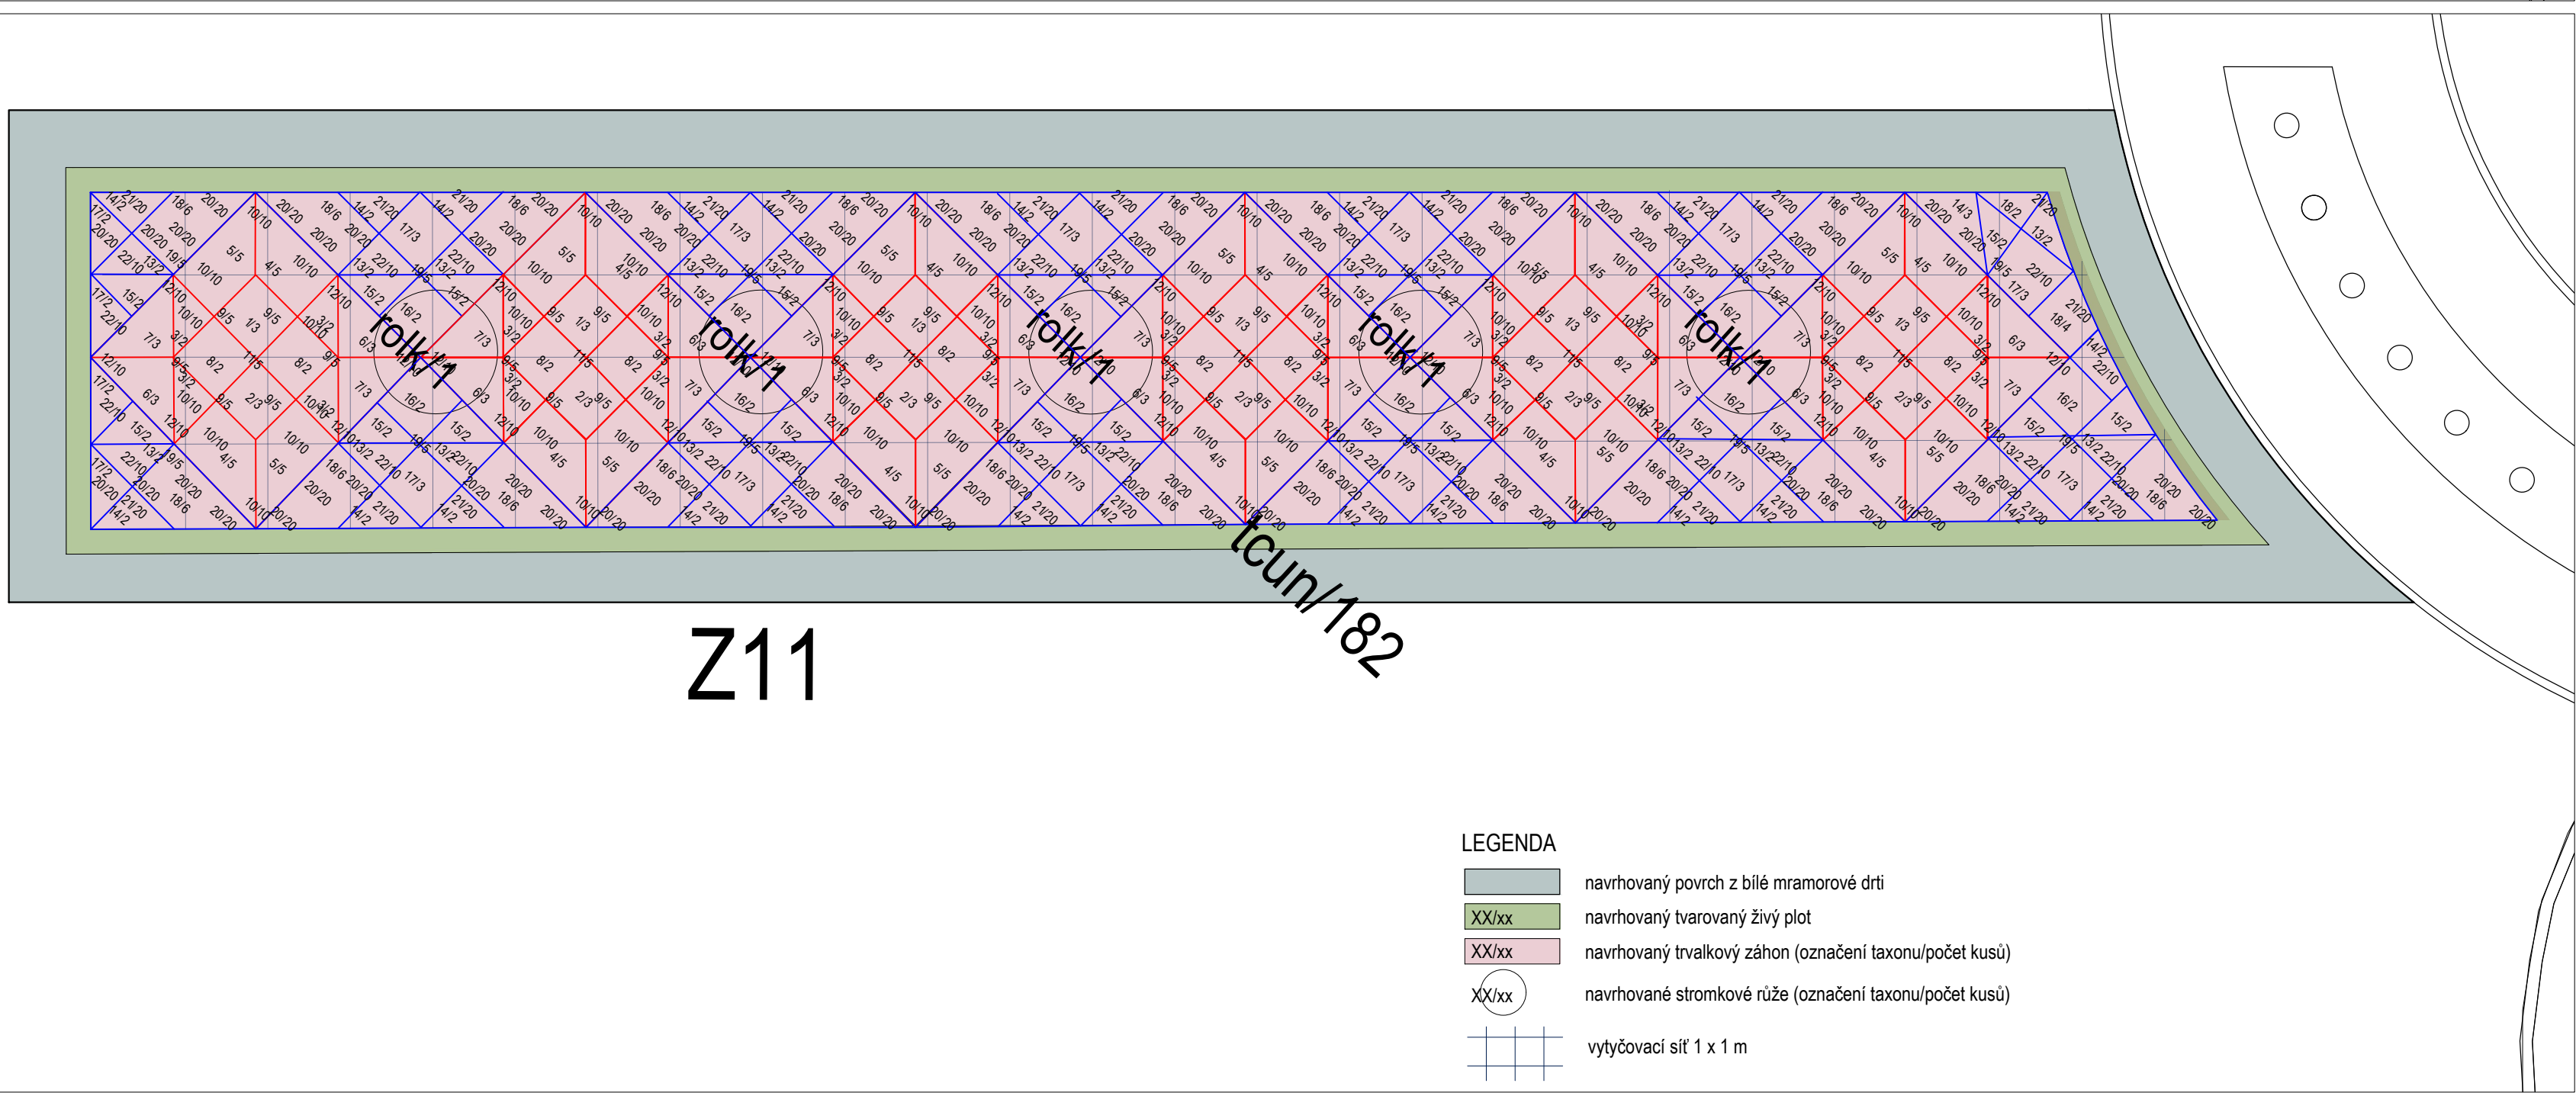
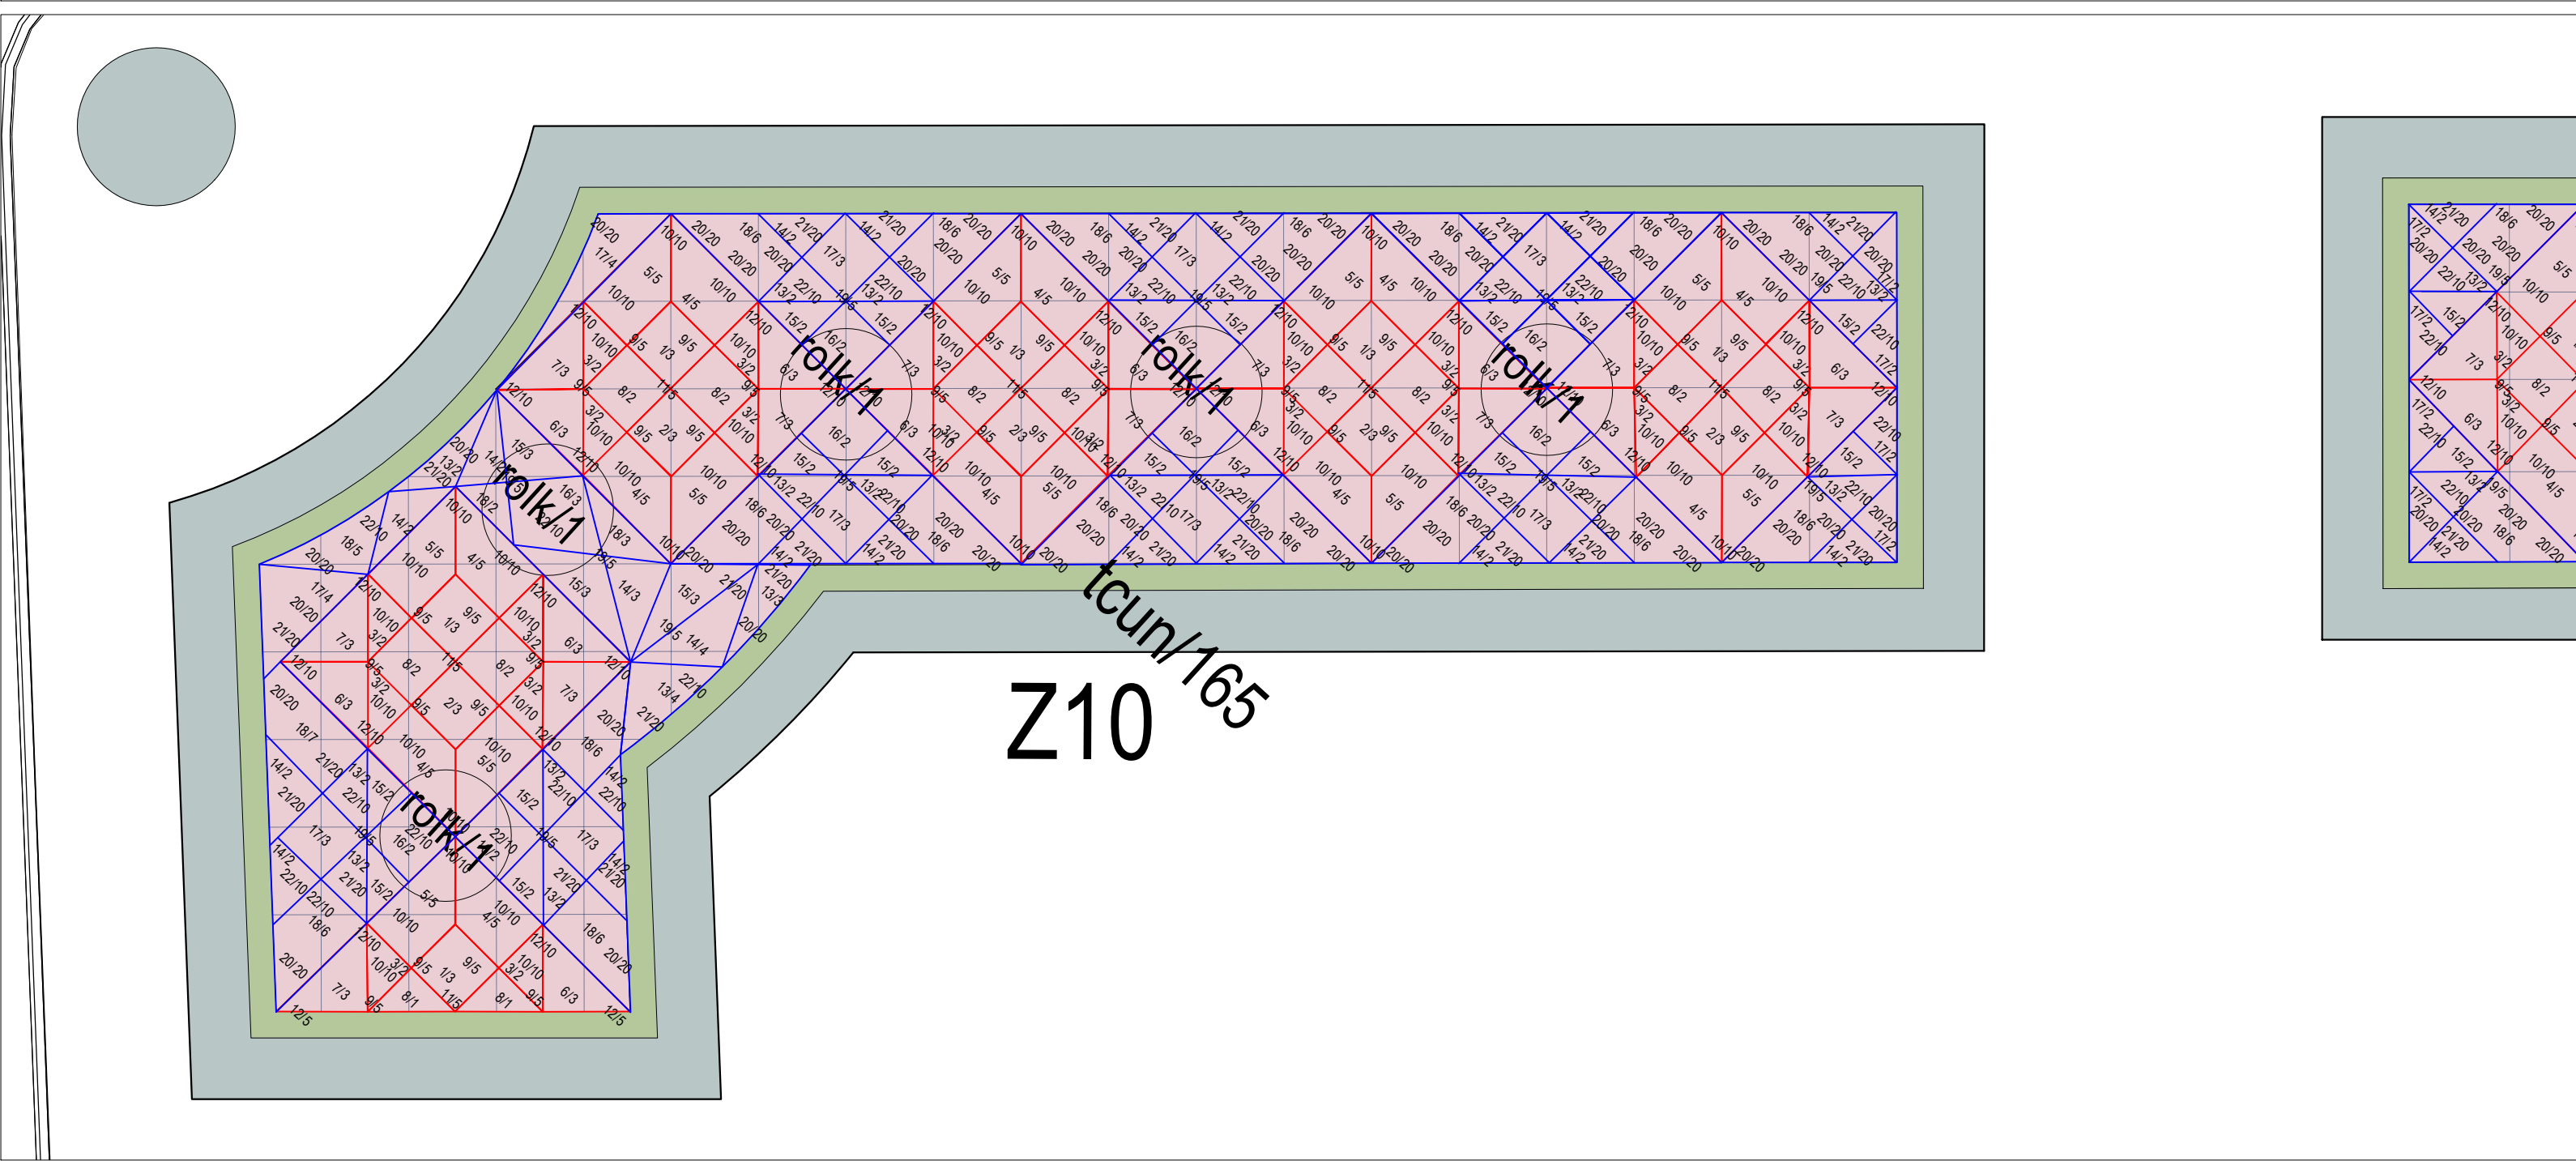
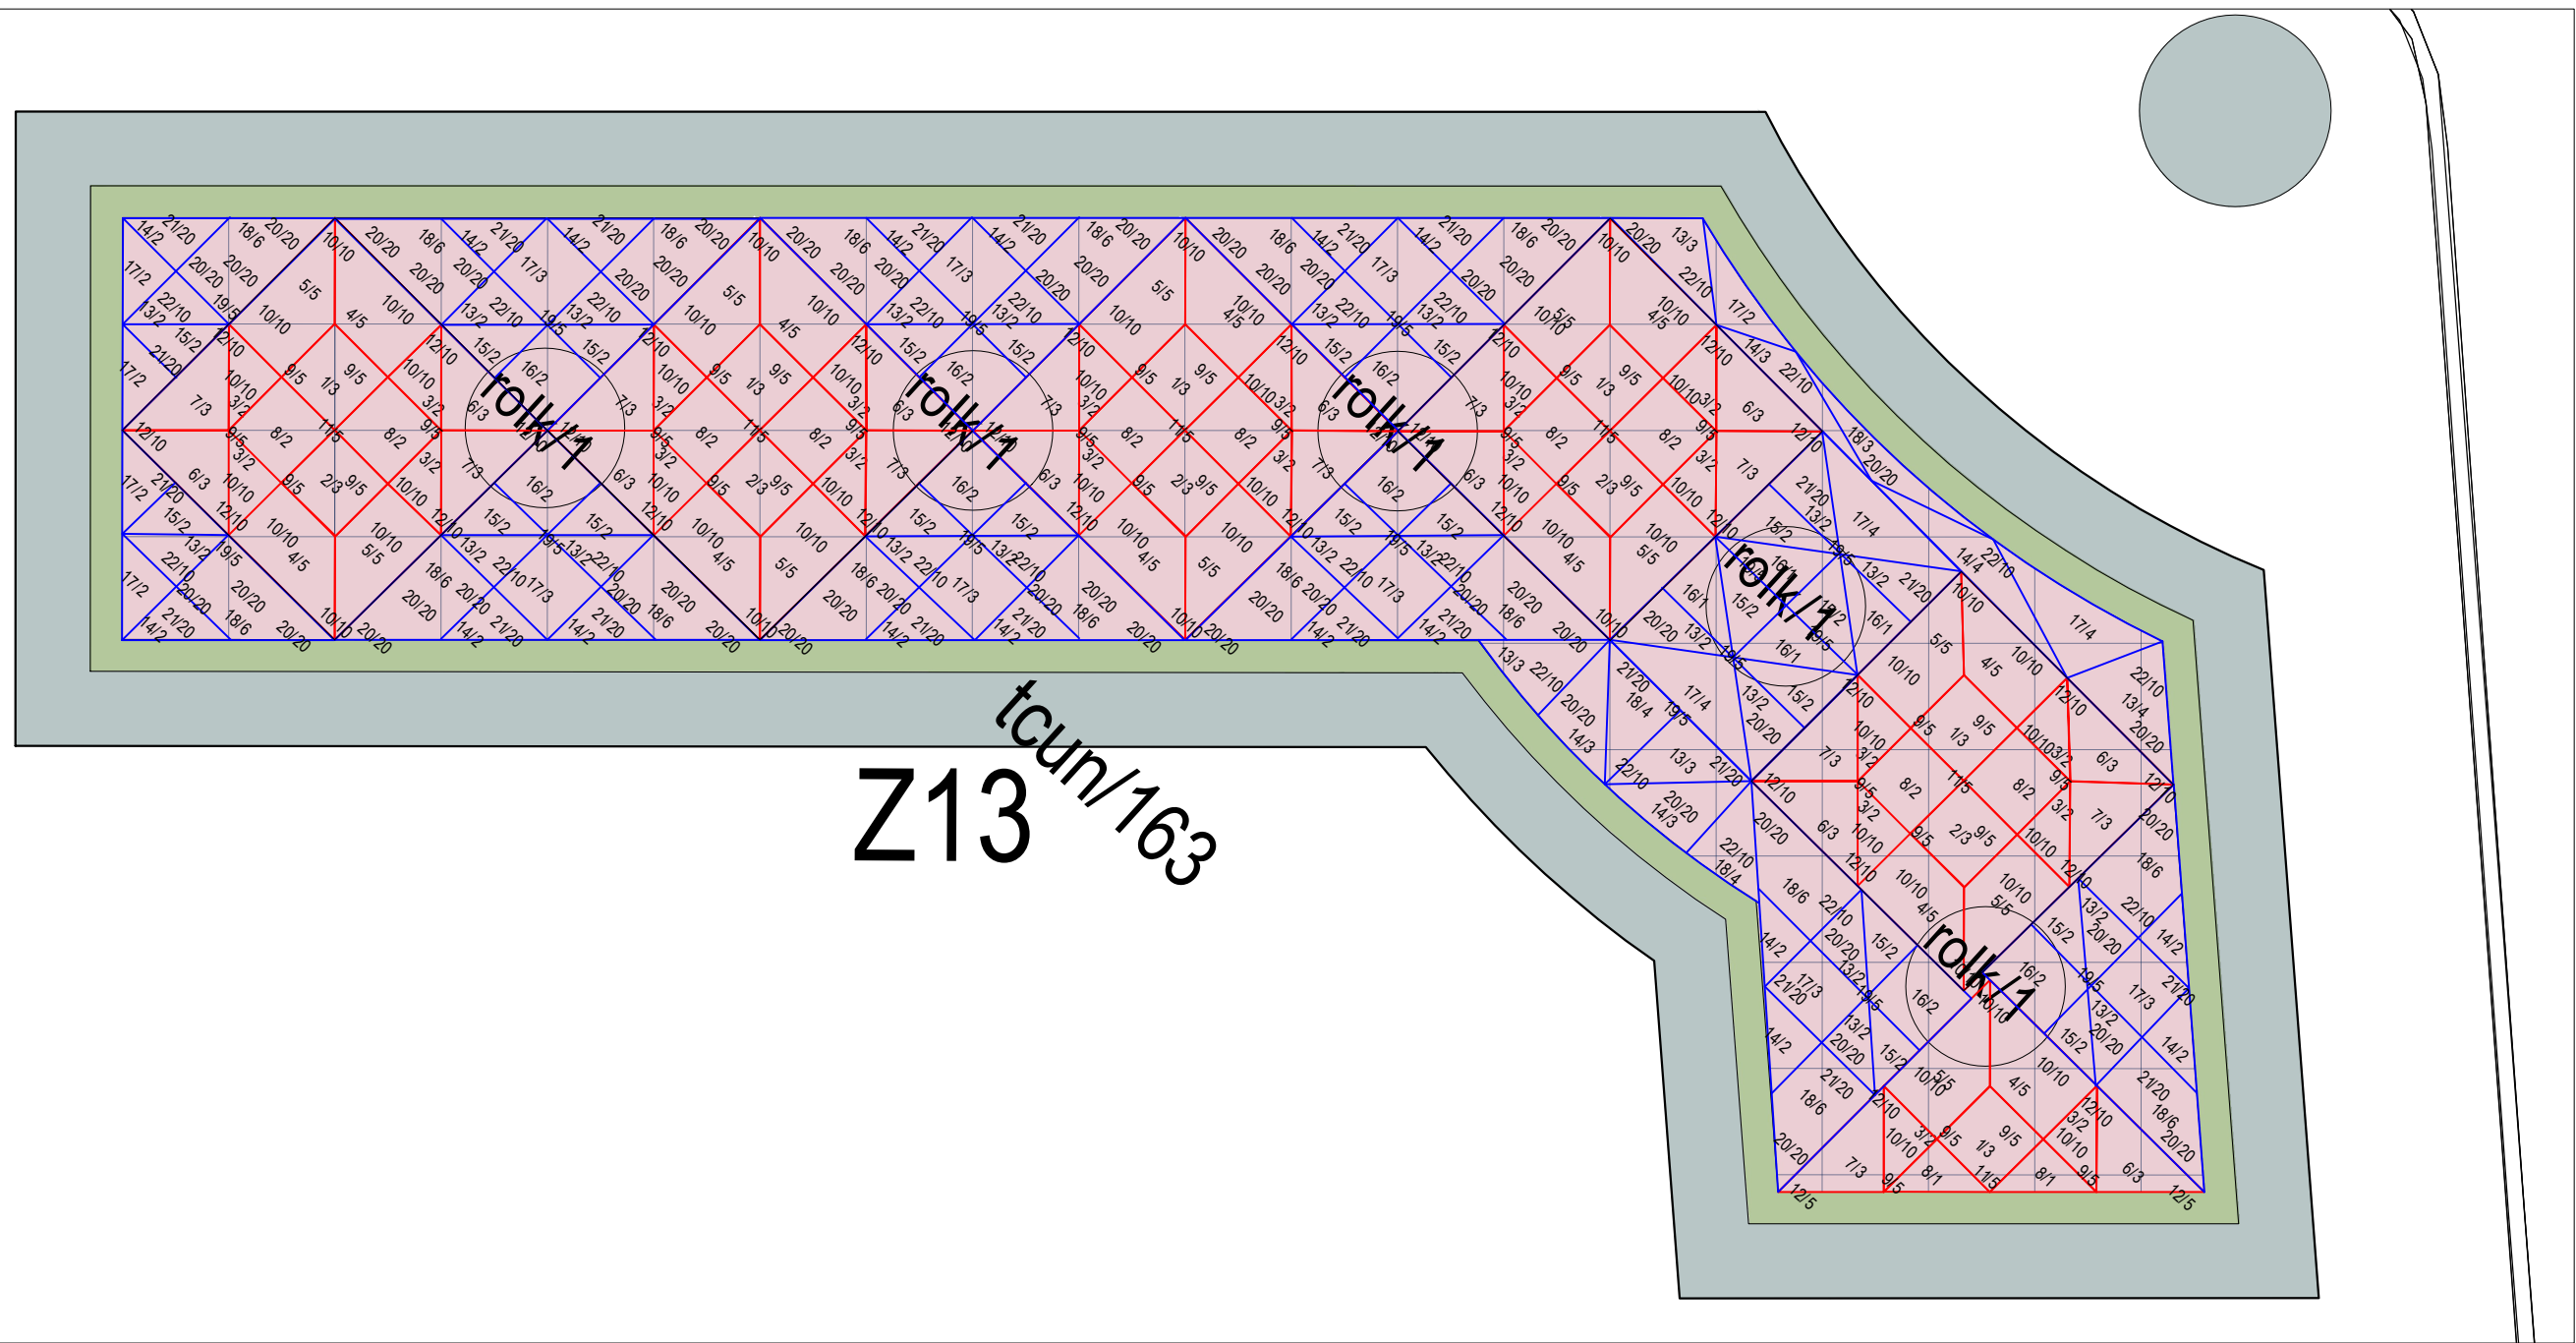


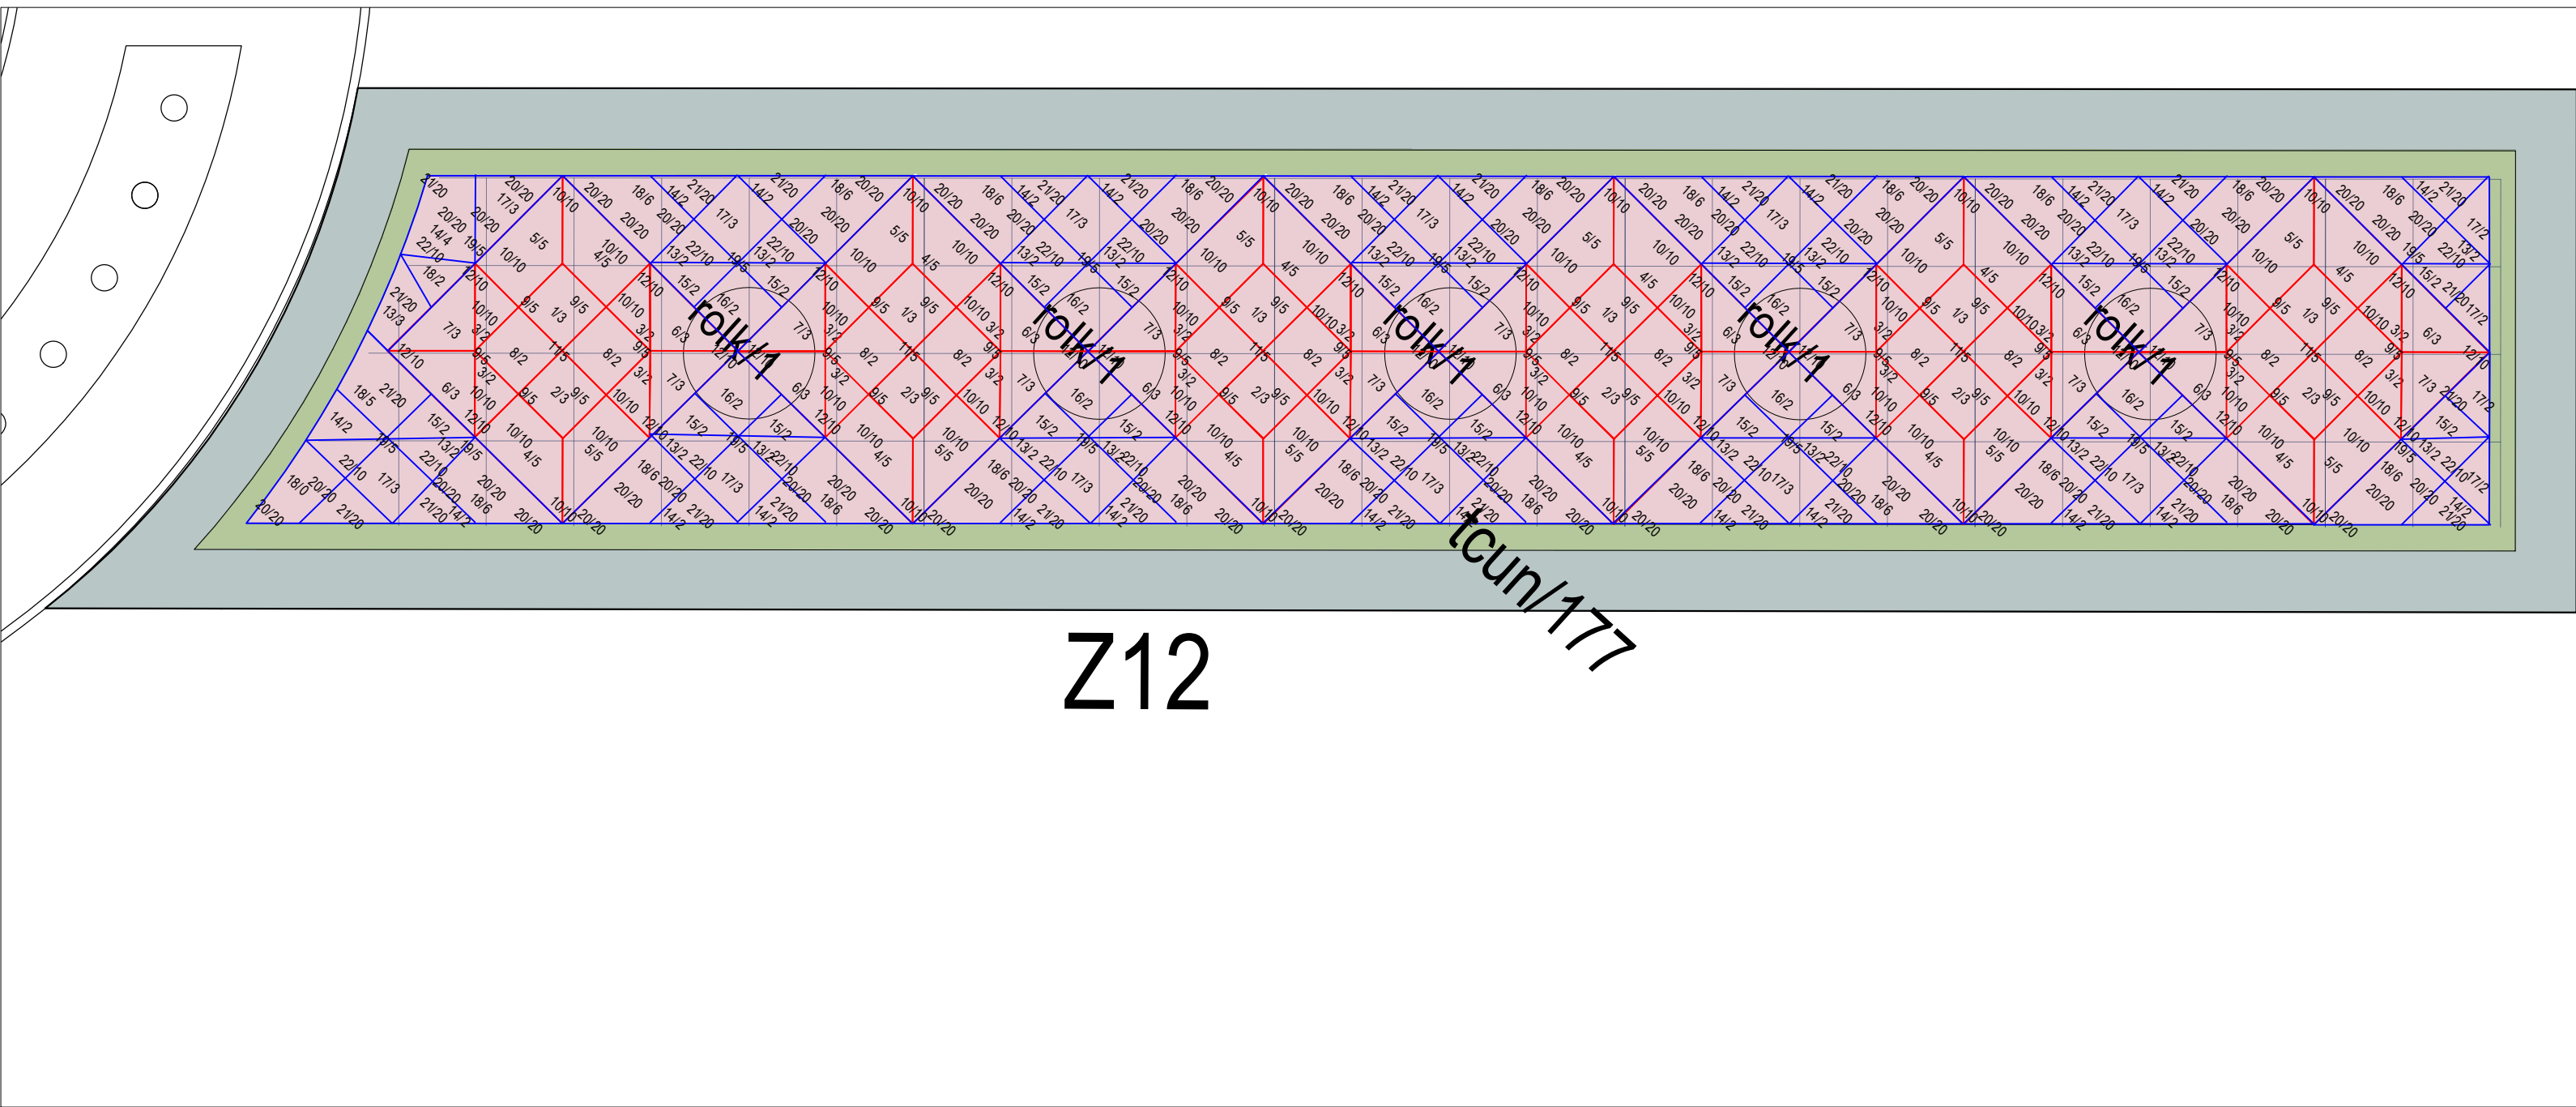

- LEGENDA
- navrhovaný povrch z bílé mramorové dlažby
 - XX/xx navrhovaný tvarovaný živý plot
 - XX/xx navrhovaný trvalkový záhon (označení taxonu/počet kusů)
 - XX/xx navrhované stromkové růže (označení taxonu/počet kusů)
 - vytyčovací síť 1 x 1 m

Trvalky a cibuloviny se opakují ve dvou pravidelných modulech, motiv červené a modré barvy s akcentem bílých stromkových růží - dále viz Příloha F.5 - Specifikace rostlinné skladby.




Ozn.	Taxon	Ks/m2	Velikost	Počet ks
1	Achillea millefolium 'Belle Epoque'	5	K9	18
2	Achillea millefolium 'Desert Eve Deep Red'	5	K9	15
3	Anemone hybrida 'Rokapchen'	5	K9	44
4	Aster dumosus 'Jenny'	6	K9	55
5	Echinacea 'Tomato Soup'	6	K9	55
6	Hydrangea macrophylla 'Hot Red'	5	K9	33
7	Paeonia lactiflora 'Red Charm'	2	K9	33
8	Lupinus the pages	5	K9	22
9	Allium 'Red Mohicane'	5ks/skup.	bal. cibulovin	170
10	Hyacinth 'Jan Bos'	10ks/skup.	bal. cibulovin	550
11	Lilie Diabara	5ks/skup.	bal. cibulovin	30
12	Tulipa 'Bokhara'	10ks/skup.	bal. cibulovin	330
13	Aster dumosus 'Mittelmeer'	6	K9	45
14	Centaurea montana 'Grandiflora'	7	K9	47
15	Iris sibirica 'Silver Edge'	5	K9	45
16	Lupinus 'The Governor'	5	K9	19
17	Nepeta faassenii 'Kit Cat'	9	K9	40
18	Salvia nemorosa 'Blue Field'	6	K9	119
19	Allium caeruleum	5ks/skup.	bal. cibulovin	65
20	Muscari amianacum	20ks/skup.	bal. cibulovin	1060
21	Scilla sibirica	20ks/skup.	bal. cibulovin	480
22	Hyacinth 'Sky Jacket'	10ks/skup.	bal. cibulovin	260
rolk	Rosa na kmínku 'Innocencia' - bílá	v 60-90, Ko		5
tcun	Taxus cuspidata 'Nana'	v 30-40, Ko		160

Ozn.	Taxon	Ks/m2	Velikost	Počet ks
1	Achillea millefolium 'Belle Epoque'	5	K9	18
2	Achillea millefolium 'Desert Eve Deep Red'	5	K9	18
3	Anemone hybrida 'Rokapchen'	5	K9	48
4	Aster dumosus 'Jenny'	6	K9	60
5	Echinacea 'Tomato Soup'	6	K9	60
6	Hydrangea macrophylla 'Hot Red'	5	K9	36
7	Paeonia lactiflora 'Red Charm'	2	K9	36
8	Lupinus the pages	5	K9	24
9	Allium 'Red Mohicane'	5ks/skup.	bal. cibulovin	180
10	Hyacinth 'Jan Bos'	10ks/skup.	bal. cibulovin	600
11	Lilie Diabara	5ks/skup.	bal. cibulovin	30
12	Tulipa 'Bokhara'	10ks/skup.	bal. cibulovin	360
13	Aster dumosus 'Mittelmeer'	6	K9	50
14	Centaurea montana 'Grandiflora'	7	K9	63
15	Iris sibirica 'Silver Edge'	5	K9	60
16	Lupinus 'The Governor'	5	K9	22
17	Nepeta faassenii 'Kit Cat'	9	K9	44
18	Salvia nemorosa 'Blue Field'	6	K9	150
19	Allium caeruleum	5ks/skup.	bal. cibulovin	70
20	Muscari amianacum	20ks/skup.	bal. cibulovin	1520
21	Scilla sibirica	20ks/skup.	bal. cibulovin	520
22	Hyacinth 'Sky Jacket'	10ks/skup.	bal. cibulovin	280
rolk	Rosa na kmínku 'Innocencia' - bílá	v 60-90, Ko		5
tcun	Taxus cuspidata 'Nana'	v 30-40, Ko		179

Ozn.	Taxon	Ks/m2	Velikost	Počet ks
1	Achillea millefolium 'Belle Epoque'	5	K9	18
2	Achillea millefolium 'Desert Eve Deep Red'	5	K9	18
3	Anemone hybrida 'Rokapchen'	5	K9	48
4	Aster dumosus 'Jenny'	6	K9	60
5	Echinacea 'Tomato Soup'	6	K9	60
6	Hydrangea macrophylla 'Hot Red'	5	K9	36
7	Paeonia lactiflora 'Red Charm'	2	K9	36
8	Lupinus the pages	5	K9	24
9	Allium 'Red Mohicane'	5ks/skup.	bal. cibulovin	180
10	Hyacinth 'Jan Bos'	10ks/skup.	bal. cibulovin	600
11	Lilie Diabara	5ks/skup.	bal. cibulovin	30
12	Tulipa 'Bokhara'	10ks/skup.	bal. cibulovin	360
13	Aster dumosus 'Mittelmeer'	6	K9	48
14	Centaurea montana 'Grandiflora'	7	K9	52
15	Iris sibirica 'Silver Edge'	5	K9	46
16	Lupinus 'The Governor'	5	K9	20
17	Nepeta faassenii 'Kit Cat'	9	K9	44
18	Salvia nemorosa 'Blue Field'	6	K9	145
19	Allium caeruleum	5ks/skup.	bal. cibulovin	75
20	Muscari amianacum	20ks/skup.	bal. cibulovin	1480
21	Scilla sibirica	20ks/skup.	bal. cibulovin	580
22	Hyacinth 'Sky Jacket'	10ks/skup.	bal. cibulovin	250
rolk	Rosa na kmínku 'Innocencia' - bílá	v 60-90, Ko		5
tcun	Taxus cuspidata 'Nana'	v 30-40, Ko		177

Ozn.	Taxon	Ks/m2	Velikost	Počet ks
1	Achillea millefolium 'Belle Epoque'	5	K9	18
2	Achillea millefolium 'Desert Eve Deep Red'	5	K9	15
3	Anemone hybrida 'Rokapchen'	5	K9	44
4	Aster dumosus 'Jenny'	6	K9	55
5	Echinacea 'Tomato Soup'	6	K9	55
6	Hydrangea macrophylla 'Hot Red'	5	K9	33
7	Paeonia lactiflora 'Red Charm'	2	K9	33
8	Lupinus the pages	5	K9	22
9	Allium 'Red Mohicane'	5ks/skup.	bal. cibulovin	170
10	Hyacinth 'Jan Bos'	10ks/skup.	bal. cibulovin	550
11	Lilie Diabara	5ks/skup.	bal. cibulovin	30
12	Tulipa 'Bokhara'	10ks/skup.	bal. cibulovin	330
13	Aster dumosus 'Mittelmeer'	6	K9	57
14	Centaurea montana 'Grandiflora'	7	K9	49
15	Iris sibirica 'Silver Edge'	5	K9	44
16	Lupinus 'The Governor'	5	K9	20
17	Nepeta faassenii 'Kit Cat'	9	K9	46
18	Salvia nemorosa 'Blue Field'	6	K9	119
19	Allium caeruleum	5ks/skup.	bal. cibulovin	75
20	Muscari amianacum	20ks/skup.	bal. cibulovin	1140
21	Scilla sibirica	20ks/skup.	bal. cibulovin	480
22	Hyacinth 'Sky Jacket'	10ks/skup.	bal. cibulovin	230
rolk	Rosa na kmínku 'Innocencia' - bílá	v 60-90, Ko		5
tcun	Taxus cuspidata 'Nana'	v 30-40, Ko		163

Z15: Záhon slunný					
Ozn.	Taxon	Ks/m2	Ka/bm	Velikost	Počet ks
rol	Rosa 'Innocencia'	3		v 40-60, Ko	130
tcun	Taxus cuspidata 'Nana'		3	v 20-30, Ko	159
Z16: Záhon slunný					
Ozn.	Taxon	Ks/m2	Ka/bm	Velikost	Počet ks
rol	Rosa 'Innocencia'	3		v 40-60, Ko	124
tcun	Taxus cuspidata 'Nana'		3	v 20-30, Ko	154
Specifikace stromů k výsadbě					
Ozn.	Taxon	Ko celkem	Velikost		
TBA	Taxus baccata - kulovité zapěstovaný tvar	10	100	ZB	

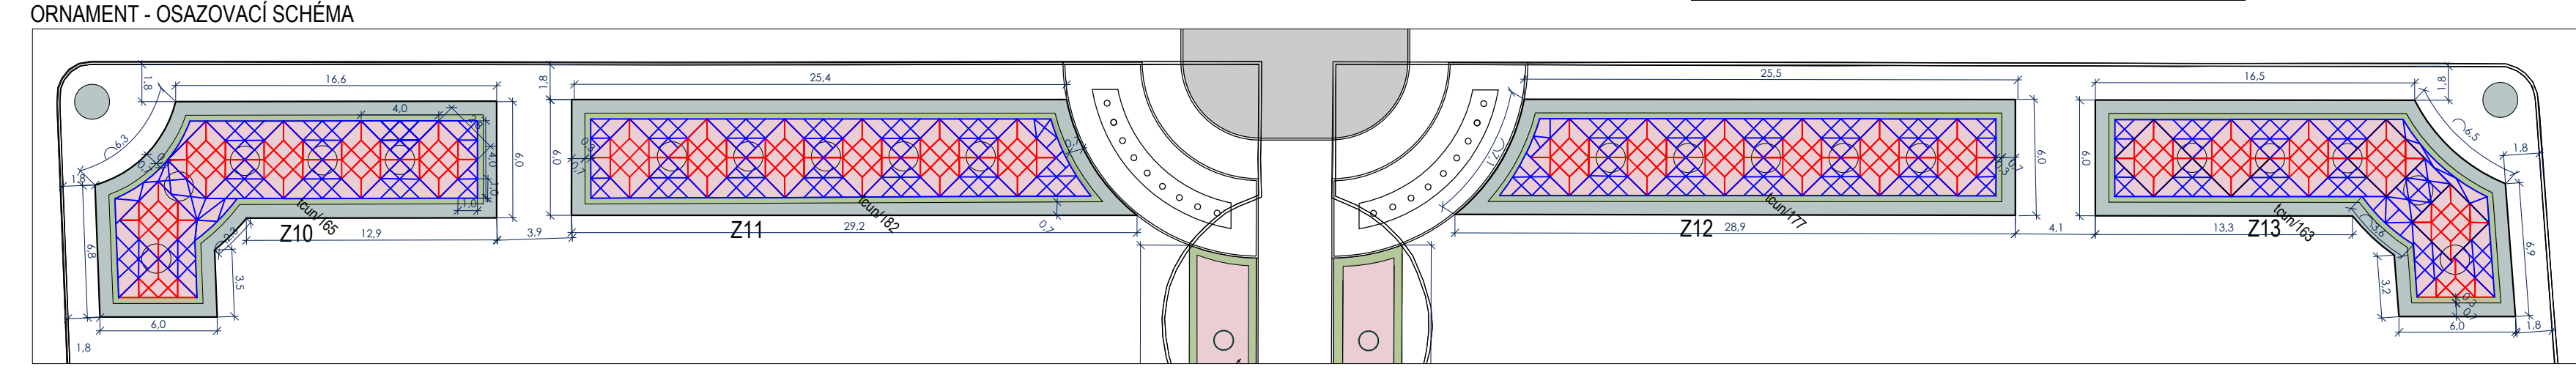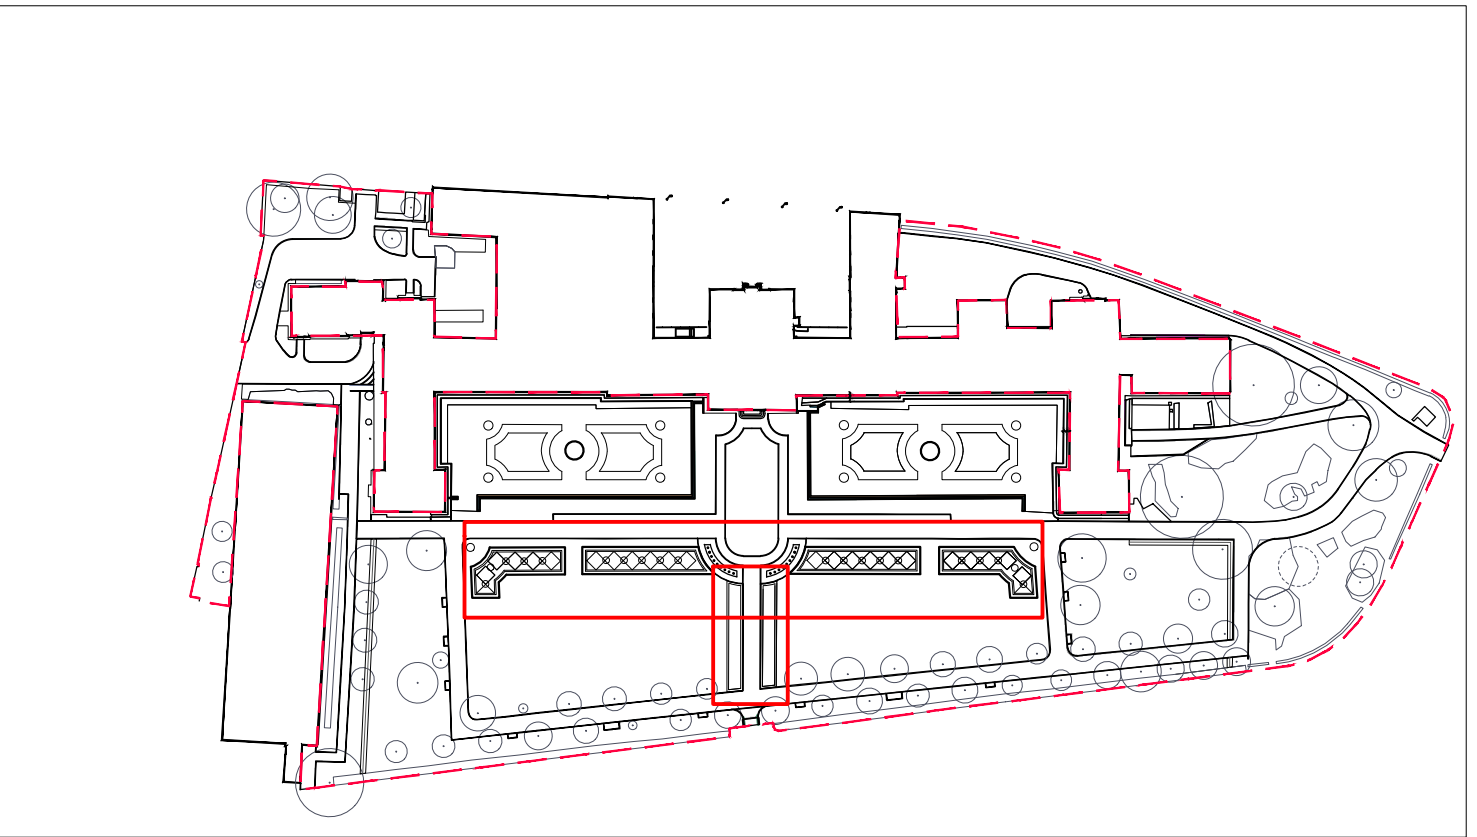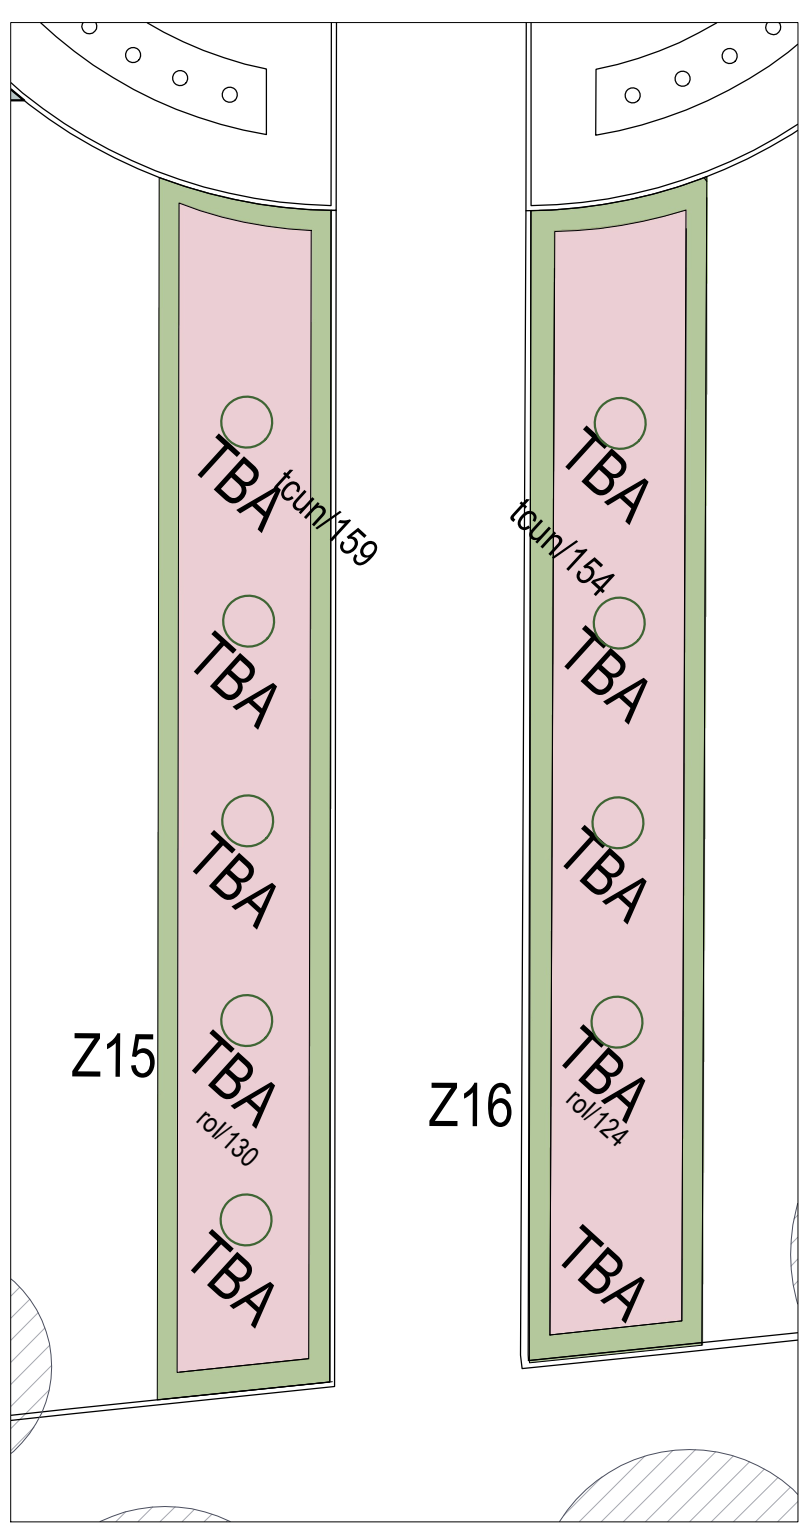



ATELIÉR
KREJČÍŘKOVI

AKCE:

Úpravy zahrady Strakovy akademie

VÝKRES:

OSAŽOVACÍ PLÁN - PARTER

OBJEDNATEL:

Česká republika - Úřad vlády České republiky

GEN. PROJEKTANT:

Ateliér Krejčířkovi, s.r.o.
P. Bezdružný 182, Valtice 691 42

MÍSTO STAVBY:

Úřad vlády České republiky
Národní E. Benetka 128/4, Praha 1, 118 01

ZODP. PROJEKTANT:

Ing. Přemysl Krejčířkovi, Ph.D.
autORIZACE: krajinařský architekt
č. autorizace: 03289
Ing. Kamila Krejčířková, Ph.D.

ZPRACOVAV:

Ing. Aneta Dalajková
Ing. Martina Zimmermannová

NÁVRH:

DATUM:

09/2019

ČÁST:

SO 02 - ZELENĚ

STUPEŇ:

DZS + PP

MĚŘÍTKO:

1:70, 1:150

ČÍSLO VÝKRESU:

C.18.1

