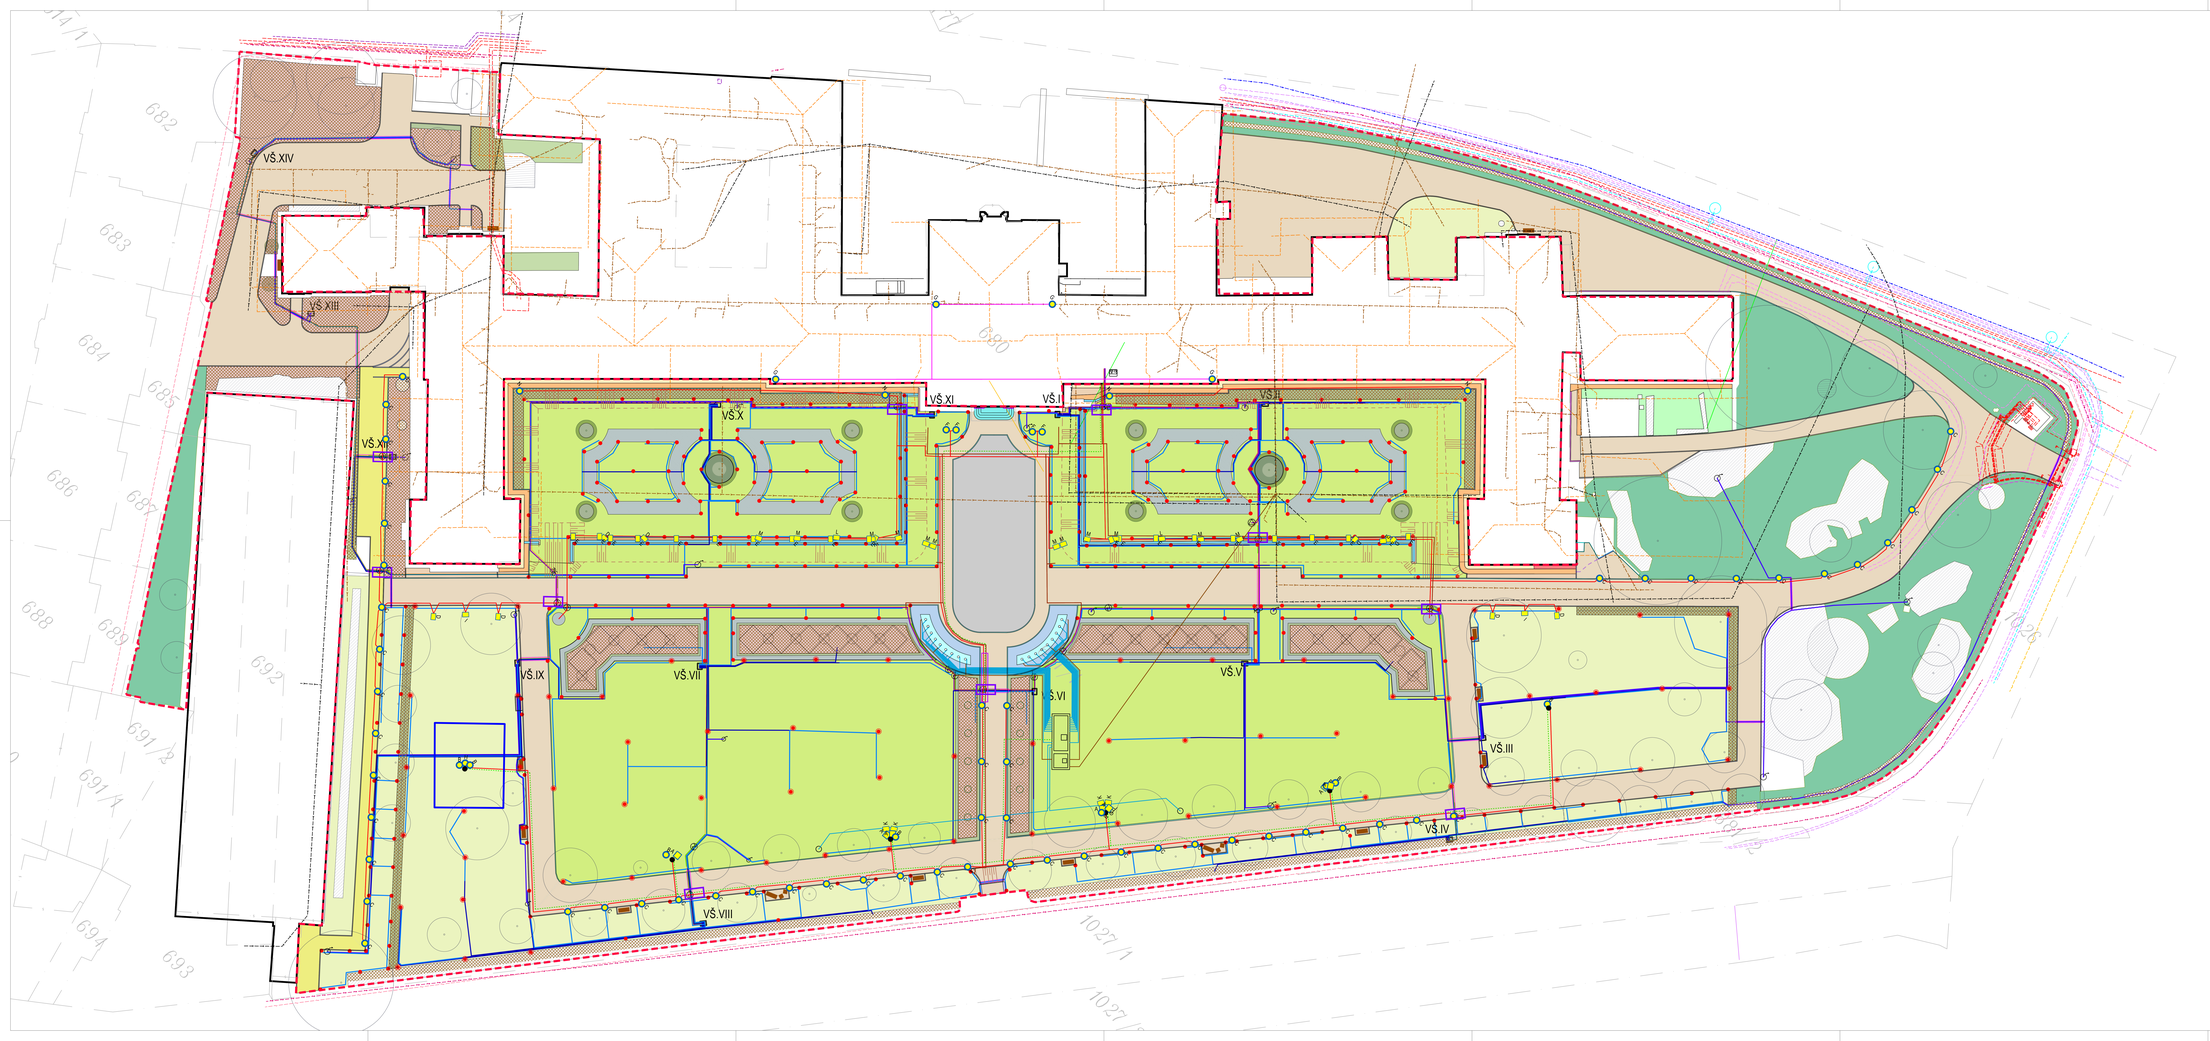

LEGENDA

- hranice řešeného území
- stávající budovy
- stávající půdorys. zaměření
- navrhovaný půdorys
- hranice parcel

LEGENDA - TECHNICKÁ INFRASTRUKTURA

- vodovodní potrubí bez rozlišení druhu
- kanalizační stoka, potrubí bez rozlišení druhu
- kanalizační stoka, potrubí bez rozlišení druhu
- plynovodní potrubí bez rozlišení tlaku (topný plyn, svítiplyn)
- silové vedení bez rozlišení druhu
- venkovní silové vedení nízkého napětí (NN)
- venkovní silové vedení vysokého napětí (VN) - PRE
- venkovní silové vedení velmi vysokého napětí (VVN) - PRE
- vedení kabelů veřejného osvětlení
- hromosvod
- sdělovací vedení spojová
- sdělovací vedení - Dopravní podnik hl.m.P.
- sd.v. - Ministerstva vnitra - „VY_Vyjadreni
- sd.v. - O2
- sd.v. - Optický kabel
- sd.v. - T-Mobile_VY_ Vyjadreni
- sd.v. - T-Mobile_VY_ Vyjadreni
- sd.v. - T-Systems

LEGENDA - SO 01 TECHNICKÉ PRVKY

- dlažba ze žulových kostek 15/17 s únosností pro vozidla do 24 t, vějířová pokládka, béžová barva
- dlažba ze žulových kostek 15/17 s únosností pro vozidla do 24 t, vějířová pokládka, šedá barva
- žulový obrubník v betonovém lůži
- dlažba ze žulových desek v okolí vodního prvku
- dlažba ze žulových kostek 8/10 s betonovém lůži - odvodňovací žlábek
- zídka ze žulových hatčlků
- nízká zídka ze žulových hatčlků u brány na Kosárkovo nábřeží
- kamenné schody
- štěrkový povrch
- oprava okapového chodníku podél budovy Strakovy akademie
- dlažba ze žulových kostek 8/10 s betonovém lůži
- chodník pro pěší ze žulových kostek přerušovaných z vápence
- vysoká obruba dlážděných ploch z řezaných žulových desek v betonovém lůži
- oprava lemu schodiště ze žulových desek v betonovém lůži
- drátěný plot v živém plotě
- kovové zábradlí u hlavního schodiště
- výměna mříže litinového odvodňovacího žlabu
- nový okapový chodník z pískovcových desek
- nový liniový odvodňovací žlábek
- cementová stěrka na stávající zásobovací rampy
- dlažba z řezaných žulových desek v betonovém lůži
- drobné žulové kostky ve vodním prvku
- štěrková drenáž doplněná žulovými kostkami
- živičný křestu s opláštěním odpadkový koš
- svahování terénu

LEGENDA SO 05 - VODNÍ PRVKY

- rozvody fakové
- rozvody vratné
- strojovna

LEGENDA - SO 02 ZELEŇ

- navrhovaný povrch z bílé mramorové drti
- navrhovaný travnatý živý plot
- navrhovaný záhon keřů
- navrhovaný travnatý záhon
- stávající trávník navrhovaný k regeneraci
- navrhovaný trávník parterový retenční
- navrhovaný trávník parkový
- stávající strom
- stávající keře/živé ploty ponechávané
- navrhovaný strom, vzrostlý keř
- navrhovaná solitérní keře (stromkové růže)
- navrhovaná solitérní keře barovaná

LEGENDA - SO 04 OSVĚTLENÍ

- kabelová trasa NN v kabelové rýze v zemi - osvětlení
- kabelová trasa NN na střeše objektu - osvětlení
- kabelová trasa NN v kabelové rýze v zemi - zás. skříně
- trasa červenání FeZn 10 mm
- stožár osvětlení v=8m
- svítidlo A - LED reflektor na stožáru
- svítidlo B - LED reflektor na stožáru
- svítidlo C - LED zemní svítidlo
- svítidlo D - LED reflektor na zemi
- svítidlo E - LED reflektor na zemi
- svítidlo F - LED zemní svítidlo
- svítidlo G - LED reflektor na konzolí
- svítidlo H - LED reflektor na stožáru
- svítidlo I - LED reflektor na zemi
- svítidlo J - LED sloupové svítidlo
- svítidlo K - LED RGB reflektor na stožáru
- svítidlo L - LED RGB reflektor na zemi
- svítidlo M - LED RGB reflektor na zemi
- svítidlo N - LED reflektor na sloupku
- Zásuvková skříň 1 - 1x zásuvka 230V
- Zásuvková skříň 2 - 1x zásuvka 230V + 1x zásuvka 380V
- Místo křížení kabelových rozvodů s kabelem závlah

LEGENDA - SO 03 ZÁVLAHOVÝ SYSTÉM

- poetřkovač
- PE potrubí LDPE40 32x2.9 PN 6
- PE potrubí HDPE100 40x2.4 PN 10
- PE potrubí HDPE80 50x3.0 PN 10
- PE potrubí HDPE80 63x3.8 PN 10
- ovládací kabely CYKY
- drtnička ocelová bezešvá, trubka Ø25 mm viz TZ bod 6.1.5
- drtnička PVC KG 125
- řídicí jednotka
- srážkový senzor
- nová čerpadlo ve stávajícím vrtu
- ventilová kachta Jumbo
- ruční závlaha
- povrchová kapková závlaha
- křížení rozvodů a elektrického kabely - viz TZ bod 6.1.5

AKCE: Úpravy zahrady Strakovy akademie

VÝKRES:	KOORDINAČNÍ SITUACE (KOORDINAČNÍ PROJEKT)
OBJEDNATEL:	Česká republika - Úřad vlády České republiky
GEN. PROJEKTANT:	Atelier Kreječíkovi, s.r.o. P. Bezruče 182, Velvíry 891 42
MÍSTO STAVBY:	Úřad vlády České republiky Nábřeží E. Beneše 128/4, Praha 1, 118 01
ZODP. PROJEKTANT:	Ing. Přemysl Kreječík, Ph.D. autorizovaný krajinářský architekt č. autorizace: 05288 Ing. Kamila Kreječíková, Ph.D.
ZPRACOVAL:	Ing. Aneta Dolejšová Ing. Magdaléna Nečasová Chovová Ing. Martina Zimmermannová
NÁVRH:	
DATUM:	09/2019
ČÁST:	SO 01 - TECHNICKÉ PRVKY
MĚŘÍTKO:	1:250
STUPEŇ:	DZS + PP
ČÍSLO VÝKRESU:	C.11

ATELIÉR KREJČÍŘIKOVI