



eipro s.r.o.
Tylova 23,
České Budějovice
Česká Republika
IČO: 07163584

AKCE: Projektová dokumentace úprav zahrady Strakovy akademie

VÝKRES: Řezy výkopy

OBJEDNATEL: Česká republika - Úřad vlády České republiky

GEN. PROJEKTANT: Ateliér Krejčířikovi, s.r.o.
P. Bezručů 182, Valtice 691 42

AUTOR: Úřad vlády České republiky
Nábřeží E. Beneše 128/4, Praha 1, 118 01

ZODP. PROJEKTANT: Miloš Kurfiřt

ZPRACOVAL: Václav Dolejšek


DATUM: 09/2019

ČÁST: SO 04 - Osvětlení

STUPEŇ: DZS

MĚŘÍTKO: -

ČÍSLO VÝKRESU: 07

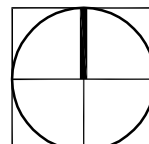

NEJMENŠÍ DOVOLENÉ VODOROVNÉ VZDÁLENOSTI PŘI SOUBĚHU PODZEMNÍCH SÍTÍ V "m", DLE ČSN 73 6005


DRUHY SÍTÍ		SILOVÉ KABELY DO				SDĚLOVACÍ KABELY	PLYNOVODNÍ POTRUBÍ		VODOVODNÍ SÍTĚ A PŘÍPOJKY	TEPELNÉ SÍTĚ	KABELOVODY	STOKOVÉ SÍTĚ A KANALIZAČNÍ PŘÍPOJKY	POTRUBNÍ POŠTA	KOLEKTOR	KOLEJE TRAMVAJOVÉ DRÁHY
		1kV	10kV	35kV	220kV		DO 0,005 MPa	DO 0,3 MPa							
		1	2	3	4		6	7							
SILOVÉ KABELY DO	1kV	0,05	0,15	0,20	0,20	0,30 0,10	0,40	0,60	0,40	0,30	0,10	0,50	0,50	*	1,00
	10kV	0,15	0,15	0,20	0,20	0,80 0,30	0,40	0,60	0,40	0,70	0,30	0,50	0,50	*	1,00
	35kV	0,20	0,20	0,20	0,20	0,80 0,30	0,40	0,60	0,40	1,00	0,30	0,50	0,50	*	1,00
	220kV	0,20	0,20	0,20	0,50	0,80	0,40	0,60	0,40	2,00	0,50	1,00	0,50	*	1,00

NEJMENŠÍ DOVOLENÉ SVISLÉ VZDÁLENOSTI PŘI KŘÍŽENÍ PODZEMNÍCH SÍTÍ V "m", DLE ČSN 73 6005

DRUHY SÍTÍ		SILOVÉ KABELY DO				SDĚLOVACÍ KABELY	PLYNOVODNÍ POTRUBÍ		VODOVODNÍ SÍTĚ A PŘÍPOJKY	TEPELNÉ SÍTĚ	KABELOVODY	STOKOVÉ SÍTĚ A KANALIZAČNÍ PŘÍPOJKY	POTRUBNÍ POŠTA	KOLEKTOR	KOLEJE TRAMVAJOVÉ DRÁHY
		1kV	10kV	35kV	220kV		DO 0,005 MPa	DO 0,3 MPa							
		1	2	3	4		6	7							
SILOVÉ KABELY DO	1kV	0,05	0,15	0,20	0,20	0,30 0,10	0,10	0,10	0,40 0,20	0,30	0,30	0,30	0,30	*	1,00
	10kV	0,15	0,15	0,20	0,20	0,80 0,10	0,10	0,20	0,40 0,20	0,50	0,30	0,30	0,30	*	1,00
	35kV	0,20	0,15	0,20	0,25	0,80 0,10	0,10	0,20	0,40 0,20	0,50	0,30	0,50	0,30	*	1,00
	220kV	0,20	0,20	0,25	0,25	0,80	0,30	0,70	0,40 0,40	1,00	0,30	0,50	0,30	*	1,30


ŘEZ A1–A1

TRASA TERÉN

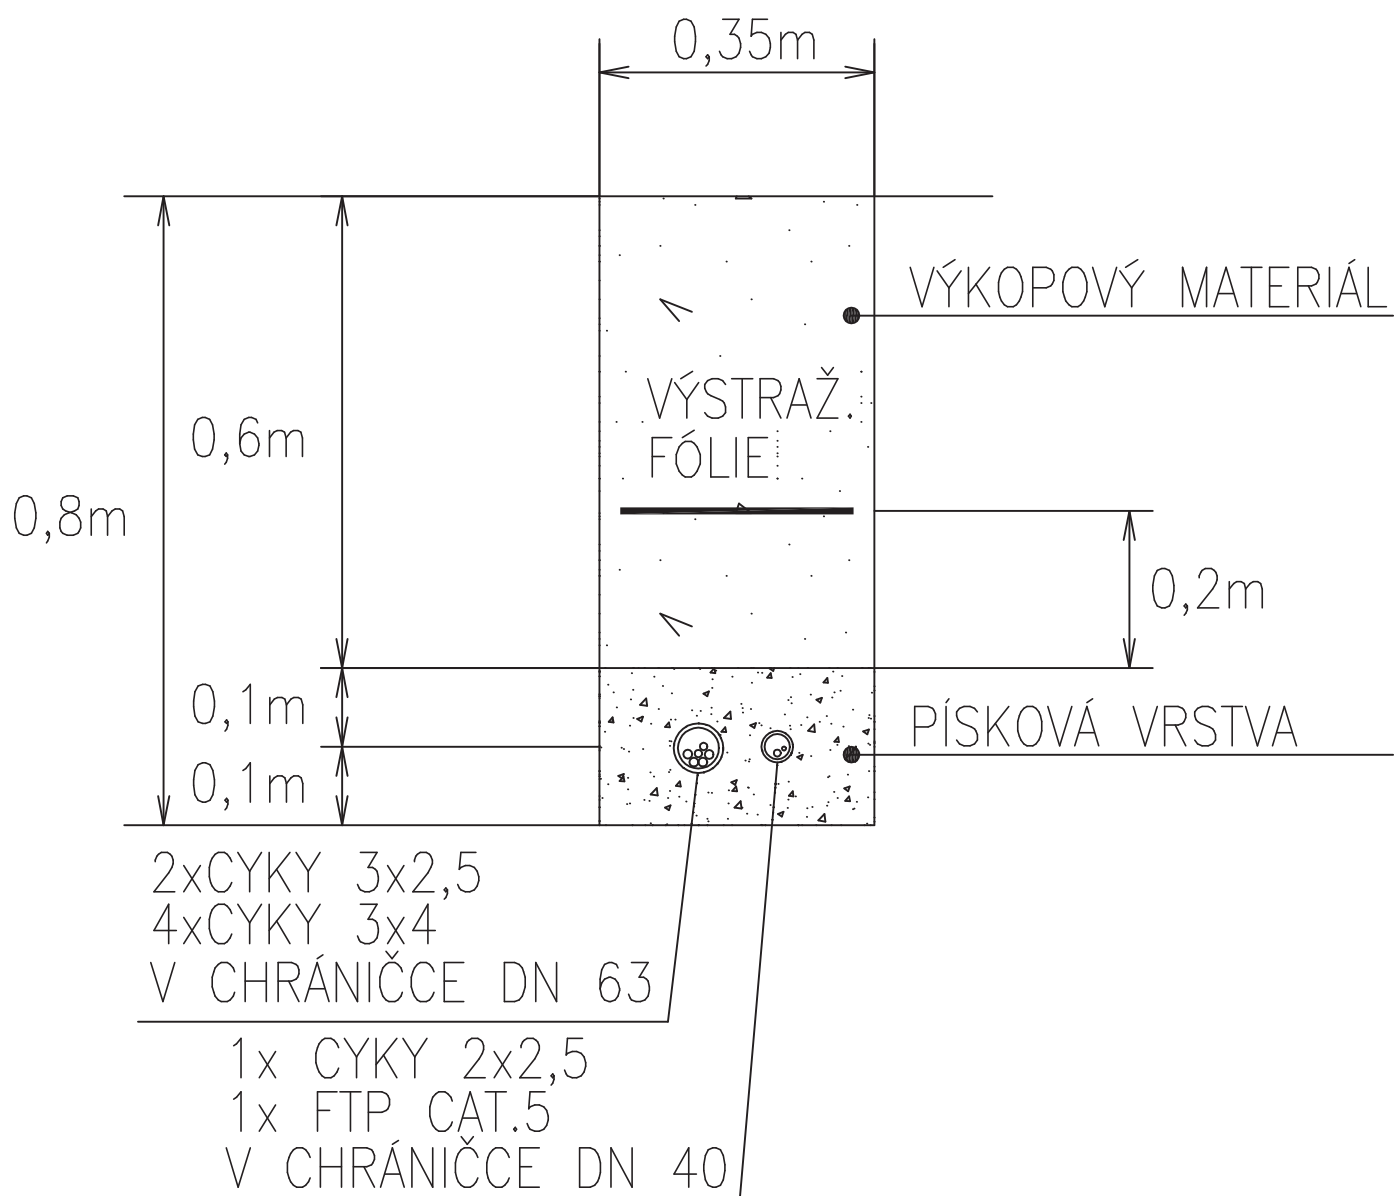


ŘEZ A2-A2

TRASA TERÉN

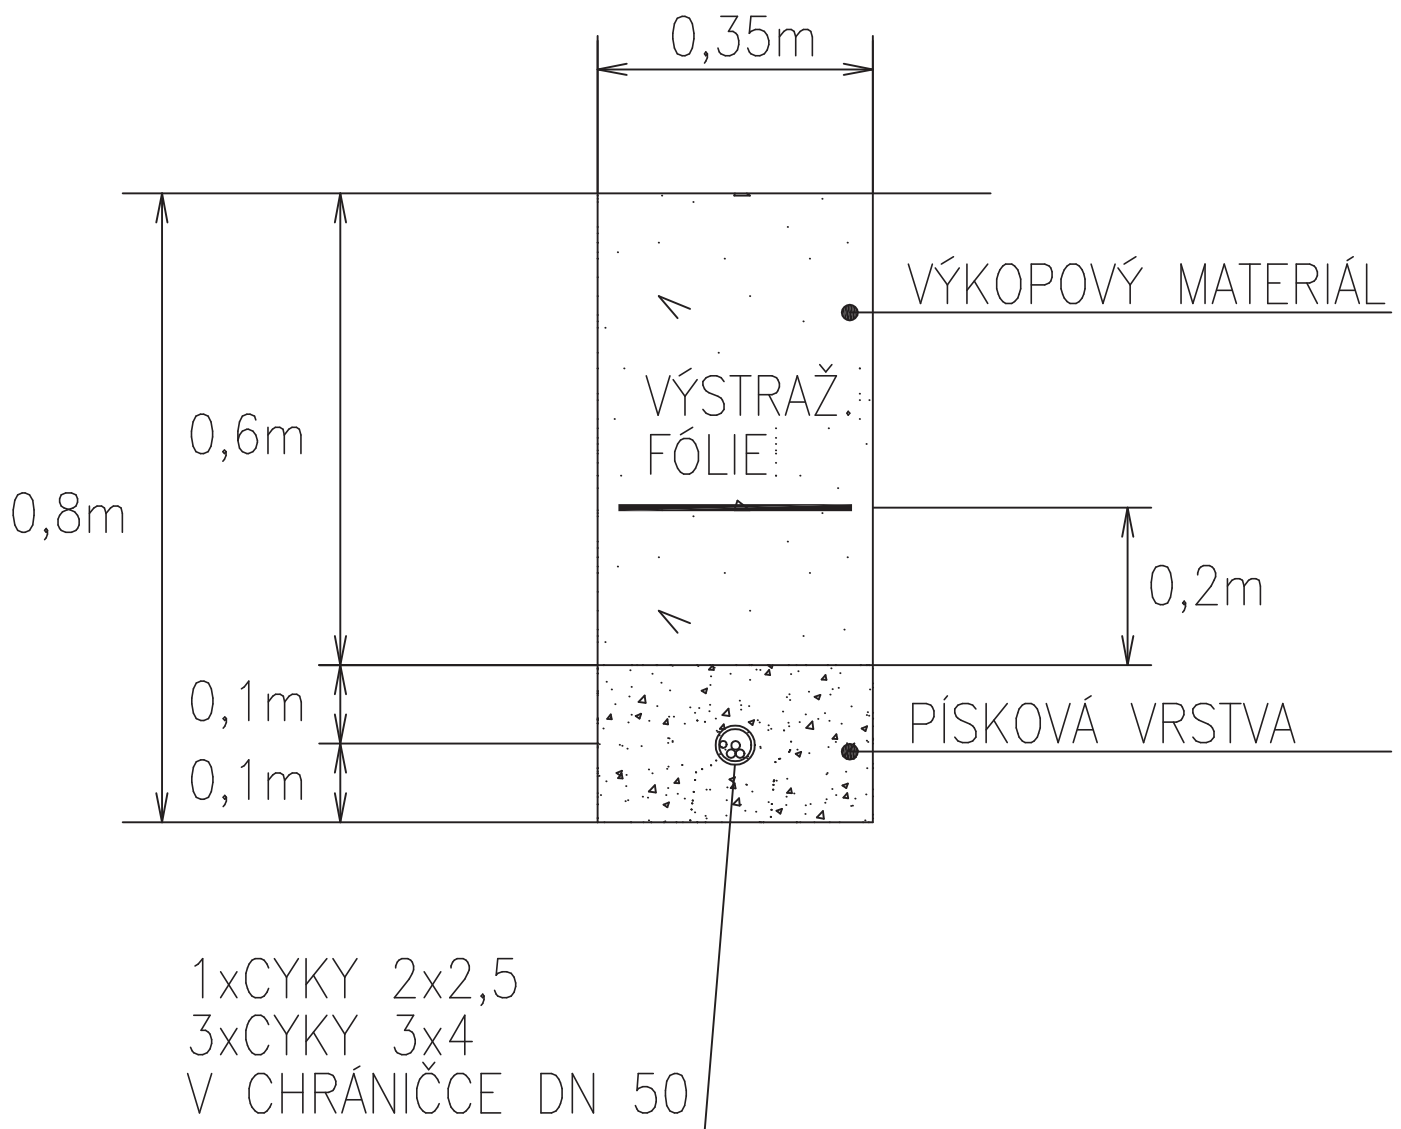

ŘEZ A3-A3


TRASA TERÉN

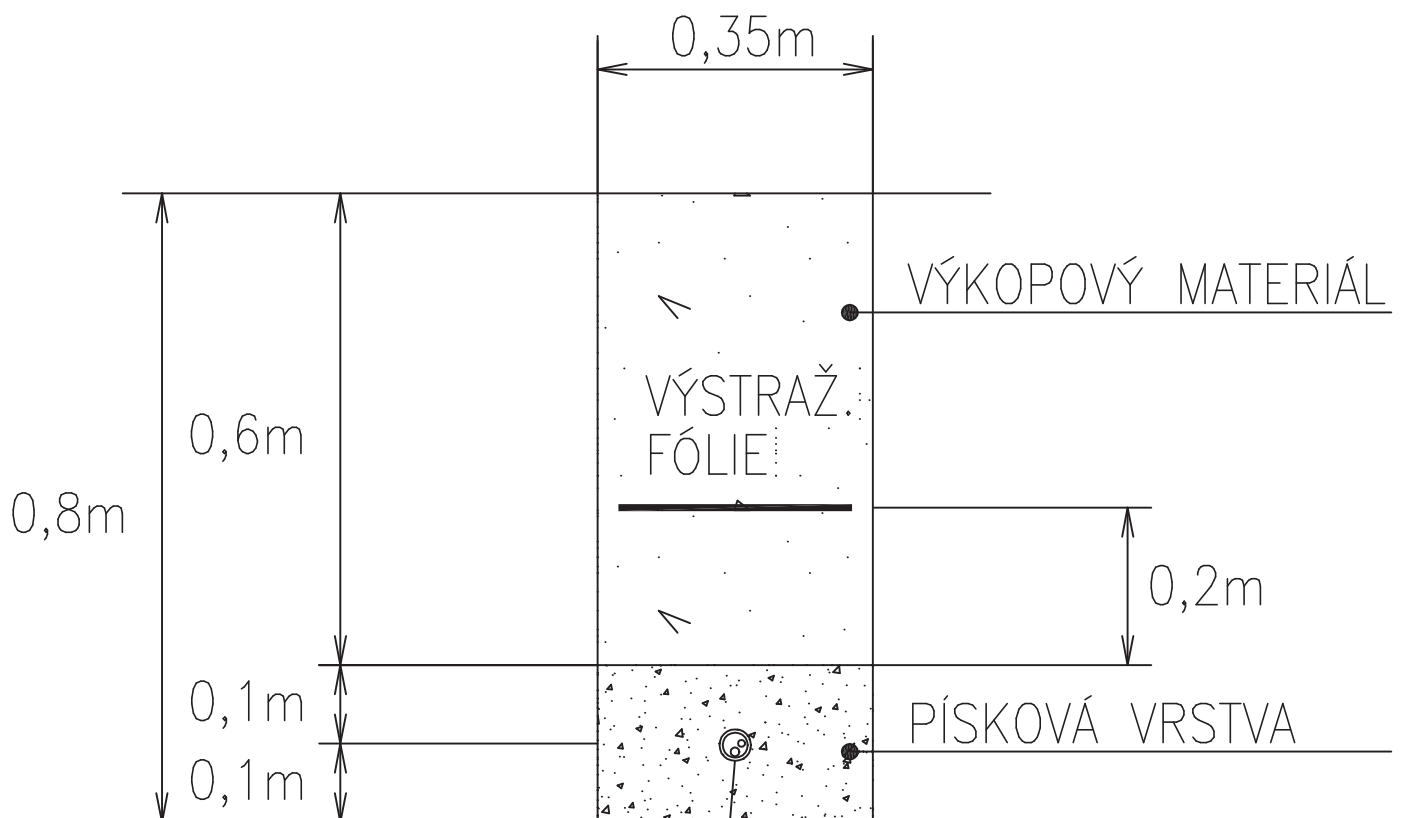

1xCYKY 2x2,5
1xCYKY 3x2,5
V CHRÁNIČCE DN 40


ŘEZ A4-A4

TRASA TERÉN

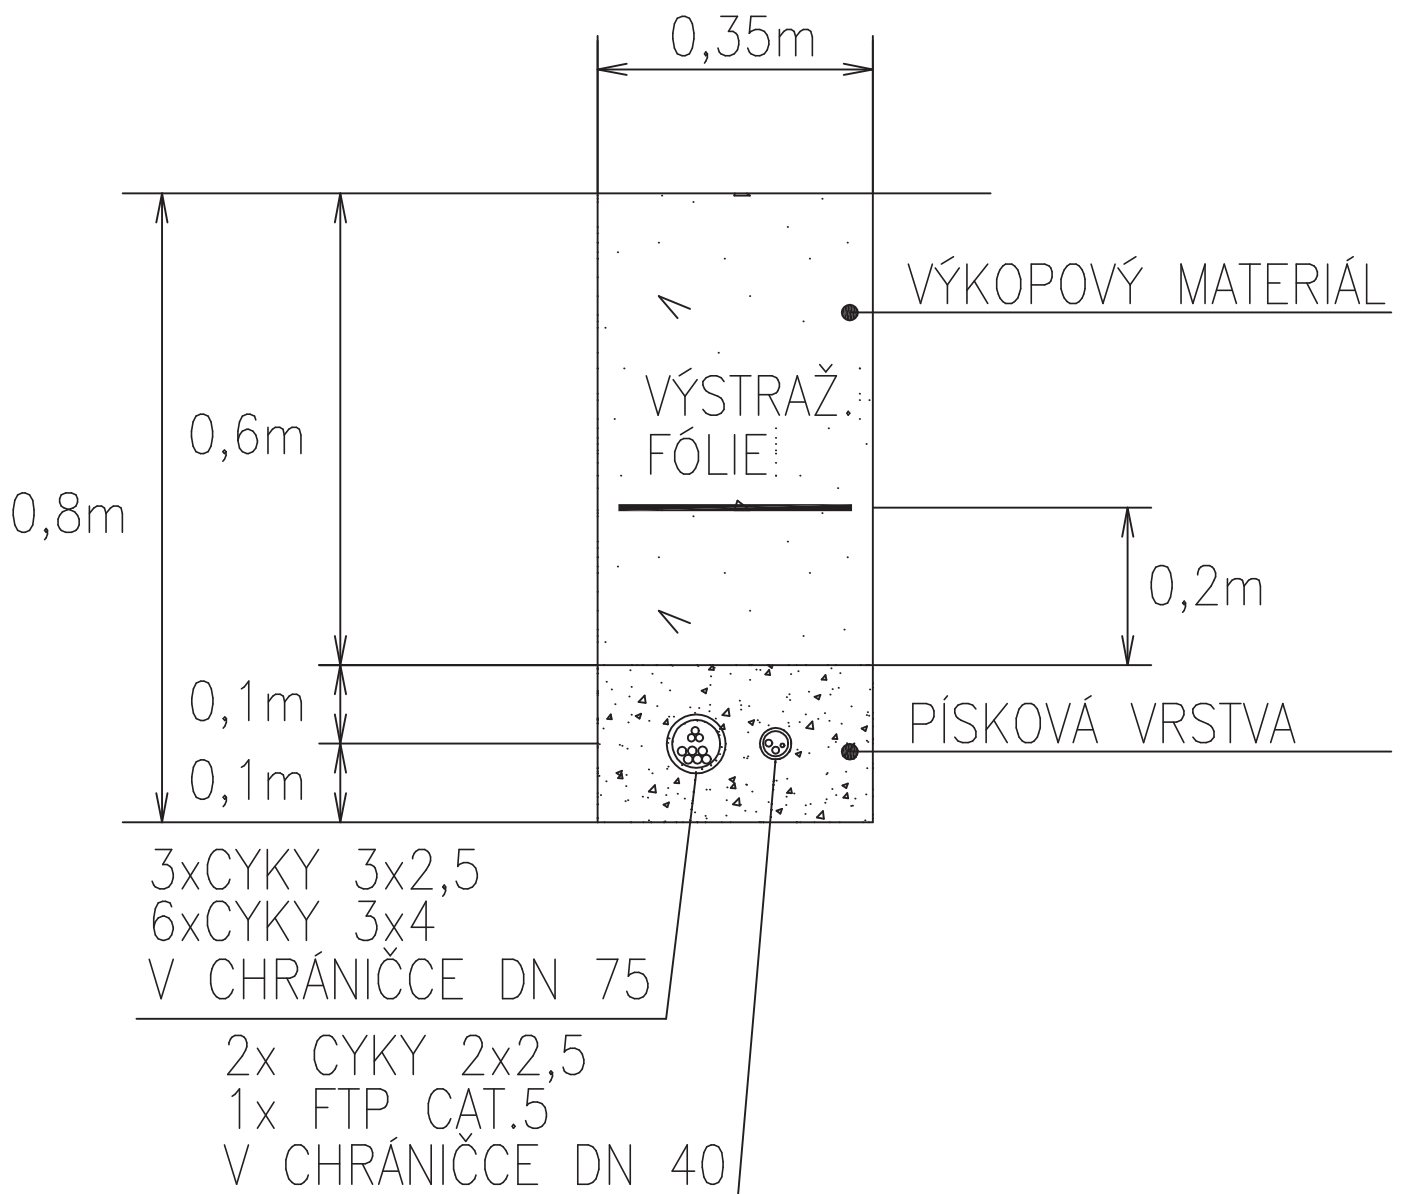


ŘEZ A5-A5

TRASA TERÉN

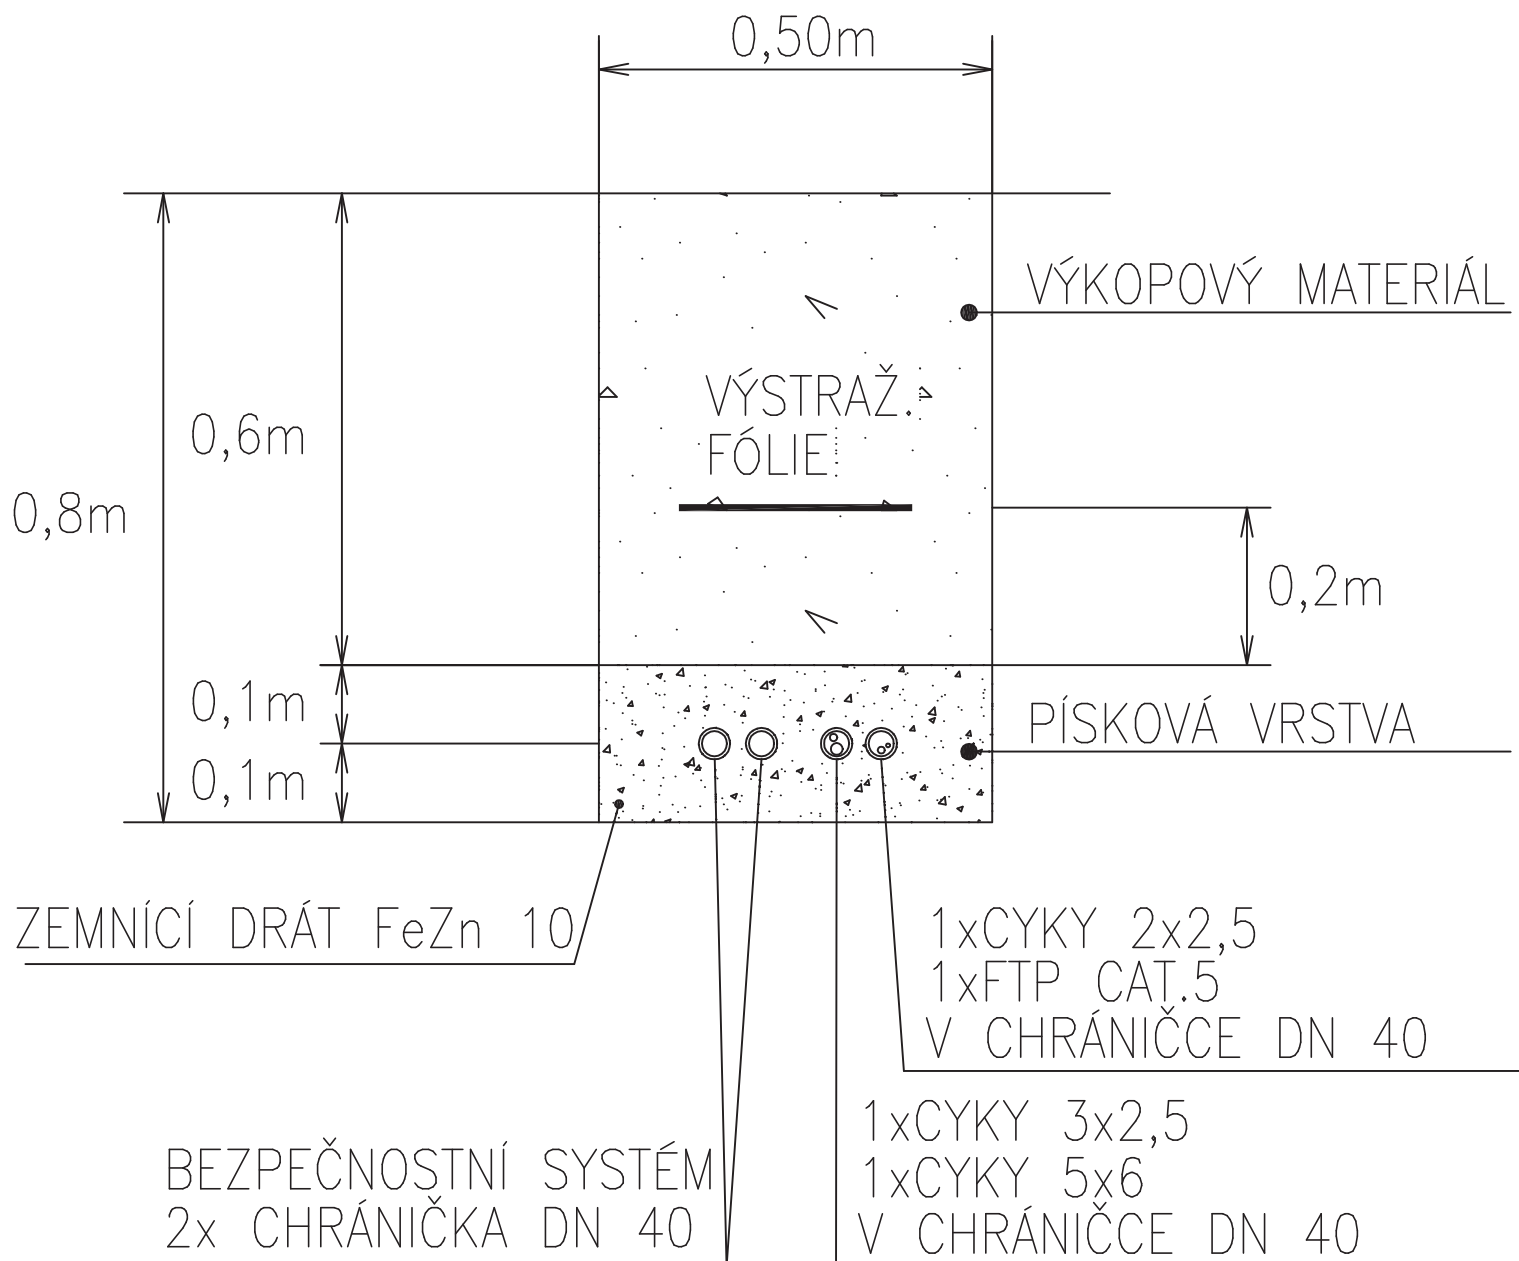


ŘEZ A6-A6

TRASA TERÉN

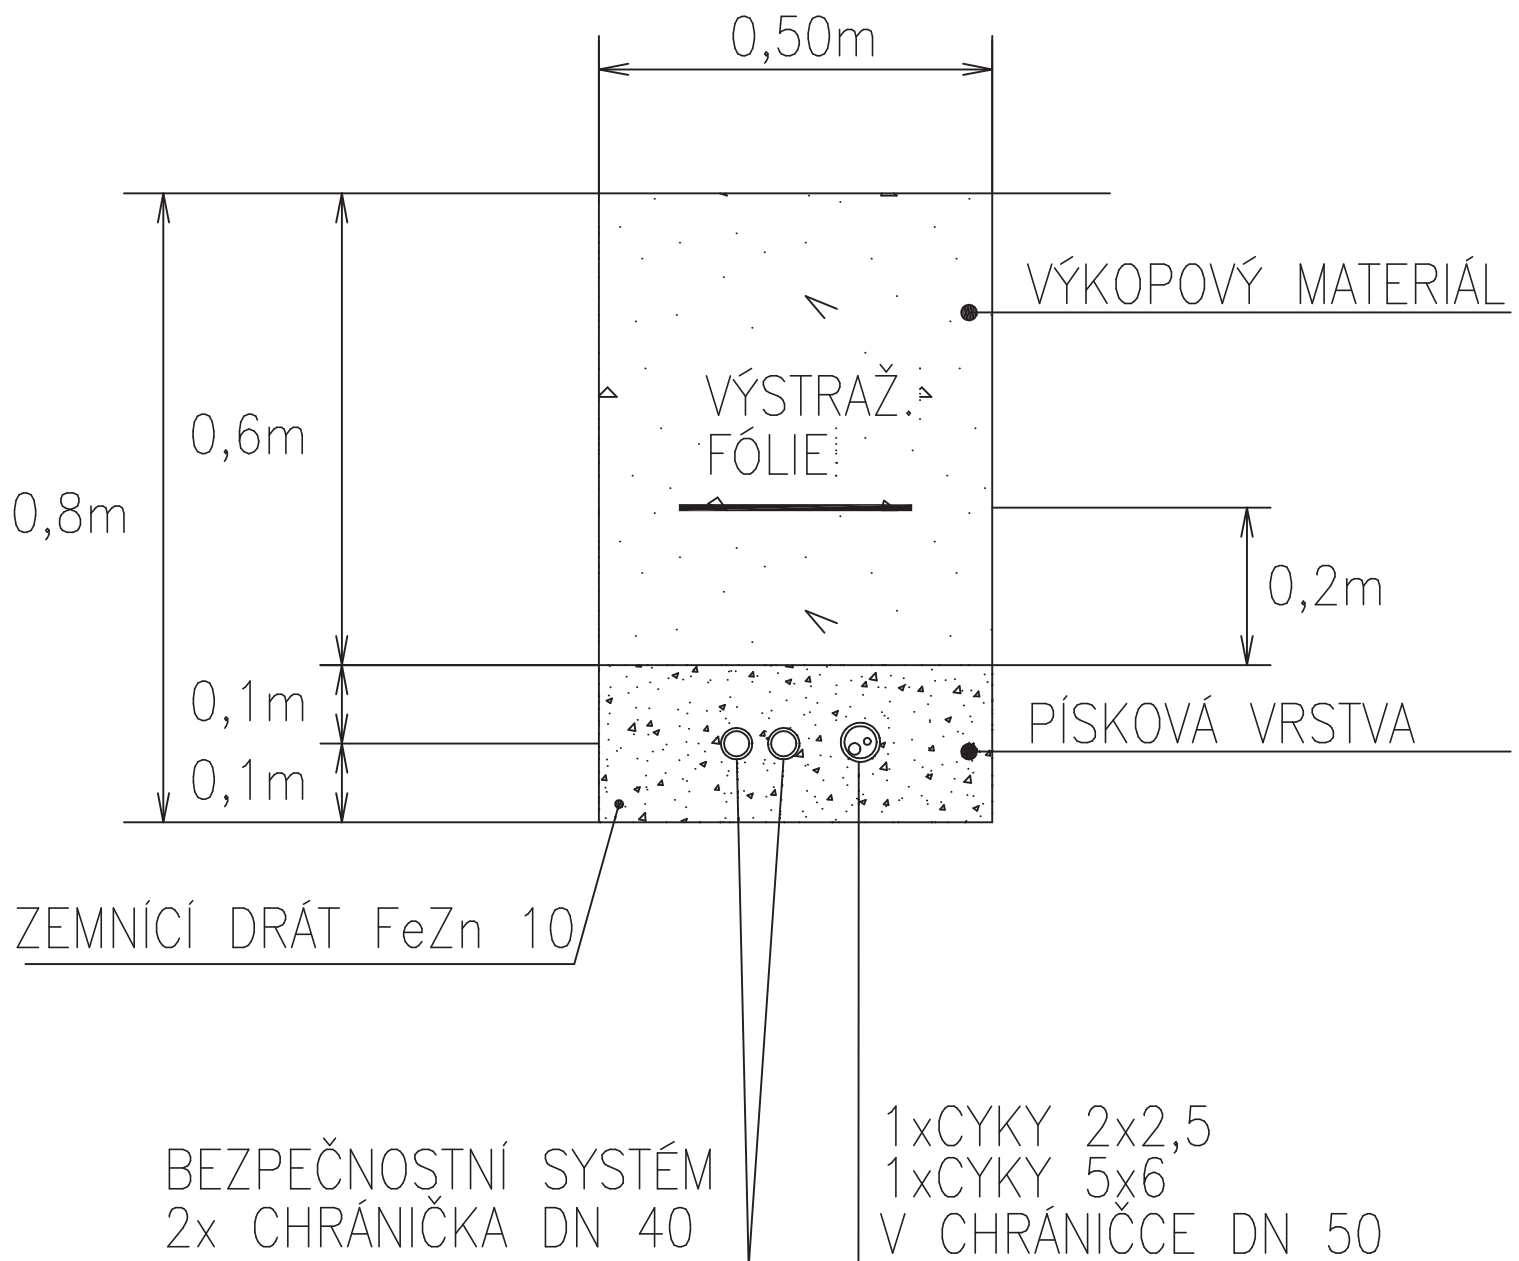


ŘEZ A7-A7

TRASA TERÉN

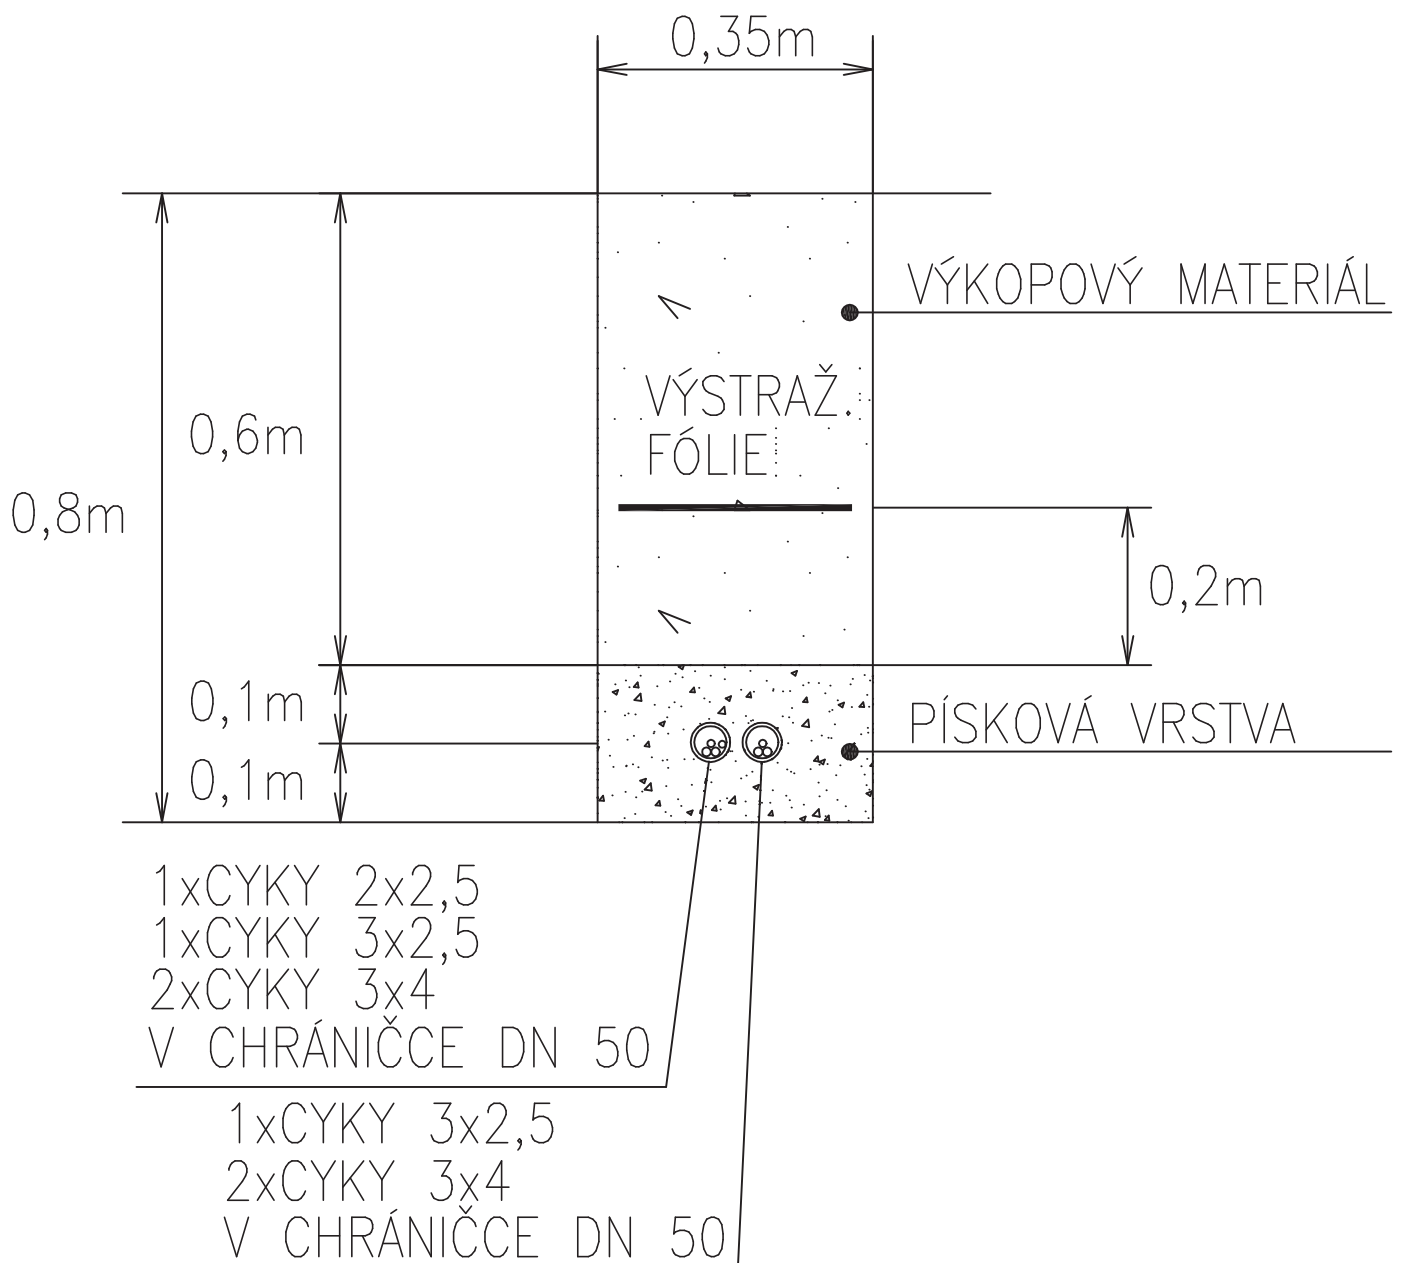


ŘEZ A8-A8

TRASA TERÉN

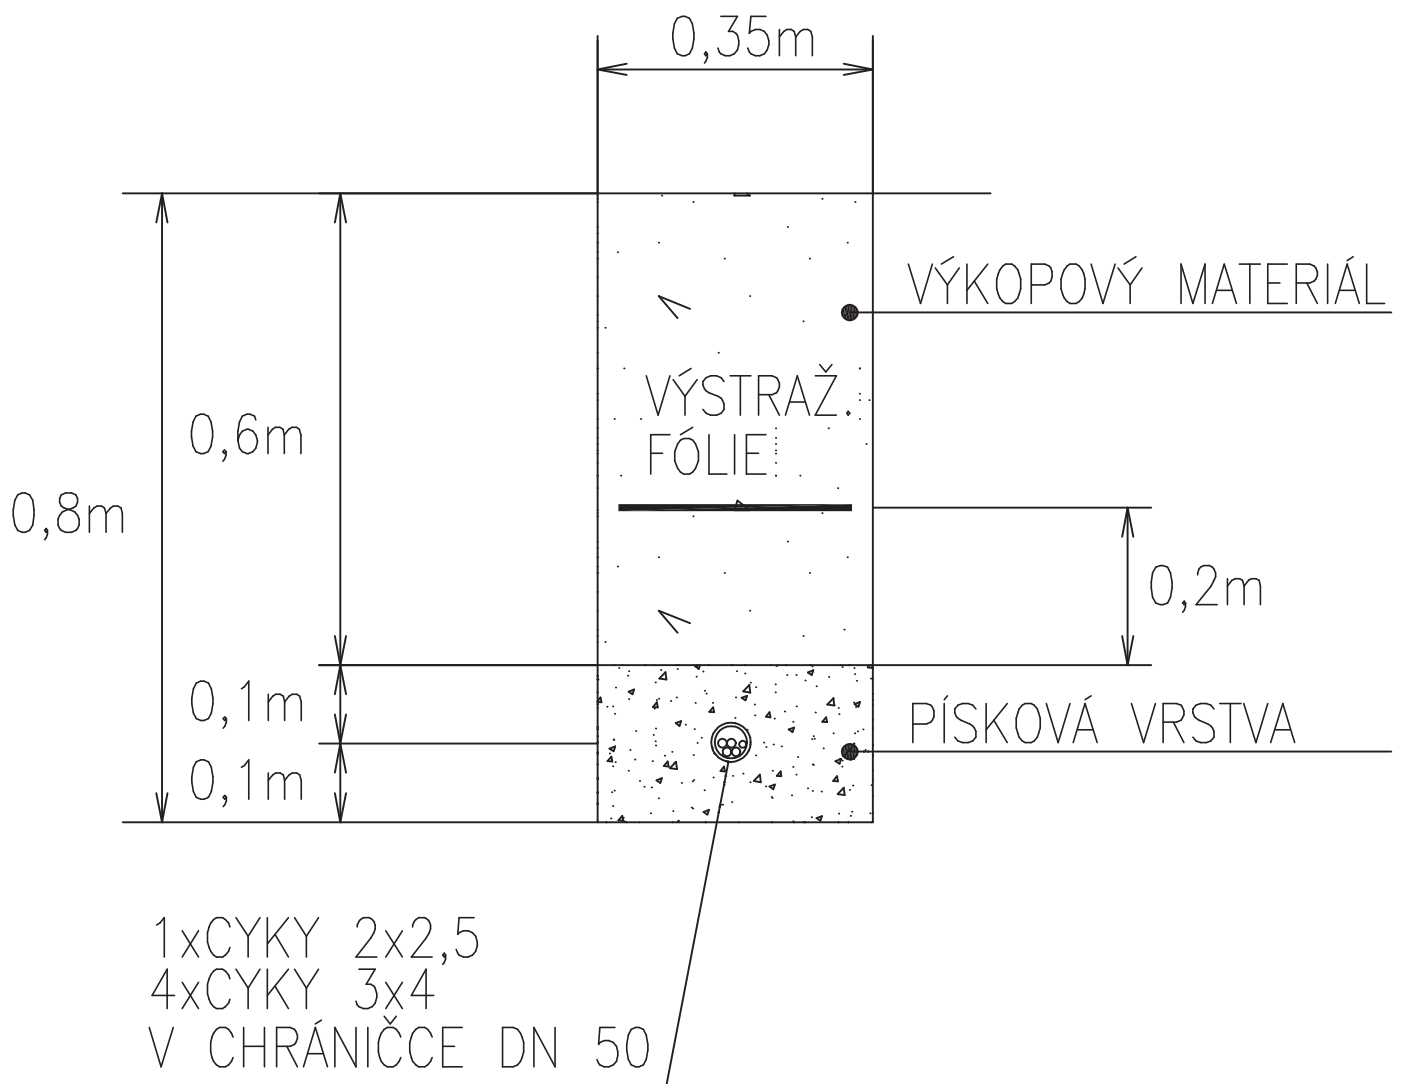

ŘEZ A9-A9


TRASA TERÉN

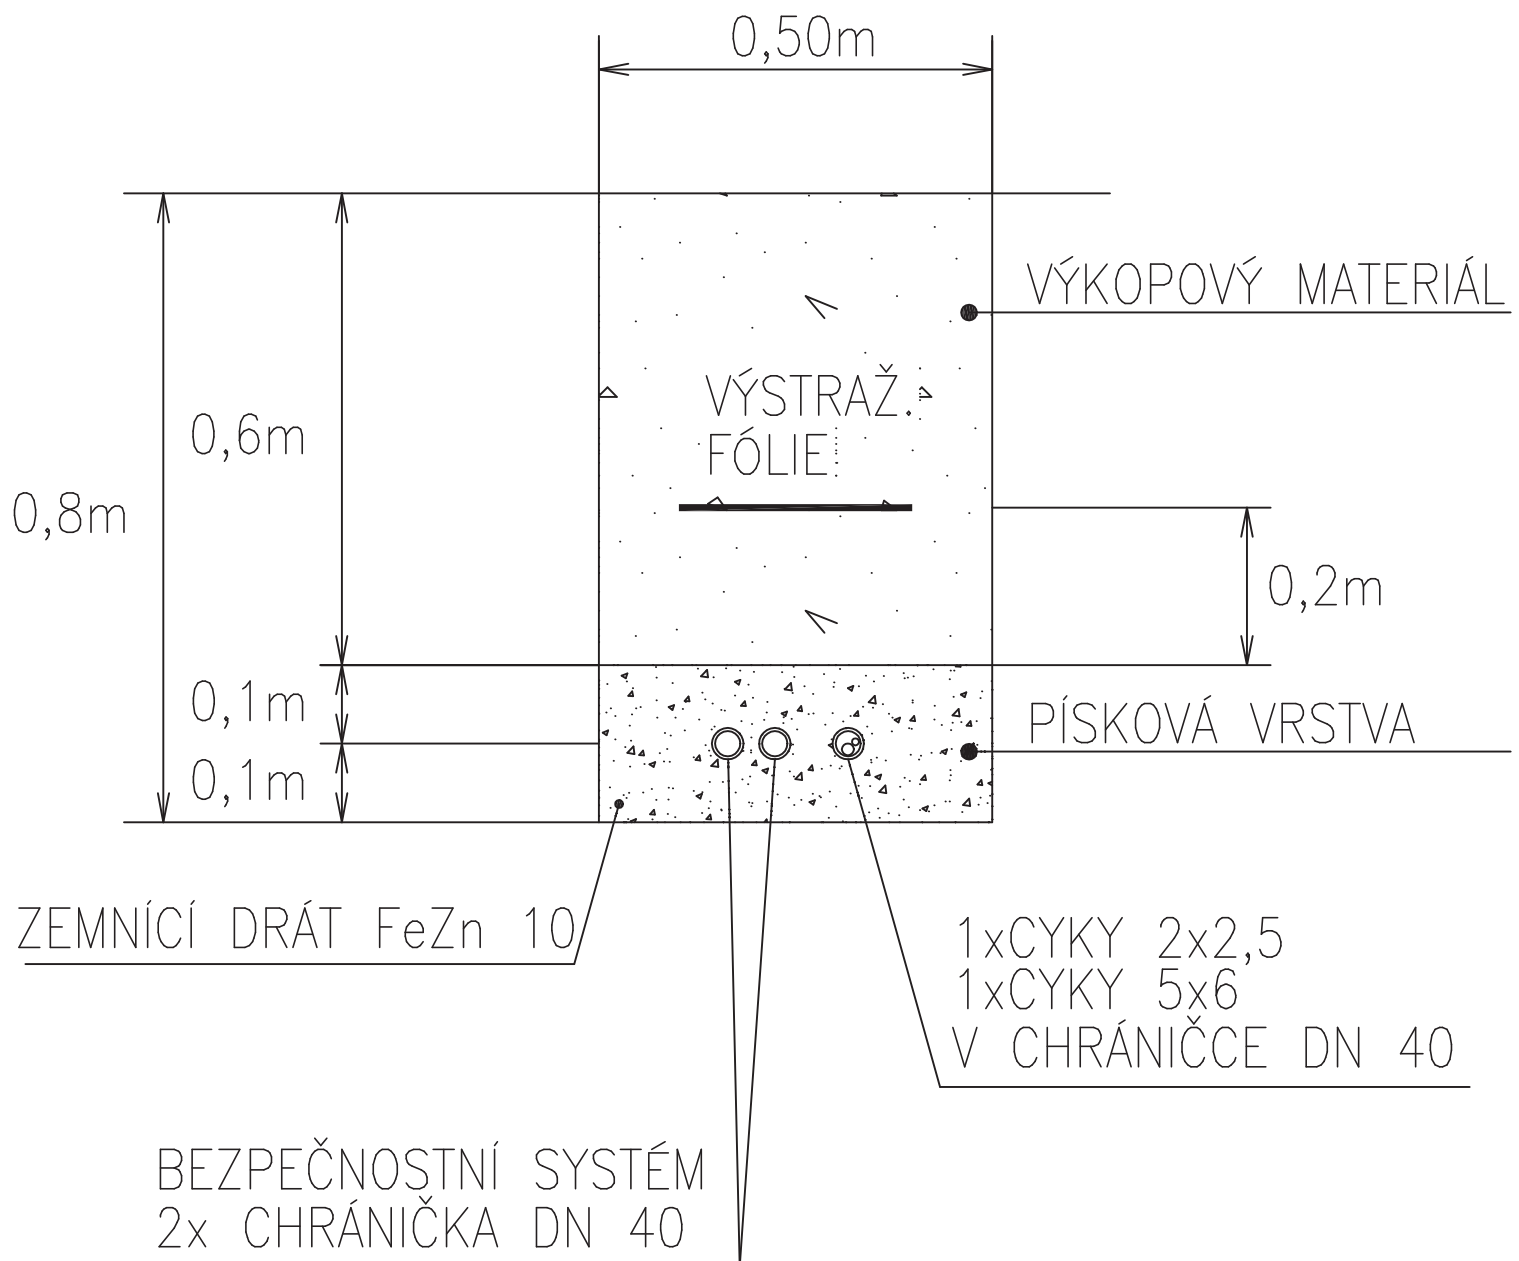

ŘEZ B1-B1

TRASA POD KOMUNIKACÍ


KABELOVÁ TRASA V CESTĚ PŘEDPOKLÁDÁ
+ 70cm "KUFR" + ZÁDLAŽBU NAD KABELOVÝM VÝKOPEM

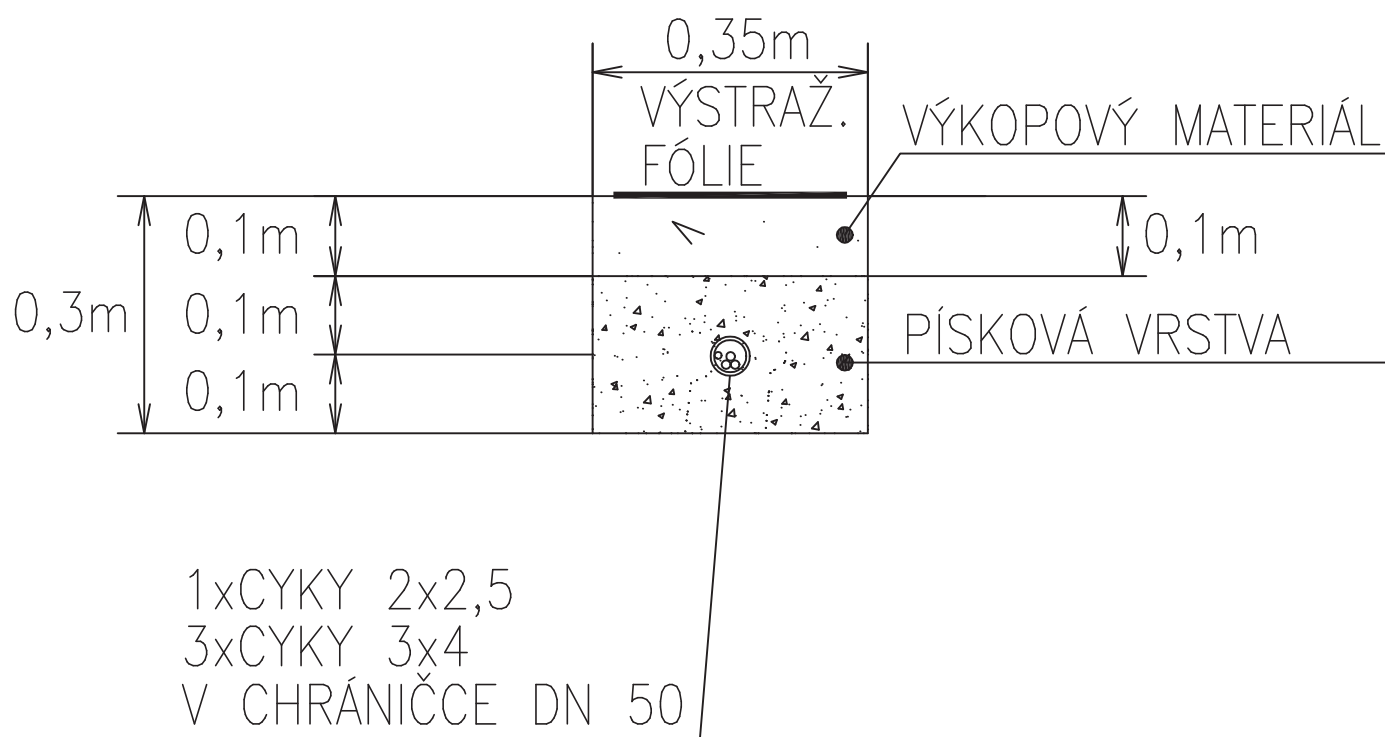

ŘEZ B2-B2

TRASA POD KOMUNIKACÍ


KABELOVÁ TRASA V CESTĚ PŘEDPOKLÁDÁ
+ 70cm "KUFR" + ZÁDLAŽBU NAD KABELOVÝM VÝKOPEM

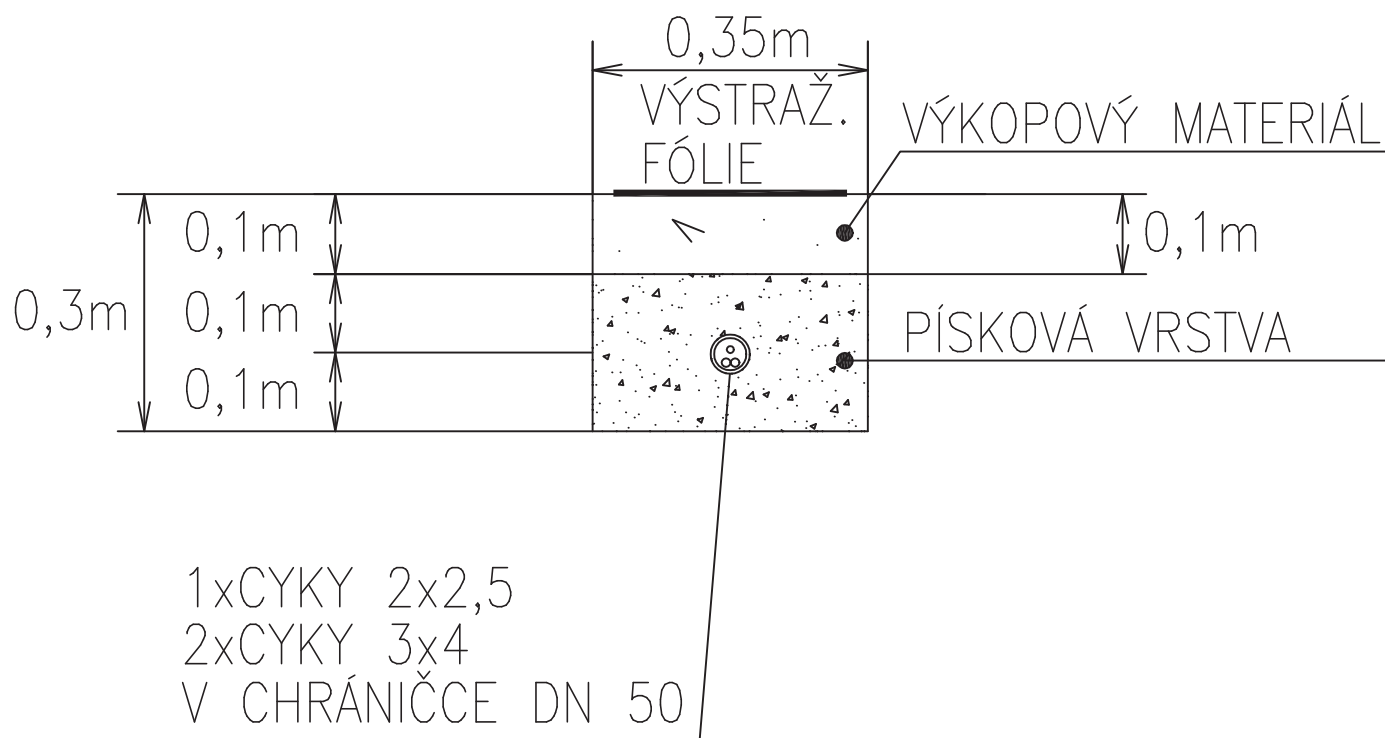

ŘEZ B3-B3

TRASA POD KOMUNIKACÍ


KABELOVÁ TRASA V CESTĚ PŘEDPOKLÁDÁ
+ 70cm "KUFR" + ZÁDLAŽBU NAD KABELOVÝM VÝKOPEM

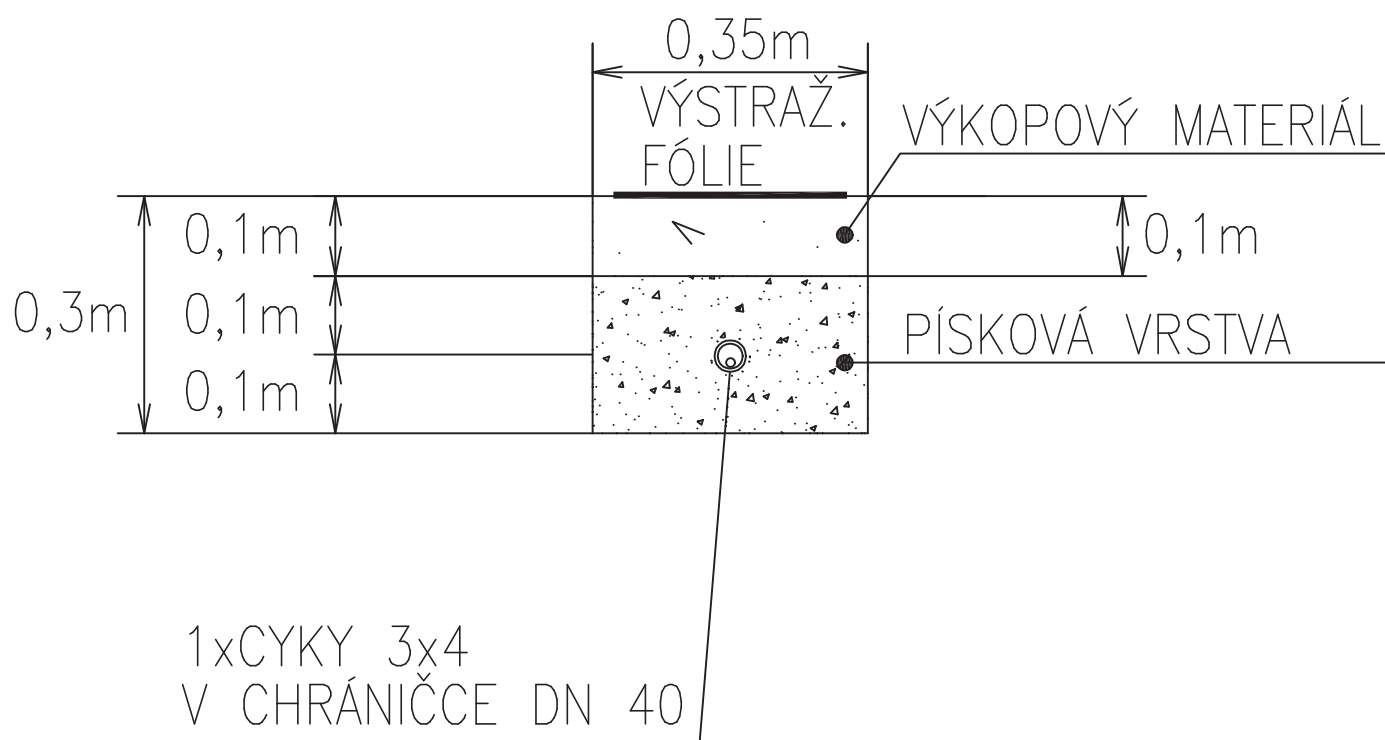

ŘEZ B4-B4

TRASA POD KOMUNIKACÍ


KABELOVÁ TRASA V CESTĚ PŘEDPOKLÁDÁ
+ 70cm "KUFR" + ZÁDLAŽBU NAD KABELOVÝM VÝKOPEM

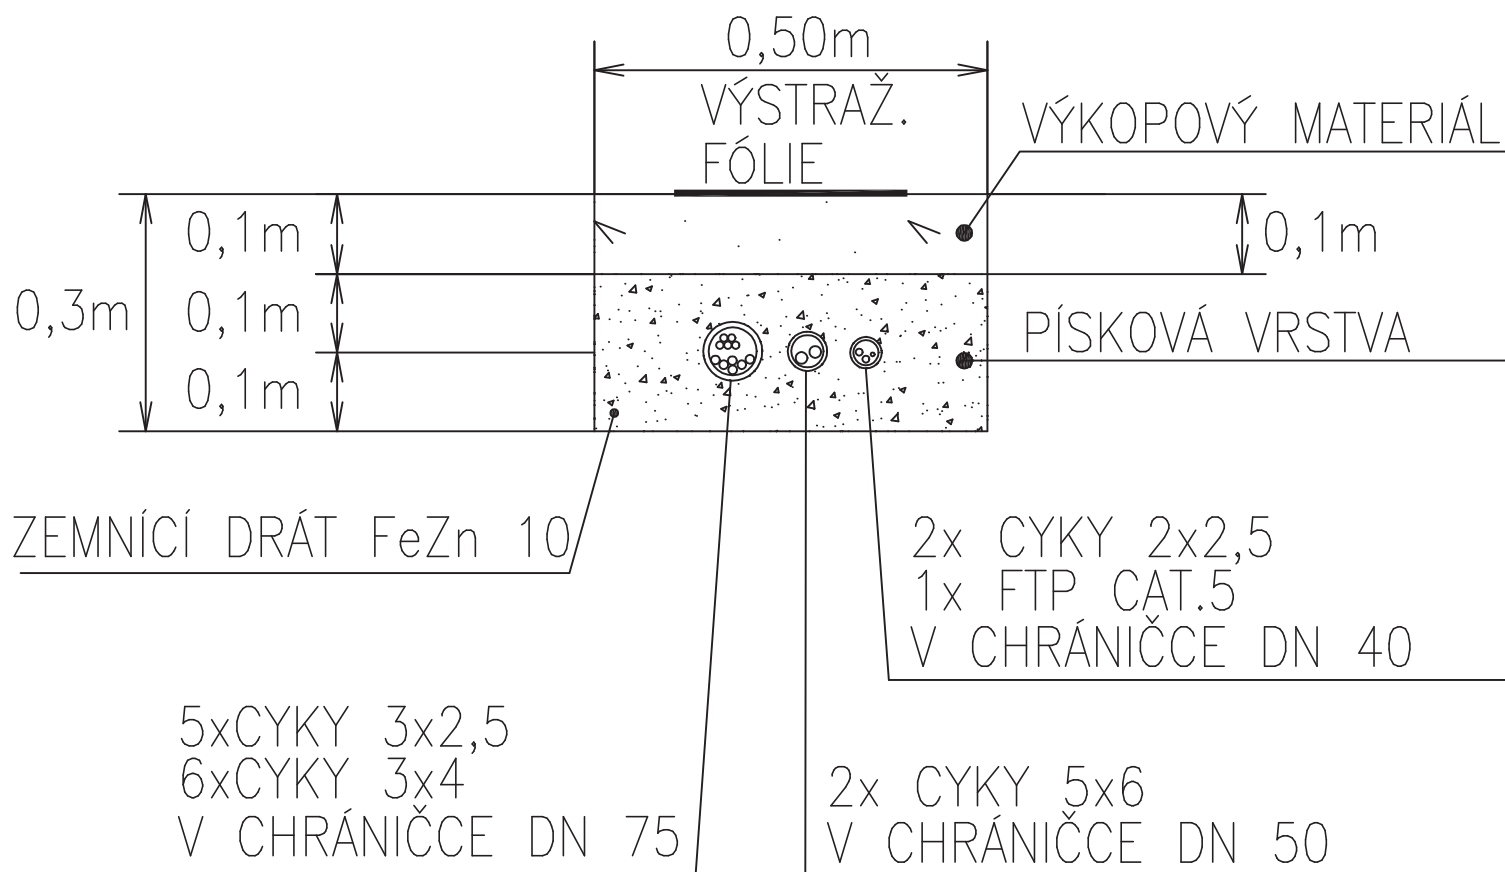

ŘEZ B5-B5

TRASA POD KOMUNIKACÍ


KABELOVÁ TRASA V CESTĚ PŘEDPOKLÁDÁ
+ 70cm "KUFR" + ZÁDLAŽBU NAD KABELOVÝM VÝKOPEM

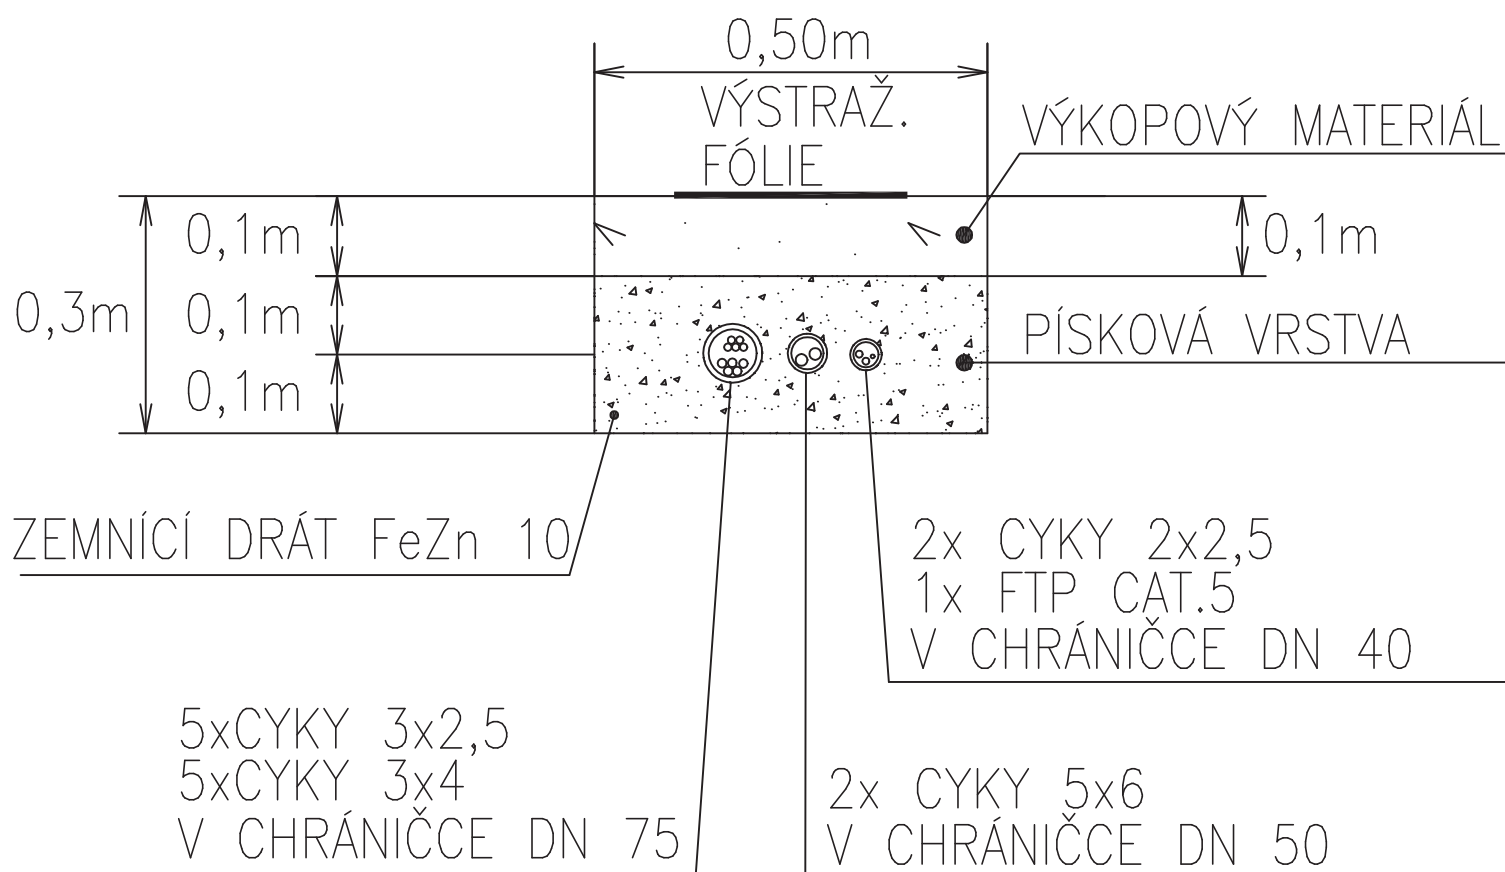

ŘEZ B6-B6

TRASA POD KOMUNIKACÍ


KABELOVÁ TRASA V CESTĚ PŘEDPOKLÁDÁ
+ 70cm "KUFR" + ZÁDLAŽBU NAD KABELOVÝM VÝKOPEM

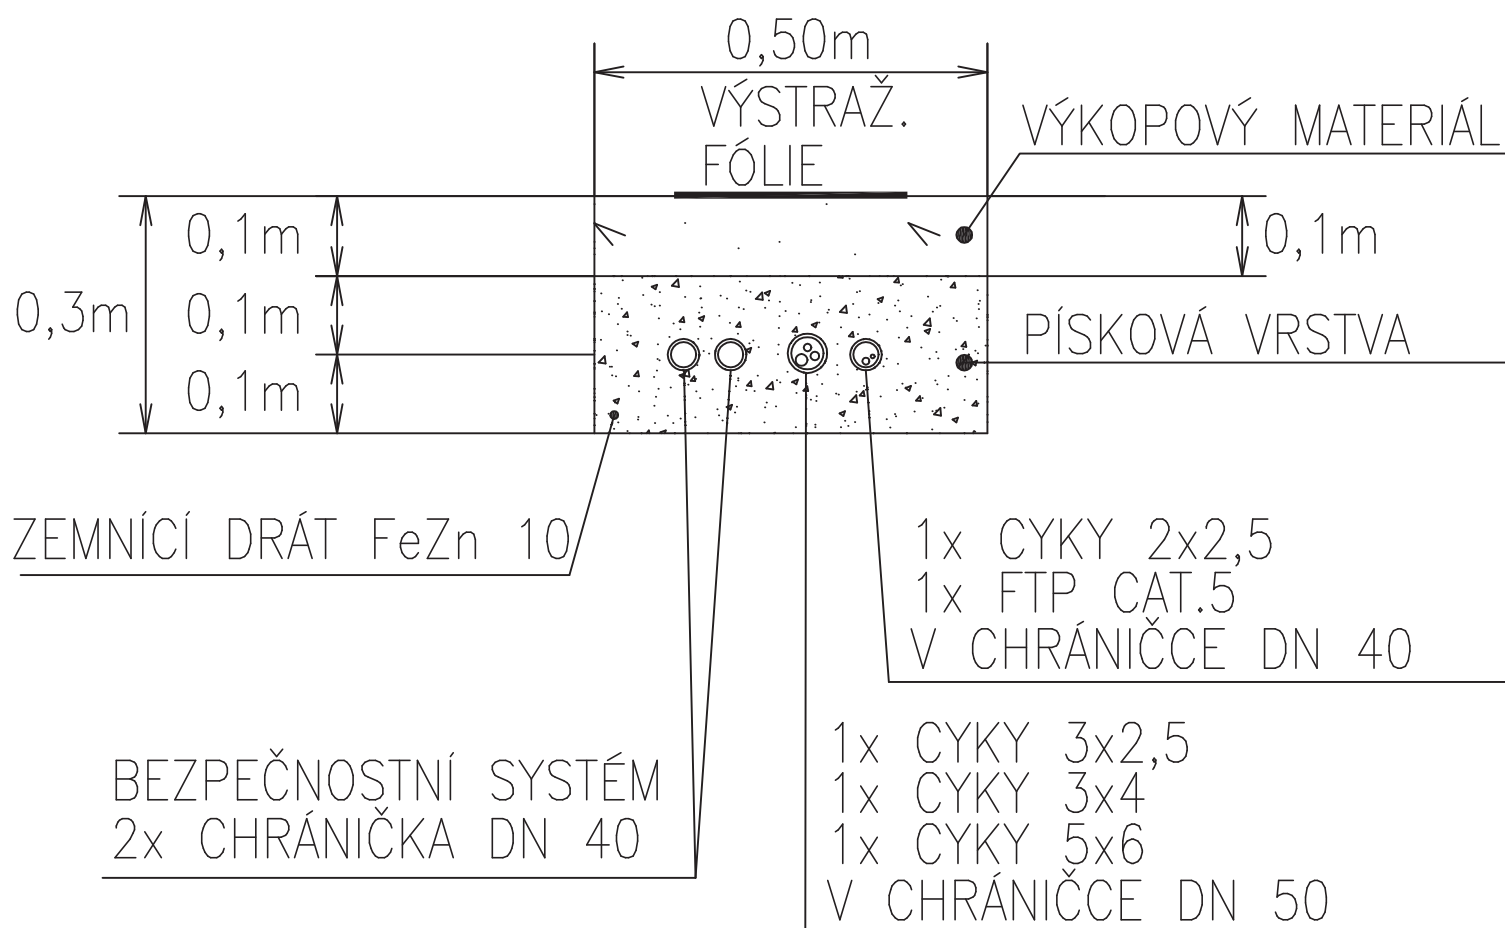

ŘEZ B7-B7

TRASA POD KOMUNIKACÍ


KABELOVÁ TRASA V CESTĚ PŘEDPOKLÁDÁ
+ 70cm "KUFR" + ZÁDLAŽBU NAD KABELOVÝM VÝKOPEM

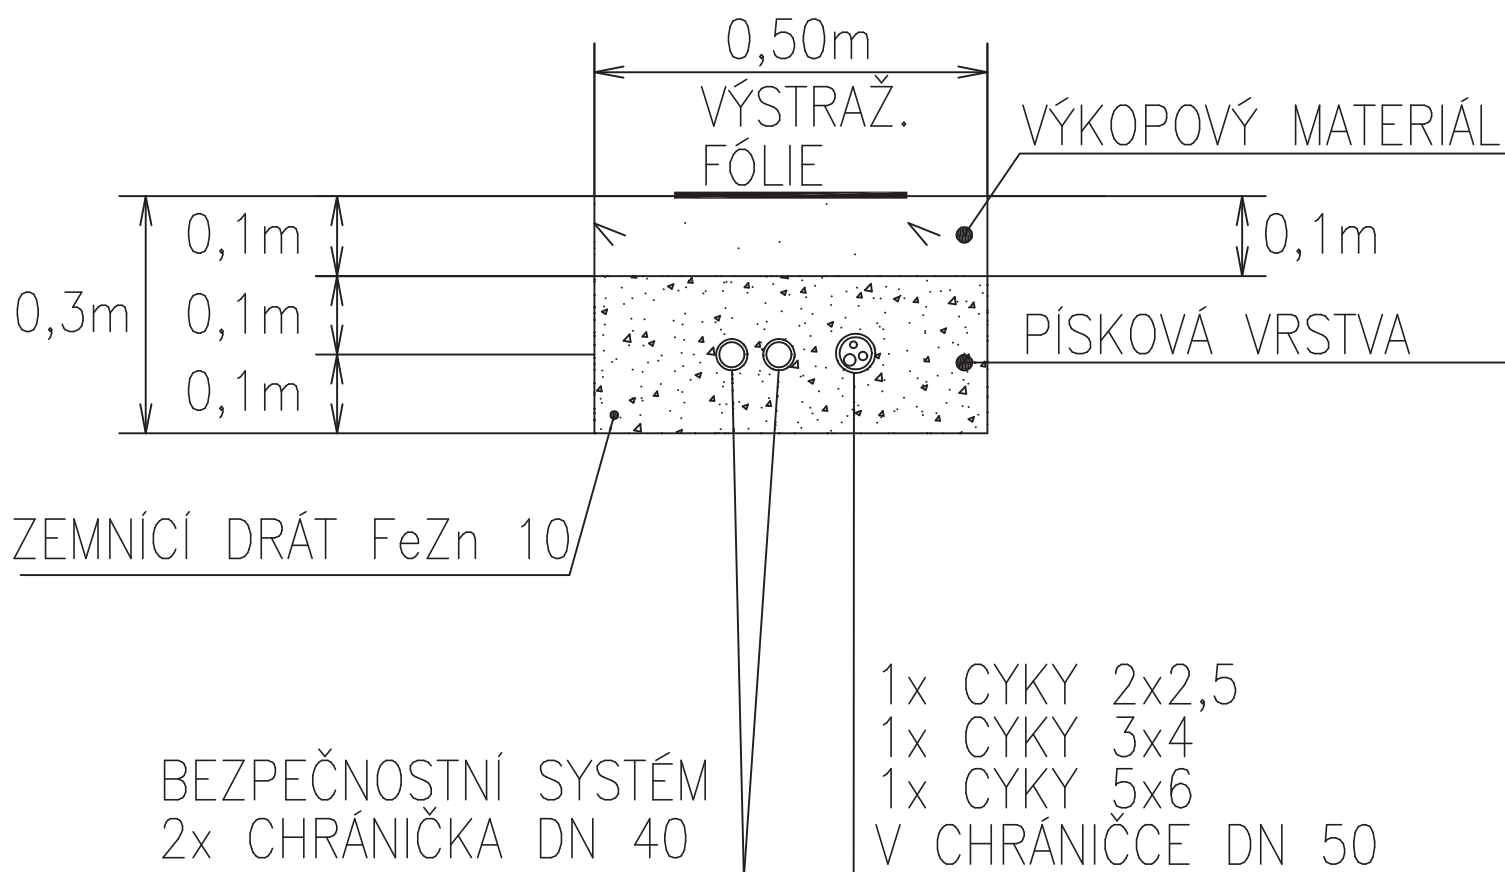

ŘEZ B8-B8

TRASA POD KOMUNIKACÍ


KABELOVÁ TRASA V CESTĚ PŘEDPOKLÁDÁ
+ 70cm "KUFR" + ZÁDLAŽBU NAD KABELOVÝM VÝKOPEM

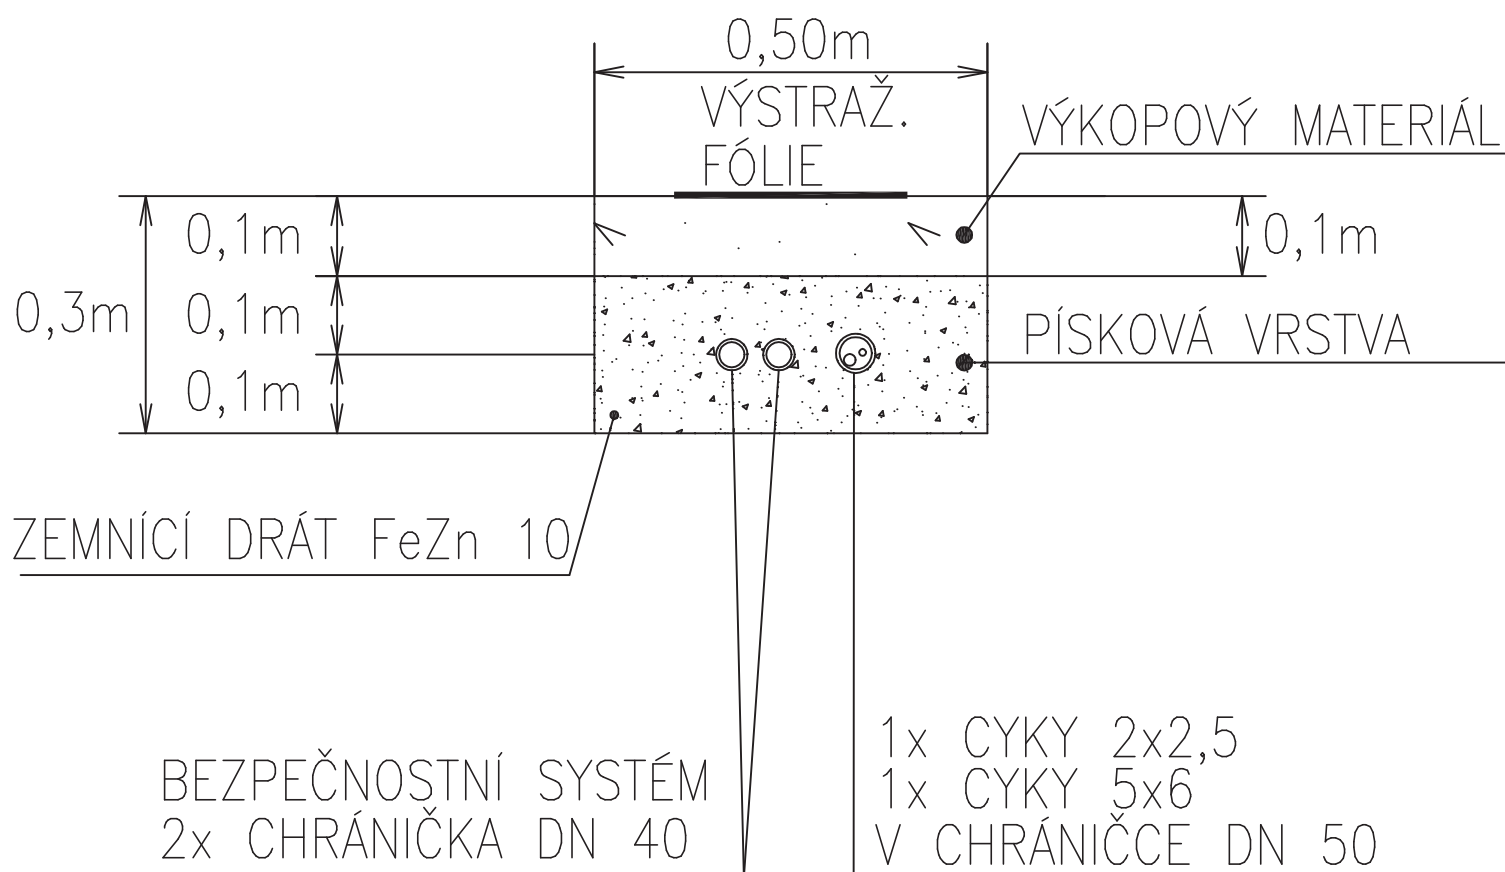

ŘEZ B10-B10

TRASA POD KOMUNIKACÍ


KABELOVÁ TRASA V CESTĚ PŘEDPOKLÁDÁ
+ 70cm "KUFR" + ZÁDLAŽBU NAD KABELOVÝM VÝKOPEM

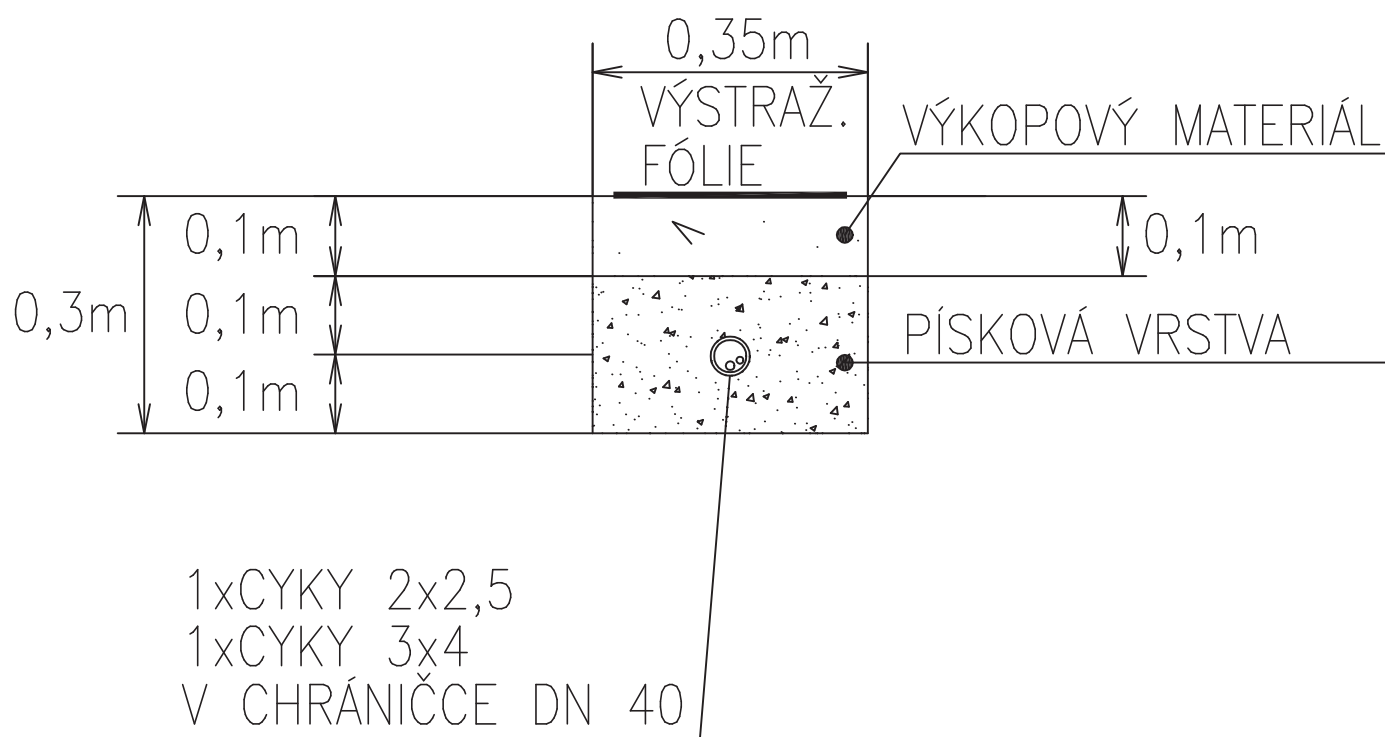

ŘEZ B11-B11

TRASA POD KOMUNIKACÍ


KABELOVÁ TRASA V CESTĚ PŘEDPOKLÁDÁ
+ 70cm "KUFR" + ZÁDLAŽBU NAD KABELOVÝM VÝKOPEM

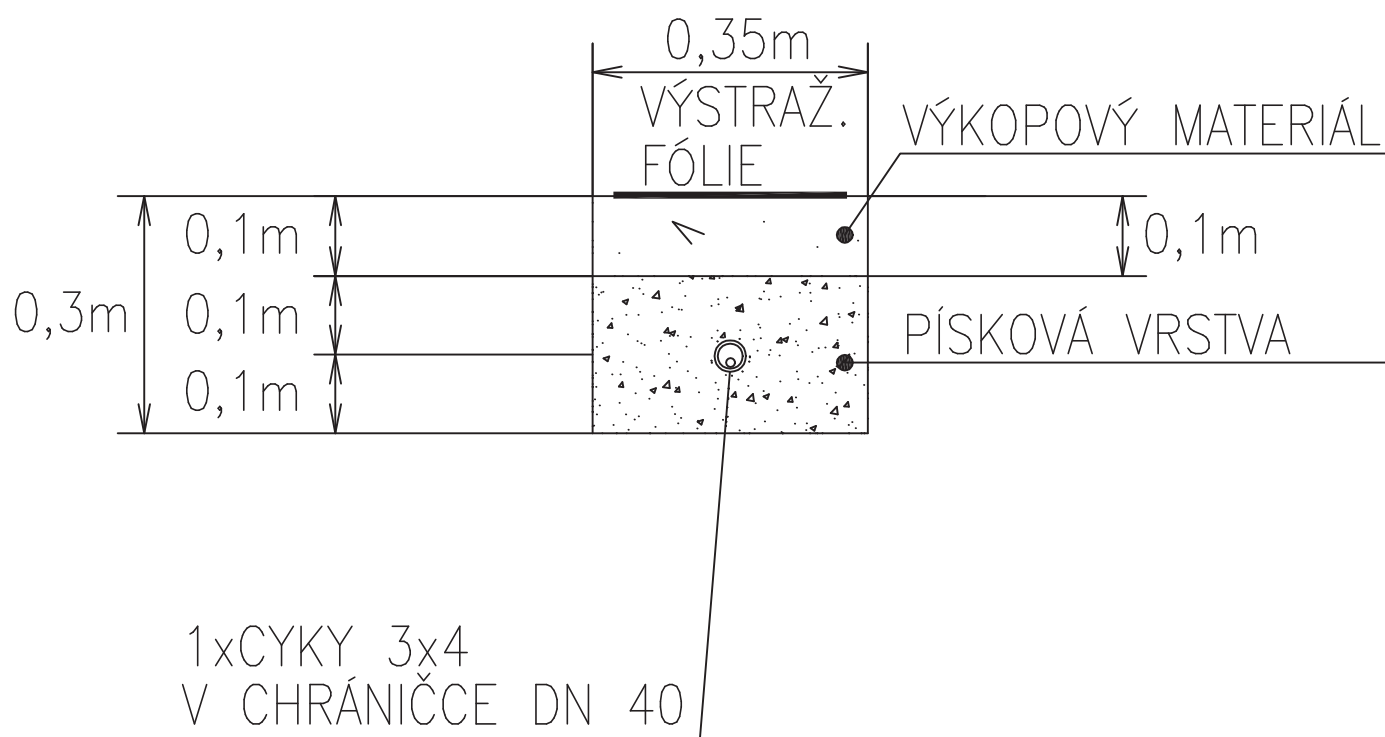

ŘEZ B12-B12

TRASA POD KOMUNIKACÍ


KABELOVÁ TRASA V CESTĚ PŘEDPOKLÁDÁ
+ 70cm "KUFR" + ZÁDLAŽBU NAD KABELOVÝM VÝKOPEM

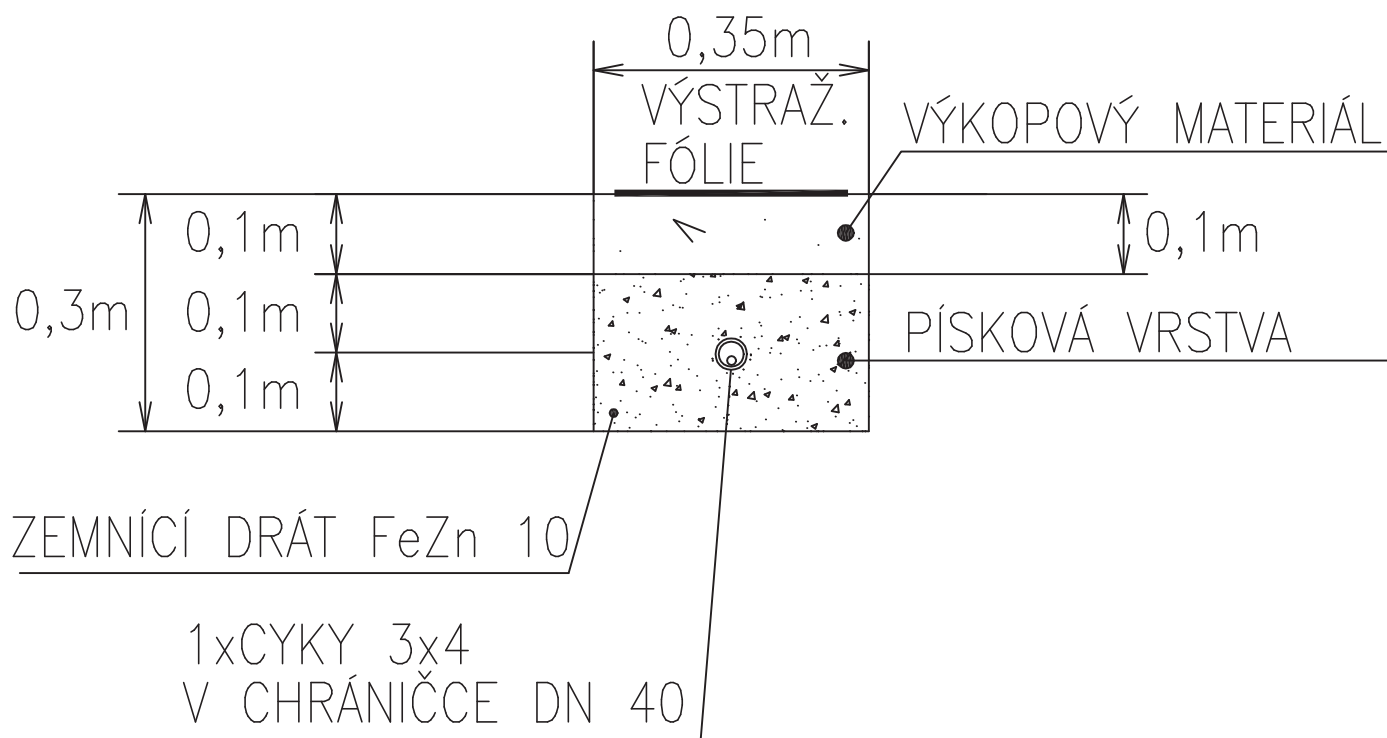

ŘEZ B13-B13

TRASA POD KOMUNIKACÍ

KABELOVÁ TRASA V CESTĚ PŘEDPOKLÁDÁ
+ 70cm "KUFR" + ZÁDLAŽBU NAD KABELOVÝM VÝKOPEM

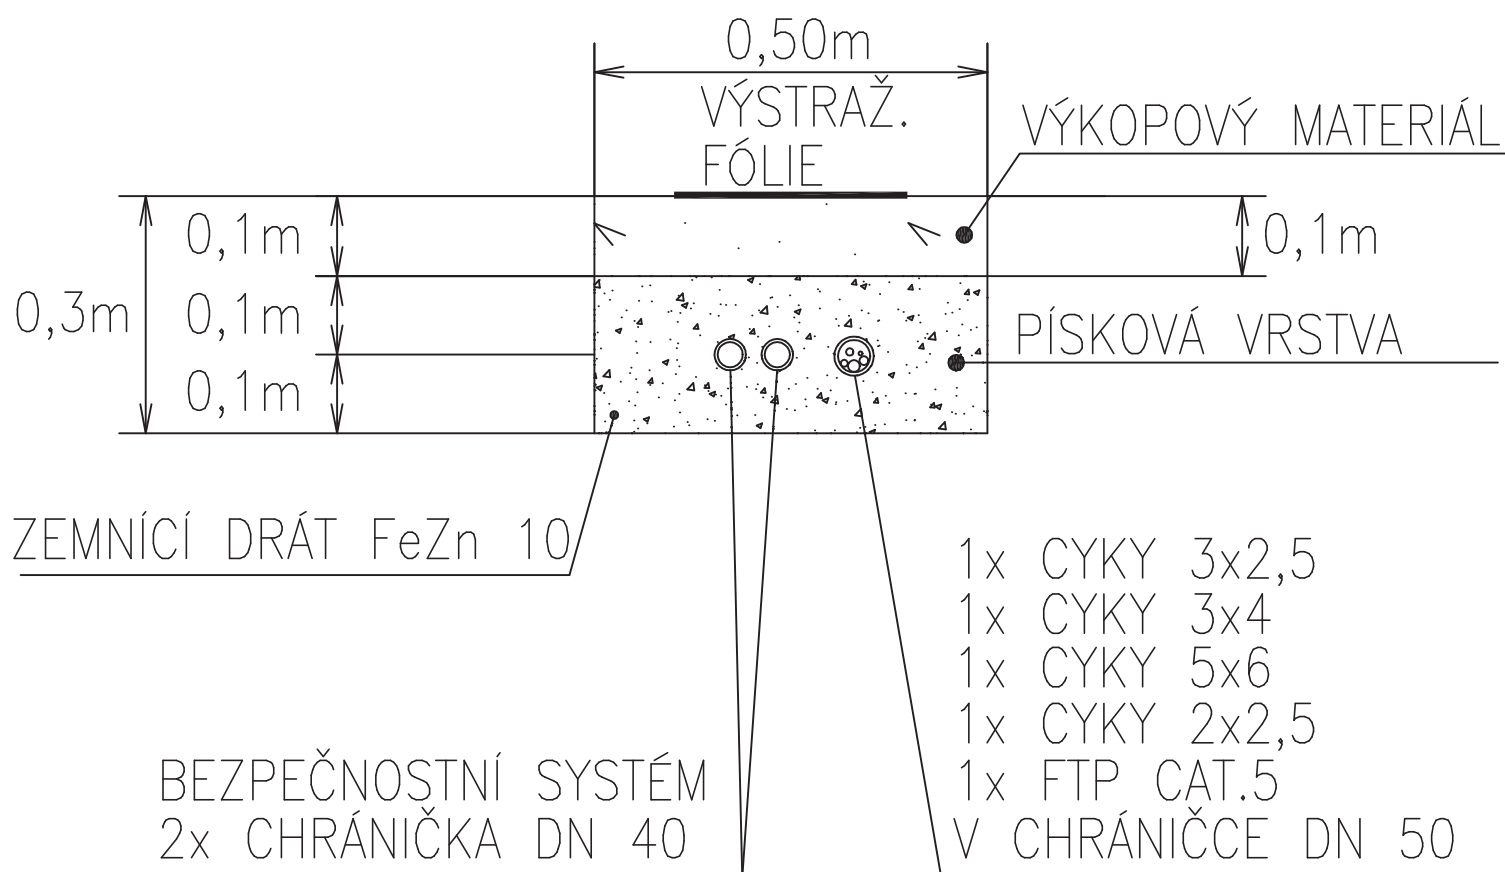

ŘEZ B14-B14

TRASA POD KOMUNIKACÍ

KABELOVÁ TRASA V CESTĚ PŘEDPOKLÁDÁ
+ 70cm "KUFR" + ZÁDLAŽBU NAD KABELOVÝM VÝKOPEM

