



detail A nad poutcem m1:2

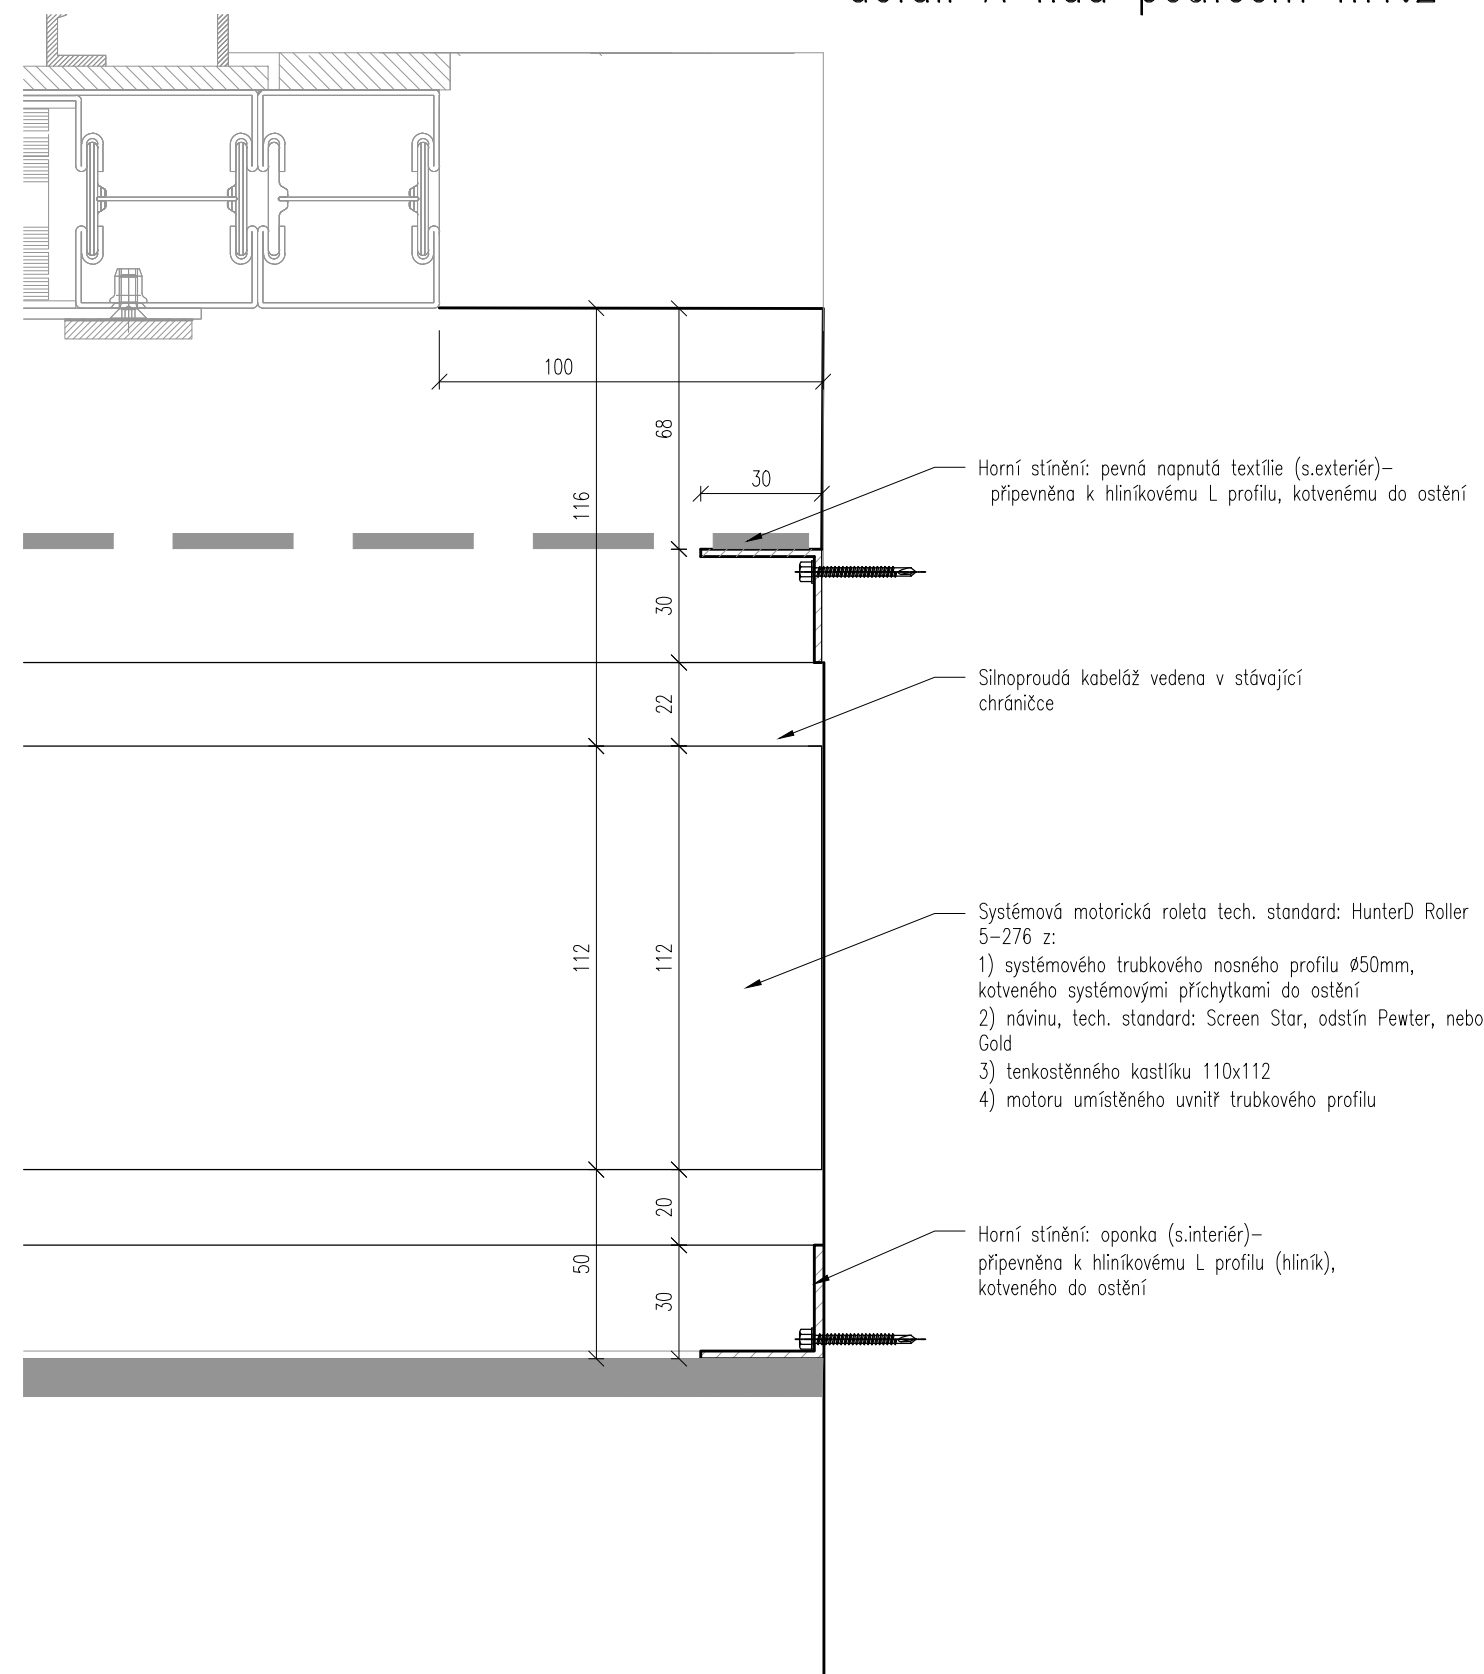

detail B pod poutcem m1:2

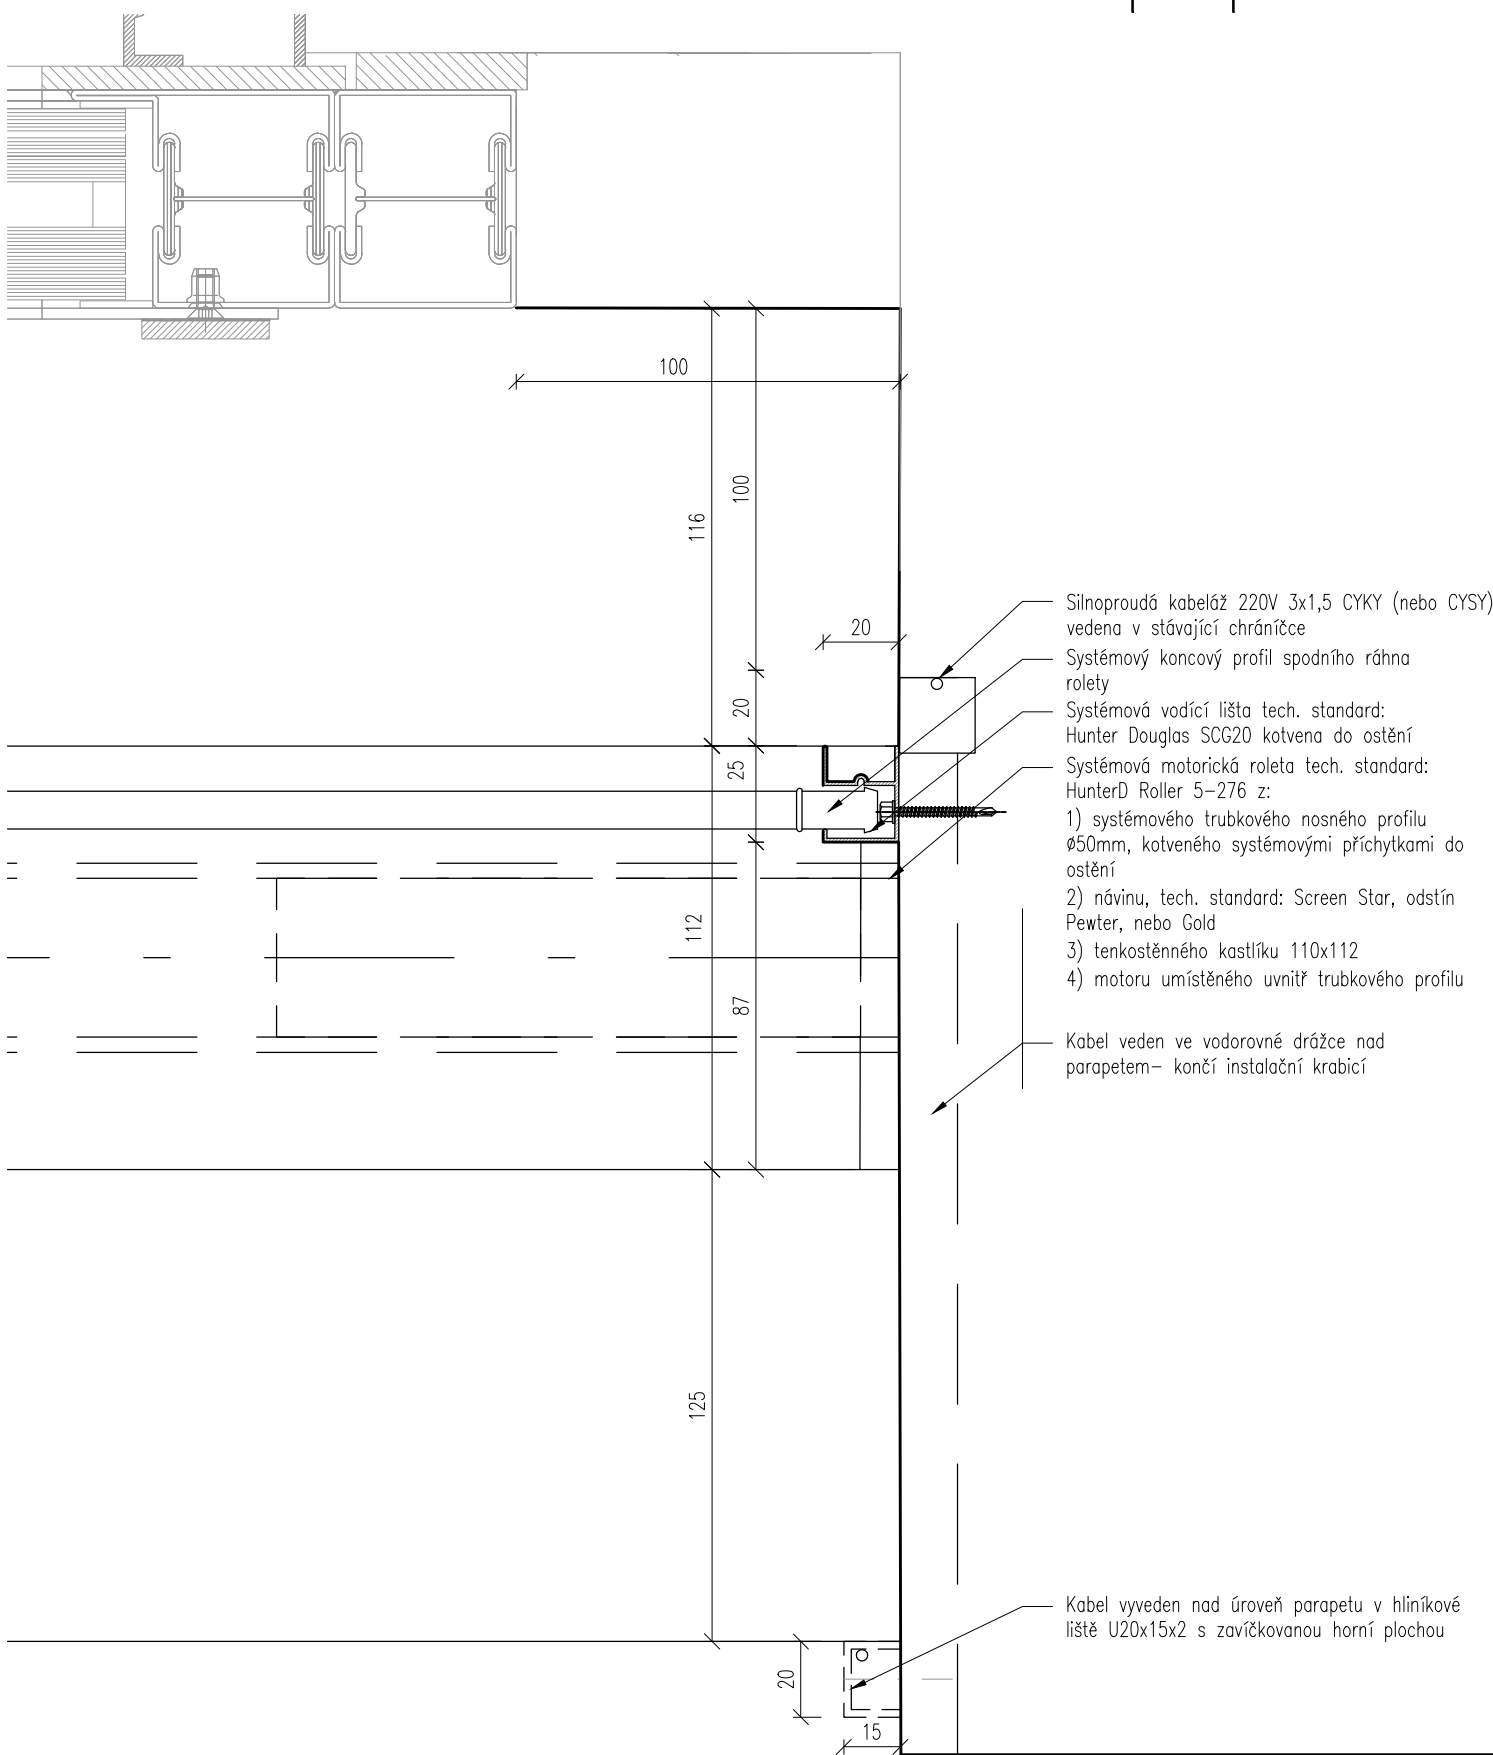

Strakova akademie- zastínění oken zasedacího sálu	Návrh stínění, směrné detaily	05/2020	1:2	03
---	-------------------------------	---------	-----	----