


## POSOUZENÍ AKTUÁLNÍHO STAVU OPĚRNÝCH ZDÍ KRAMÁŘOVY VILY (BAŠTA SV. MÁŘÍ MAGDALÉNY)



**GOGOLOVA 212/1,  
PRAHA 1 - HRADČANY**

### **1. PRŮVODNÍ ZPRÁVA DODATEK Č. 1**

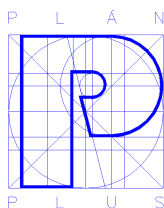

# **POSOUZENÍ AKTUÁLNÍHO STAVU OPĚRNÝCH ZDÍ KRAMÁŘOVY VILY (BAŠTA SV. MÁŘÍ MAGDALÉNY) GOGOLOVA 212/1, PRAHA 1 - HRADČANY PPR**

## **1. PRŮVODNÍ ZPRÁVA – DODATEK Č. 1**

Předmětem tohoto dodatku průvodní zprávy je vyspecifikování neodkladných prací vyplývajících z neuspokojivého stavu předmětných opěrných zdí.

Neodkladně je třeba řešit lokální poruchy, kdy pádem do přilehlého zčásti veřejného prostoru hrozí jednotlivé cihly či jejich části.

V případě západní zdi se jedná o korunu stěny, ve které dochází k uvolňování jednotlivých cihel. Zde je třeba v celém rozsahu cca 80 bm zdiva zkontrolovat všechny cihelné prvky koruny a uvolněné prvky demontovat a uskladnit pro další použití.


V případě východní stěny je třeba řešit špatný stav novodobé přizdívky. Lokálně dochází k odtržení líce zdiva, a to i v souvislých plochách nad 1 m<sup>2</sup>. V těchto místech je třeba provést otlučení nesoudržných vrstev, příp. alespoň místo zajistit proti pádu uvolněného materiálu do přilehlého prostoru např. zaplachtováním dotčeného úseku nebo řádným ohrazením prostoru. Dotčená místa jsou vyznačena v pohledu, viz příloha tohoto dodatku. Celkově se jedná o plochu cca 50 m<sup>2</sup>.

Na stěnách byly dále zjištěny staticky významné trhliny, konkrétně se jedná zejména o 3 trhliny západní stěny v úsecích Z6-Z7 a Z9-Z10. V tuto chvíli je třeba zahájit jejich pravidelný měsíční monitoring, který bude následně podkladem pro zahájení případných dalších neodkladných prací a současně podkladem pro generální opravu stěn. Dotčená místa jsou vyznačena v pohledu, viz příloha tohoto dodatku.

V Praze III. Q 2020

Ing. Martin Ehrenthal, Ing. Gabriela Navrátilová  
283 841 569, plan.plus@volny.cz

VÝCHODNÍ ČÁST – ROZVINUTÝ SCHÉMATICKÝ POHLED Z EXTERIÉRU AREÁLU VILY, TJ. POHLED Z LETENSKÝCH SADŮ

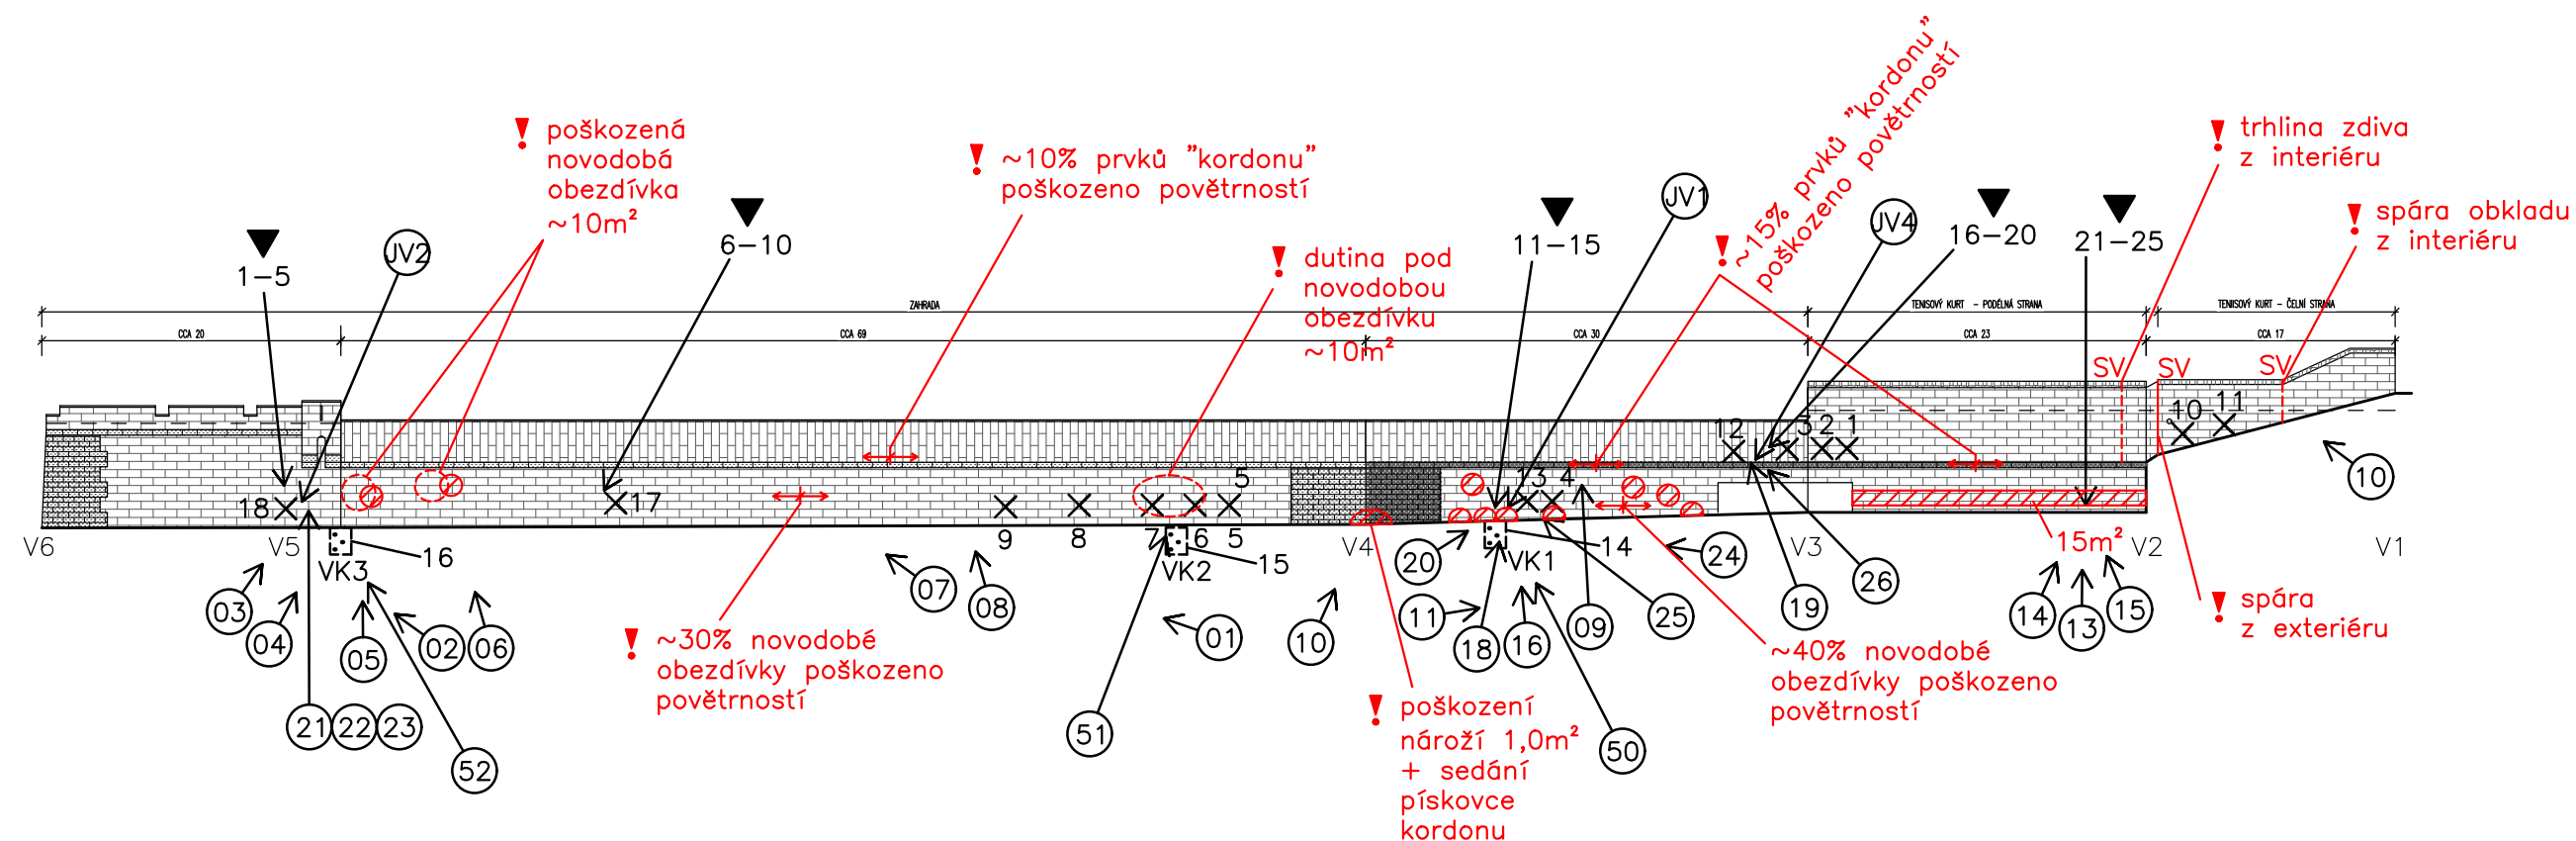


LEGENDA SOND:

- VK sondy k základu
- JV jádrové vývrty
- X hloubkové vrty
- ◄ nedestruktivní měření zdiva
- ←(x) foto se směrem pohledu

LEGENDA PORUCH:

- viditelné poškození vnějšího líce (obezdívky) zdiva s orientační výměrou v m²
- poškození dle textu
- trhlina v interiéru
- trhlina v exteriéru

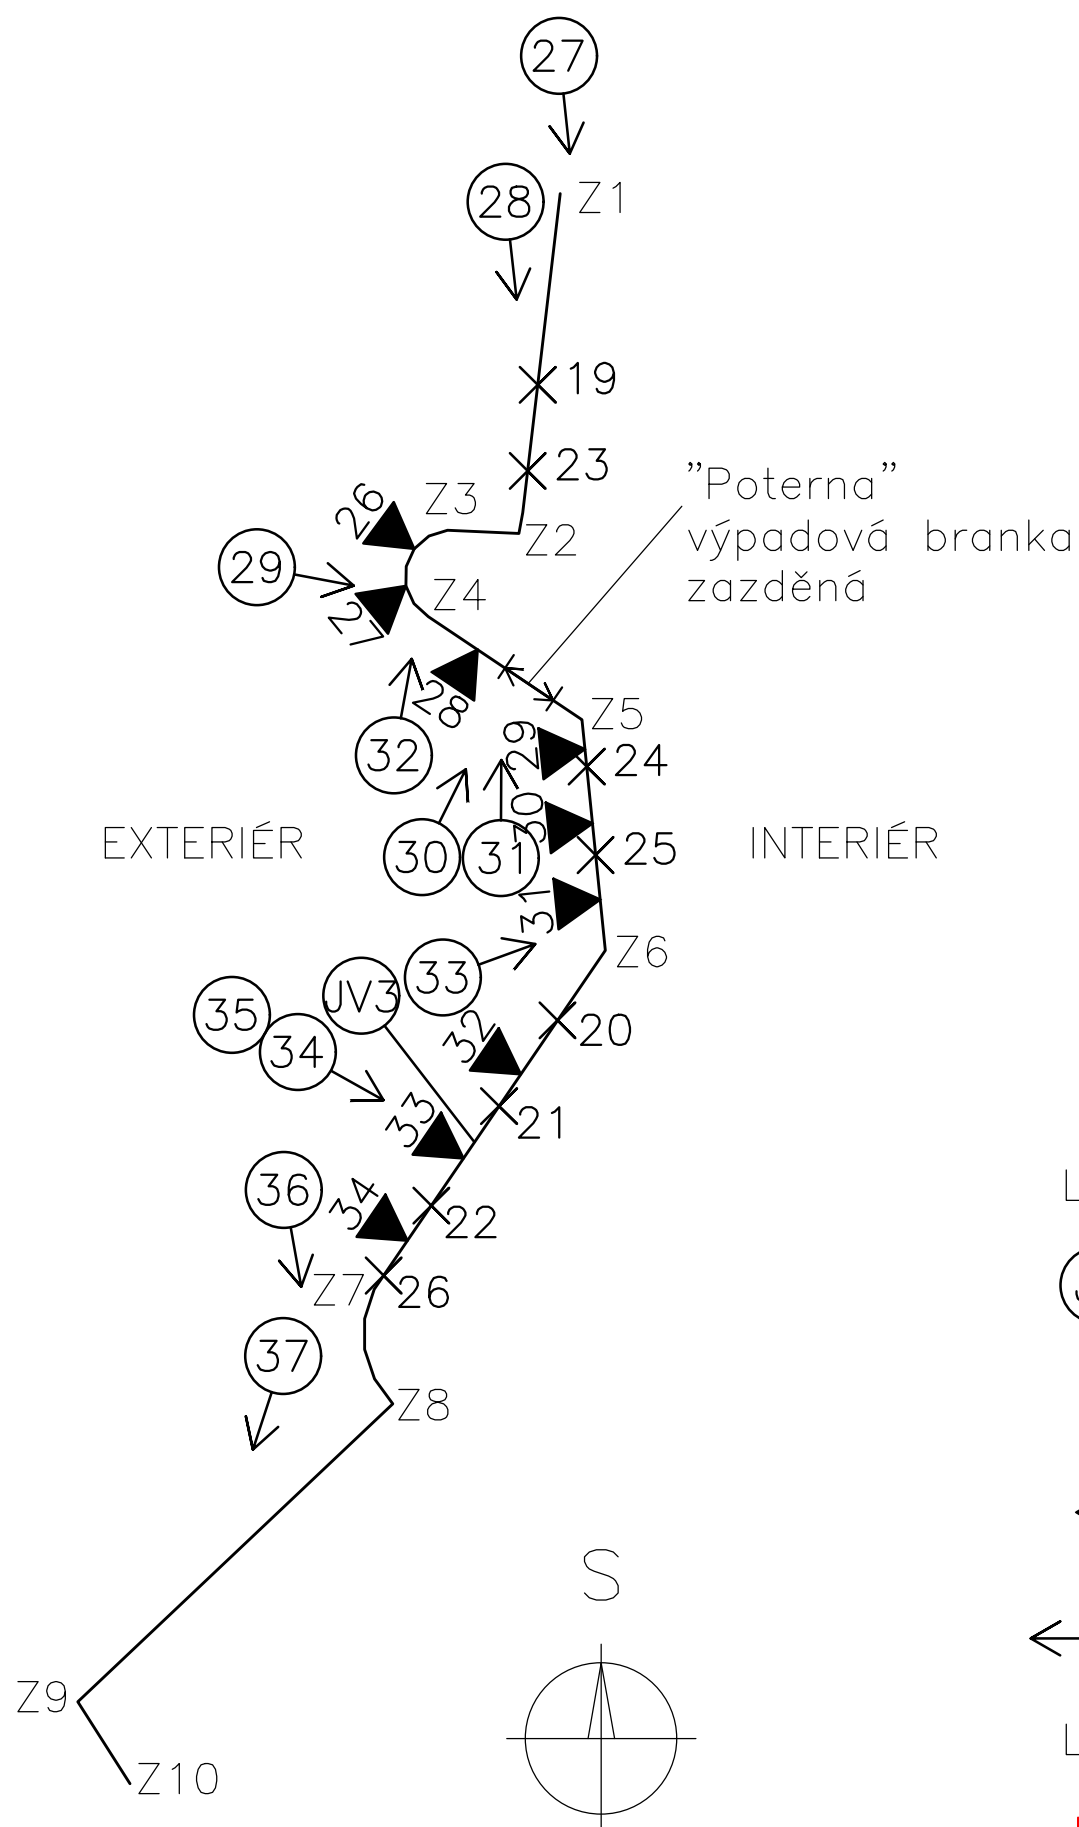

#### LEGENDA SOND:

- (JV) jádrové vývrty
- X hloubkové vrty
- ◄ nedestruktivní měření zdiva
- ← (x) foto se směrem pohledu

#### LEGENDA PORUCH:

- | sv trhlinka zdiva s orientační tloušťkou v mm
- ! poškození dle textu

## ZÁPADNÍ ČÁST – ROZVINUTÝ SCHÉMATICKÝ POHLED Z INTERIÉRU

