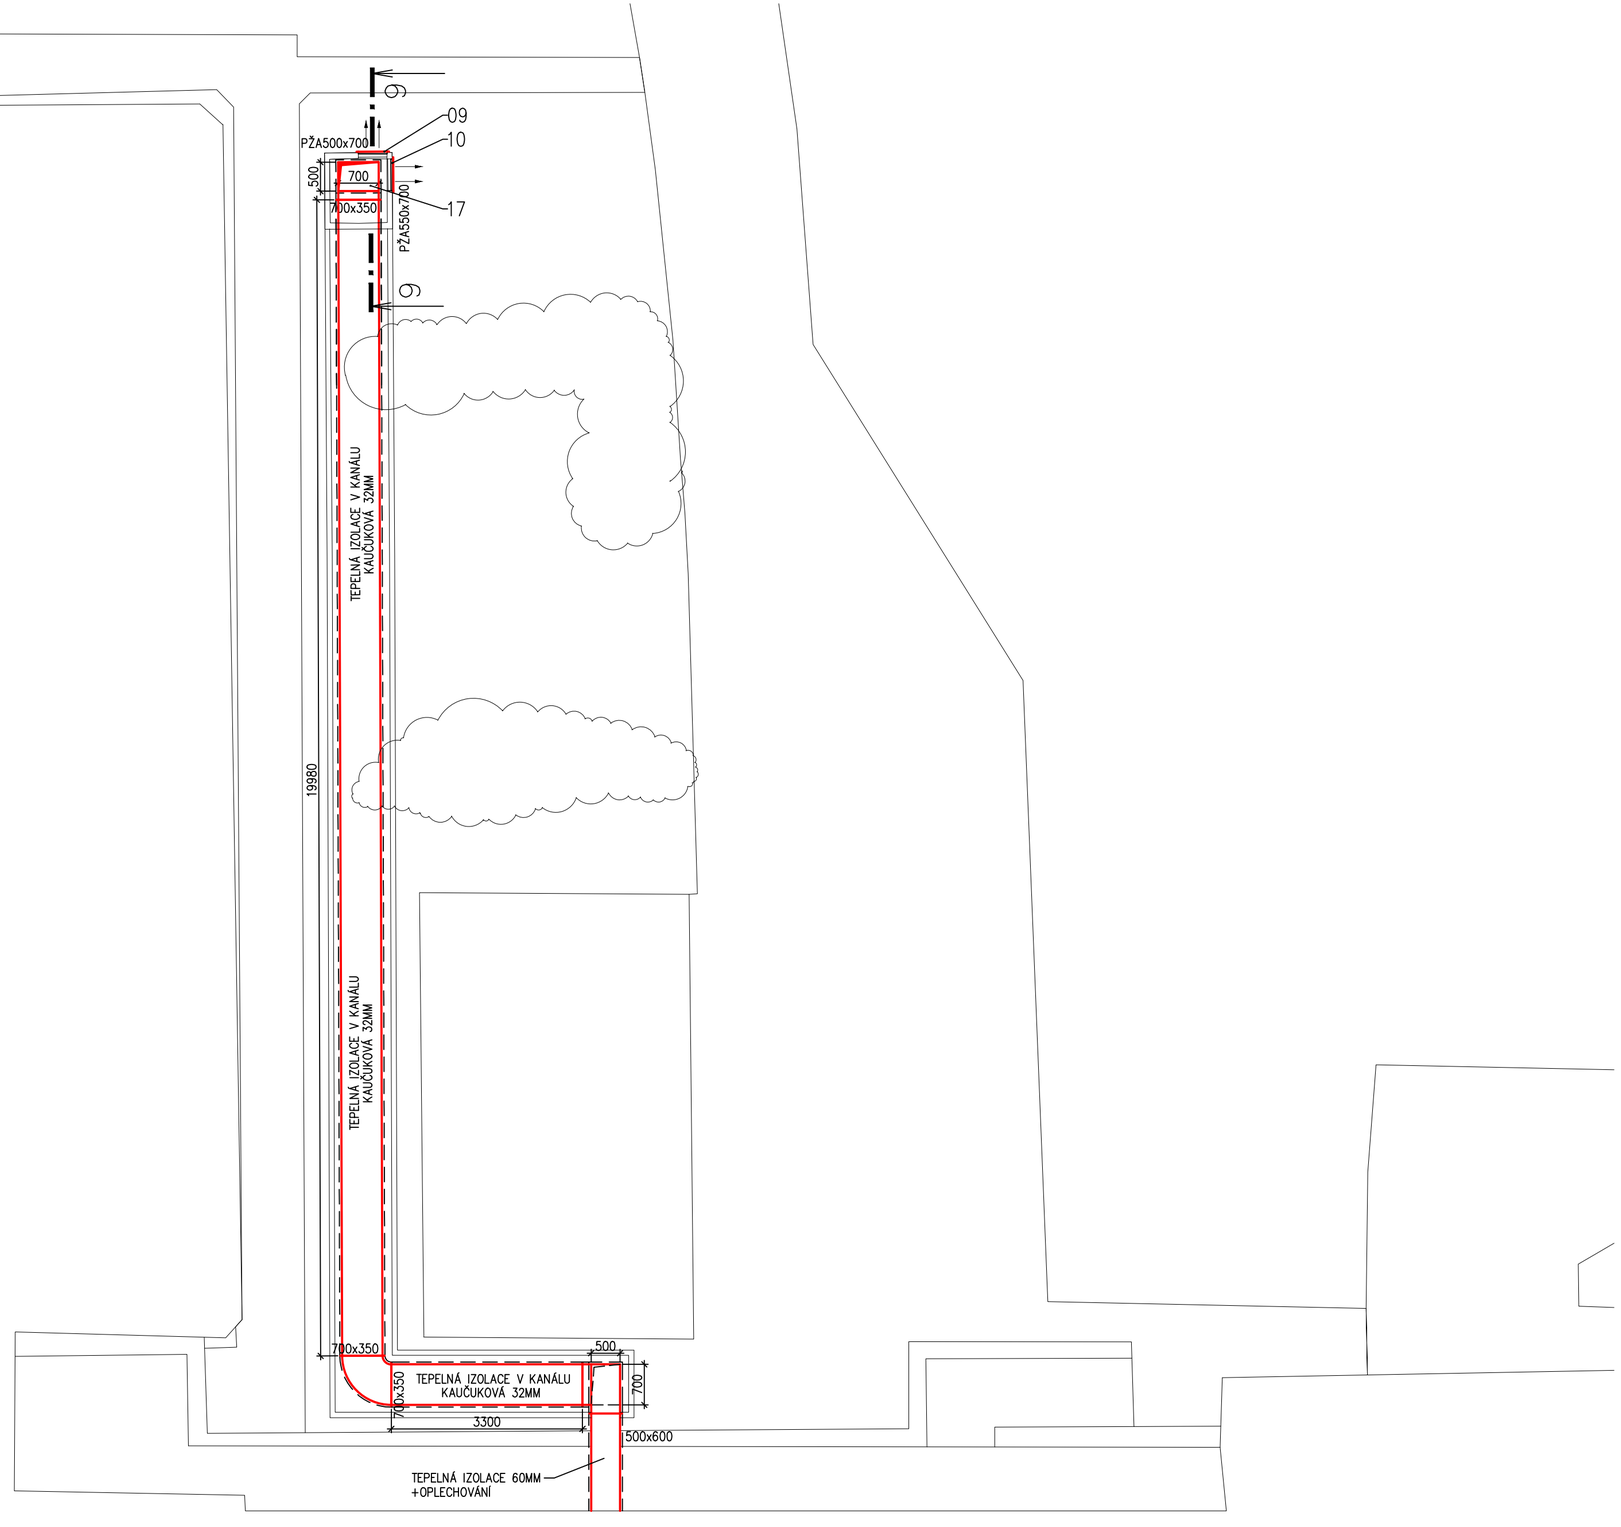

LEGENDA

- POTRUBÍ ODVODNÍ VZDUCH
- POTRUBÍ PŘÍVODNÍ VZDUCH
- POTRUBÍ ČERSTVÍ VZDUCH
- POTRUBÍ ODPADNÍ VZDUCH
- KRUHOVÉ POZINKOVANÉ VINUTÉ POTRUBÍ SPIRO
- VZDUCHOTECHNICKÉ POTRUBÍ ČTYŘHRANNÉ Z POZINKOVANÉHO PLECHU
- CU POTRUBÍ PRO ROZVOD CHLADIVA V OBOU SMĚRECH
- TEPELNÁ IZOLACE
- POŽÁRNÍ IZOLACE

POZNÁMKA

– PROJEKT PROFESE NEŘEŠÍ SLED MONTÁŽNÍCH PRACÍ ANI POŘADÍ POSTUP JEDNOTLIVÝCH PROFESÍ
– UCHYCENÍ POTRUBÍ BUDE REALIZOVÁNO DLE PŘEDPISŮ VÝROBCE POTRUBÍ A IZOLACE
– JEDNÁ SE O REKONSTRUKCI, VEŠKERÉ POTRUBÍ PŘED VÝROBOU OVĚŘIT NA STAVBĚ
– RÁDIUSY NA POTRUBÍ UVAŽOVÁNY 100, 150MM
–MATERIÁLY JMENOVITĚ UVEDENÉ V PROJEKTU NEJSOU ZÁVAZNÉ, JSOU REPREZENTANTY URČENÉHO KVALITATIVNÍHO STANDARDU. ZHOTOVITEL MŮŽE POUŽÍT I JINÝCH KVALITATIVNĚ OBDOBNÝCH TECHNICKÝCH ŘEŠENÍ.

POŽADAVKY NA OSTATNÍ PROFESE
STAVEBNÍ
– ZHOTOVENÍ PROSTUPŮ PRO OSAZENÍ VZT A JEJICH ZAČIŠTĚNÍ PO MONTÁŽI
– ZHOTOVENÍ PROSTUPŮ NADSVĚTLÍKEM OKNA
– ZAJIŠTĚNÍ MONTÁŽNÍ CESTY PRO VZT JEDNOTKY
– KOORDINACE UMÍSTĚNÍ VZDUCHOTECHNICKÝCH VYÚSTEK A OSVĚTLOVACÍCH TĚLES
– ZHOTOVENÍ ÚCHYTNÝCH BODŮ PRO JEDNTOKY, POTRUBÍ...
– ZAČIŠTĚNÍ PROSTUPŮ, OMÍTEK A OBKLADŮ PO DEMONTÁŽI STÁVAJÍCÍ VZT
– VÝSTAVBU VÝFUKOVÉHO OBJEKTU V ZAHRADĚ
– VÝSTAVBU ENERGOKANÁLU PRO VZT
– OTVOR V ZÁBRADLÍ PRO VZT POTRUBÍ
– POMOCNOU KONSTRUKCI PRO ZAVĚŠENÍ VZT JEDNOTEK A POTRUBÍ
– VÝFUKOVÝ OBJEKT VZT

ELEKTRO/ MĚŘENÍ A REGULACE
– NAPOJENÍ VENTILÁTORŮ, VZDUCHOTECHNICKÝCH JEDNOTEK A CHLADÍCÍCH JEDNOTEK NA PŘÍVOD ELEKTRICKÉ ENERGIE, S OVLÁDÁNÍM POPSANÝM U JEDNOTLIVÝCH ZAŘÍZENÍ
– UZEMNĚNÍ ZAŘÍZENÍ, OCHRANA PŘED NEBEZPEČNÝM DOTYKOVÝM NAPĚTÍM A ATMOSFÉRICKOU ELEKTŘINOU, PŘEKLENUTÍ PRUŽNÝCH VLOŽEK
– ZAJISTIT OVLÁDÁNÍ VZDUCHOTECHNICKÝCH ZAŘÍZENÍ Č. 3 A 4.

ZDRAVOTECHNIKA
– ODVOD KONDENZÁTU OD DIGESTOŘÍ, ODTAHOVÉHO POTRUBÍ, AHU01.01, AHU02.01
– ODVOD KONDENZÁTU OD VNITŘNÍCH CHLADÍCÍCH JEDNOTEK CU05

Vypracoval: Ing. Michal Albrecht	Odpovědný projektant: Ing. Michal Albrecht	Vedoucí projektant:
Místo stavby:	Nábřeží Edvarda Beneše 128/4, 118 00 Praha1 k.ú. Malá Strana [727091], p.č. 680/4, 681/1	
Investor:	Úřad vlády České republiky nábřeží Edvarda Beneše 128/4, Malá Strana, 118 00 Praha 1	

ALBI PROJEKT s.r.o
Projektová kancelář TZB
Neklanova 375, 397 01 Písek
Tel. : 777 580 081
E-MAIL: albrecht.tzb@seznam.cz
IČO: 281 18 499

Akce:
ÚPRAVY GASTROPROVOZU ÚŘADU VLÁDY ČR V 1. PP STRAKOVY AKADEMIE

D.1.4. TPS - Vzduchotechnika

Obsah:
PŮDORYS ENERGOKANÁL

Datum: 09/2019	Měřítko: 1:50
Zakázkové číslo: 007z/2019	Stupeň PD: DPS
Paré č.	Formát: 4xA4
	Č. výkresu 03