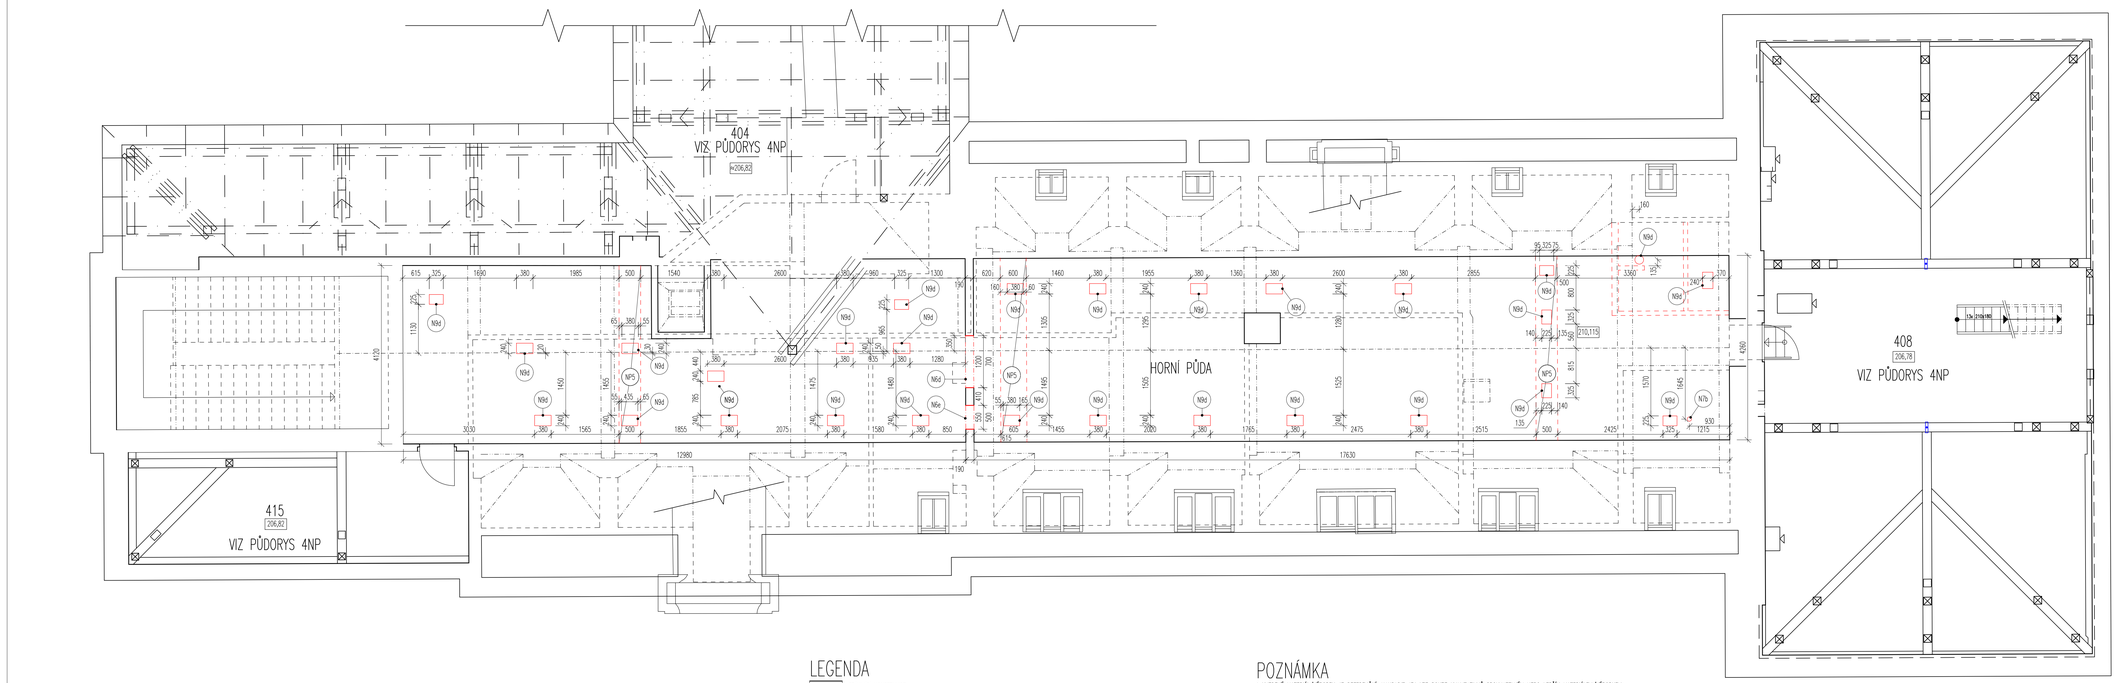

LEGENDA

- STÁVAJÍCÍ KONSTRUKCE
- NOVÉ KONSTRUKCE
- (NP5) DOPLNĚNÍ STÁVAJÍ PODLAHY PO PROVEDENÍ SOND DO STROPNÍ KONSTRUKCE VESTAVBY
  - MALTOVÝ POTĚR — cca 50 mm
  - NÁSYP SUŠENÉHO PÍSKU — cca 23 mm
  - PINOVANÝ ZÁKLOP — cca 22 mm
  - = 95 mm
  - STÁVAJÍCÍ NOSNÉ TRÁMY/FOLKANÁ IZOLACE — 185 mm
  - STÁVAJÍCÍ ŠTUKOVÁ OMÍTKA NA RÁKOS — 30 mm
- (N64) PŘEKLAD 2 2xOCEL. ÚHELNÍKŮ 60x60x5 mm DL. 1,5 m OPATŘENÝCH ZÁKL. NÁTĚREM A ZEDNICKÁ ÚPRAVA OSTĚNÍ A NADPRAŽÍ OTVORU
- (N6x) PŘEKLAD 2 2xOCEL. ÚHELNÍKŮ 60x60x5 mm DL. 0,85 m OPATŘENÝCH ZÁKL. NÁTĚREM A ZEDNICKÁ ÚPRAVA OSTĚNÍ A NADPRAŽÍ OTVORU
- (N7b) PROSTUP POTRUBÍ KANALIZACE DN100 STŘECHOU: V NUTNÉM ROZSAHU ROZEBRAT STÁVAJÍCÍ STŘEŠNÍ PLÁŠŤ TVOŘENÝ BŘIDLIČNOU STŘEŠNÍ KRYTINOU, PODSTŘEŠNÍ HYDROIZOLACI A PRKENNÝM BEDNĚNÍM. PO PROVEDENÍ POTRUBÍ KANALIZACE, CCA 250 mm POD ÚROVNÍ STŘEŠNÍHO PLÁŠŤ DOPLNIT BEDNĚNÍ, PODSTŘEŠNÍ HYDROIZOLACI A KRYTINU DLE STÁVAJÍCÍHO STAVU A PROVÉST ZAKONČENÍ VĚTRACÍHO POTRUBÍ KANALIZACE. OPRACOVÁNÍ PROSTUPU A VENTILAČNÍ STŘÍŠKU Z PATINOVANÉHO MĚDĚNÉHO PLECHU TL. 0,55 mm, POLOHU PROSTUPU UPŘESNIT V NÁVAZNOSTI NA PROFESI ZTI
- (N94) ZEDNICKÉ ZAČIŠTĚNÍ PROSTUPU VZT STROPNÍ KONSTRUKCI VESTAVBY

POZNÁMKA

*** UVEDENÝ MATERIÁL/VÝROBEK JE REFERENČNÍ, NAHRADIT JEJ LZE POUZE KVALITATIVNĚ SROVNATELNÝM NEBO LEPŠÍM MATERIÁLEM/VÝROBKEM PŘI ZMĚNĚ NESMÍ DOJÍT KE ZMĚNĚ KONCEPCE ŘEŠENÍ A KE SNÍŽENÍ TECHNICKÝCH PARAMETRŮ VEŠKERÉ ZMĚNY MUSÍ BÝT PŘI REALIZACI ODSOUHLASENY PROJEKTANTEM A INVESTOREM**

- VEŠKERÉ ROZMĚRY STÁVAJÍCÍCH KONSTRUKCÍ NUTNO DOMĚŘIT PŘI REALIZACI
- V PŘÍPADĚ NESROVNALOSTÍ PROJEKTOVÝCH PŘEDPOKLADŮ A SKUTEČNOSTI NUTNO KONZULTOVAT ŘEŠENÍ S PROJEKTANTEM
- VYKRES NEHRAZUJE VÝROBNÍ DOKUMENTACI
- SOUČÁSTÍ VYKRESŮ JSOU I TECHNICKÉ A PRŮVODNÍ ZPRÁVY POPŘ. I DALŠÍ DOKUMENTACE
- VEŠKERÉ PRÁCE BUDOU PROVÁDĚNY DLE PLATNÝCH NOREM A PŘEDPISŮ
- NOSNÉ KONSTRUKCE VIZ KONSTRUKČNÍ ČÁST
- PODROBNĚ MALÍ A ZDIVA VIZ KONSTRUKČNÍ ČÁST
- PŘED PROVEDENÍM NOVÝCH SKLADEB PODLAH JE NUTNÉ DŮKLADNÉ ROZMĚŘIT VÝŠKY VRSTEV, SPÁDY A VÝŠKY SCHODIŠTĚ U TOHOTO ROZMĚŘENÍ JE NUTNÁ ČÁST PROJEKTANTA
- SKLADBY PODLAH JSOU URČENY POUZE NA ZÁKLADĚ DOSTUPNÝCH PODKLADŮ A ODBORNÝM ODHADEM, NUTNO UPŘESNIT PŘI REALIZACI NA ZÁKLADĚ SOND
- VEŠKERÉ PROSTUPY (VELIKOST A POLOHU) NUTNÉ NEJPRVE KOORDINOVAT S PŘÍSLUŠNOU PROFESÍ
- PŘED PROVEDENÍM NOVÝCH PROSTUPŮ BUDOU VŠECHNY NEVYUŽÍVANÉ OTVORY A PROSTUPY ZAZDĚNY A KONSTRUKCE DOPLNĚNY
- PŘED PROVEDENÍM PROSTUPŮ PRO JEDNOTLIVÉ PROFESE JE NUTNÁ KOORDINACE A VYTÝČENÍ TRAS
- PŘI NAVAZNÍ NOVÝCH PŘÍČEK NA STÁVAJÍCÍ ZDIVO BUDE PROVEDENO DOPLNĚNÍ OMÍTEK STÁVAJÍCÍ STĚNY V NUTNÉM ROZSAHU

VYROBENO V SYSTÉMU MANAGEMENTU JAKOSTI CERTIFIKOVANÝM PODLE ČSN EN ISO 9001:2016, KTERÝ CERTIFIKOVAL AKREDITOVANÝ CERTIFIKAČNÍ ORGÁN

				PLÁN PLUS, s.r.o.		
				HORŇÁTECKÁ 19, 182 00 PRAHA 8		
ZMĚNA:		DATUM:	PČ:	PODPIS:	Tel. a fax: 283841569	E-mail: plan.plus@volny.cz
OBJEDNATEL:	ÚŘAD VLÁDY ČR, NÁBŘ. E. BENEŠE 4, PRAHA 1				STAVBA: ZŘÍZENÍ KLIMATIZACE V PROSTORÁCH OS PČR	
INVESTOR:	ÚŘAD VLÁDY ČR, NÁBŘ. E. BENEŠE 4, PRAHA 1					
MÍSTO STAVBY:	NÁBŘ. E. BENEŠE 128/4, PRAHA 1 - MALÁ STRANA				STAVEBNÍ OBJEKT: SO 01 OS PČR	
VEDOUCÍ:	ING. MARTIN EHRENTHAL				NÁZEV VÝKRESU: PŮDORYS PŮDY NOVÝ STAV	
ODP.PROJEKTANT:	ING. MIROSLAV ŠPITÁLSKÝ					
VYPRACOVAL:	ING.GABRIELA NAVRÁTILOVÁ					
KONTROLOVAL:	ING. MARTIN EHRENTHAL				STUPEŇ PROJEKTU: JP	ČÍSLO ZAKÁZKY: 21939c
ČÁST PROJEKTU: D.1.1. STAVEBNÍ	DATUM: II.Q 2020	FORMÁT: 10 x A4	MĚŘÍTKO: M 1:50	ČÍSLO VÝKRESU: 21939c D.1.1.b.**04**	REVIZE: **R0**	PARÉ: