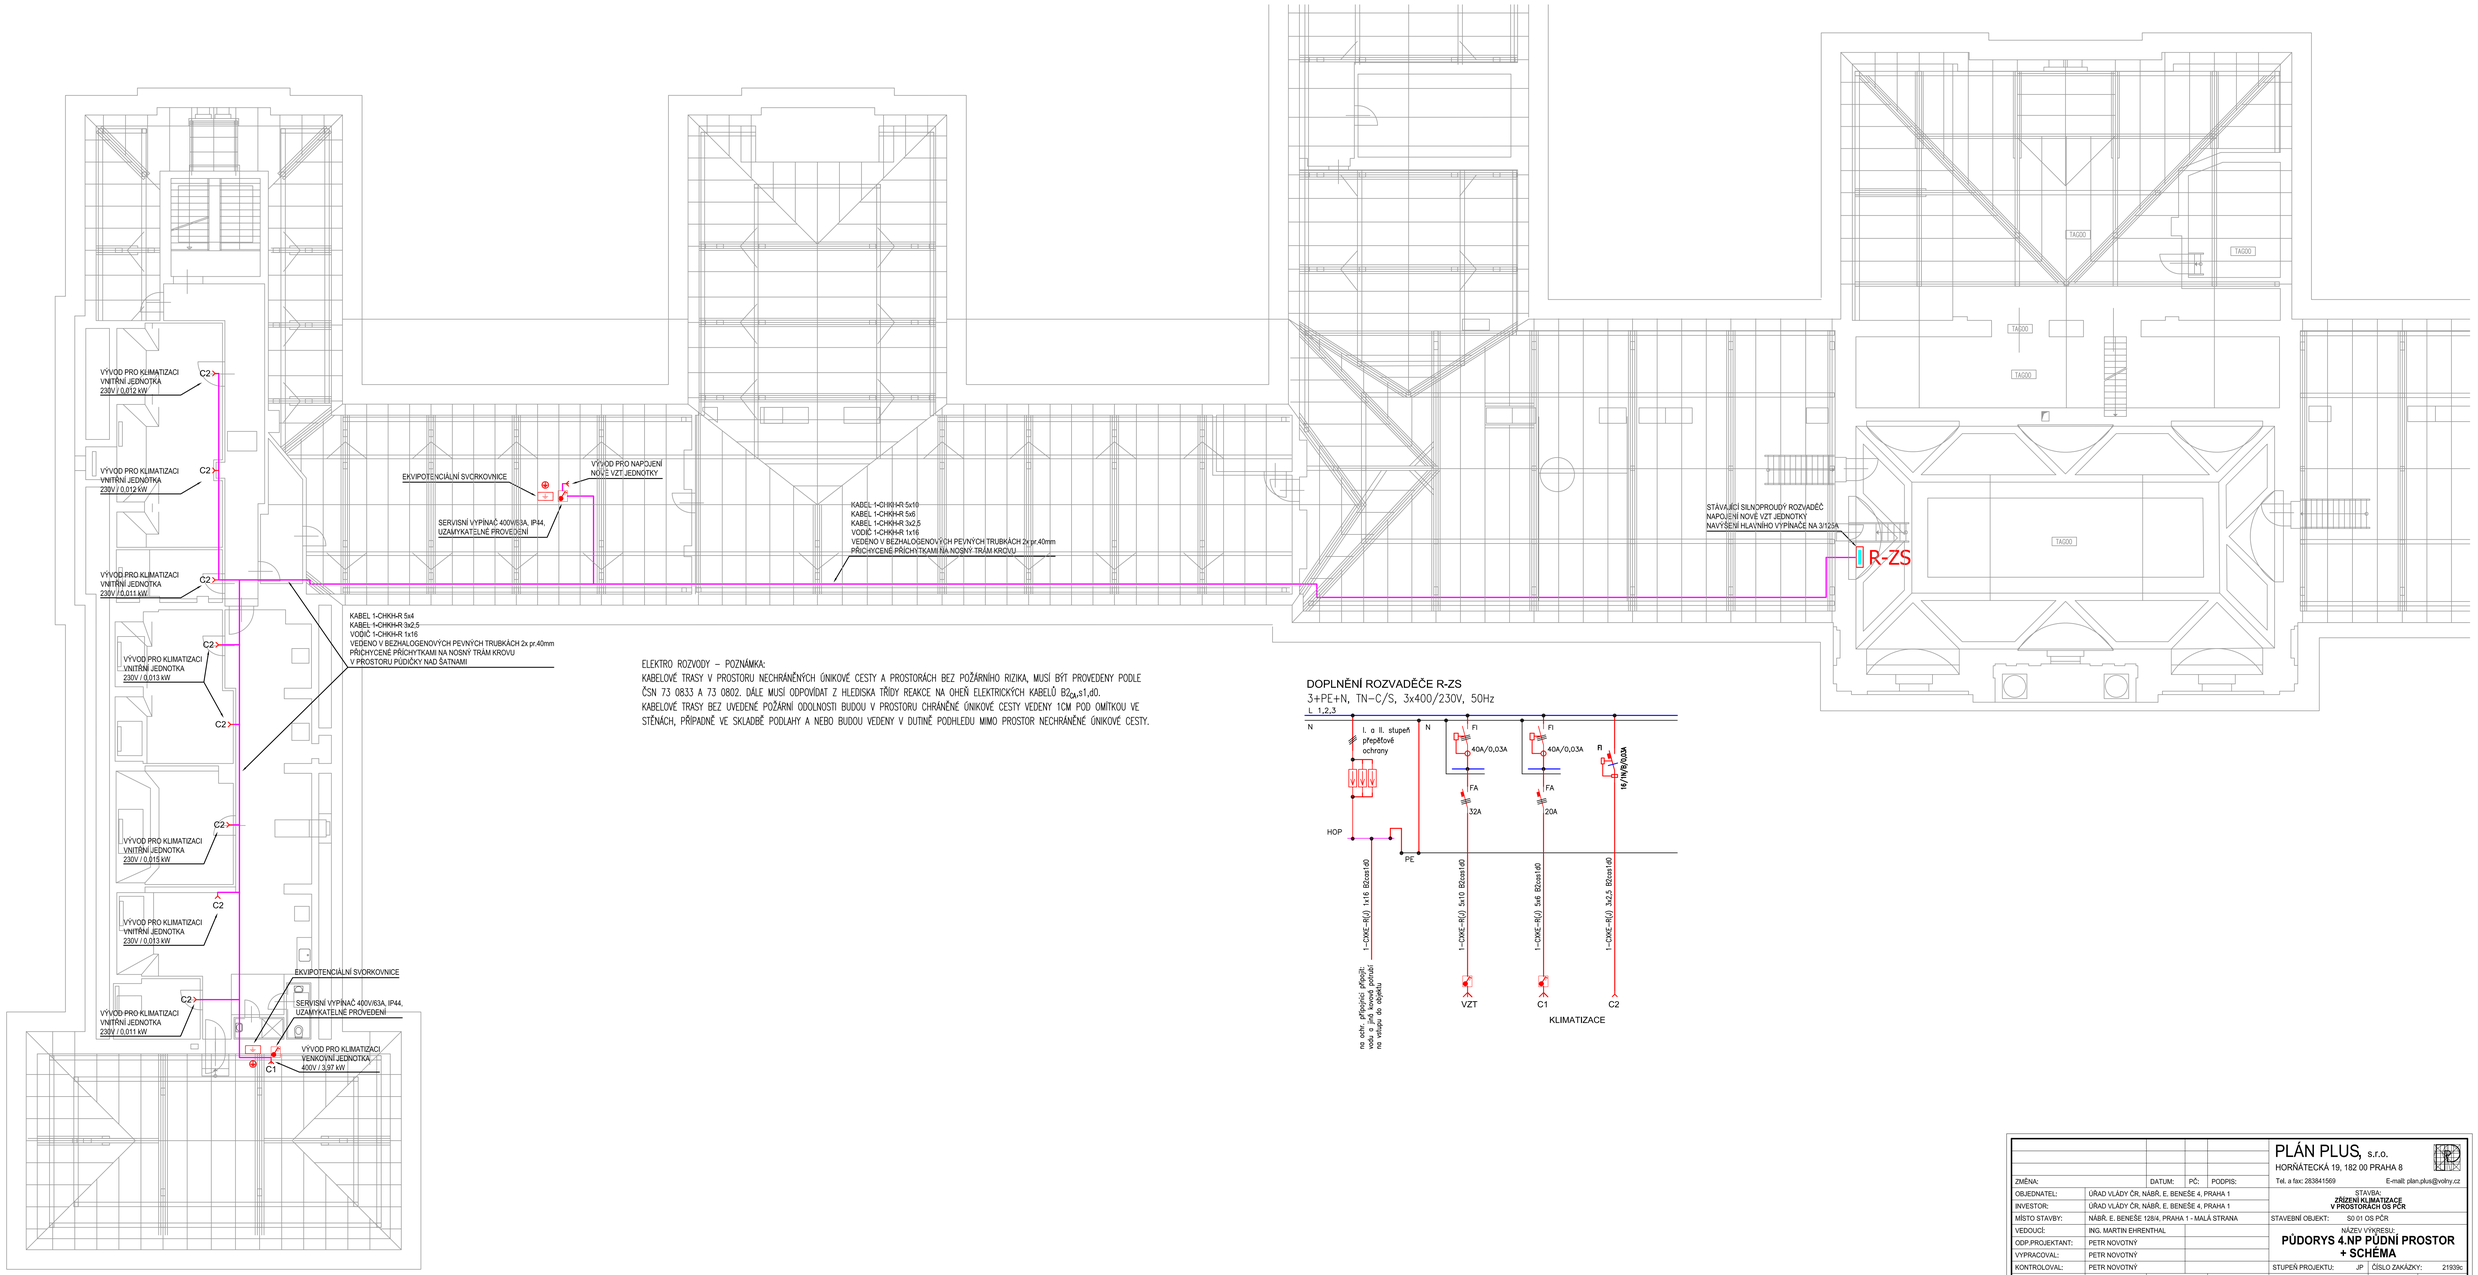

ELEKTRO ROZVODY – POZNÁMKA:
KABELOVÉ TRASY V PROSTORU NECHRÁNĚNÝCH ÚNIKOVÉ CESTY A PROSTORÁCH BEZ POŽÁRNÍHO RIZIKA, MUSÍ BÝT PROVEDENY PODLE ČSN 73 0833 A 73 0802. DÁLE MUSÍ ODPOVÍDAT Z HLEDISKA TŘÍDY REAKCE NA OHEŇ ELEKTRICKÝCH KABELŮ $B2_{ca}$,s1,d0.
KABELOVÉ TRASY BEZ UVEDENÉ POŽÁRNÍ ODOLNOSTI BUDOU V PROSTORU CHRÁNĚNÉ ÚNIKOVÉ CESTY VEDENY 1CM POD OMÍTKOU VE STĚNÁCH, PŘÍPADNĚ VE SKLADBĚ PODLAHY A NEBO BUDOU VEDENY V DUTINĚ PODHLEDU MIMO PROSTOR NECHRÁNĚNÉ ÚNIKOVÉ CESTY.

DOPLNĚNÍ ROZVADĚČE R-ZS
3+PE+N, TN–C/S, 3x400/230V, 50Hz

				PLÁN PLUS, s.r.o.	
				HORŇÁTECKÁ 19, 182 00 PRAHA 8	
ZMĚNA:		DATUM:	PČ:	PODPIS:	Tel. a fax: 283841569 E-mail: plan.plus@volny.cz
OBJEDNATEL:	ÚŘAD VLÁDY ČR, NÁBŘ. E. BENEŠE 4, PRAHA 1				STAVBA: ZŘÍZENÍ KLIMATIZACE V PROSTORECH OS PČR
INVESTOR:	ÚŘAD VLÁDY ČR, NÁBŘ. E. BENEŠE 4, PRAHA 1				
MÍSTO STAVBY:	NÁBŘ. E. BENEŠE 128/4, PRAHA 1 - MALÁ STRANA				STAVEBNÍ OBJEKT: 50 01 OS PČR
VEDOUCÍ:	ING. MARTIN EHRENTHAL				NÁZEV VÝKRESU: PŮDORYS 4.NP PŮDNÍ PROSTOR + SCHÉMA
ODP.PROJEKTANT:	PETR NOVOTNÝ				
VYPRACOVAL:	PETR NOVOTNÝ				
KONTROLOVAL:	PETR NOVOTNÝ				STUPEŇ PROJEKTU: JP ČÍSLO ZAKÁZKY: 21939c
ČÁST PROJEKTU: D.1.4.7 ELEKTRO	DATUM: II.Q 2020	FORMÁT: 10 x A4	MĚŘÍTKO: M 1:100	ČÍSLO VÝKRESU: 21939c D.1.4.7 **02**	REVIZE: **R0** PARÉ: