


LEGENDA MÍSTNOSTÍ

Č.M.	MÍSTNOST	PLOCHA (m²)
401	SCHODIŠTĚ	22,50
402	CHODBA	23,27
403	CHODBA/ROZVADĚČE	7,78
404	PŮDA HL.TRAKTU PRAVÉHO KŘÍDLA SE STROJOVNOU VZT	148,42
405	CHODBA S KUCHYŇSKÝM KOUTEM	50,92
406	WC	2,21
407a	PŘEDSÍŇ WC	2,50
407b	SPRCHA	1,94
407c	ÚKLID	0,54
408	PŮDA	107,25
409	ŠATNA S 1 LŮŽKEM	8,37
410	DENNÍ MÍSTNOST	14,92
411	ŠATNA S 1 LŮŽKEM	22,29
412	ŠATNA S 1 LŮŽKEM	27,30
413	ŠATNA S 1 LŮŽKEM	8,91
414	ŠATNA	39,81
415	PŮDA	20,26

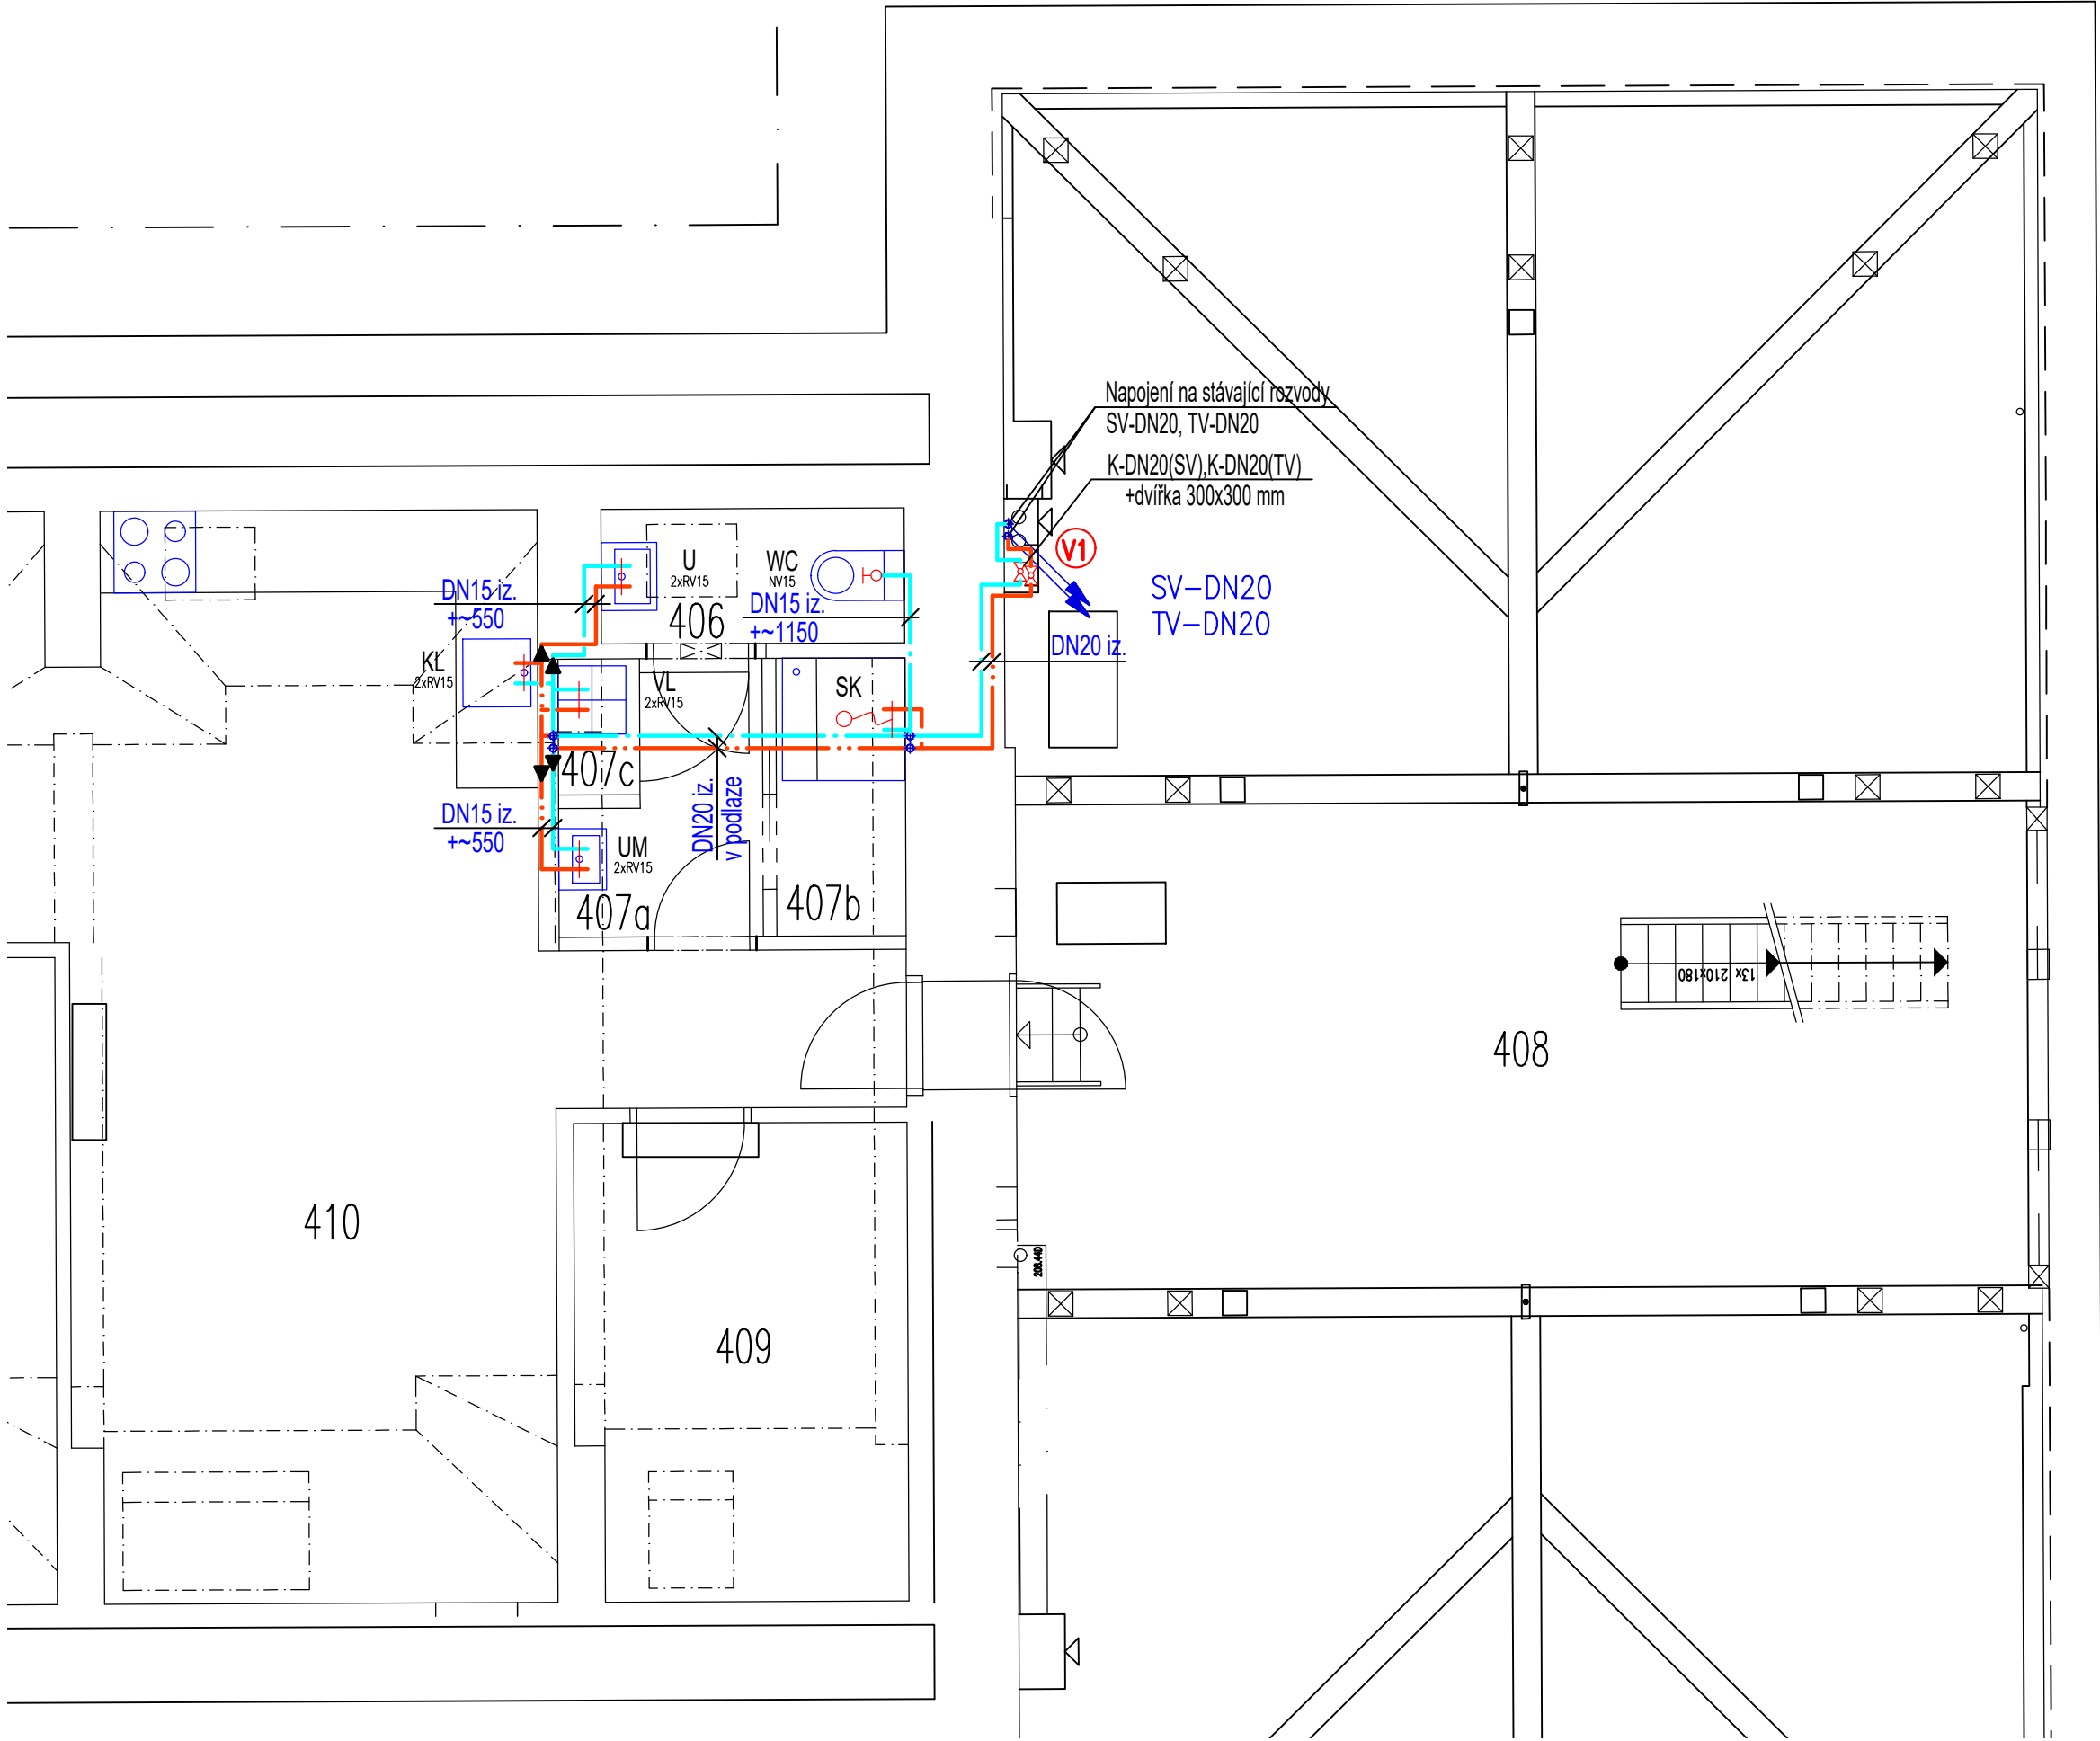

LEGENDA:

- STUDENÁ VODA–NOVÁ (SV)
- TEPLÁ VODA–NOVÁ (TV)
- V1

OZNAČENÍ STÁVAJÍCÍHO STOUPACÍHO POTRUBÍ VODOVODU
- K

KULOVÝ KOHOUT PRŮCHOZÍ PRO VODU
- ~+550

cca výška potrubí od podlahy v příslušné místnosti

DN = vnitřní ø potrubí

TABULKA PRO STANOVENÍ DIMENZE POTRUBÍ–např. Fieber basalt plus		VZDÁLENOST PODPOR PRO ZAVĚŠENÉ POTRUBÍ PŘÍ 60°C (mm)
DIMENZE Z VÝKRESU	STUDENÁ, TEPLÁ A CÍRKULACE	
DN15	20x2,8	800
DN20	25x3,5	900
DN25	32x4,4	1000
DN32	40x5,5	1100

POZNÁMKY VODOVOD:
– V PŘÍPADĚ NESROVNALOSTÍ PROJEKTOVÝCH PŘEDPOKLADŮ A SKUTEČNOSTI NUTNO KONZULTOVAT ŘEŠENÍ S PROJEKTANTEM.

				PLÁN PLUS, s.r.o.		
				HORŇÁTECKÁ 19, 182 00 PRAHA 8		
				Tel. a fax: 283841569 E-mail: plan.plus@volny.cz		
				STAVBA: ZŘÍZENÍ KLIMATIZACE V PROSTORÁCH OS PČR		
				STAVEBNÍ OBJEKT: S0 01 OS PČR		
				NÁZEV VÝKRESU: PŮDORYS VODOVOD		
				STUPEŇ PROJEKTU: JP ČÍSLO ZAKÁZKY: 21939c		
				ČÍSLO VÝKRESU: REVIZE: PARÉ:		
ZMĚNA:				21939c D.1.4.1.b. 03 R0		
OBJEDNATEL:						
INVESTOR:						
MÍSTO STAVBY:						
VEDOUcí:						
ODP.PROJEKTANT:						
VYPRACOVAL:						
KONTROLOVAL:						
ČÁST PROJEKTU:						
D.1.4.1. ZTI						
DATUM:						
II.Q 2019						
FORMÁT:						
3 x A4						
MĚŘÍTKO:						
M 1:50						